

PLANTA BAIXA
SEGUNDO PAVIMENTO

LEGENDA AMBIENTES

BANHEIROS

- 1 - W.C. Masculino A= 22.12 m²
2 - W.C. Feminino A= 22.12 m²

SETOR ADMINISTRATIVO

- 3 - Recepção e Informação
- 4 - Secretária A= 17.45 m²
- 5 - Coordenação A= 13.30 m²
- 6 - Sala de reuniões A= 18.60 m²
- 7 - Sala da equipe A= 16.50 m²

SERTOR DE SERVIÇO E APOIO

- 8 - Depósito - Materiais de artes A= 25.35 m²
- 9 - Depósito - Limpeza A= 12 m²
- 10 - Depósito - Comida A= 6.55m²
- 11 - Cozinha A= 25.95 m²

CAFÉ

- 12 - Cozinha A= 13 m²
- 13 - Atendimento A=31 m²

AUDITÓRIO

- 14 - Foyer A= 82.20 m²
15 - Copa de apoio A= 5.10 m²
17 - W.C. Unisex A= 4.67 m²
18 - Auditório 194 lugares A= 240 m²
19 - Sala de Preparação A= 14 m²
20 - Vestiário A= 4.10 m²
21 - Lavabo A= 2.67 m²
22 - Depósito A= 5.10 m²

- 23 - SALA DE DANÇA A= 87 m²
24 - Vestiário feminino A= 7.29 m²
25 - Vestiário masculino A= 6.75 m²

- 26 - ATELIER DE FESENHO/PINTURA
E ESCULTURA A= 203.30 m²

- 27 - SALA DE MÚSICA A= 53.44 m²
28 - Depósito A= 7.26m²
29 - Depósito A= 7.67m²
30 - SALA DE MÚSICA A=42.60 m²

- 31 - SALA DE ARTES CÉNICAS A= 102 m²
32 - Vestiário feminino A= 10 m²
33 - Vestiário masculino A= 6.40 m²
34 - Sala de apoio A= 16 m²

- 35 - MEZANINO / ACERVO (uso coletivo) A= 90.20 m²

- 36 - SALA DE EXPOSIÇÃO A= 114 m²

ESQUEMAS SETORIZAÇÃO E FLUXOS

O Segundo Pavimento é acessado através do elevador, escadarias e de uma passarela que transpassa a Av. Centenário. Gerando assim mais segurança ao pedestre, por se tratar de uma via estruturadora de fluxo intenso.

O mezanino tem visual para o atelier de escultura e pintura, assim o usuário tem liberdade de conhecer as demais atividades que acontecem ali.



ACESSOS AOS AMBIENTES




SALA DE ARTES CÉNICAS



ACERVO / MEZANINO DE USO COLETIVO



SALAS DE EXPOSIÇÃO

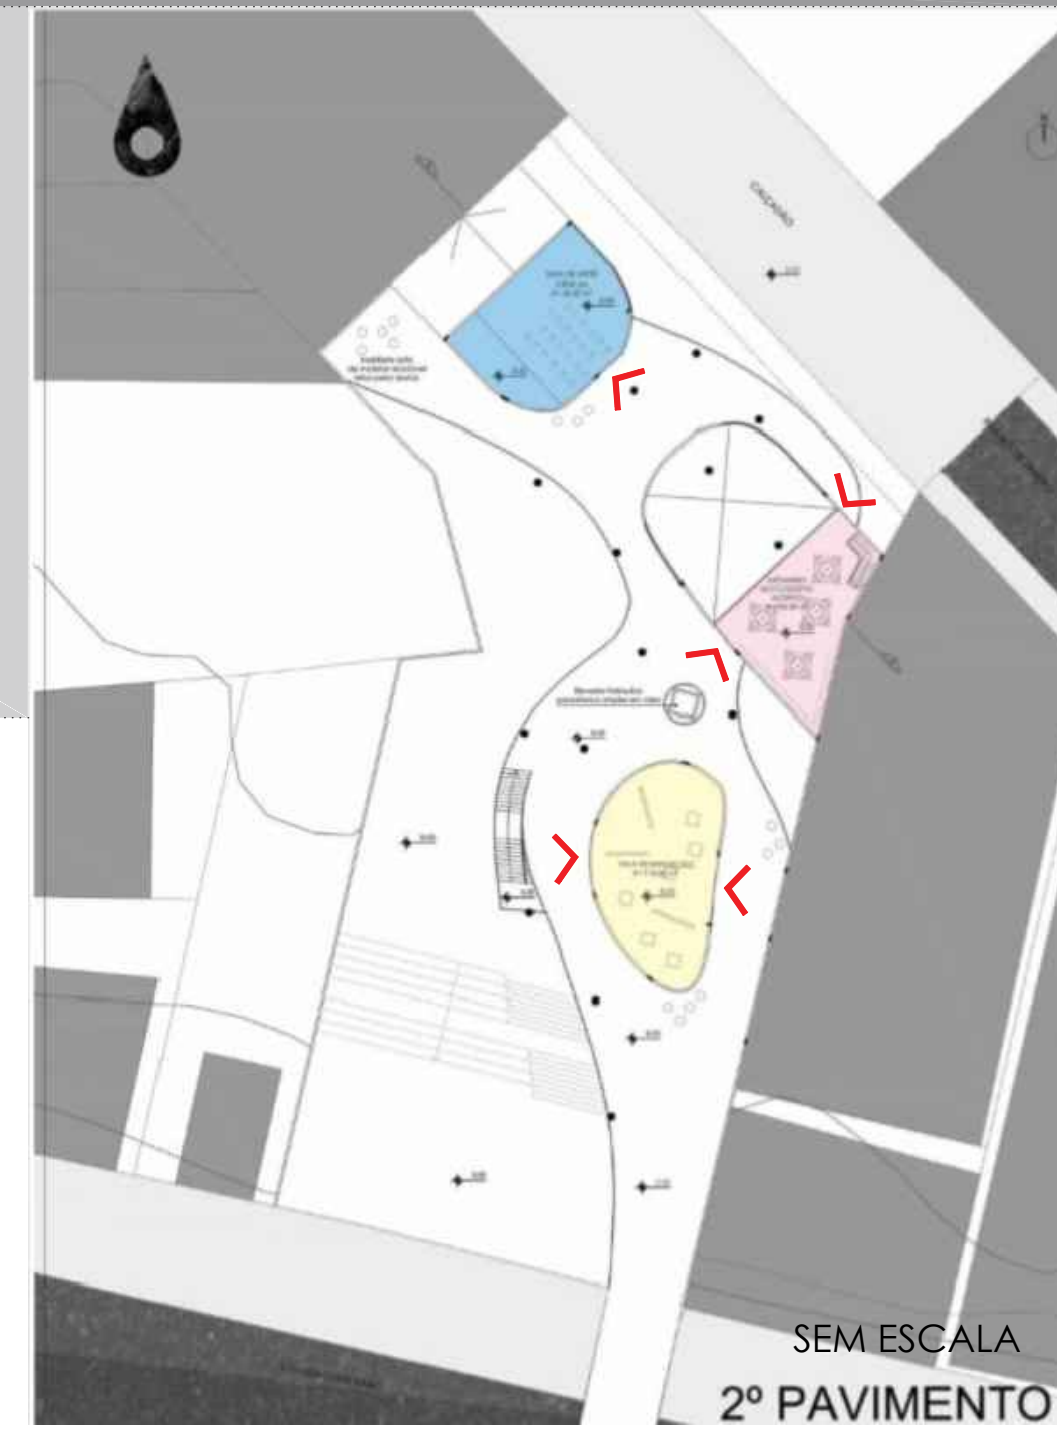

SEM ESCALA
2º PAVIMENTO

ESCALA 1/250