


# PLANTA BAIXA

Escala 1/250  
área total  
construída:  
2.404,90



- LEGENDA
- 01-ACOLHIDA DIGITAL A:30,00M²
  - 02-SALA DE CERÂMICA A:30,00M²
  - 03-SALA DE PINTURA A:30,00M²
  - 04-SALA DE ESCULTURA A:15,24M²
  - 05-BANHEIRO FEMININO A:15,24M²
  - 06-BANHEIRO MASCULINO A:15,24M²
  - 07-DEPÓSITO ALIMENTOS A:7,05M²
  - 08-DEPÓSITO GERAL A:7,05M²
  - 09-COZINHA A:15,24M²
  - 10-REFEITÓRIO A:56,00M²
  - 11-SECRETARIA A:19,20M²
  - 12-DIREÇÃO A:15,70M²
  - 13-ADMINISTRAÇÃO A:15,70M²
  - 14-SALA DE REUNIÃO A:15,70M²
  - 15-BANHEIRO FEMININO A:19,40M²
  - 16-BANHEIRO MASCULINO A:19,40M²
  - 17-BIBLIOTECA A:187,00M²
  - 18-BANHEIRO MASCULINO A:19,40M²
  - 19-BANHEIRO FEMININO A:19,40M²
  - 20-COPA PROFESSORES A:16,00M²
  - 21-SALA DE DESCANSO A:16,10M²
  - 22-ACIDENTE SOCIAL A:16,25M²
  - 23-PSICOLOGA A:8,50M²
  - 24-RECEPÇÃO A:8,50M²
  - 25-BANHEIRO MASCULINO A:19,28M²
  - 26-BANHEIRO FEMININO A:19,28M²
  - 27-SALA DE MÚSICA A:26,00M²
  - 28-SALA TEATRO A:18,50M²
  - 29-SALA DE DANÇA A:30,00M²
  - 30-SALA DE AULA A:30,00M²
  - 31-SALA DE AULA A:30,00M²
  - 32-SALA DE JOGOS A:30,00M²
  - 33-SALA DE ÁUDIO VISUAL A:30,00M²
  - 34-SALA DE REUNIÕES A:13,35M²
  - 35-DEPÓSITO CÊNICO A:13,35M²
  - 36-ENTRADA A:32,00M²
  - 37-PLATEIA A:77,10M²
  - 38-DEPÓSITO DE MOBILIÁRIO A:19,80M²
  - 39-CIRCULAÇÃO A:26,50M²
  - 40-PALCO A:30,10M²
  - 41-CORREDOR SERVIÇO A:13,54M²
  - 42-CAMARIM A:13,85M²
  - 43-DEPÓSITO DE ARQUIVOS A:13,85M²
  - 44-CAMARIM A:13,85M²
  - 45-LAVABO A:3,50M²

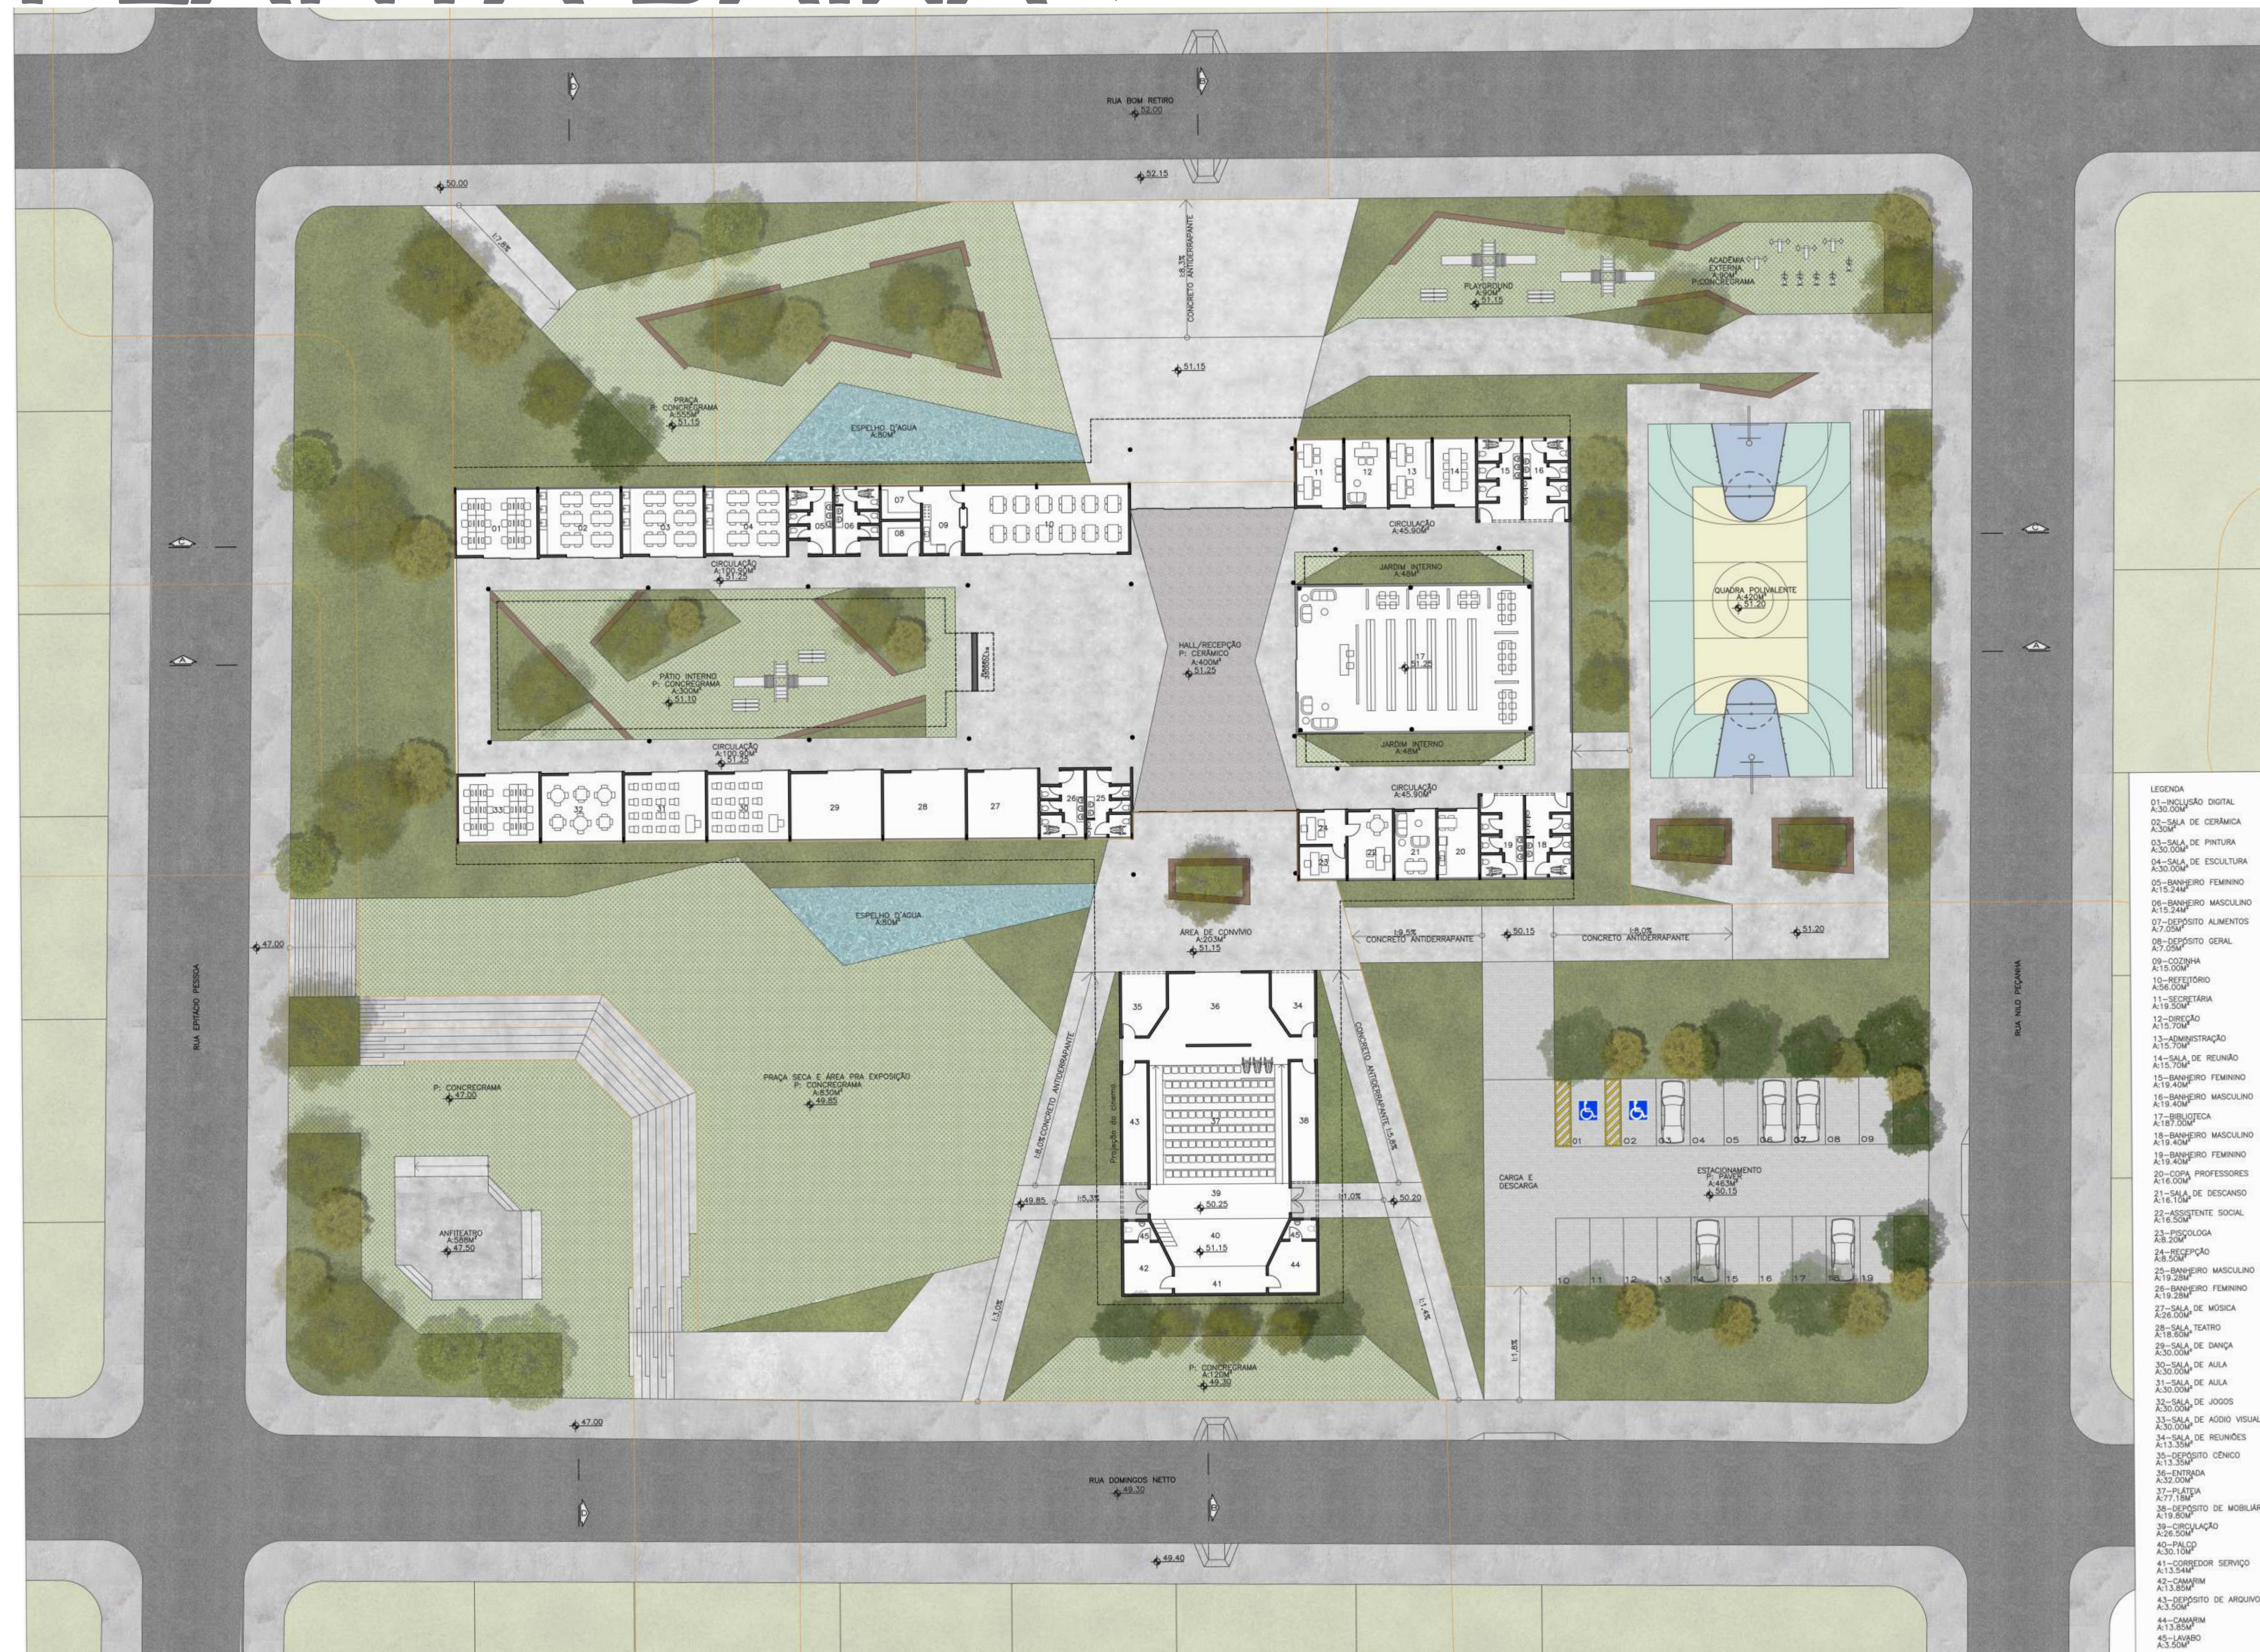