



14 CORTES

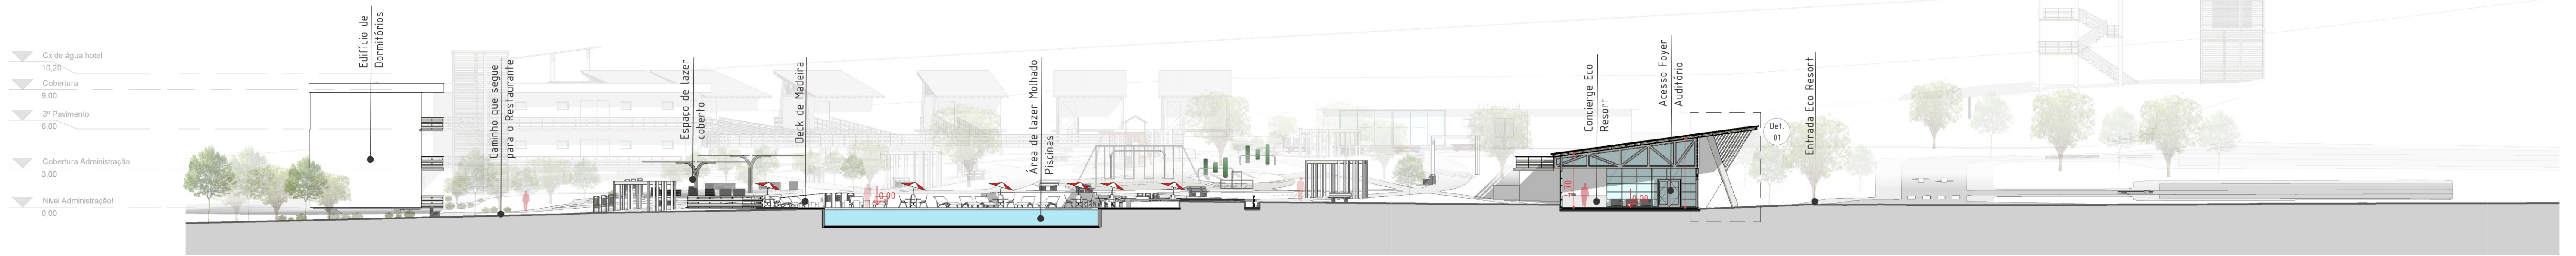


CORTE AA'
Esc.: 1/250



CORTE BB'
Esc.: 1/250

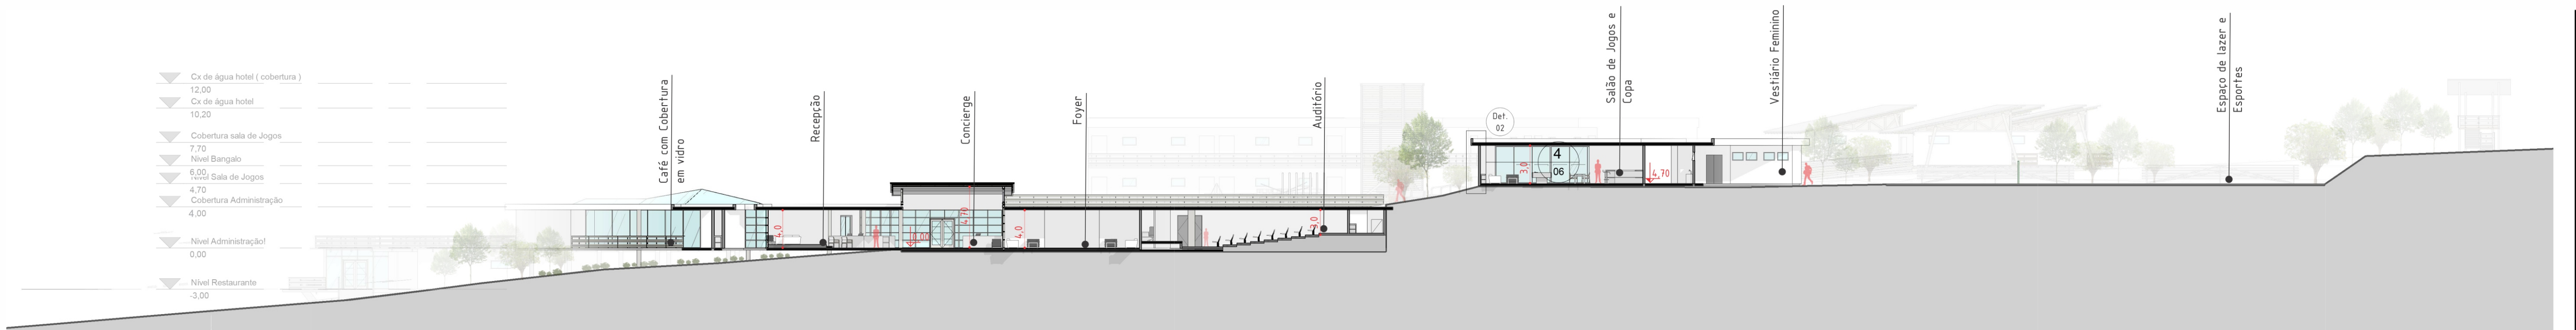


CORTE CC'
Esc.: 1/250

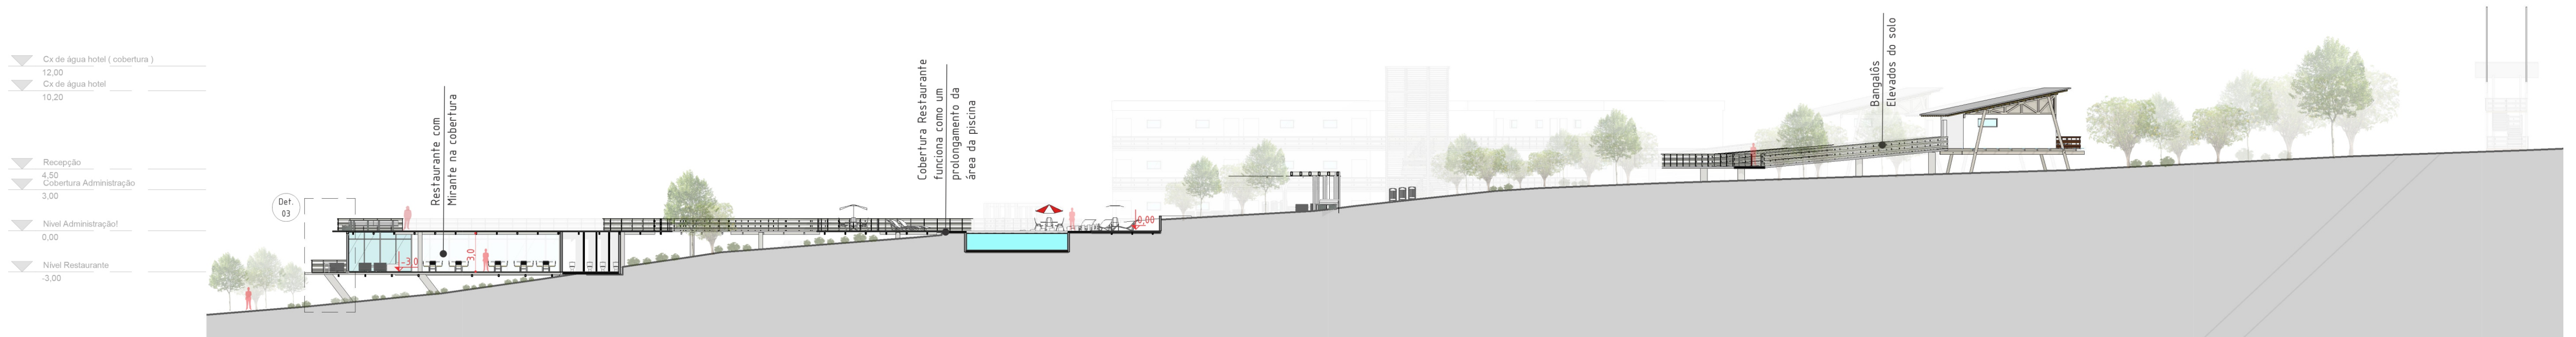


CORTE DD'
Esc.: 1/250




15 DETALHAMENTOS ARQUITETÔNICOS

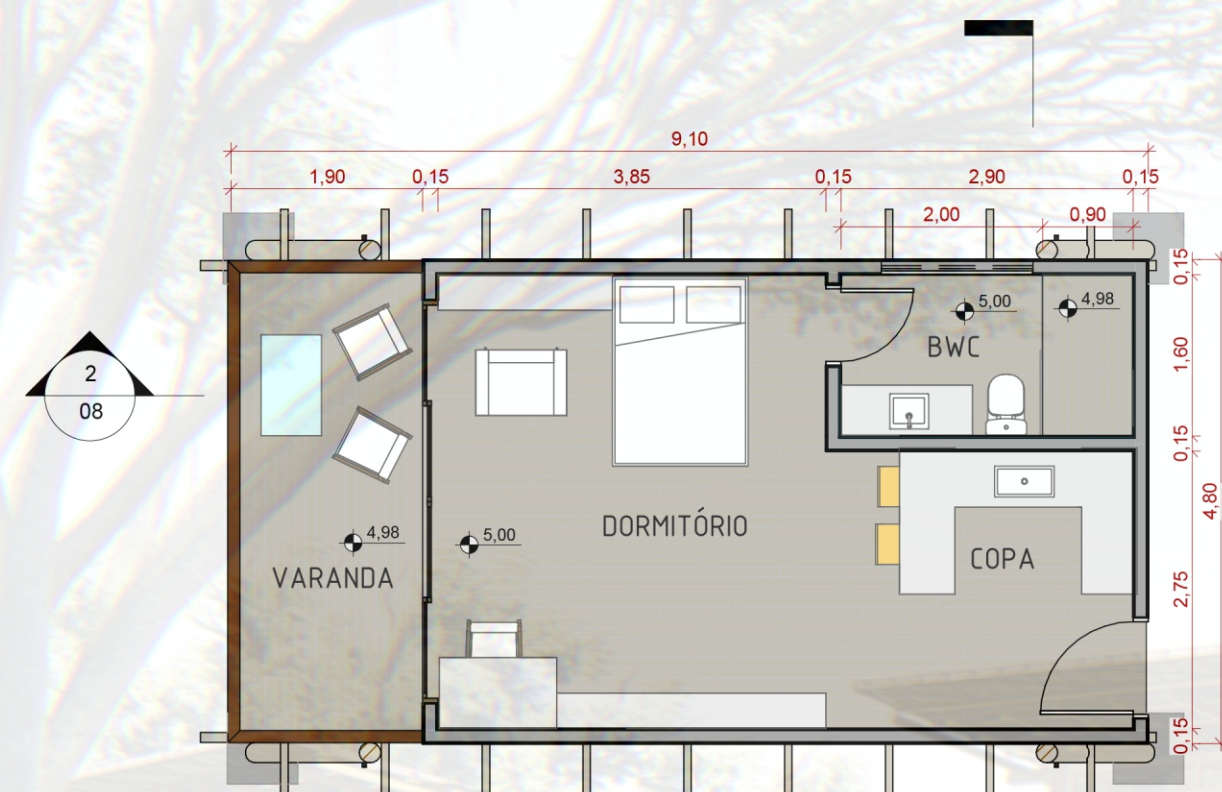

01 PLANTA BAIXA BANGALÔ - Área total: 43m²
ESCALA: 1/50

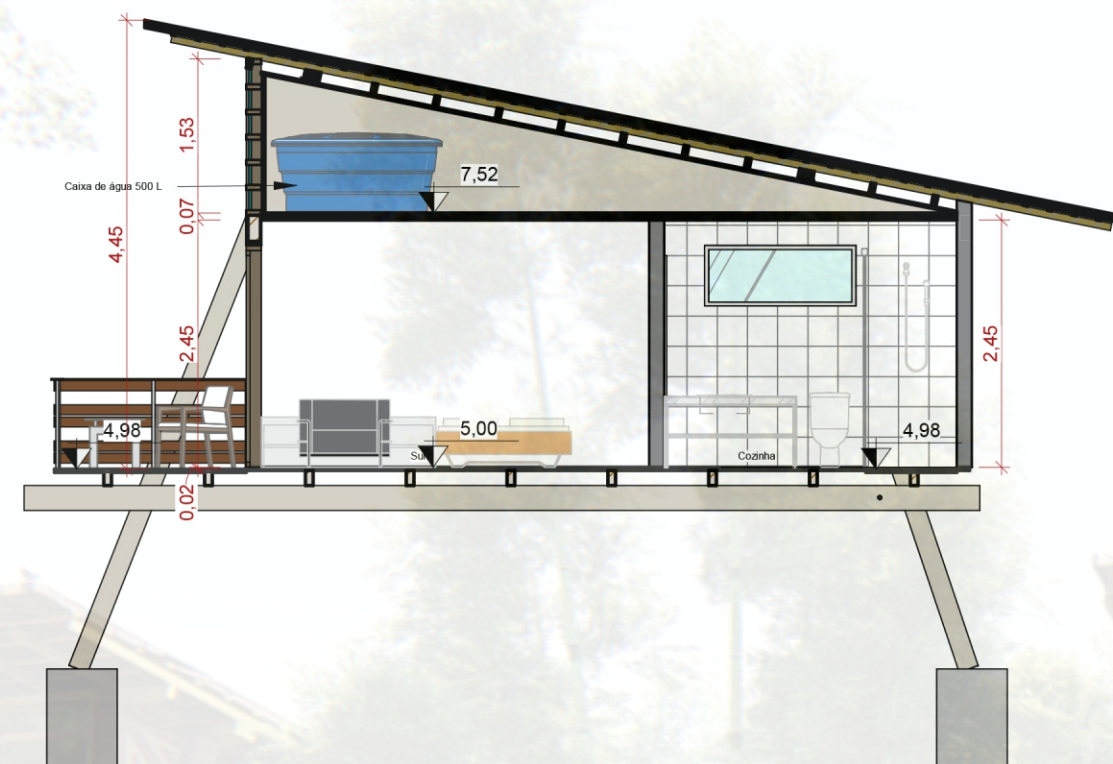


01 CORTE AA' BANGALÔ
ESCALA: 1/50

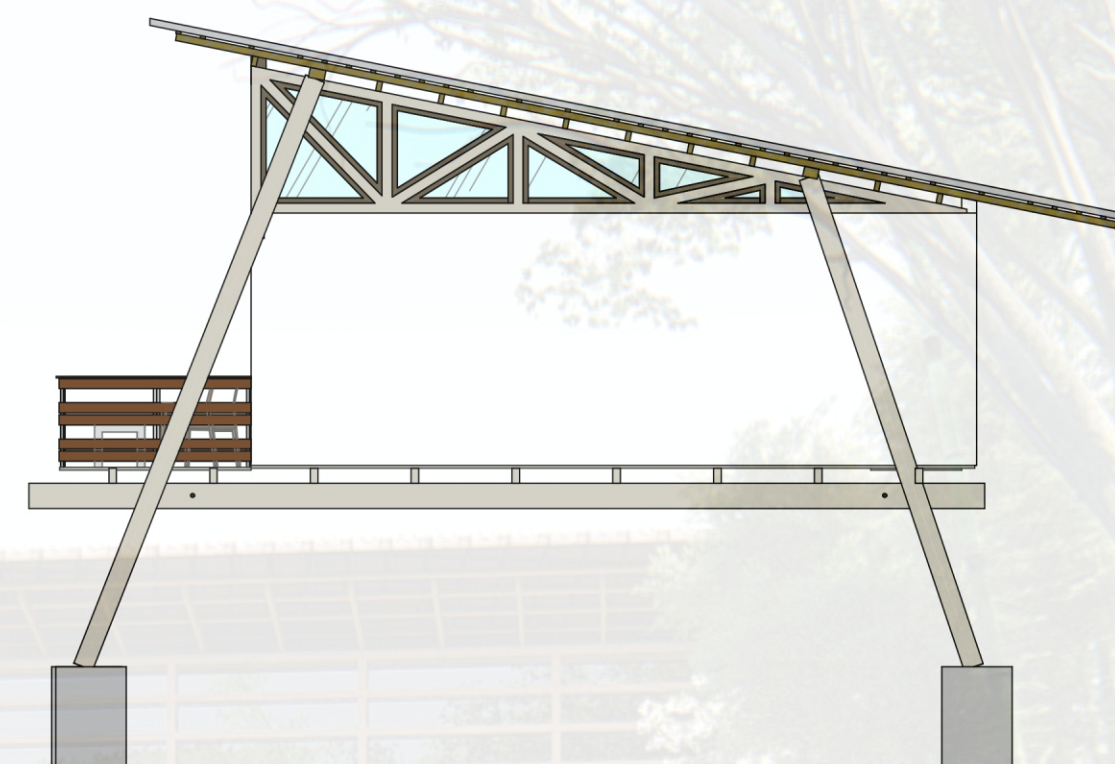

01 ELEVAÇÃO 01 BANGALÔ
ESCALA: 1/50




01 CORTE BB' BANGALÔ
ESCALA: 1/50

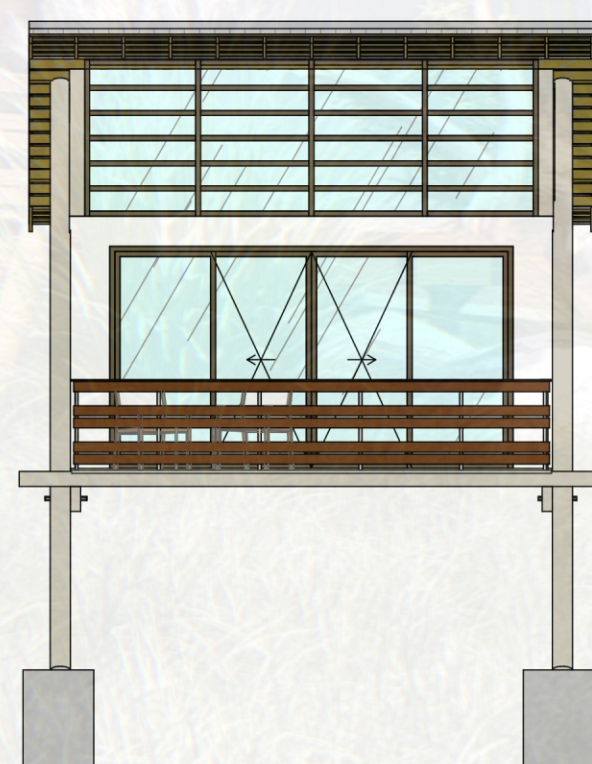


01 ELEVAÇÃO 02 BANGALÔ
ESCALA: 1/50


Perspectiva Isométrica Desfragmentada

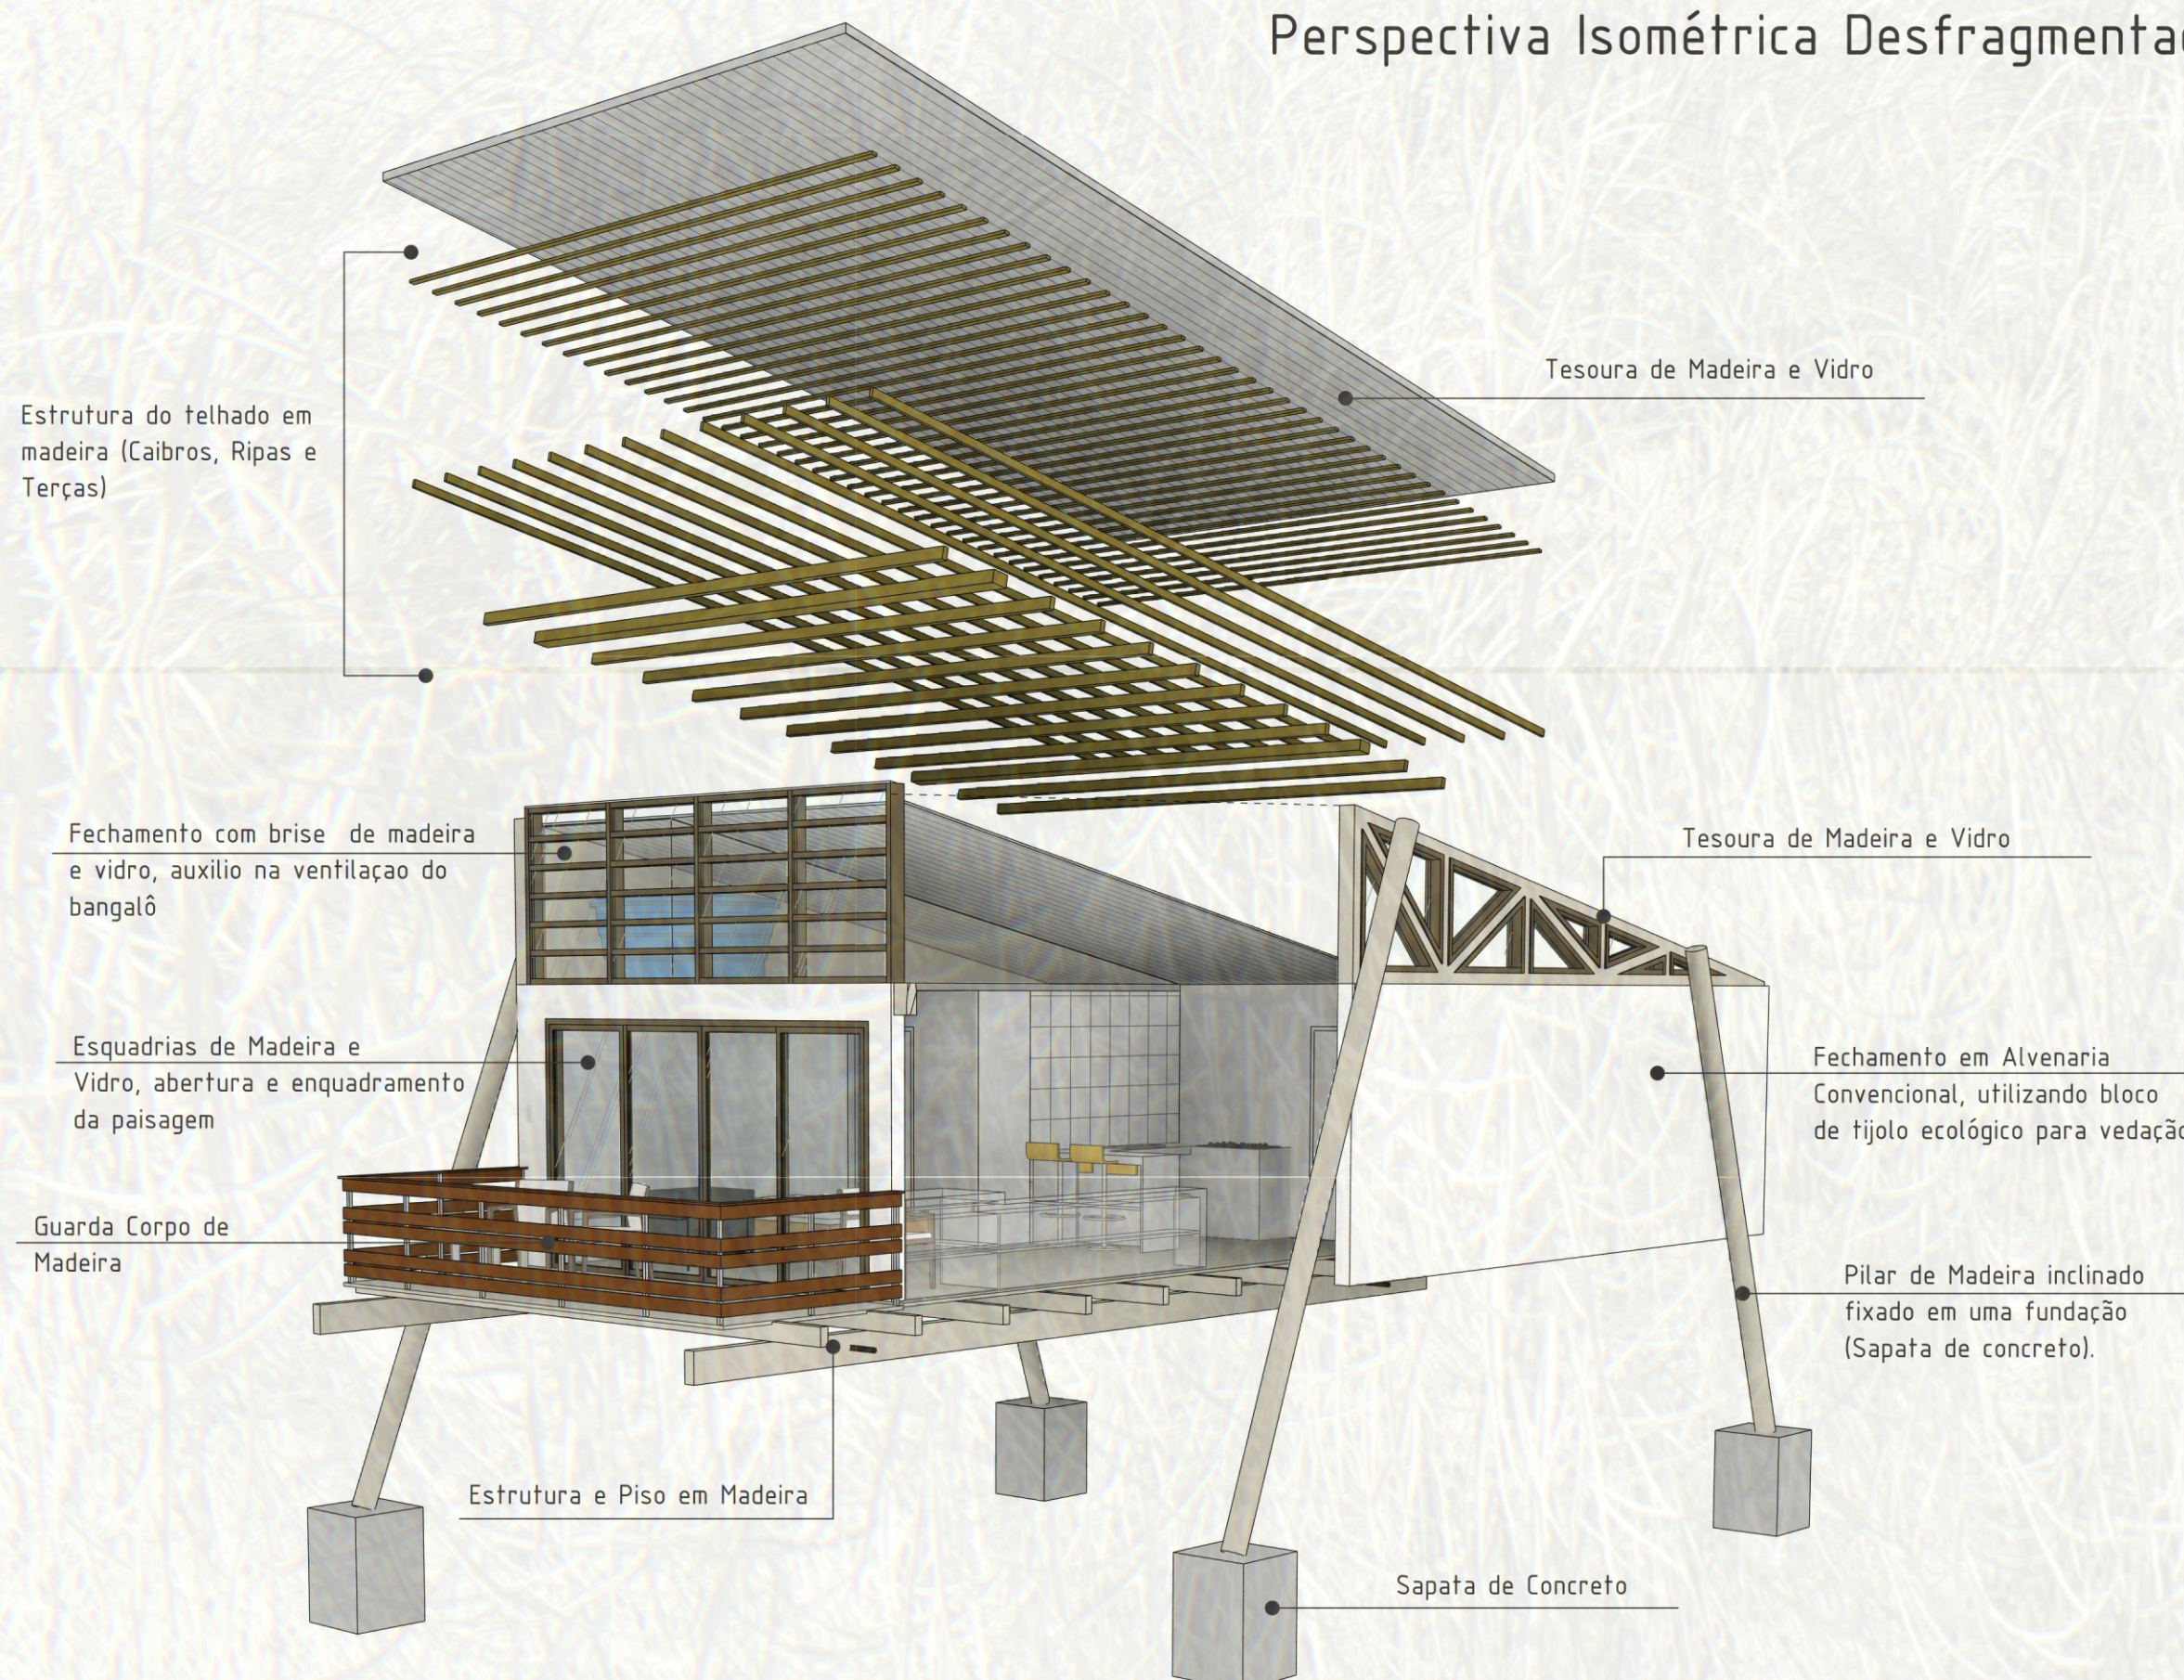


IMAGENS - DETALHAMENTO BANGALÔ

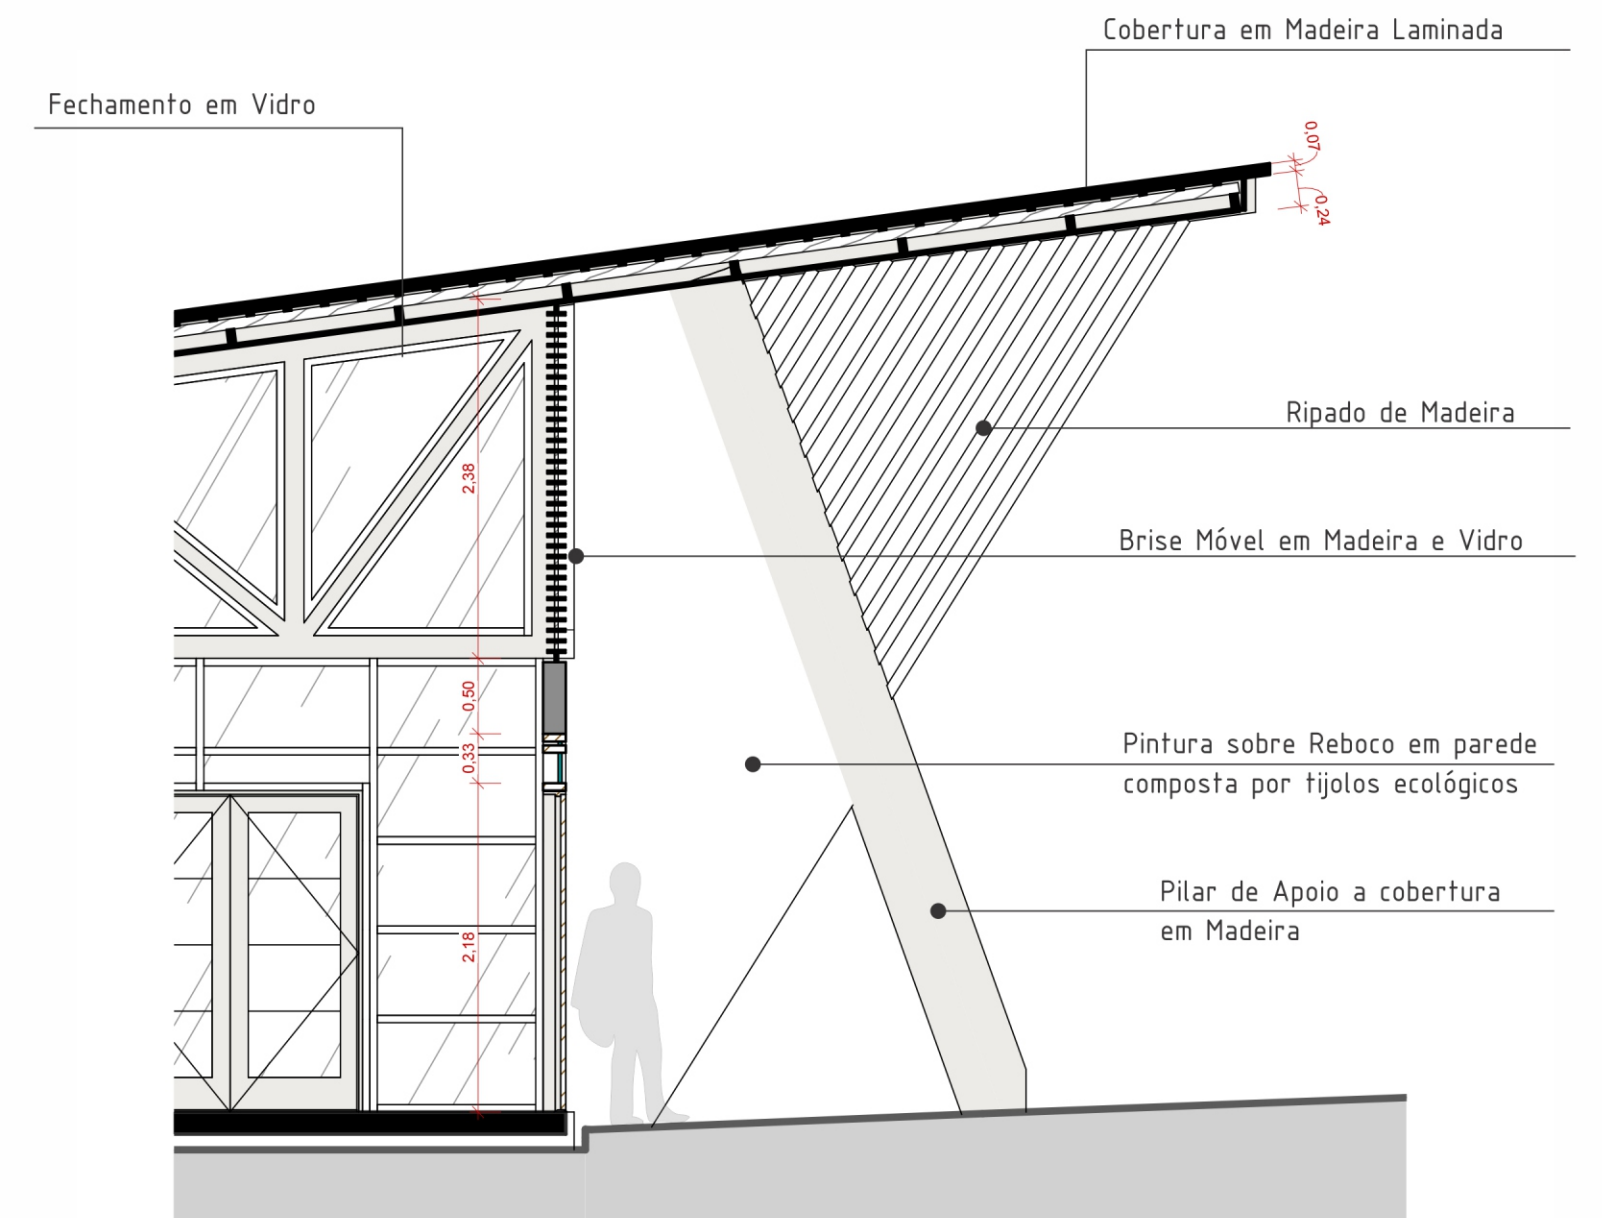

01 DETALHAMENTO COBERTURA DE ENTRADA - BLOCO RECEPÇÃO
ESCALA: 1/50

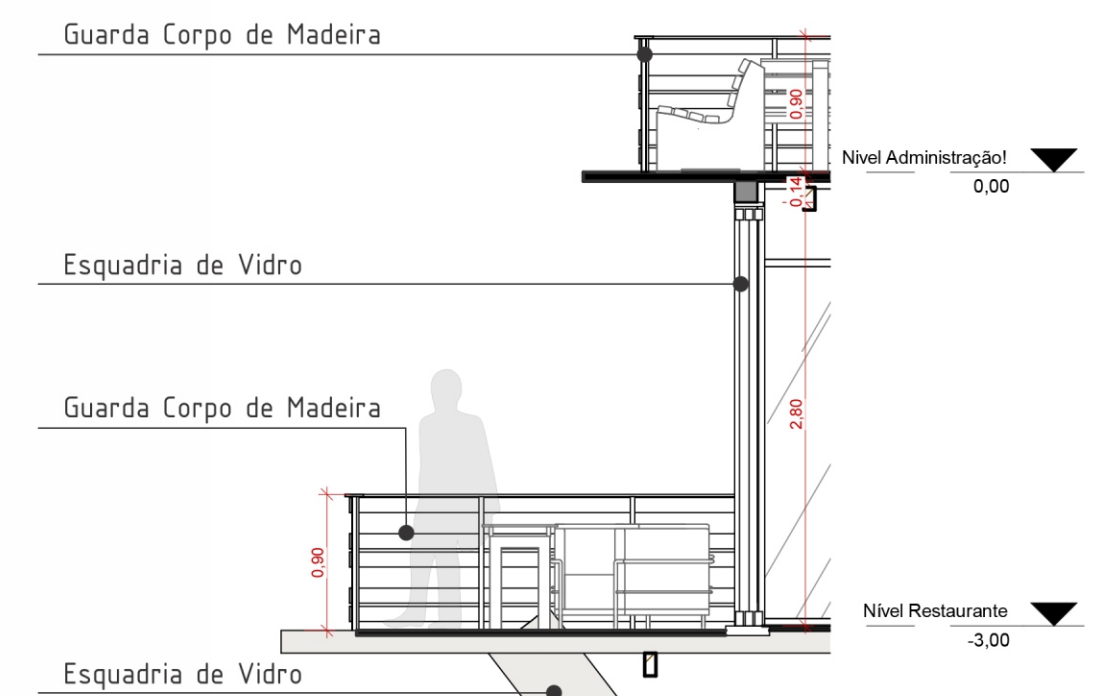

02 DETALHAMENTO ESQUADRIA MADEIRA E VIDRO / COBERTURA - BLOCO RESTAURANTE
ESCALA: 1/50

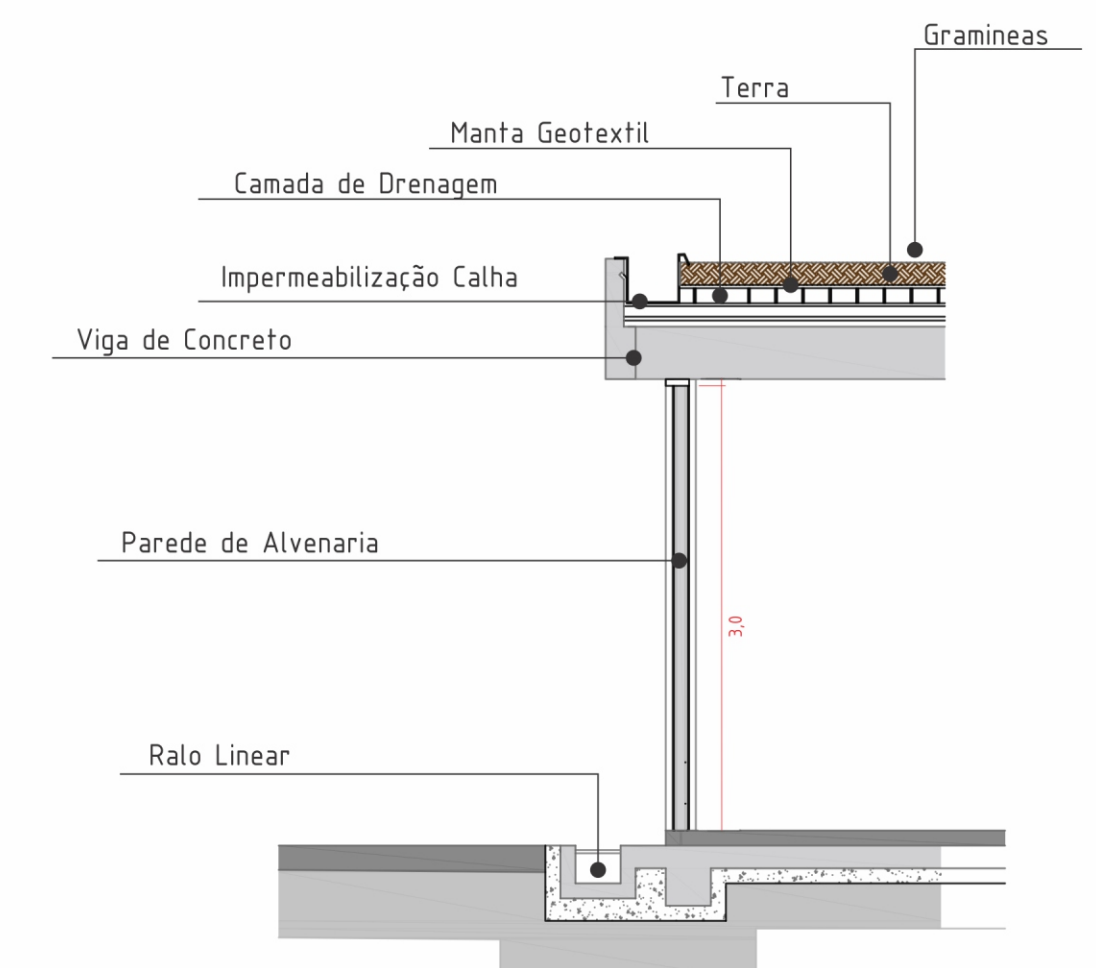

03 DETALHAMENTO COBERTURA VERDE - BLOCO SALÃO DE JOGOS
ESCALA: 1/50

DETALHAMENTOS ARQUITETÔNICOS

