



02 PLANTA BAIXA PAVIMENTO TÉRREO
ESCALA: 1:250

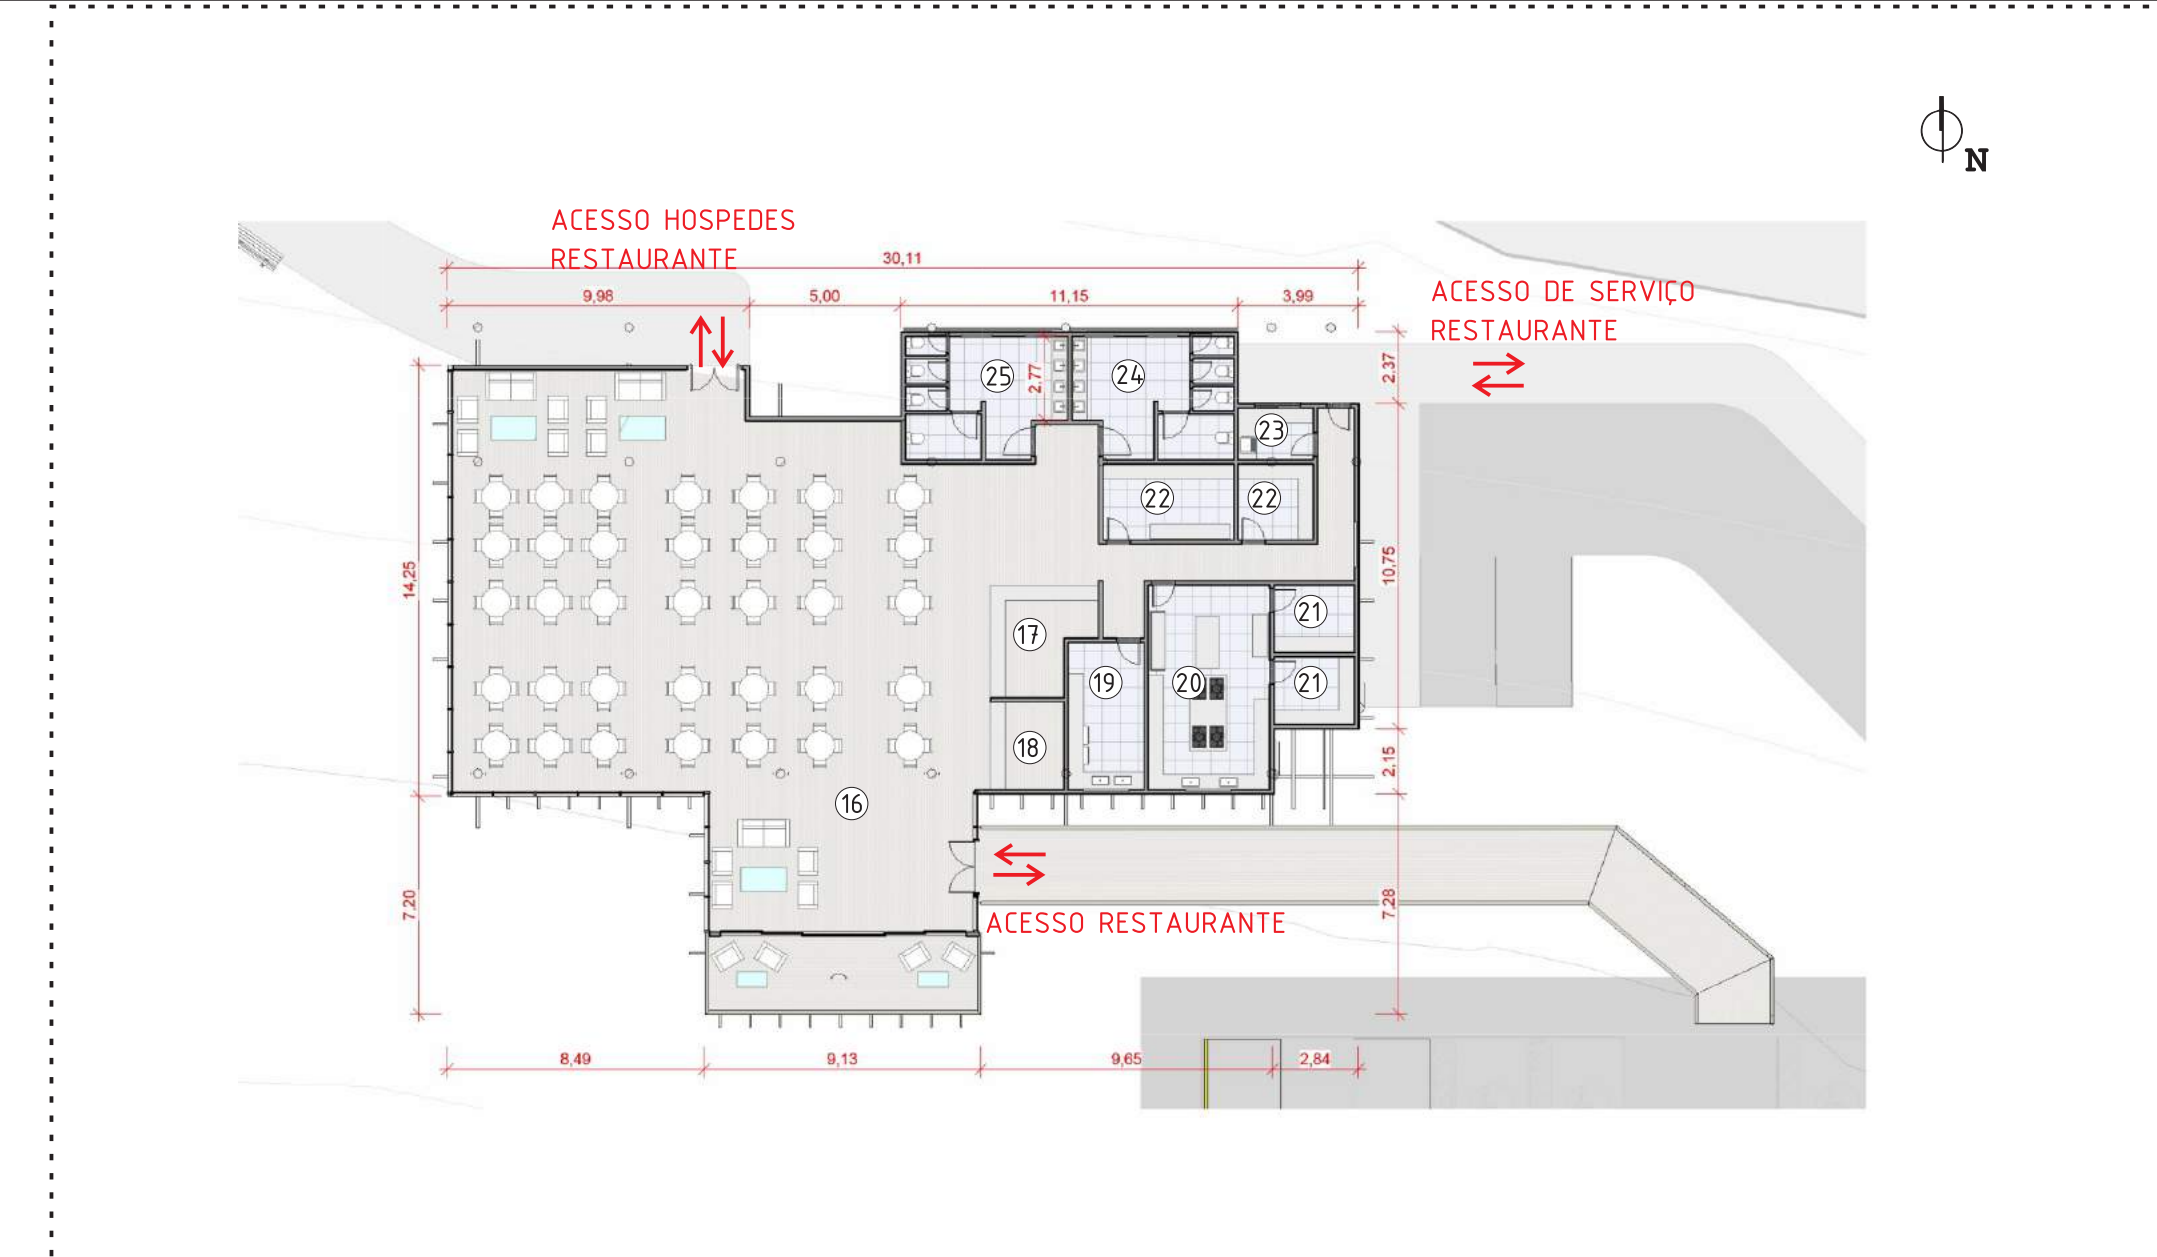

05 PLANTA BAIXA PAVIMENTO TÉRREO / RESTAURANTE
ESCALA: 1:250

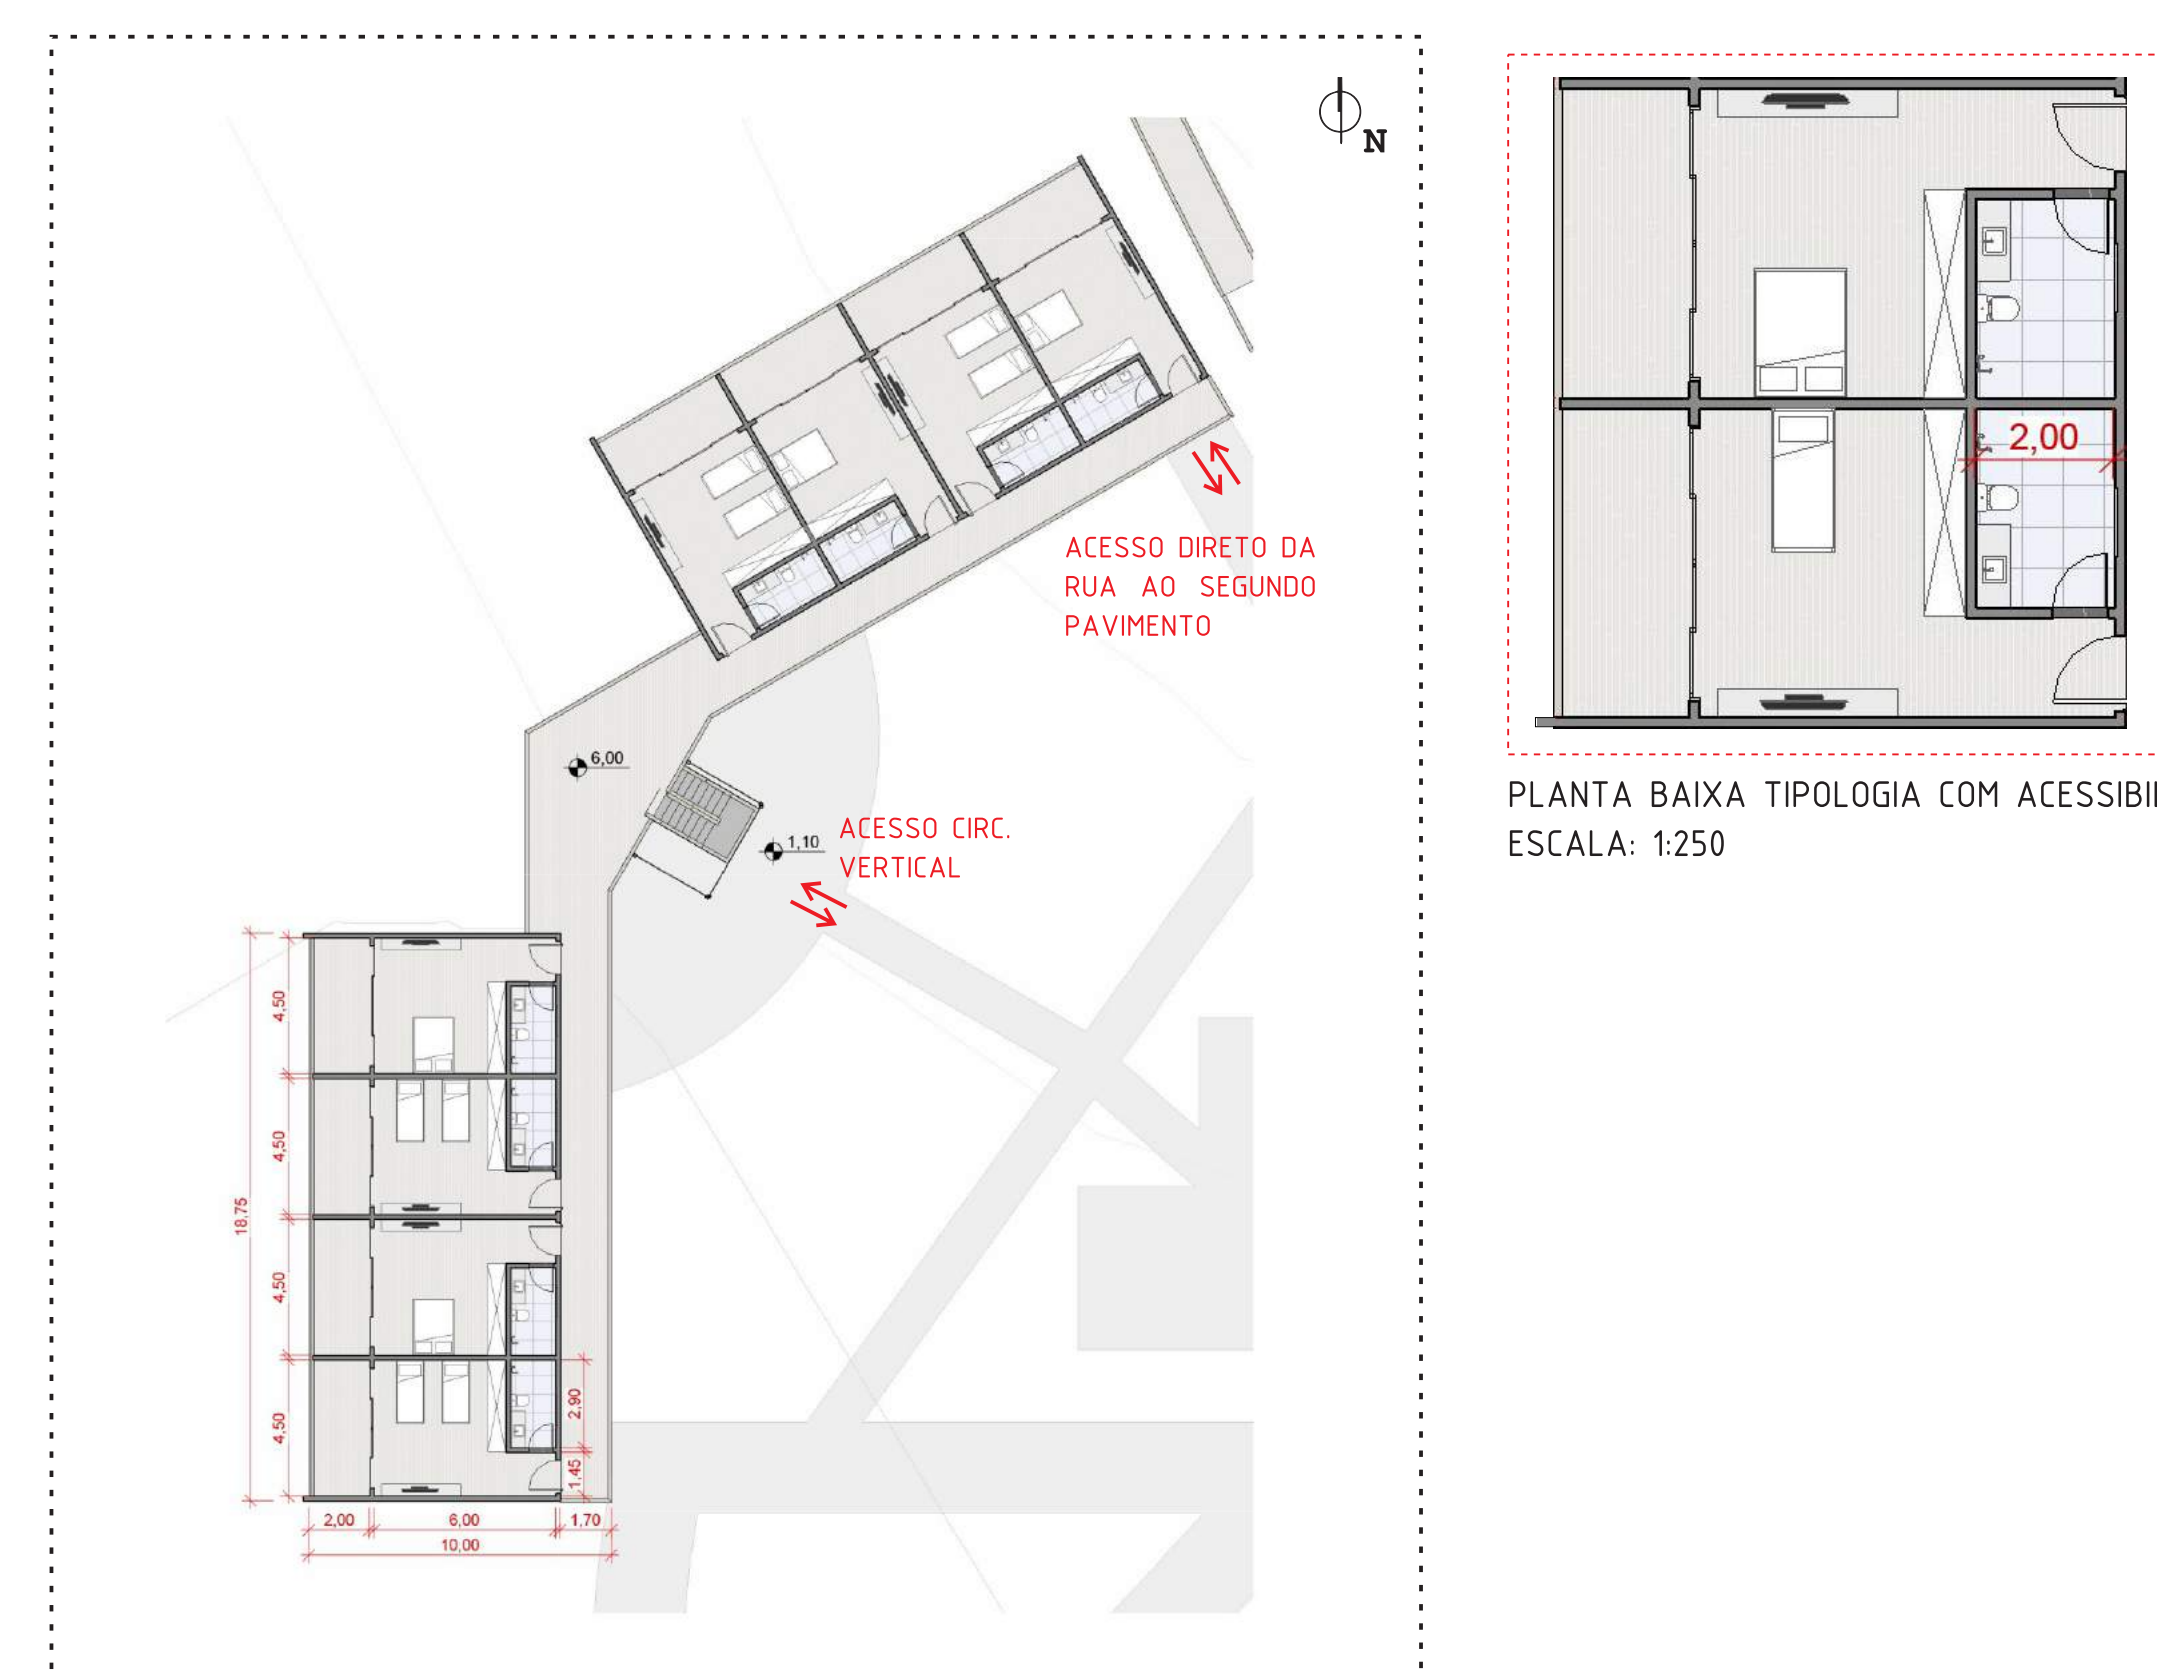

06 PLANTA BAIXA SEGUNDO PAVIMENTO DORMITÓRIOS / TIPO
ESCALA: 1:250



LEGENDA DE AMBIENTES E ÁREAS	
01 RECEPÇÃO E CONCIERGE - 174,37m²	29 COZINHA - 27m²
02 LOBBY + CAFÉ - 113,78m²	30 CAMARAS FRIAS - 11,8m²
03 COZINHA - 3,95m²	31 DEPÓSITO DE ALIMENTOS - 16,9m²
04 ADMINISTRAÇÃO - 53,74m²	32 DEPÓSITO DE LIMPEZA - 4,2m²
05 SALA DE REUNIÕES - 22m²	33 W.C. FEMININO - 20,2m²
06 SALA DE FUNCIONÁRIOS - 32,90m²	34 W.C. MASCULINO - 20,2m²
07 W.C. FEMININO - 3,75m²	35 CIRCULAÇÃO HORIZONTAL - 32,9m²
08 W.C. MASCULINO - 3,75m²	36 DORMITÓRIOS TRÍPLIS / DUPLOS - 31m²
09 DEPÓSITO DE MATERIAIS - 7,50m²	37 BANHEIRO - 4,40m²
10 W.C. MASCULINO - 19,20m²	38 DORMITÓRIOS COM ACESSIBILIDADE - 31m²
11 W.C. FEMININO - 19,20m²	39 BANHEIRO COM ACESSIBILIDADE - 5,90m²
12 FOYER - 96,83m²	40 LAVANDERIA - 29m²
13 AUDITÓRIO - 204m²	41 CIRCULAÇÃO VERTICAL - 9m²
14 SALA DE ÁUDIO / VÍDEO - 29m²	42 BANALÃO - 4,3m²
15 DEPÓSITOS - 5m²	43 SALÃO DE JOGOS - 176,4m²
16 SALÃO DE MESAS - 323,60m²	44 W.C. MASC./FEM. - 6m²
17 BAR - 9,5m²	45 VESTIÁRIO FEMININO - 17,35m²
18 CAIXA - 4,5m²	46 VESTIÁRIO MASCULINO - 17,35m²
19 LAVAGEM DE LOUÇA - 12,10m²	47 DEPÓSITO DE EQUIPAMENTOS DE ESPORTE - 28m²
	48 VOLUME RESERVATÓRIO GERAL DE DISTRIBUIÇÃO DE ÁGUA - 22m²