


PLANTA BAIXA - 2º PAVIMENTO
ESCALA: 1:250



PLANTA BAIXA - 3º PAVIMENTO
ESCALA: 1:250

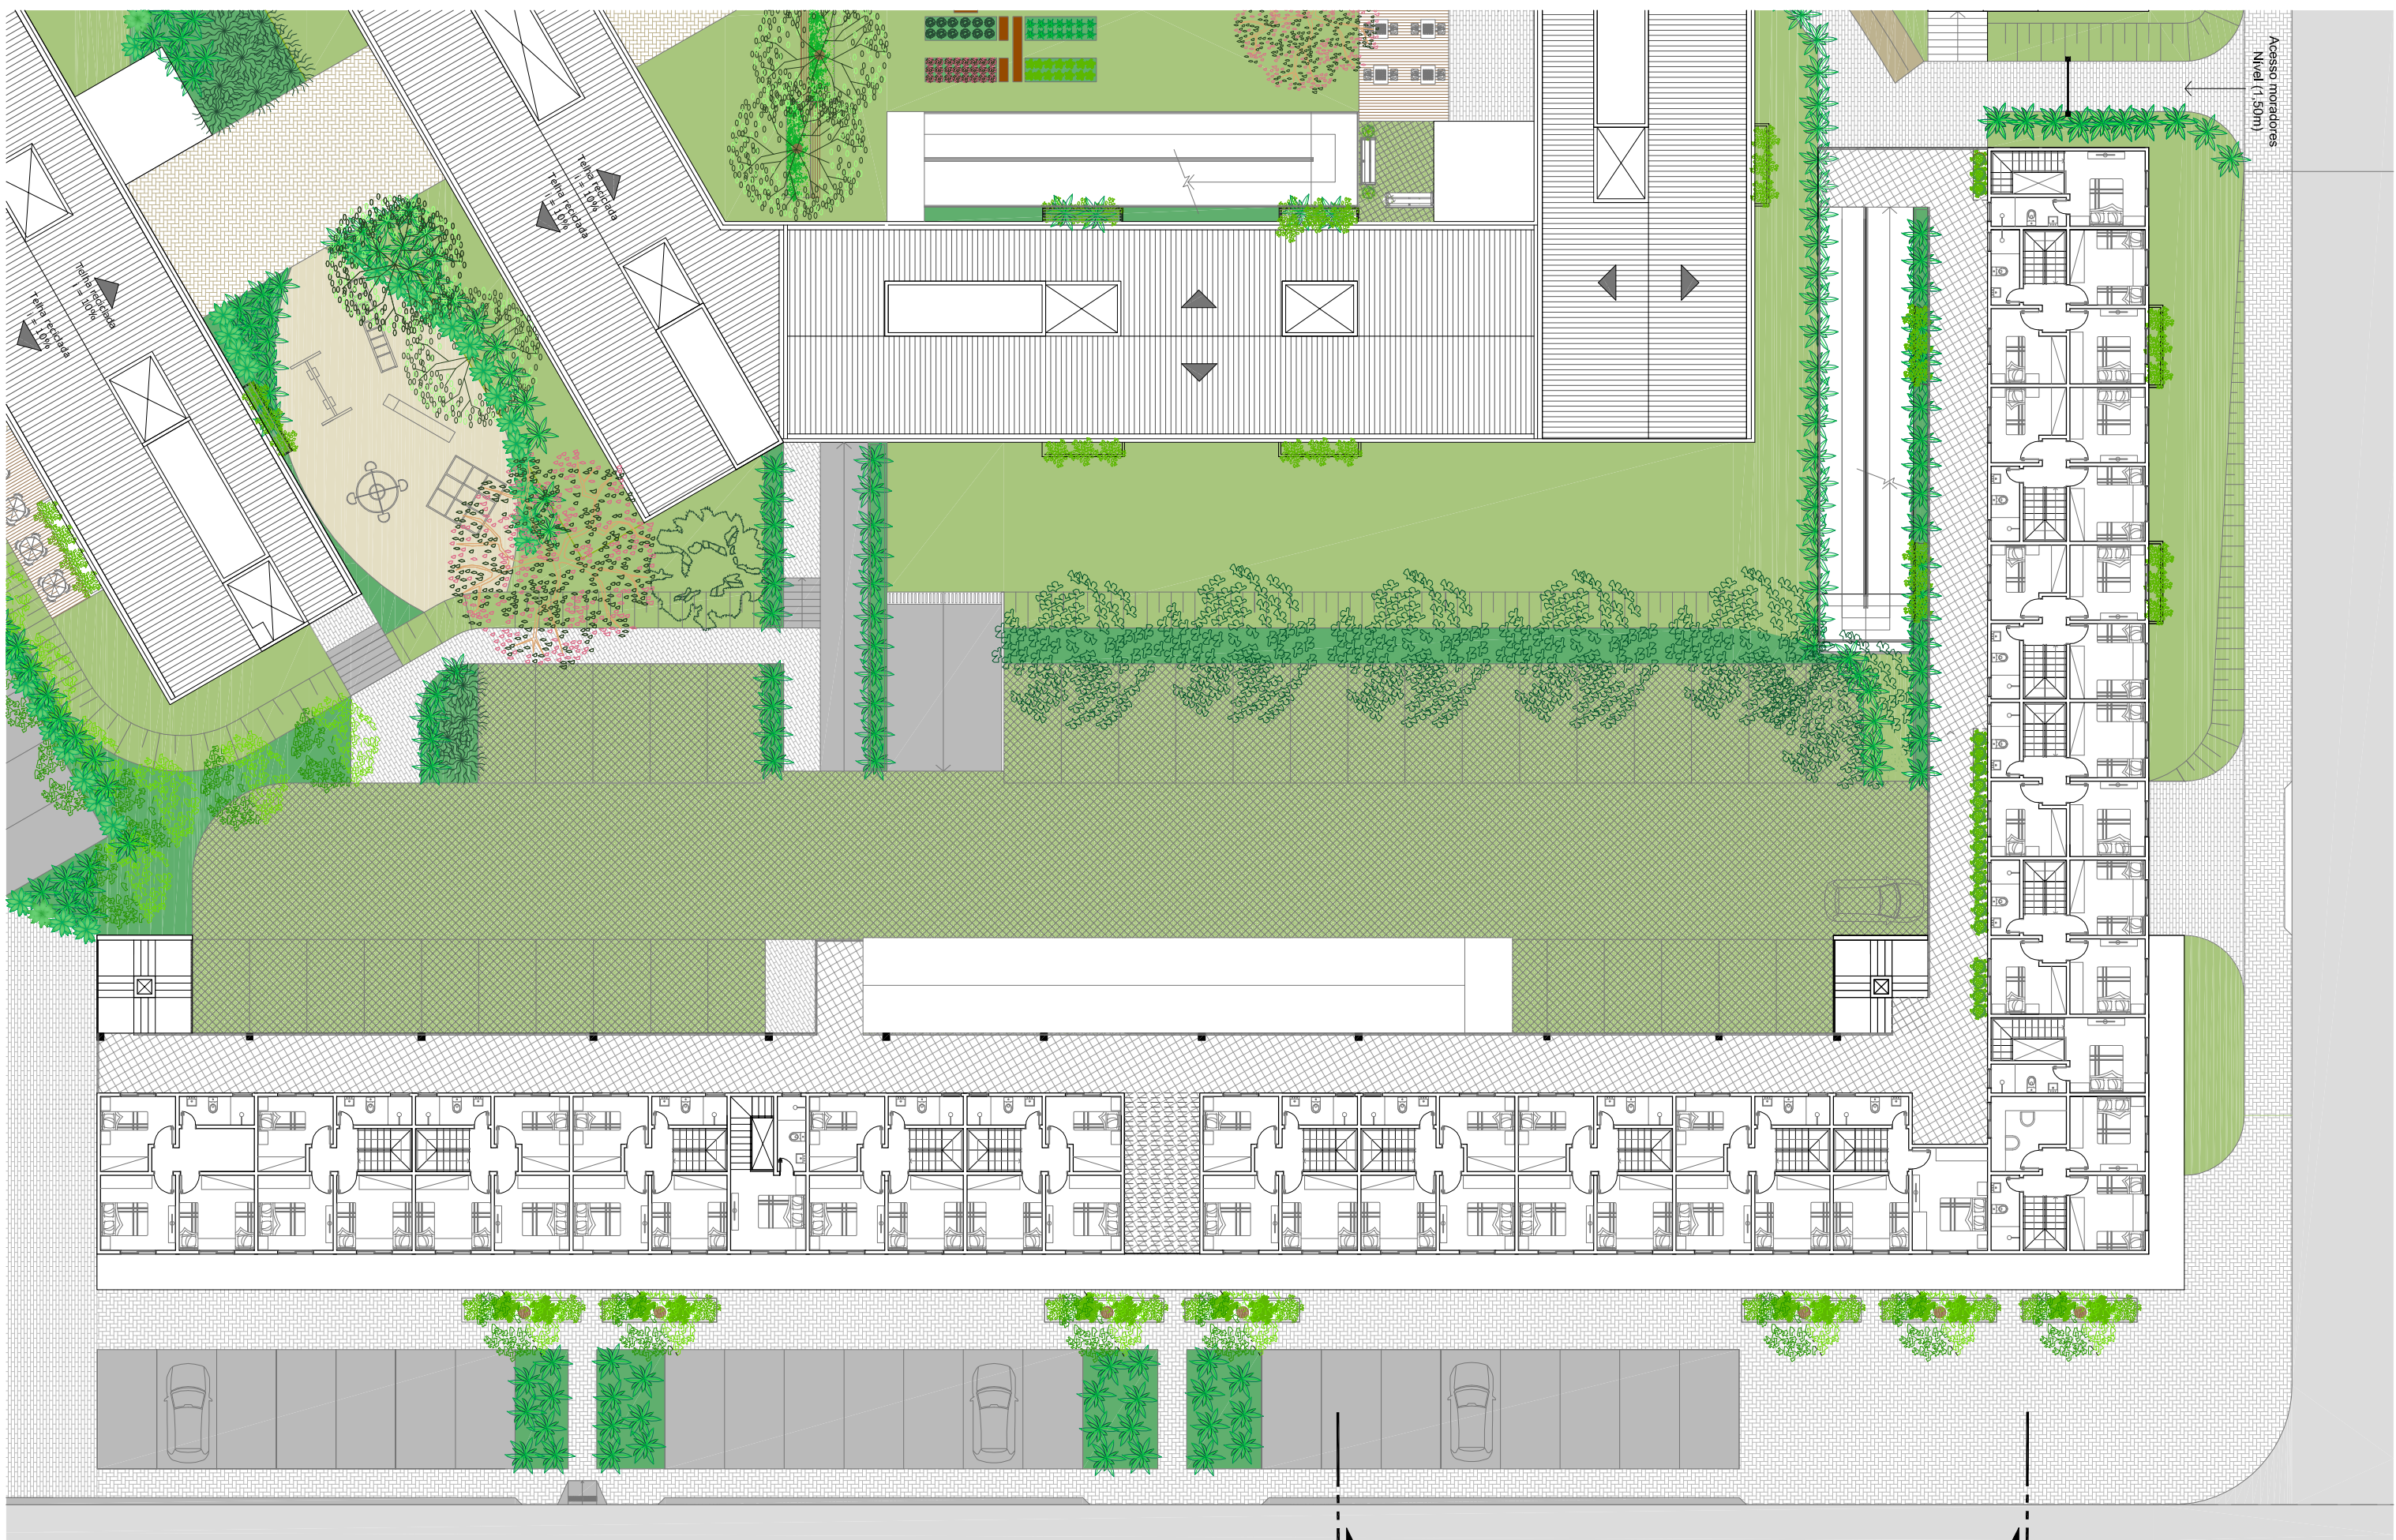

PLANTA BAIXA - 4º PAVIMENTO
ESCALA: 1:250



PRÉDIO 4: EDIFÍCIO MISTO 1
ÁREA TOTAL: 3.572,30 m²
NÚMERO DE APÓS: 35
POPULAÇÃO: 123 habitantes
CONSUMO DE ÁGUA: 18450 l



Espaço localizado próximo ao salão de festas que tem conexão com o estacionamento do prédio 04.



Estacionamento descoberto localizado entre os prédios 3 e 4.



Acesso do estacionamento descoberto ao prédio 03.