



DETALHAMENTO


DET.da ligação da estrutura metálica sobre o pilar de e a calha de concreto

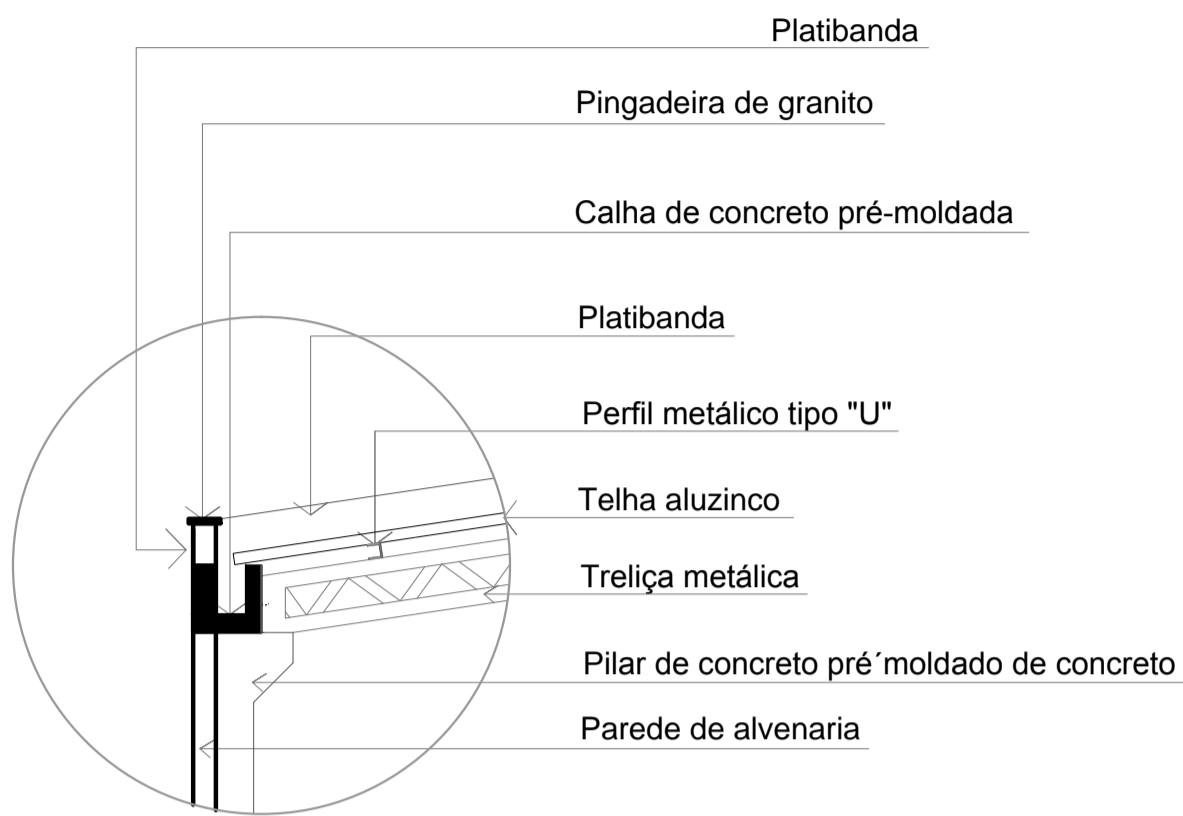

Corte - escala: 1/50

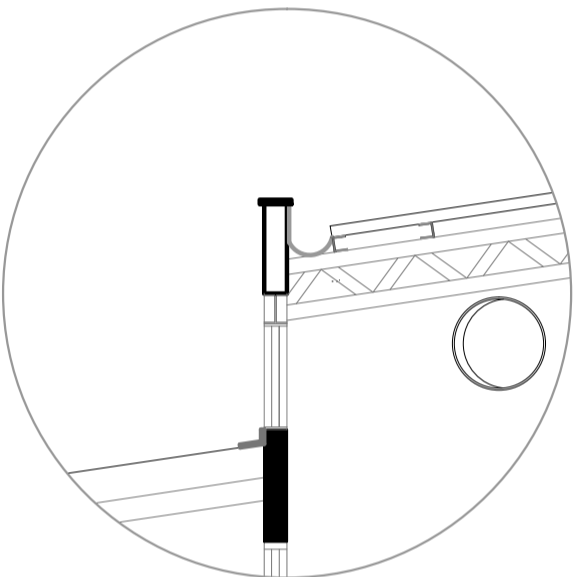


Corte - escala: 1/50

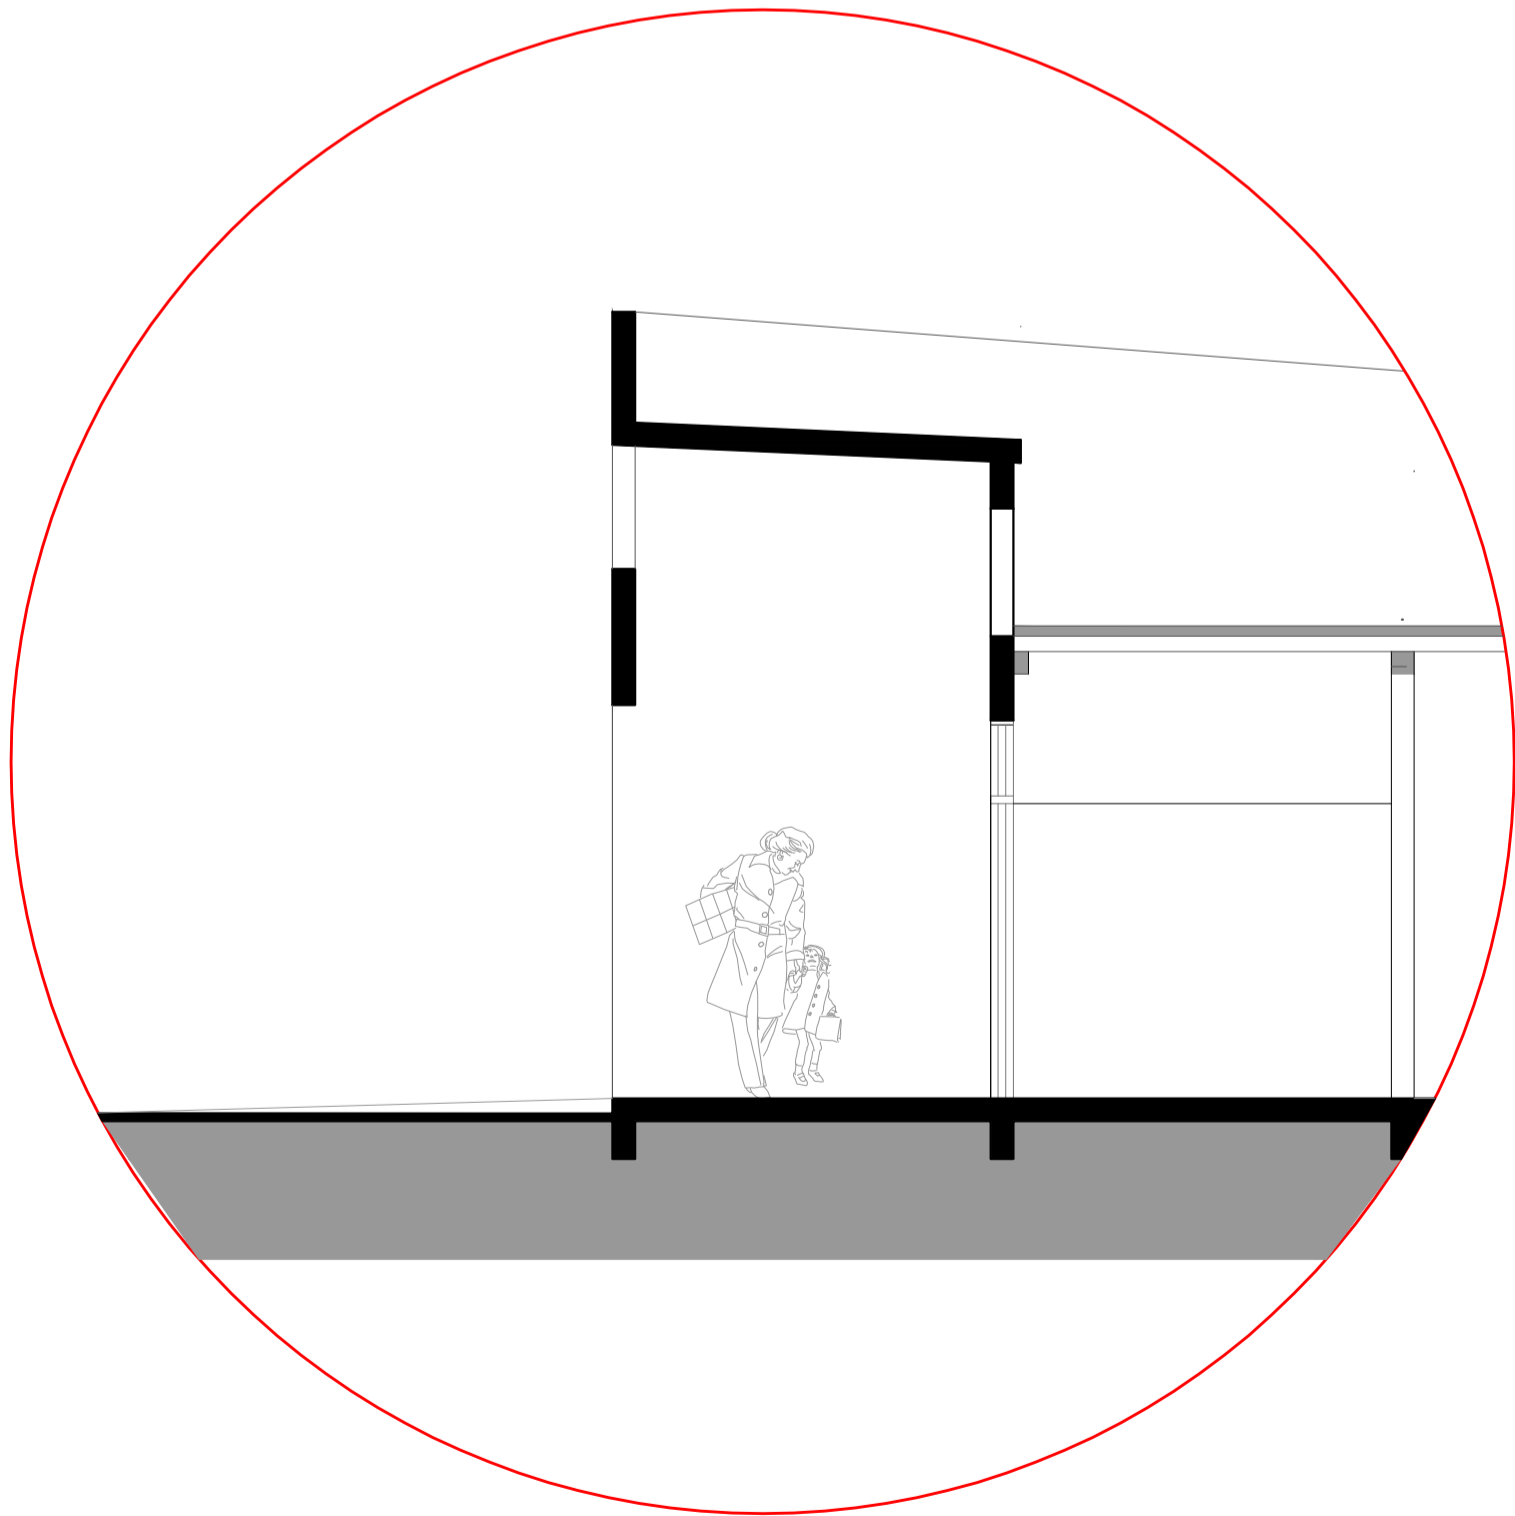


DET.- escala: 1/50 OU 1/75


DET.PORTA BWC. PARA PORTADOR DE NECESSIDADES ESPECIAIS

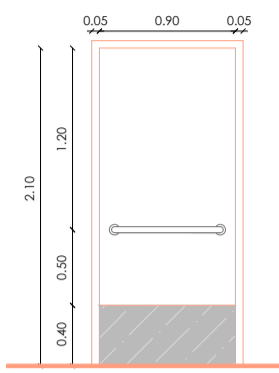

vista escala: 1/50

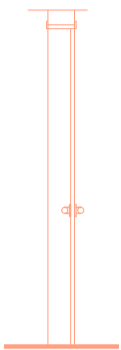


Corte escala: 1/50

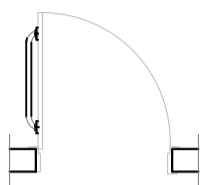


vista - escala: 1/50


DET.MODELO DE PORTAS DAS SALAS PEDAGOGICAS

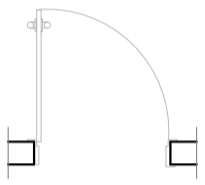

vista escala: 1/50

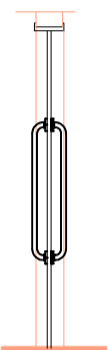


Corte escala: 1/50

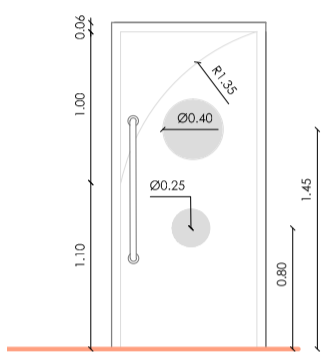


vista - escala: 1/50

DET.VISTA PRINCIPAL DO JARDIM I E II COM AS DIMENSÕES ENTRE AS ABERTURAS

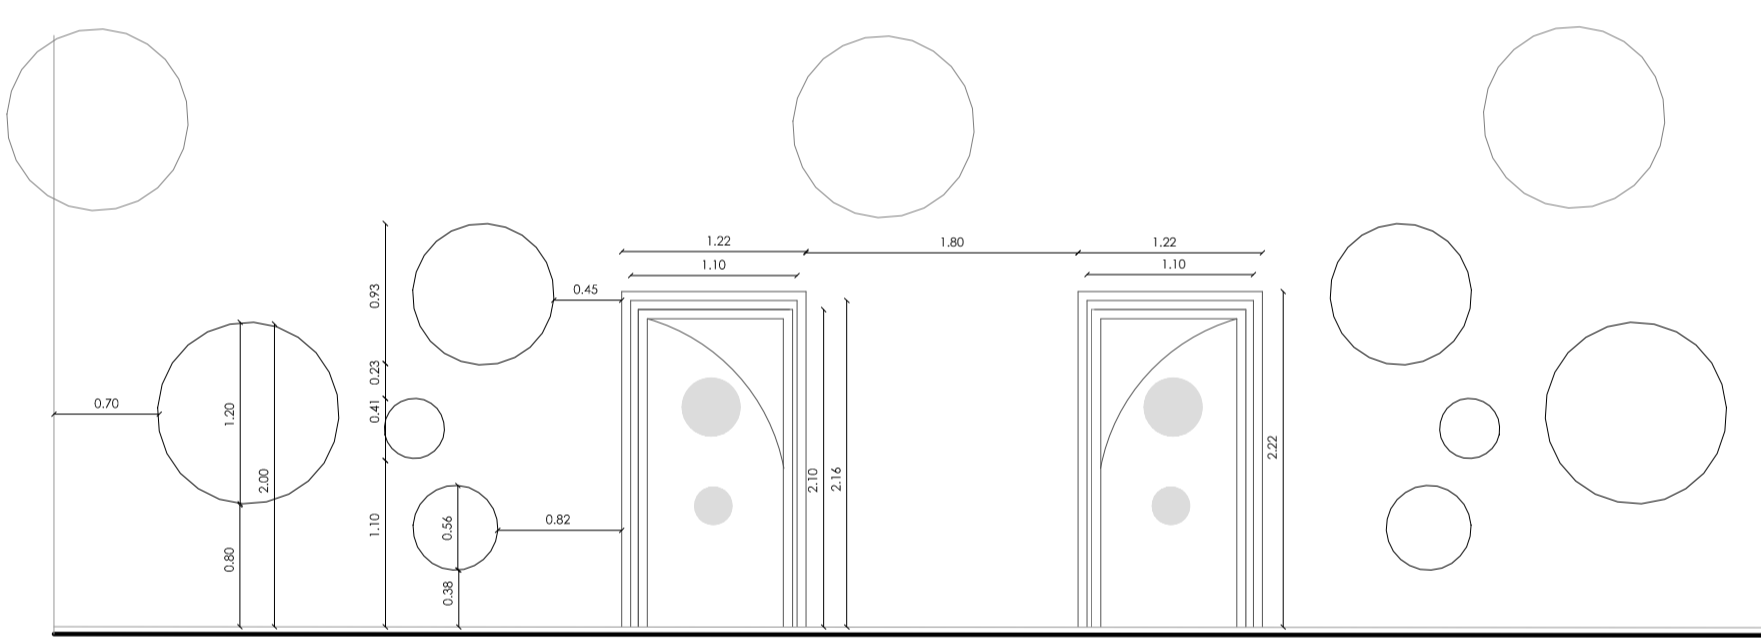


Escala : 1/125

DET. DO BANHEIRO INFANTIL JI E II

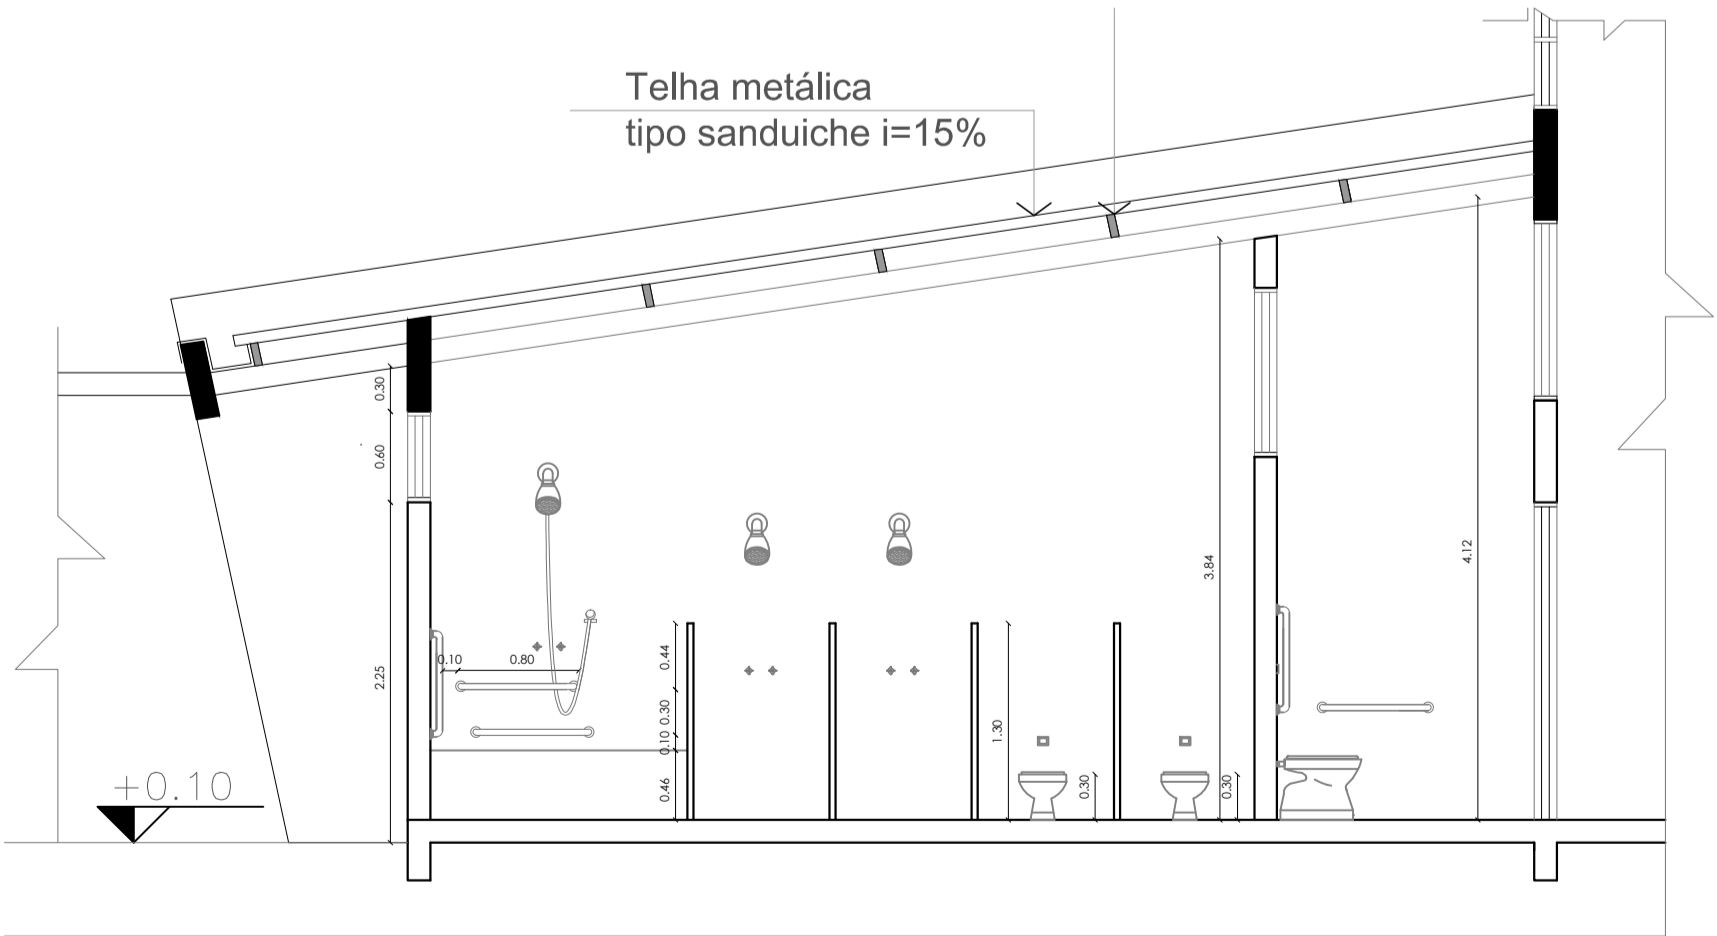


Corte - escala: 1/50


DET.MODELO DE PORTAS DAS SALAS PEDAGOGICAS

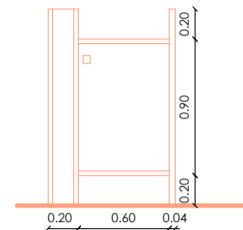


PORTA E DIVISORIA

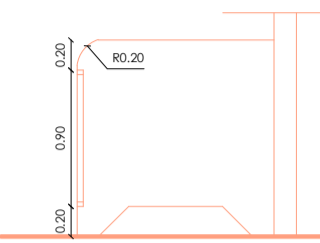


DET.MODELO DA PORTA DOS ACESSOS PRINCIPAIS

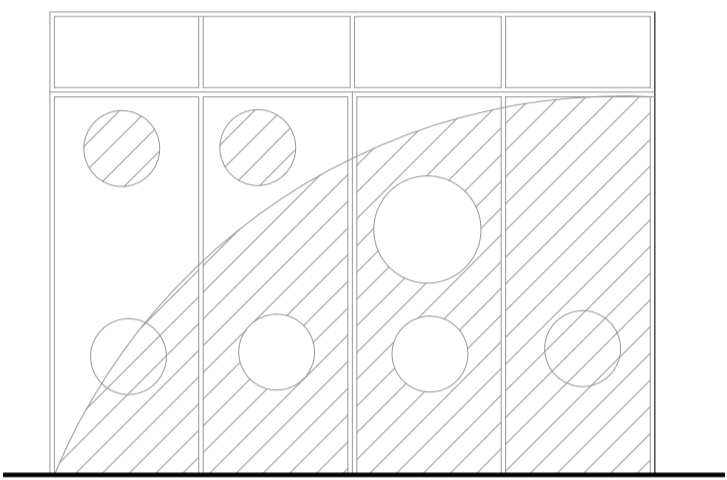

DET.VISTA PRINCIPAL DO MATERNAL COM AS DIMENSÕES ENTRE AS ABERTURAS

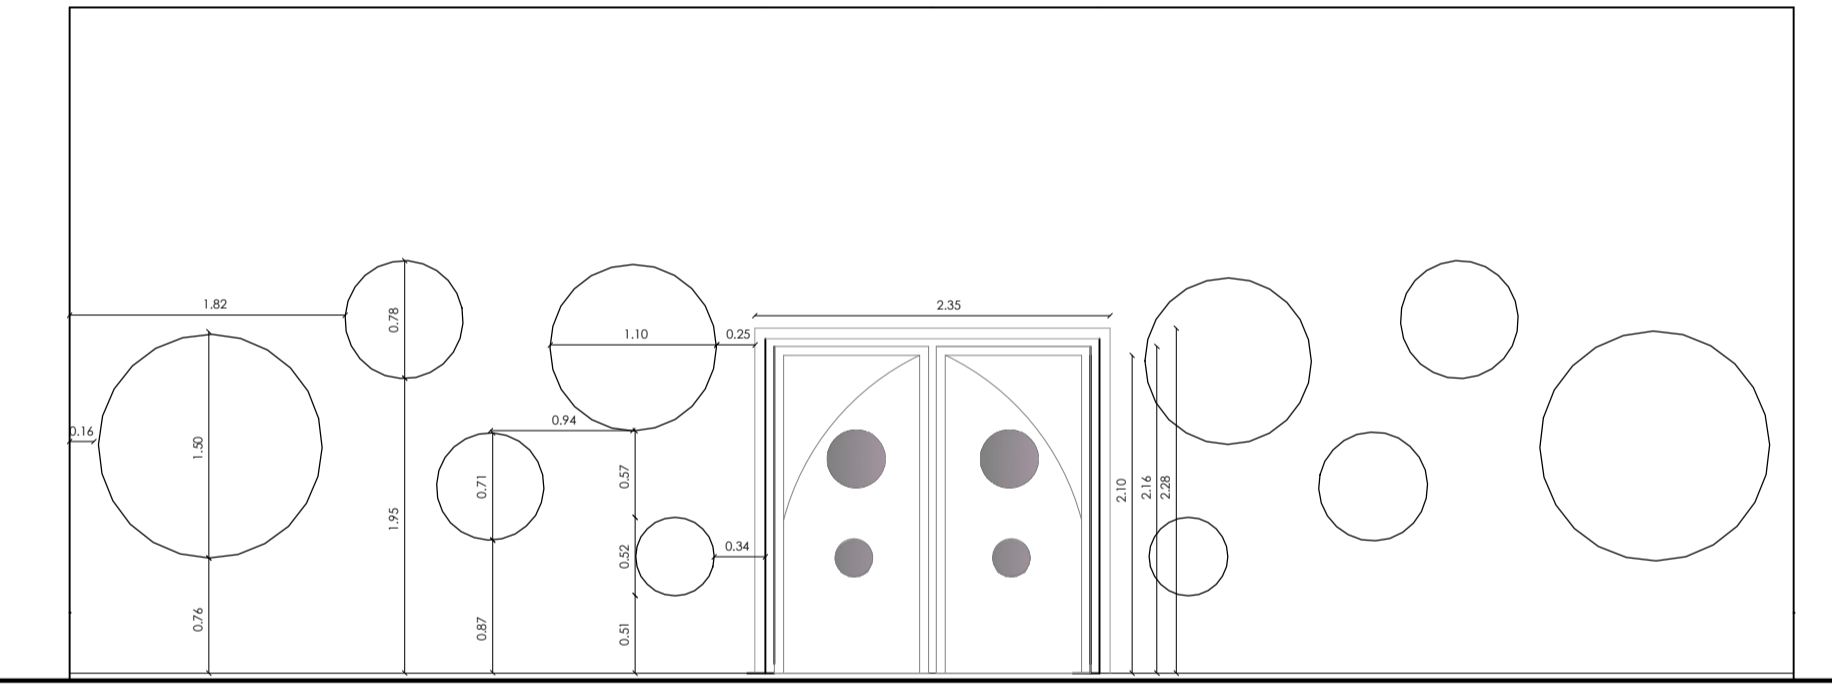

Escala : 1/125

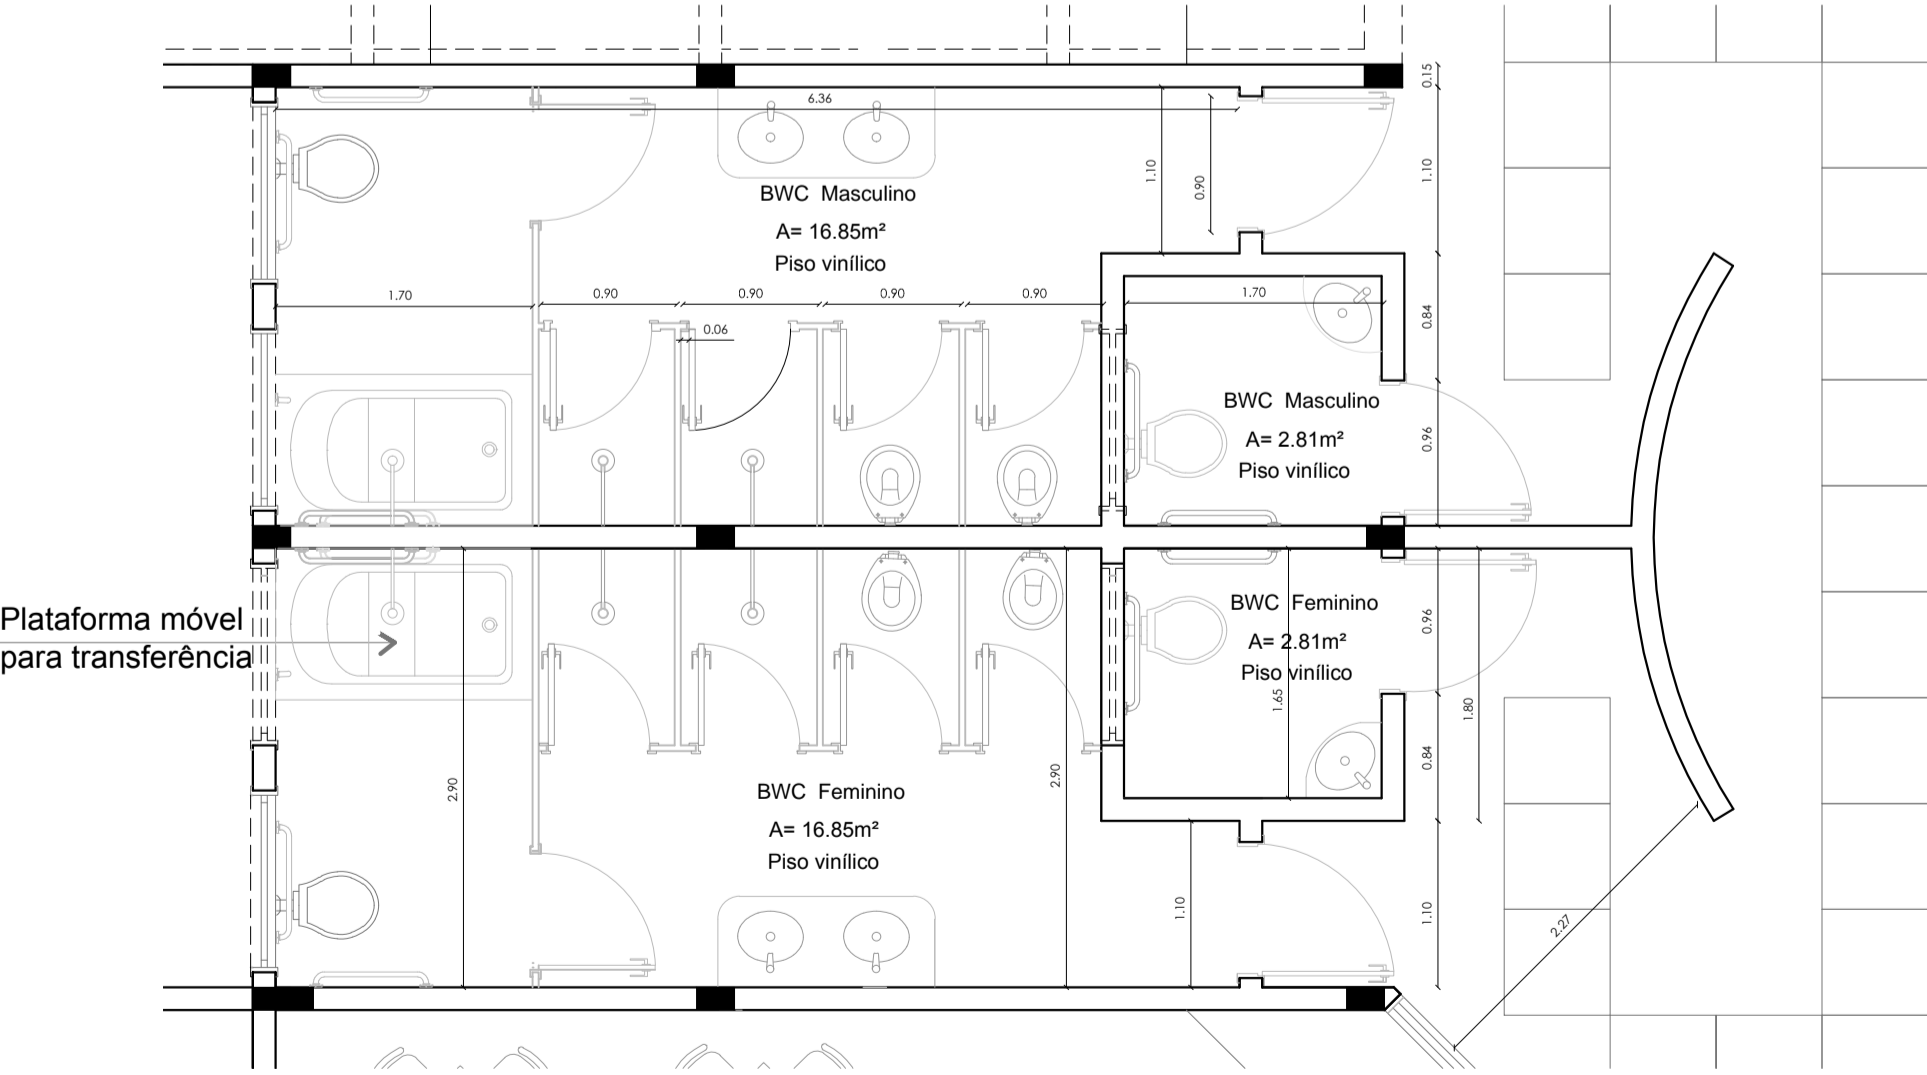

Planta baixa - escala: 1/50