

# A HABITAÇÃO SOCIAL E O ESPAÇO URBANO



Habitação Social como elemento estruturador do espaço urbano no Bairro Vila São Jorge, Siderópolis -SC

PALAVRA-CHAVE:

Habitação Social, Edifício Multiuso,  
Reestruturação de uma Subcentralidade.


OBJETIVO GERAL:

Propor um Anteprojeto Arquitetônico de um conjunto de Habitação Social, à partir de um embasamento teórico e das diversas escalas de estudo urbano para o Bairro Vila São Jorge, Município de Siderópolis- SC

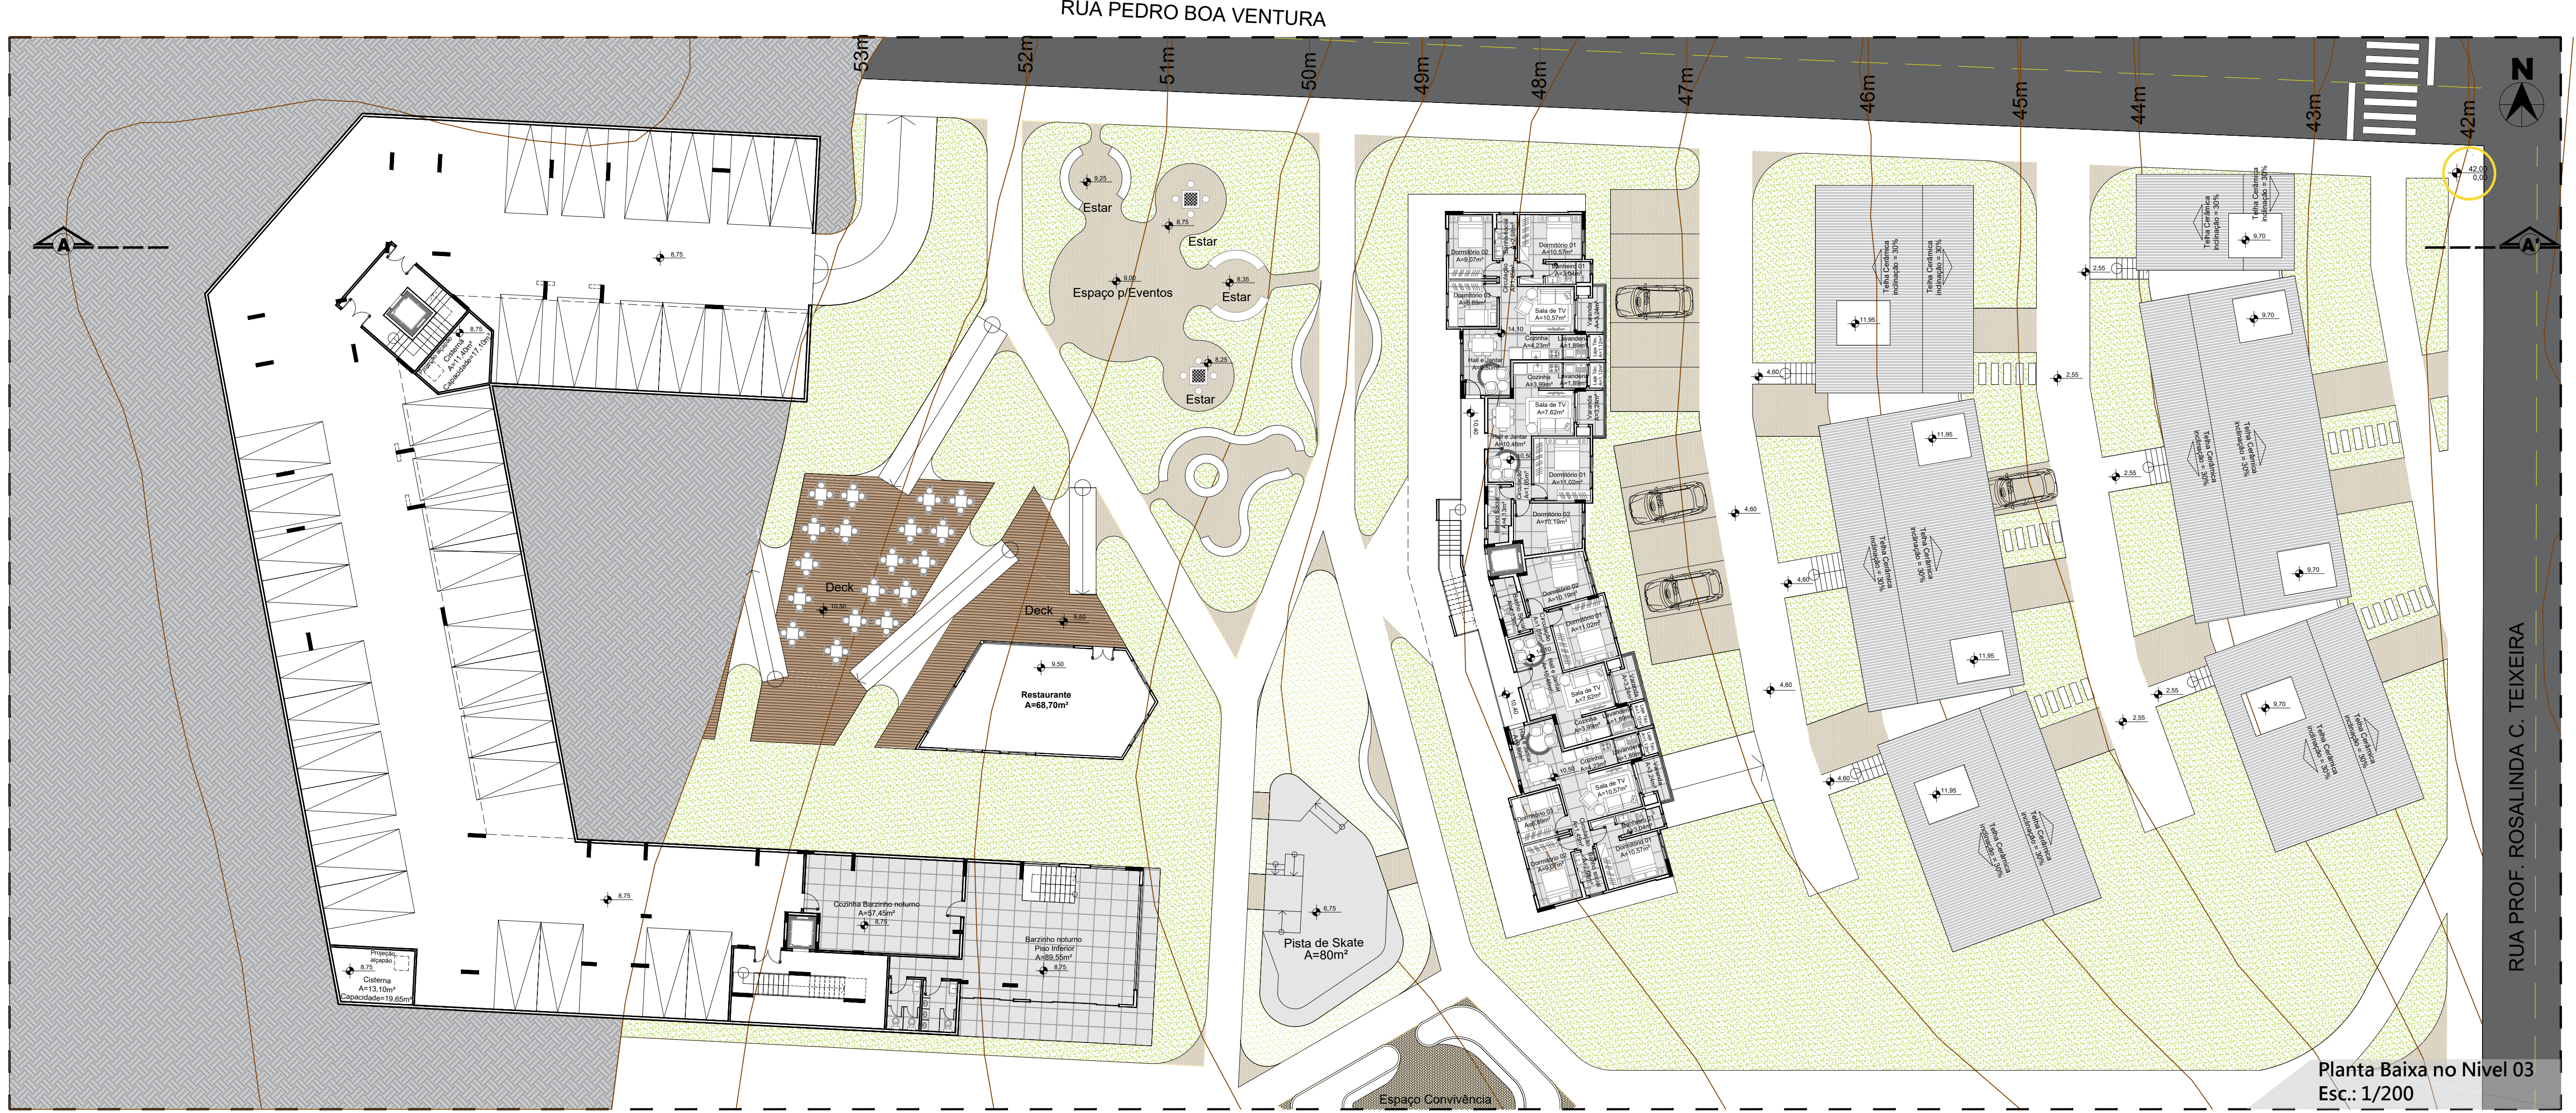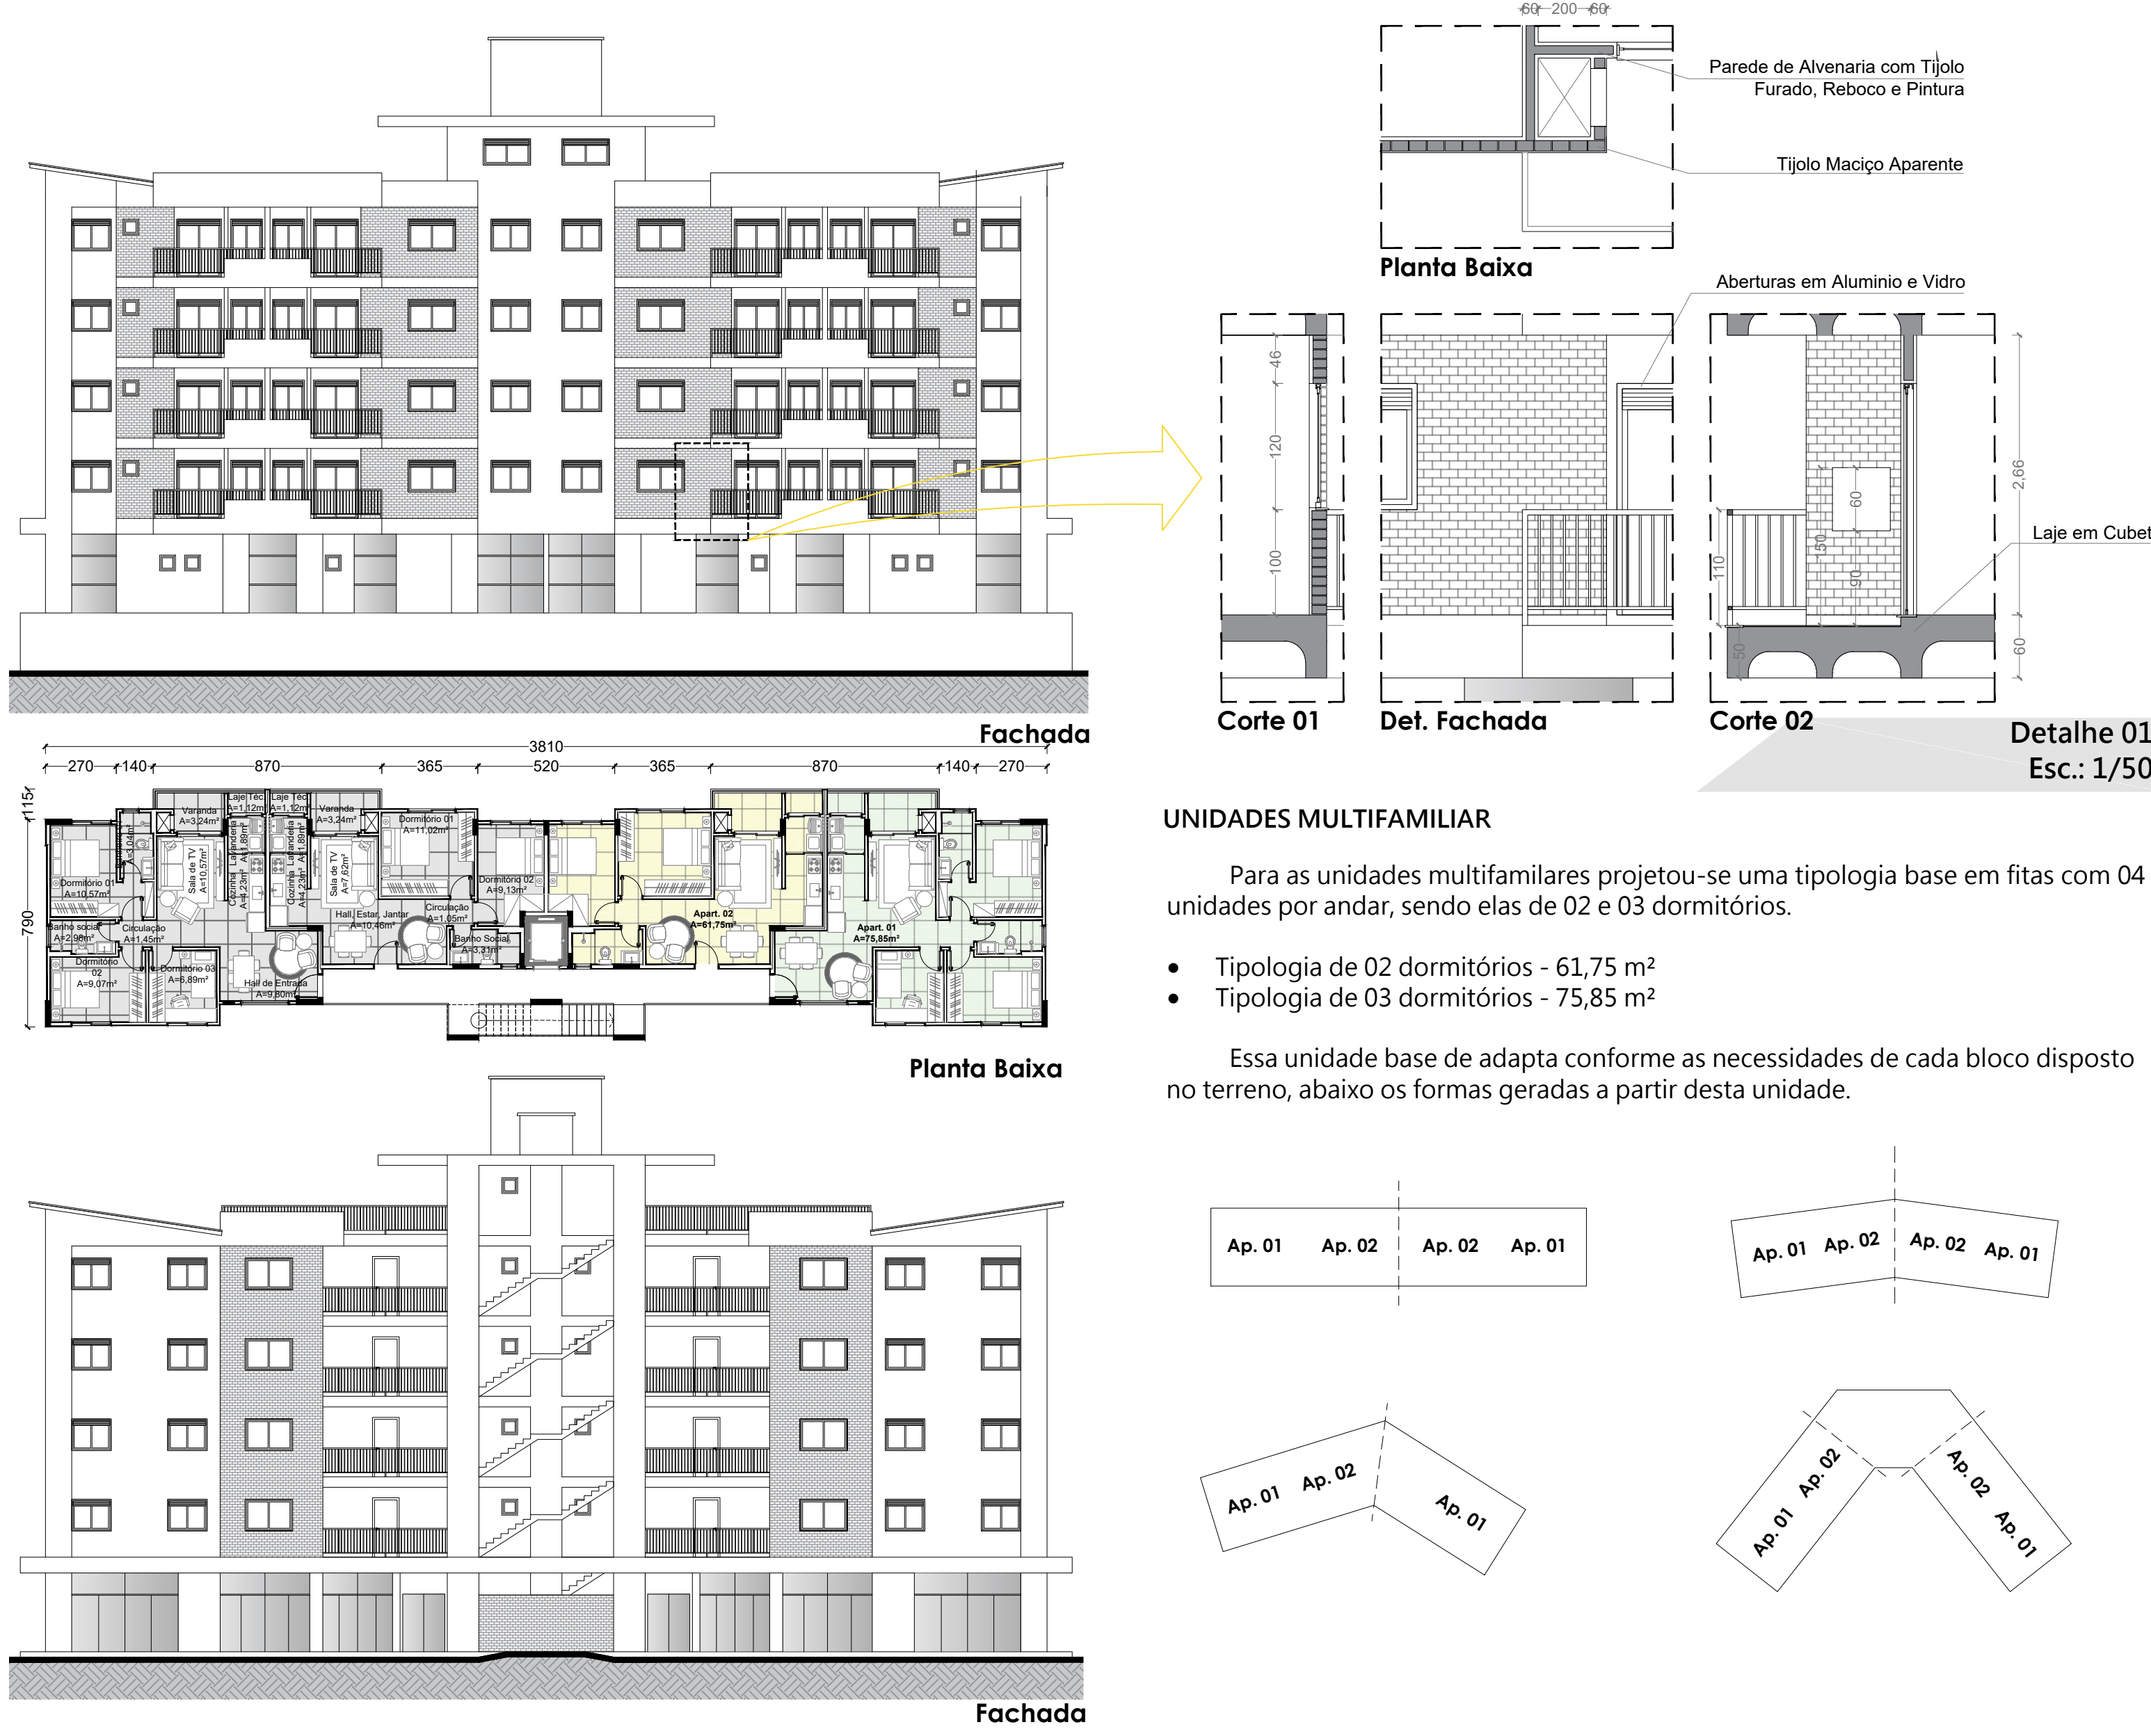


## Espaços de Convivência

Um espaço de integração e lazer dentro do projeto entre as residências, com uso público para os moradores do residencial e do bairro. Este parque conta com um restaurante e uma praça de alimentação, um espaço para eventos e com ambiências de convívio, uma pequena pista de skate para as crianças e um espaço dedicado a ginástica com equipamentos básicos em frente a academia física, além da creche e o parque infantil citados anteriormente.

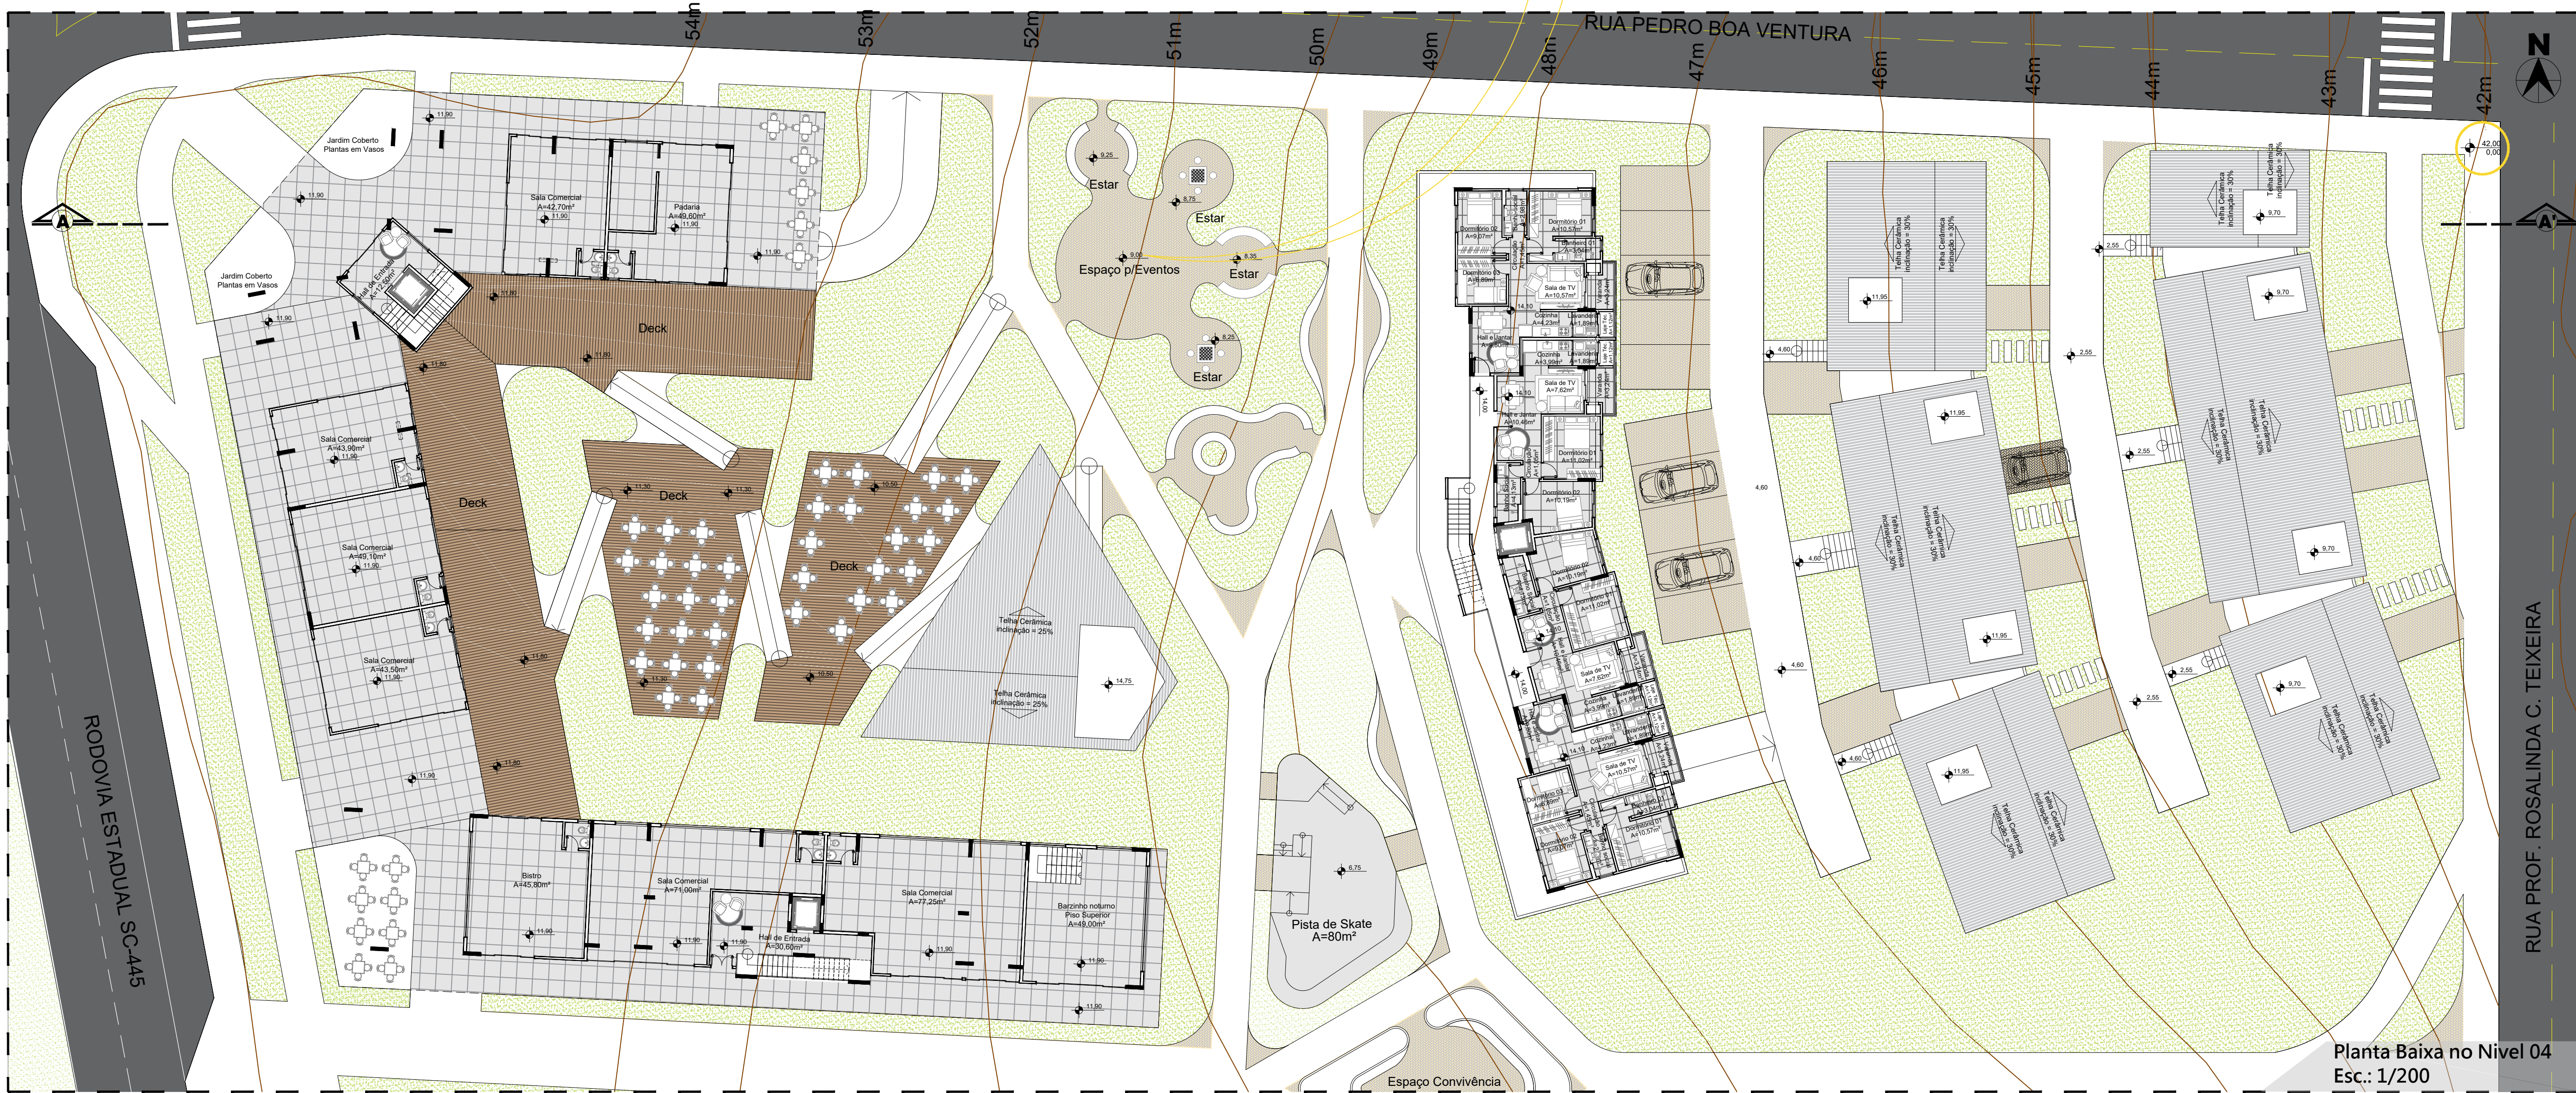

## Mobiliário Urbano

Para os mobiliários foi proposto um banco com um design contemporâneo, no qual traz uma curva que sai do nível do chão e tem o intuito de quebrar a linearidade do projeto. Neste banco foi projetado junto uma lixeira embutida.

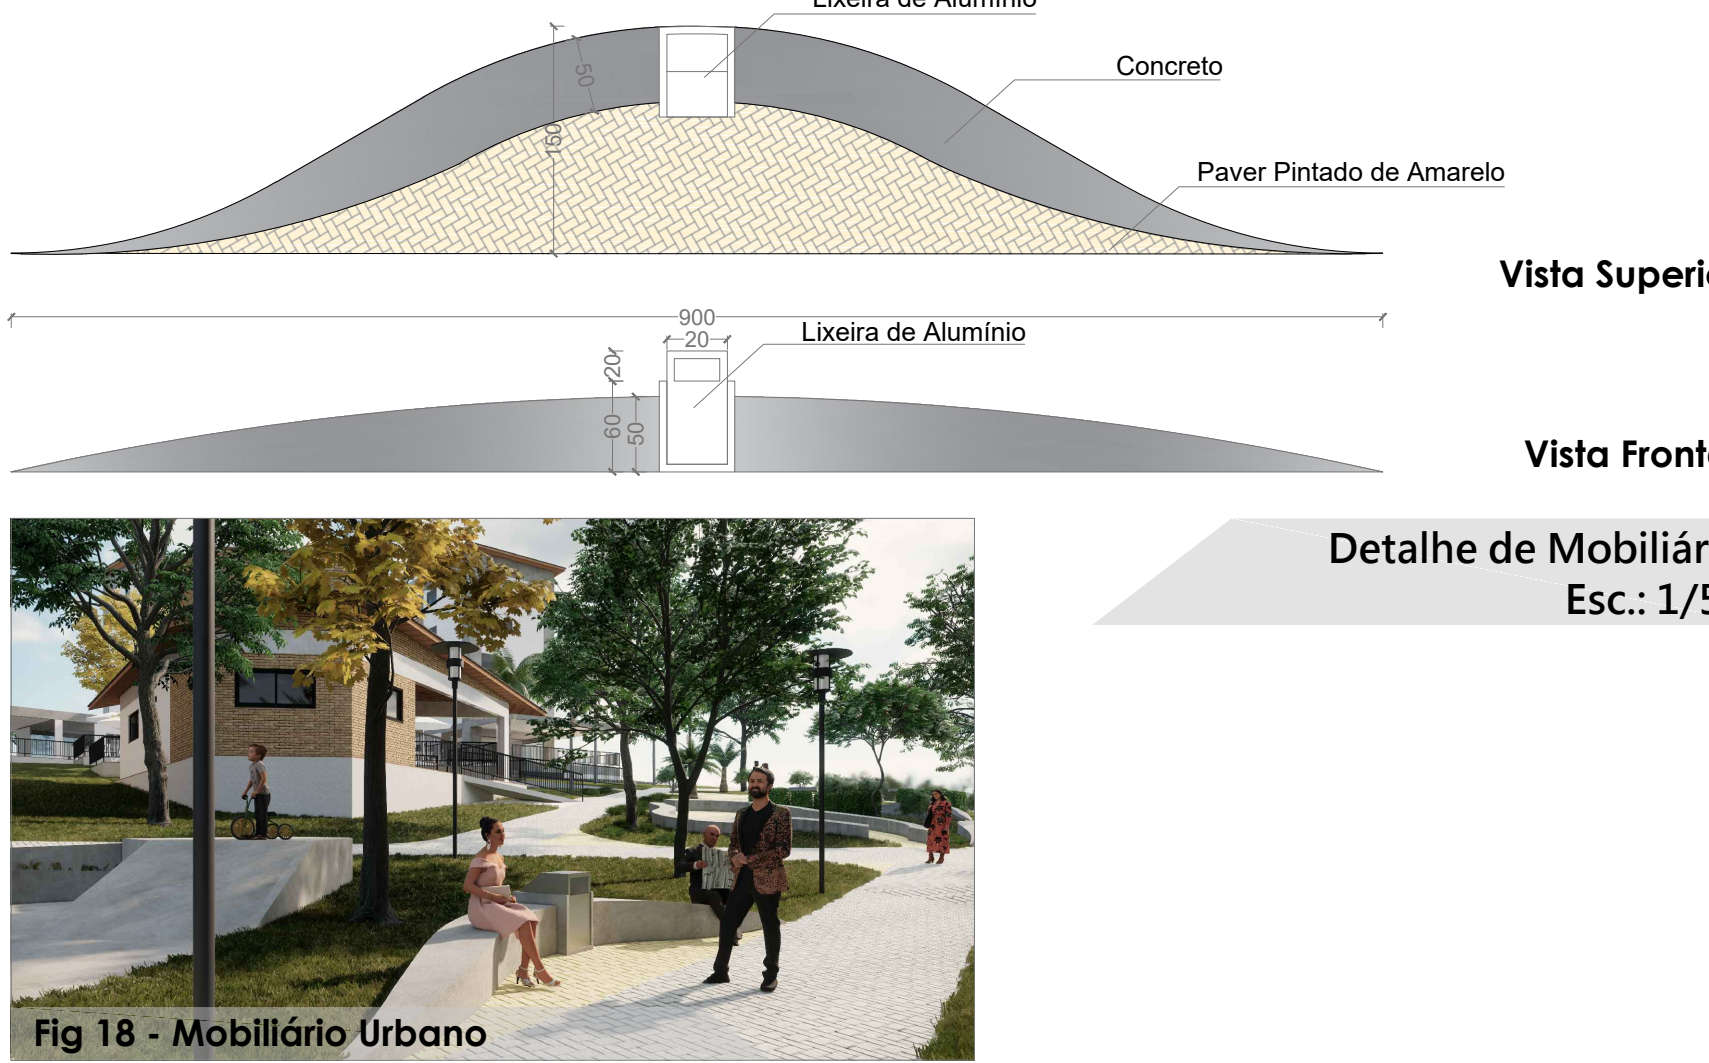

## OBSERVAÇÕES:

UNESC - Universidade do Extremo Sul Catarinense CAU - Curso de Arquitetura e Urbanismo	
<b>BANCA FINAL</b>	
OBR: A HABITAÇÃO SOCIAL E O ESPAÇO URBANO	
LOCAL: Rodovia SC-445, Rua Pedro Boa Ventura, Rua Prof. Rosalinda C. Teixeira e Rua 3107-100 - Bairro Vila São Jorge - Siderópolis - SC	
DESCRIÇÃO: Trabalho Final de Graduação 2	
PROFESSOR ORIENTADOR: Lúcia César de Castro	
CONTEÚDO DA FOLHA: Planta Baixa Nível 03 Planta Baixa Nível 04 Desenhos Tipologia Unidades Multifamiliar Parque e Mobiliário	
FASE: IFG2 2019/02	ESCALA: 1/200
DATA: 21/11/2019	DESENHO: Bruno S. Perazzo
PRONOME: 04	06