



PLANTA BAIXA PRAÇA DE ALIMENTAÇÃO
ESCALA: 1/100

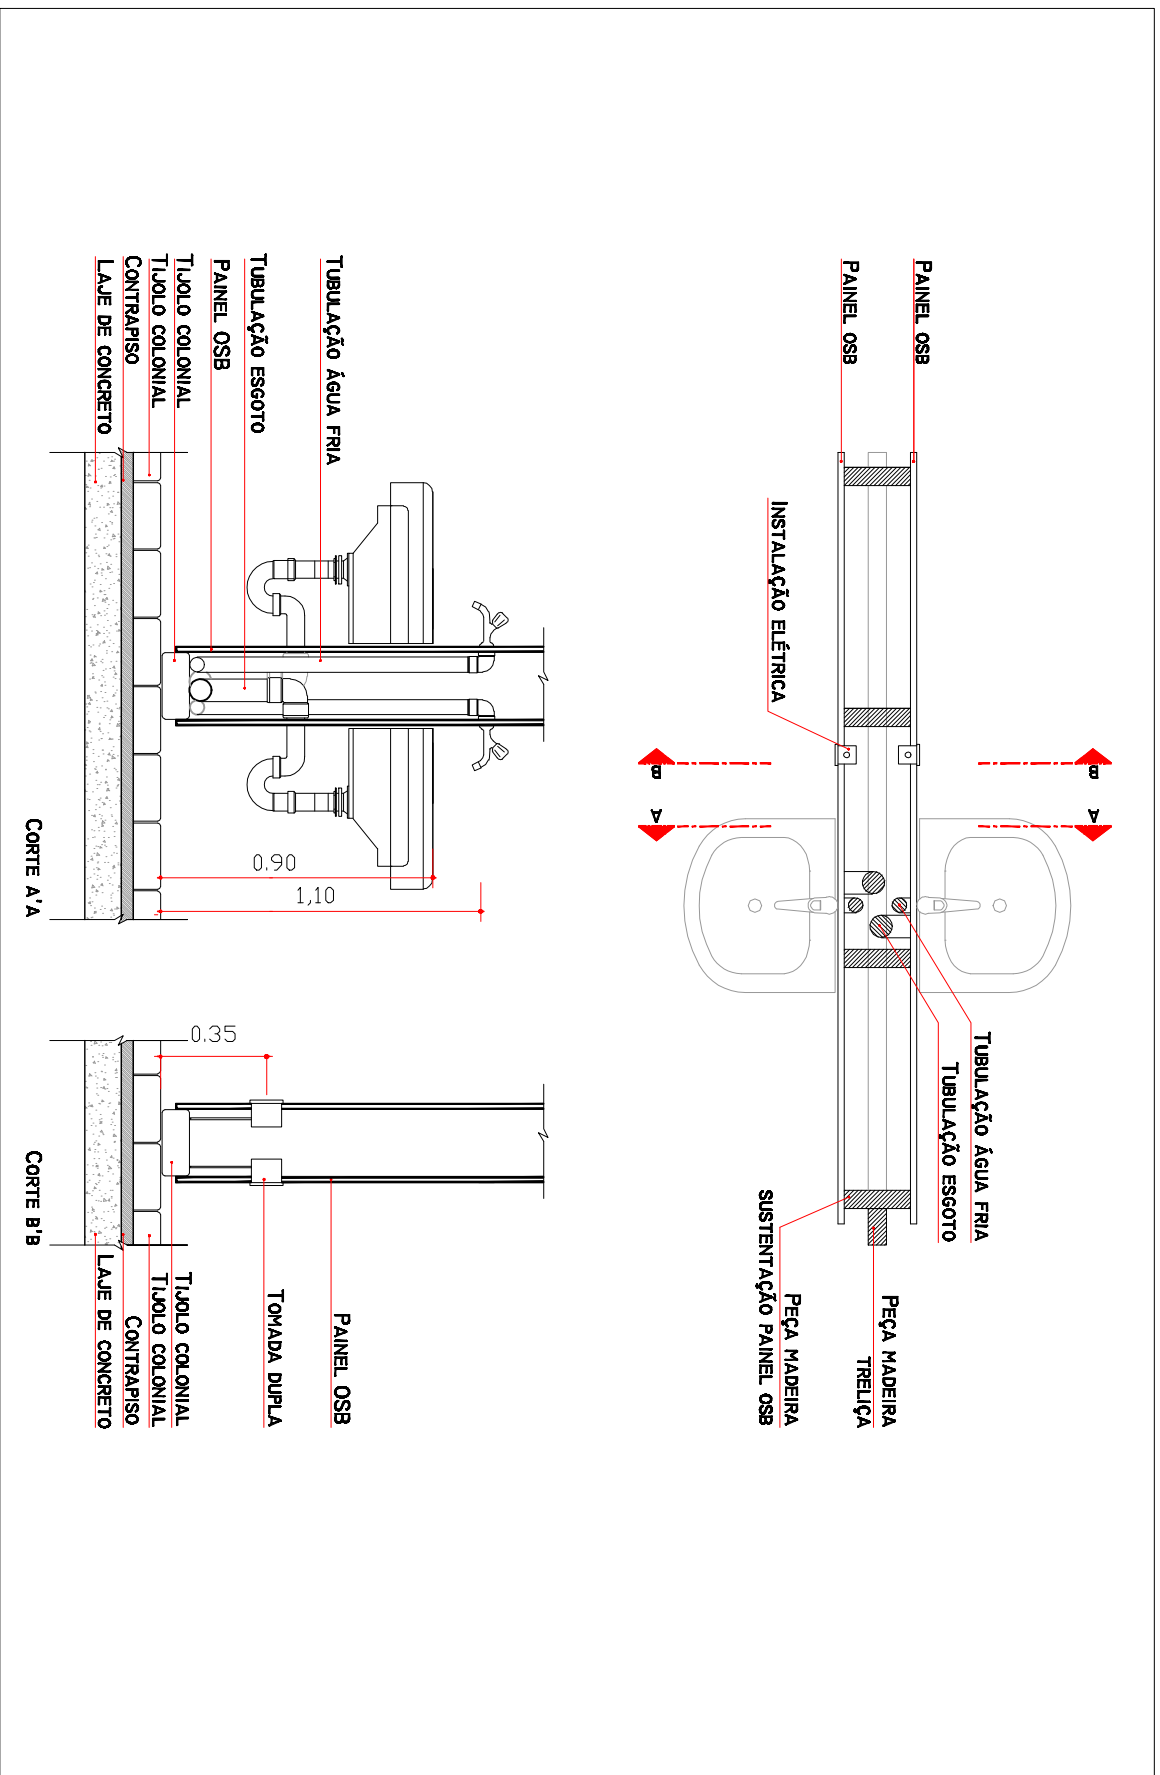

DETALHE 12
ESCALA: 1/25

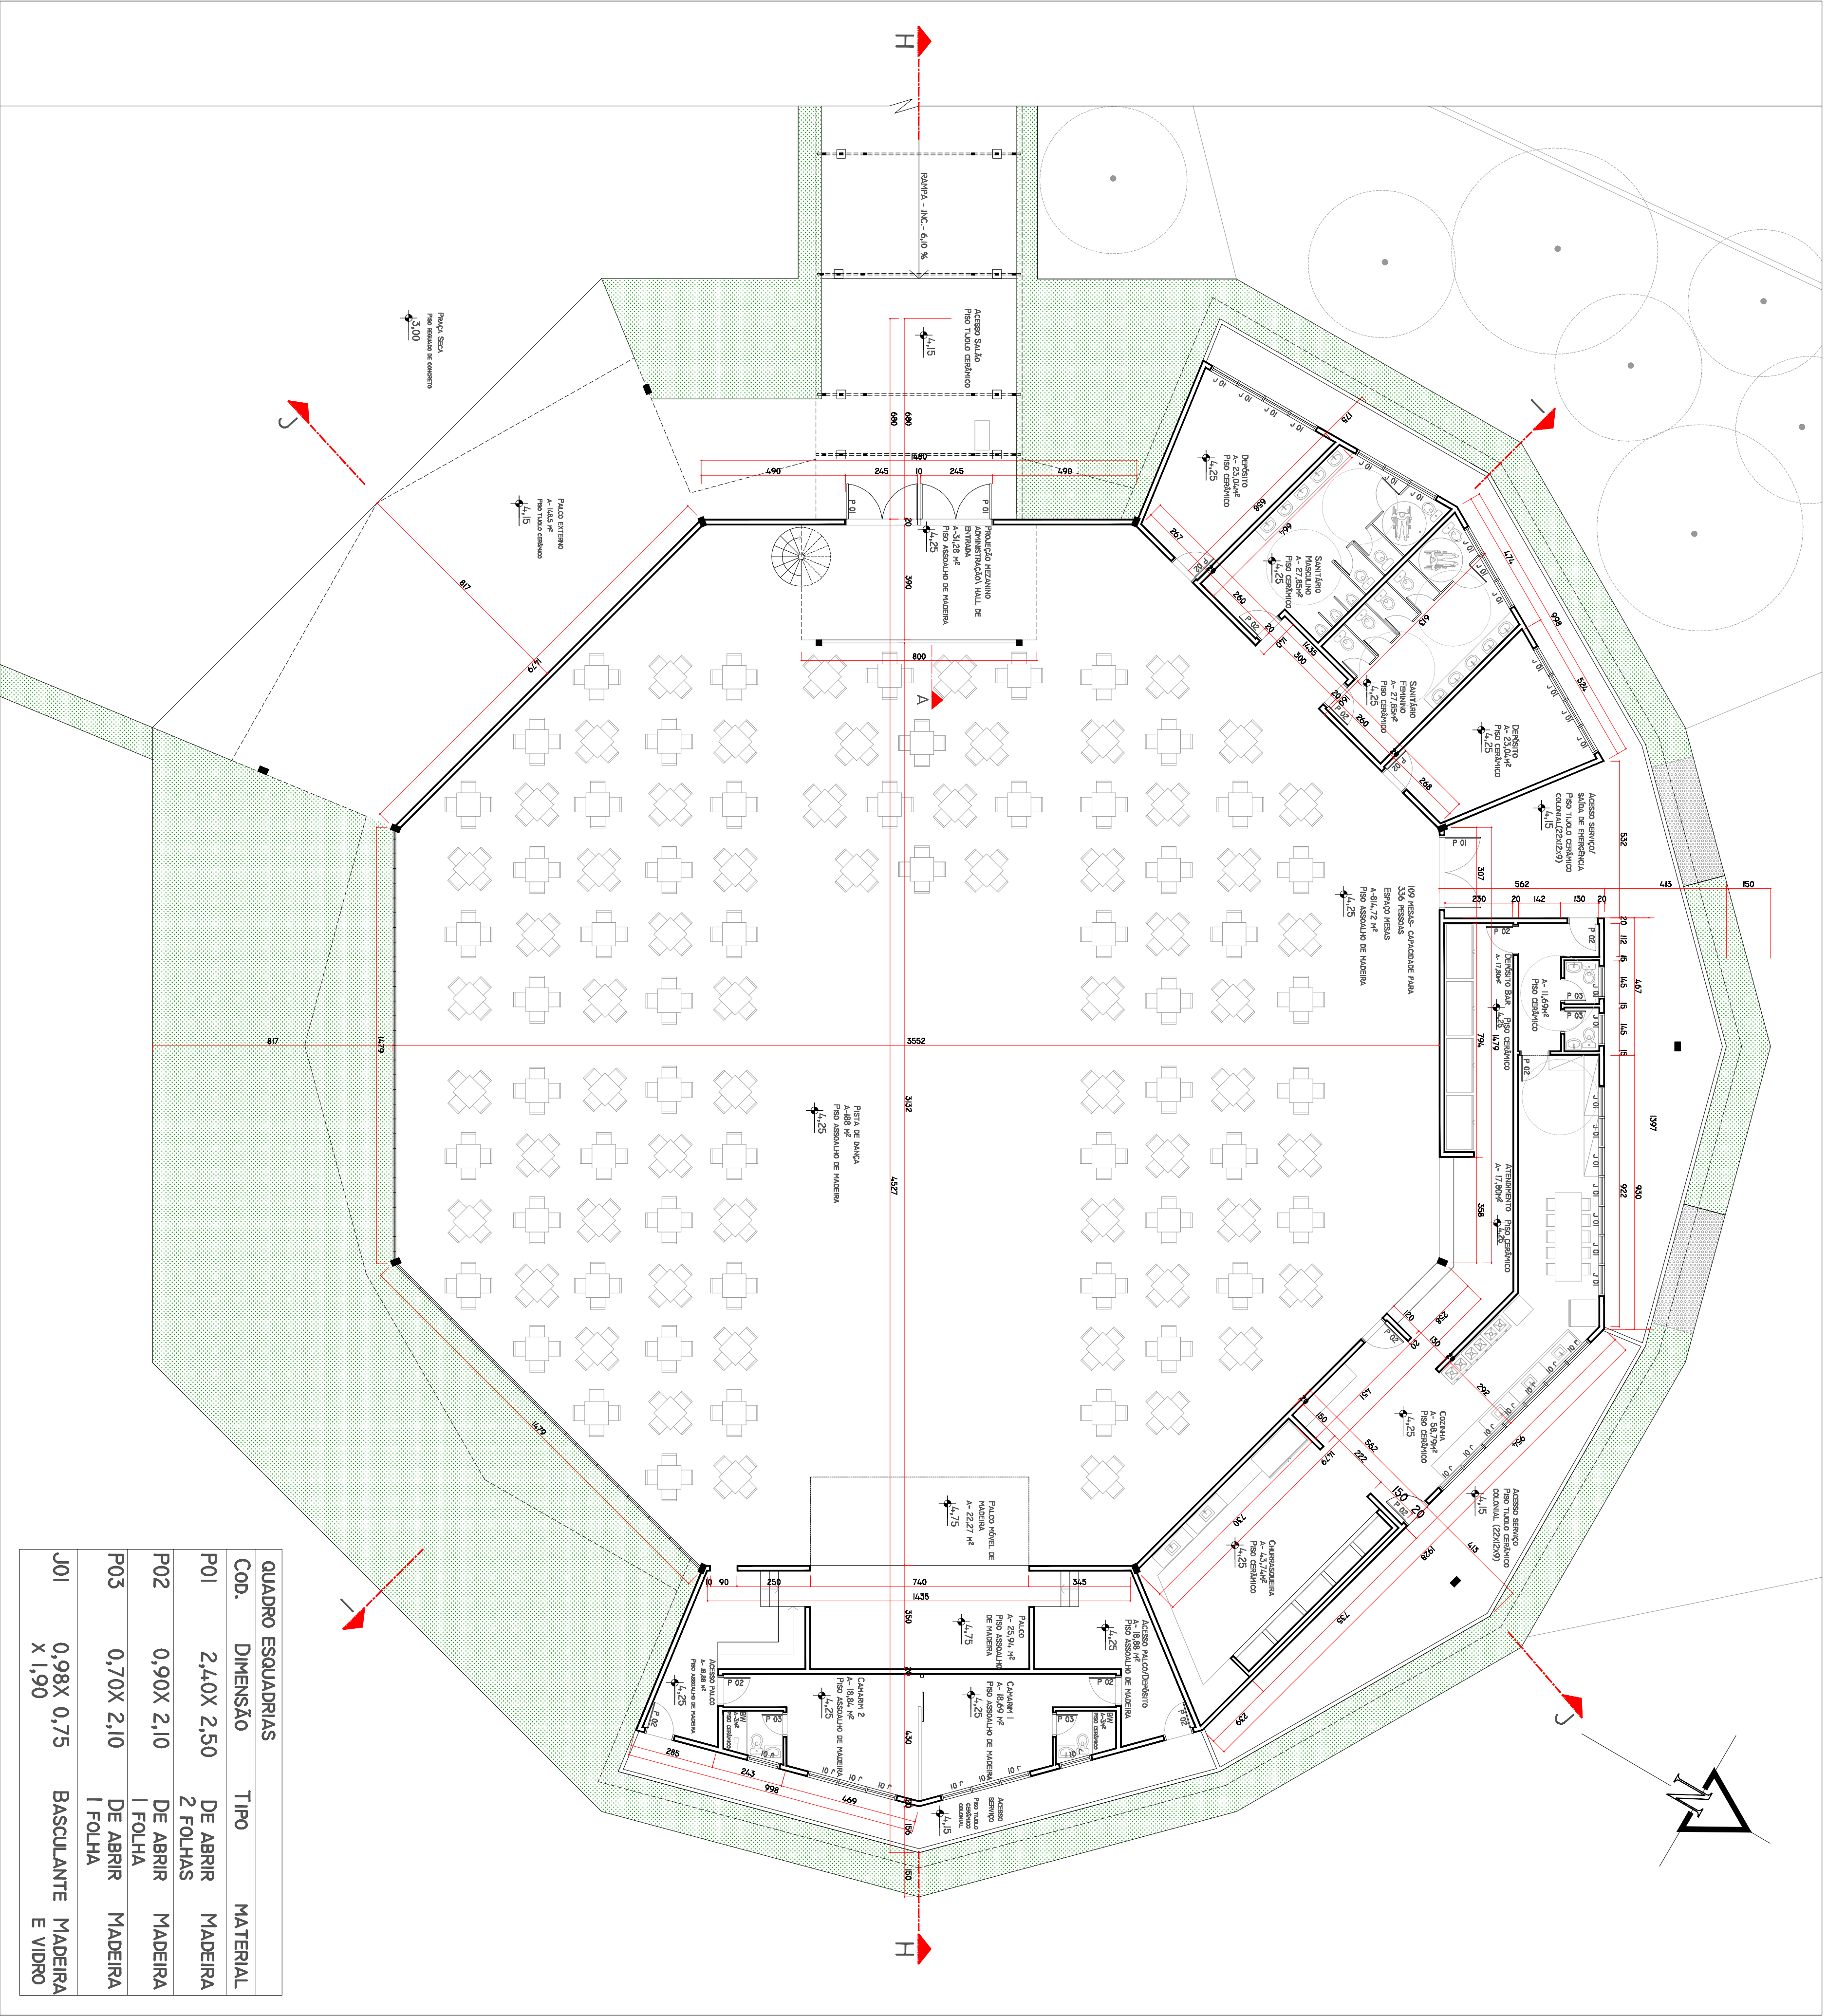

PLANTA BAIXA SALÃO DE BAILE
ESCALA: 1/100

COD.	DIMENSÃO	TIPO	MATERIAL
P01	2,40X 2,50	DE ABRIR	MADEIRA
P02	0,90X 2,10	DE ABRIR	MADEIRA
P03	0,70X 2,10	DE ABRIR	MADEIRA
J01	0,98X 0,75 X 1,90	BASCULANTE	MADEIRA E VIDRO