


8º Pavimento

| Espaço | Pop. fixa | Pop. var. | Área | Qnt. | Área total |
|---|-----------|-----------|----------|------|------------|
| 1. Circulação vertical | - | - | 24,93m² | 2 | 49,86m² |
| 2. Elevadores | - | 24 | 3,24m² | 4 | 12,96m² |
| 3. Circulação horizontal | - | - | 119,53m² | 1 | 119,53m² |
| 4. Varandas / Convivência externa | - | 5 | 60,41m² | 2 | 120,82m² |
| 5. Integração | - | 32 | 198,56m² | 1 | 198,56m² |
| 6. Convivência | x | x | x | x | x |
| 7. Sala de estudo | - | 8 | 15,84m² | 2 | 31,68m² |
| 8. Loft (mezanina) | 1 | - | 20,14m² | 6 | 120,84m² |
| 9. Módulo A | 1 | - | 27,63m² | 6 | 165,78m² |
| 10. Módulo A (com sacada) | 1 | - | 32,57m² | 8 | 260,56m² |
| 11. Módulo A (com varanda) | 1 | - | 34,47m² | 4 | 137,88m² |
| 12. Módulo B | 1 | - | 53,62m² | 1 | 53,62m² |
| 13. Módulo B (com sacada) | x | x | x | x | x |
| 14. Portadores de necessidades especiais (PNE) | 1 | - | 54,15m² | 1 | 54,15m² |
| 15. Módulo C | x | x | x | x | x |
| 16. Módulo C (com sacada) | x | x | x | x | x |
| 17. Módulo C (cozinha mais ampla) | 2 | - | 49,46m² | 1 | 49,46m² |
| 18. Módulo C (cozinha mais ampla e sacada) | 2 | - | 54,05m² | 1 | 54,05m² |
| 19. Módulo C (cozinha e dormitório mais amplo e sacada) | x | x | x | x | x |
| Área Total: 1.744,63m² | | | | | |




Cobertura

Casa de máquinas

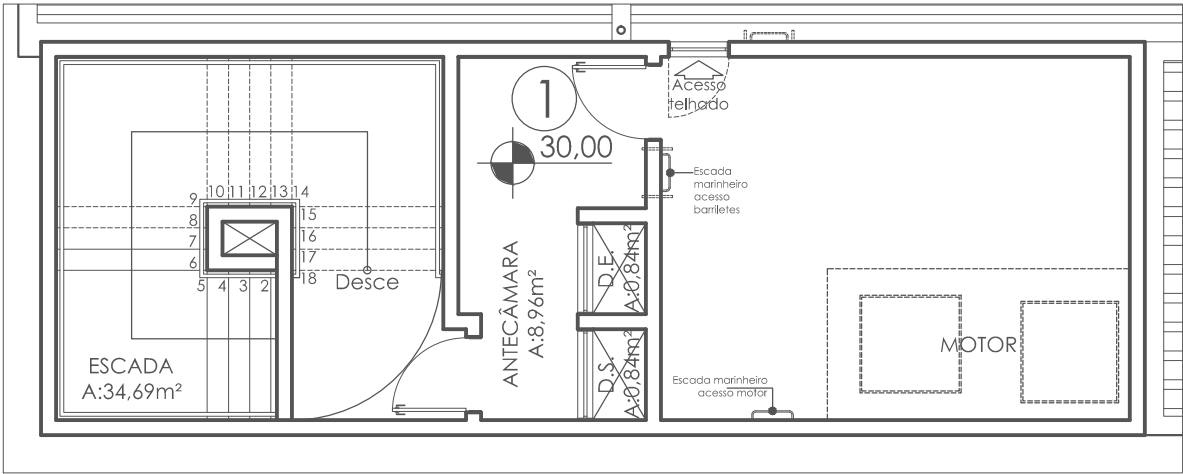

Reservatório Superior

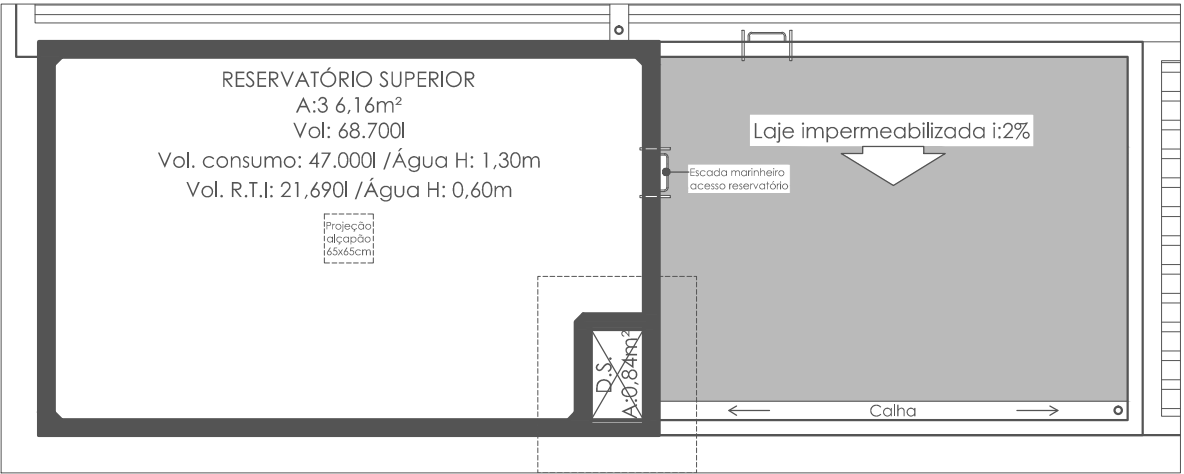

Planta baixa ático | Escala 1:100