



CENTRO DE EXPOSIÇÕES - Planta Baixa Subsolo | escala 1/150

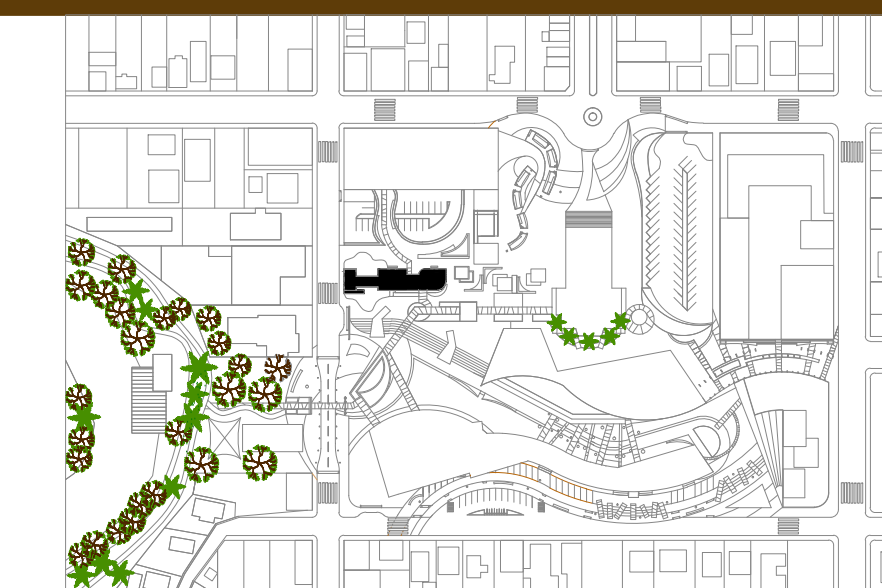


CENTRO DE EXPOSIÇÕES VISTAS

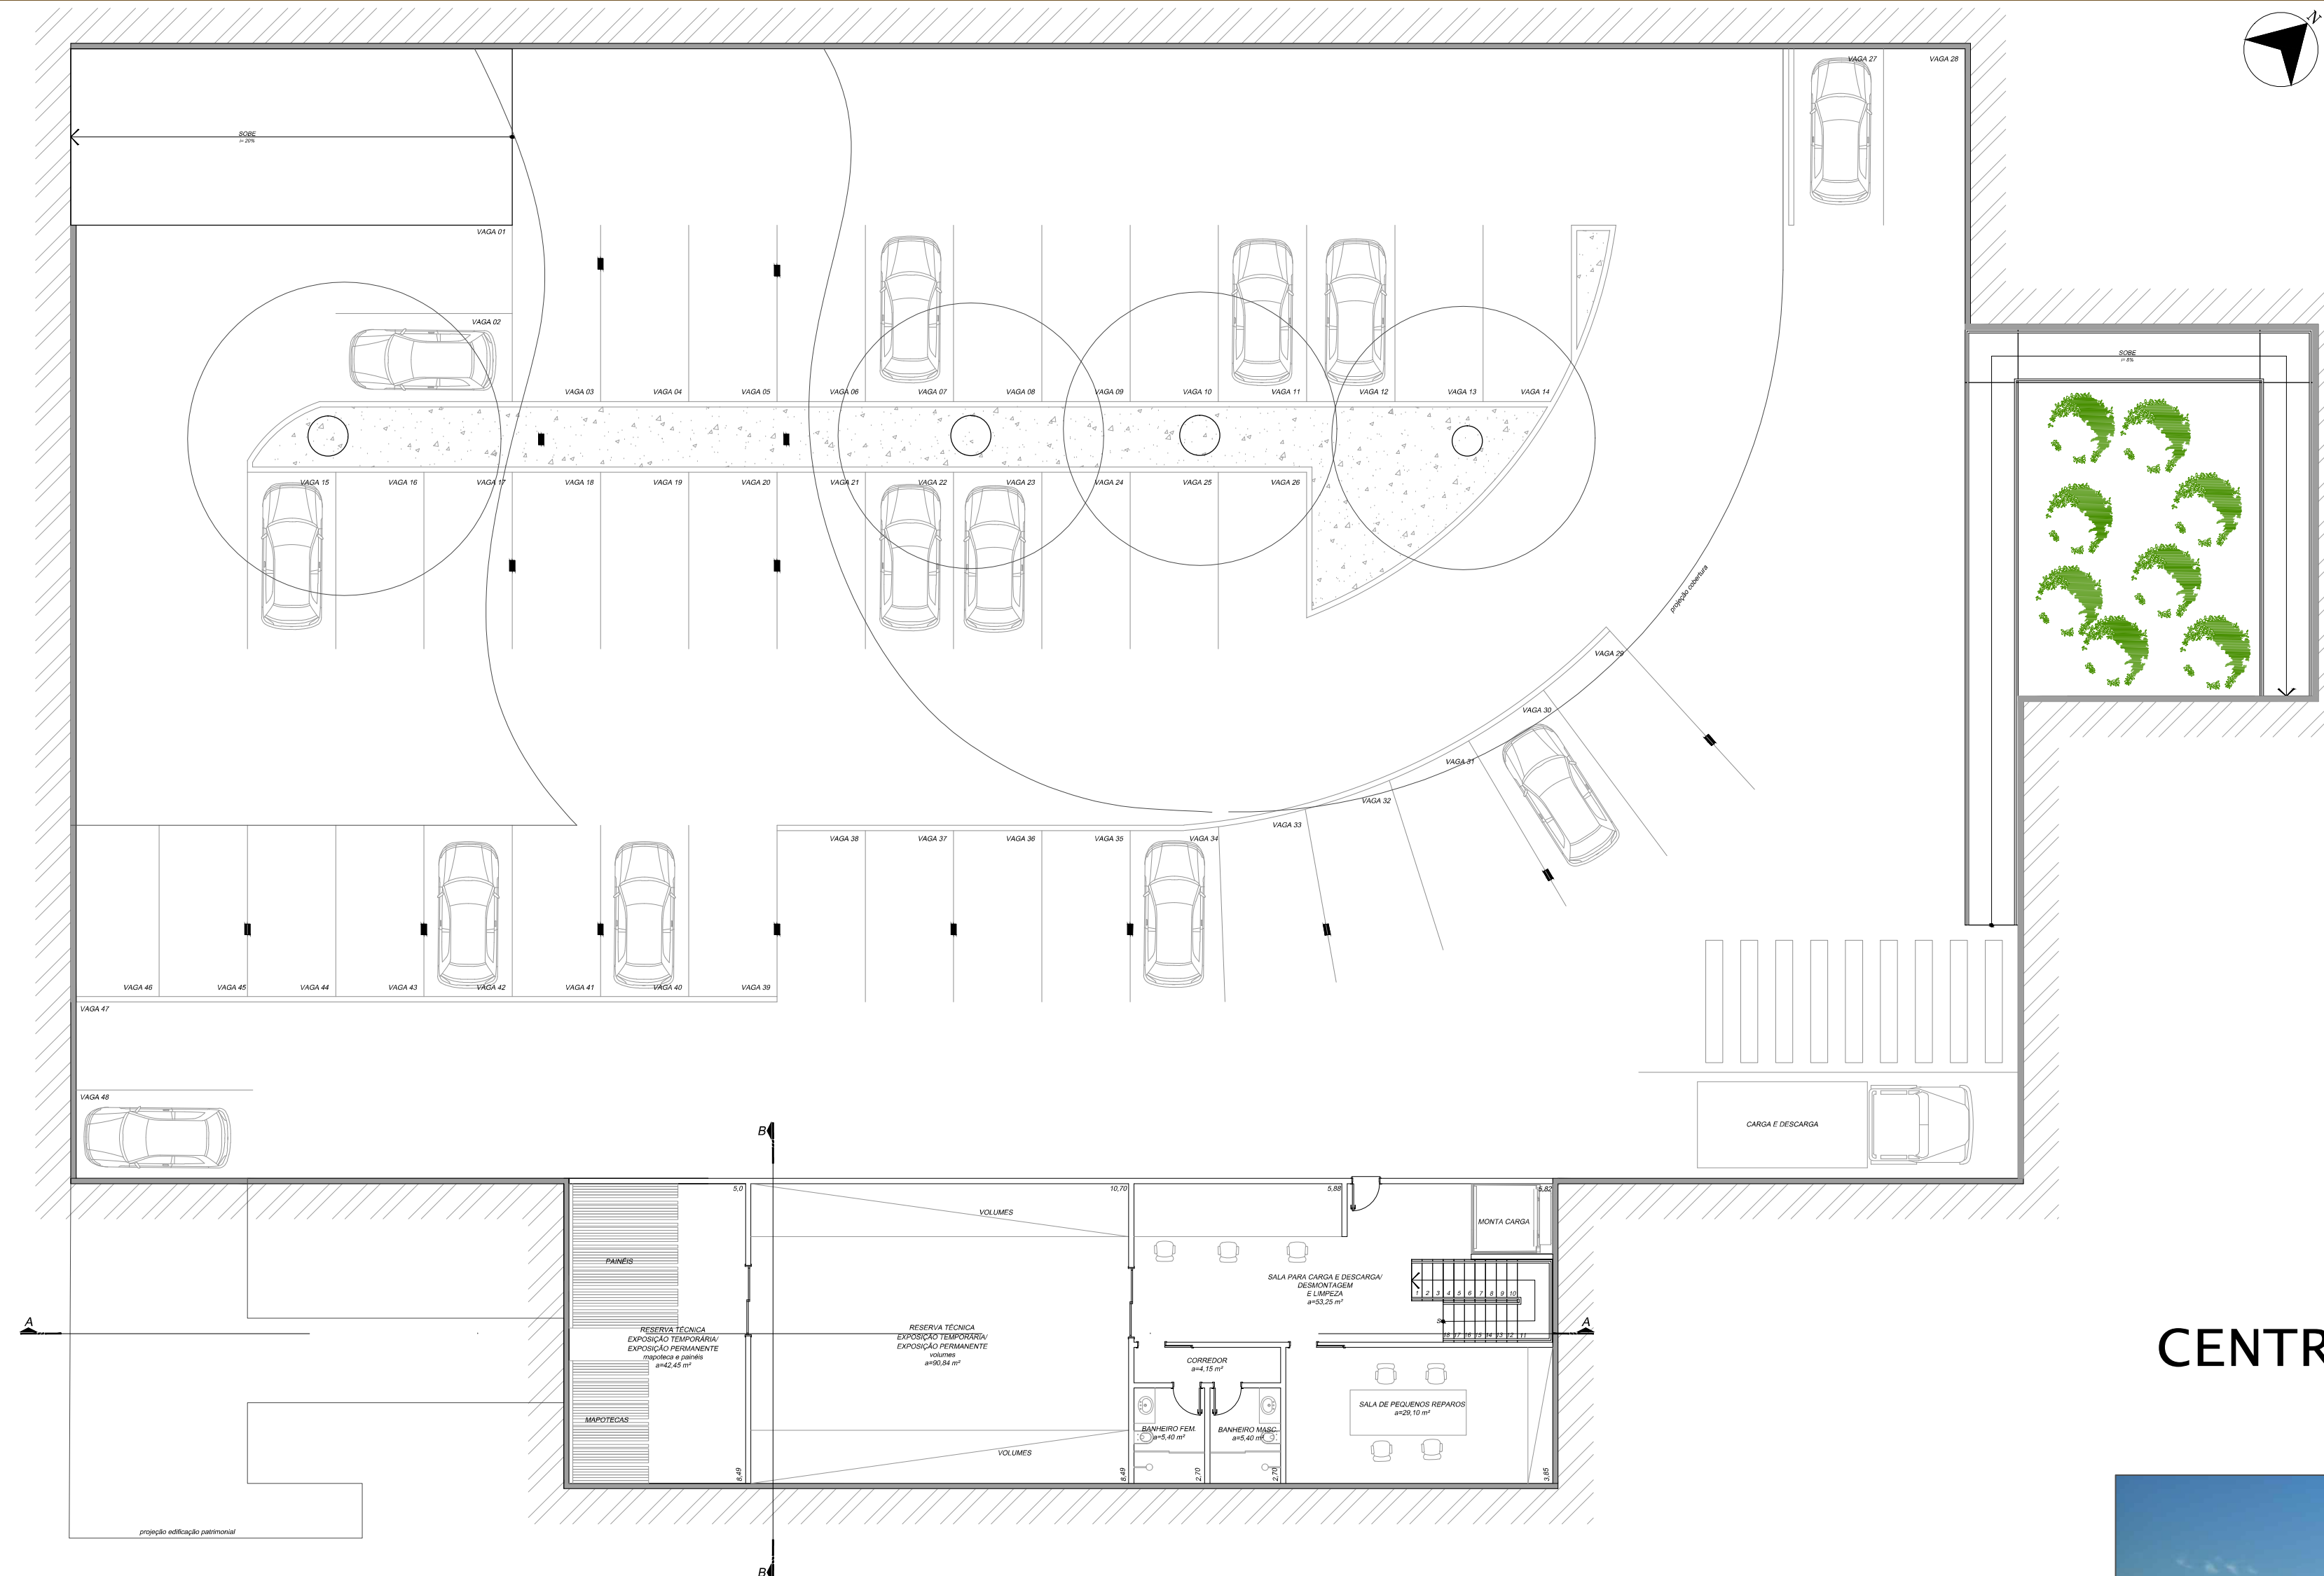


Vista geral.


CENTRO DE EXPOSIÇÕES - Planta Baixa Térreo | escala 1/150

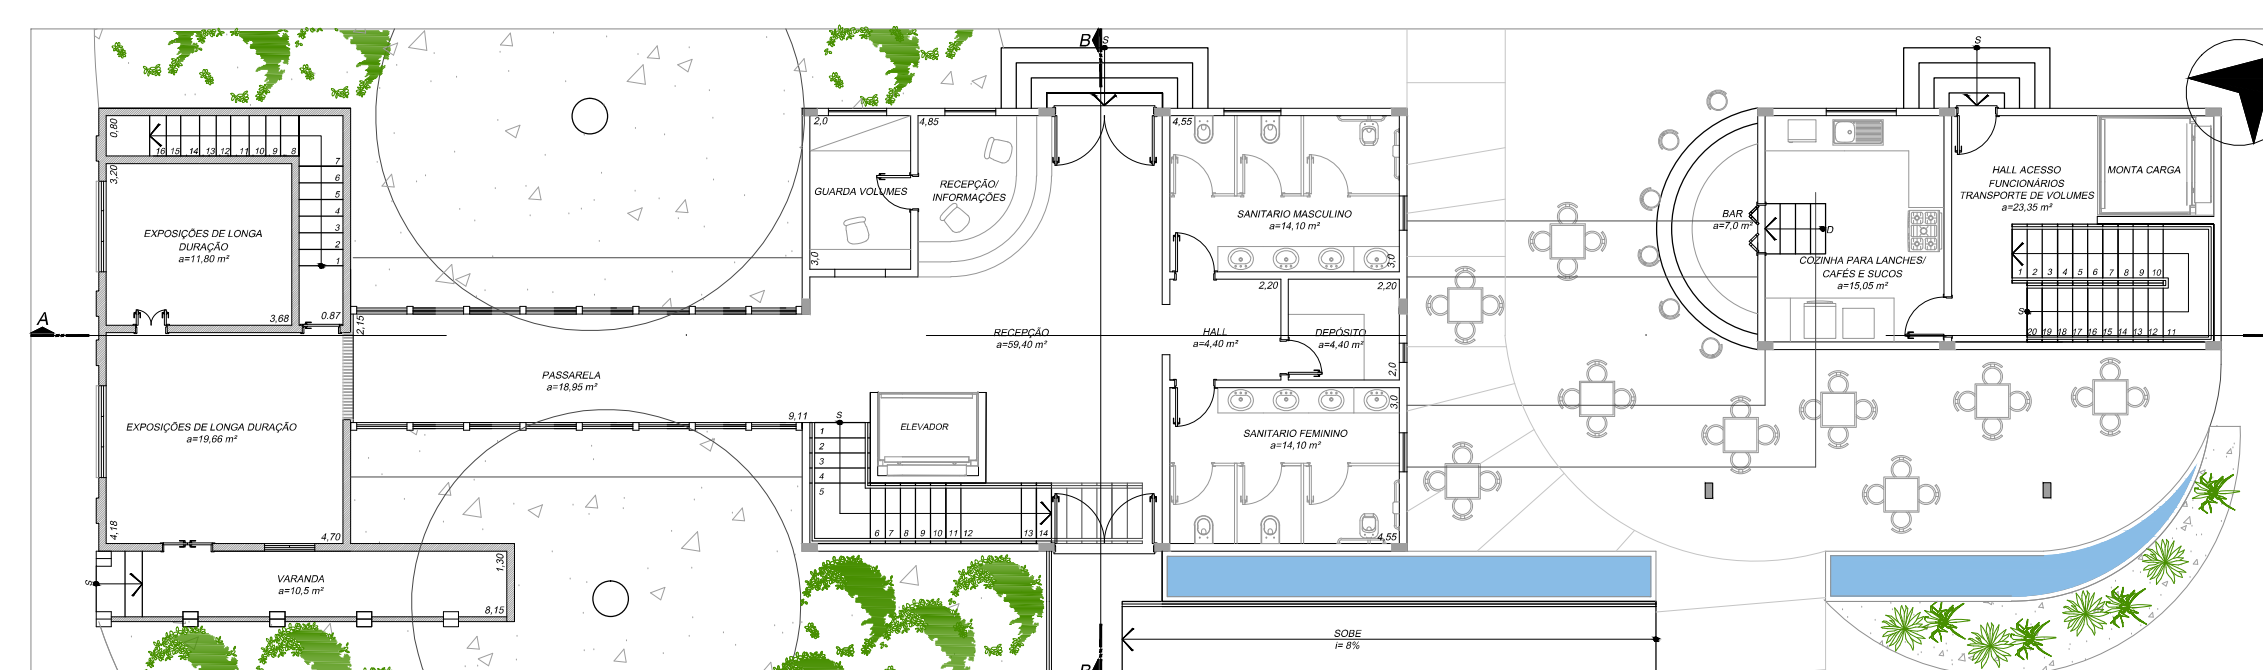

CENTRO DE EXPOSIÇÕES - Planta Baixa 2º P. | escala 1/150

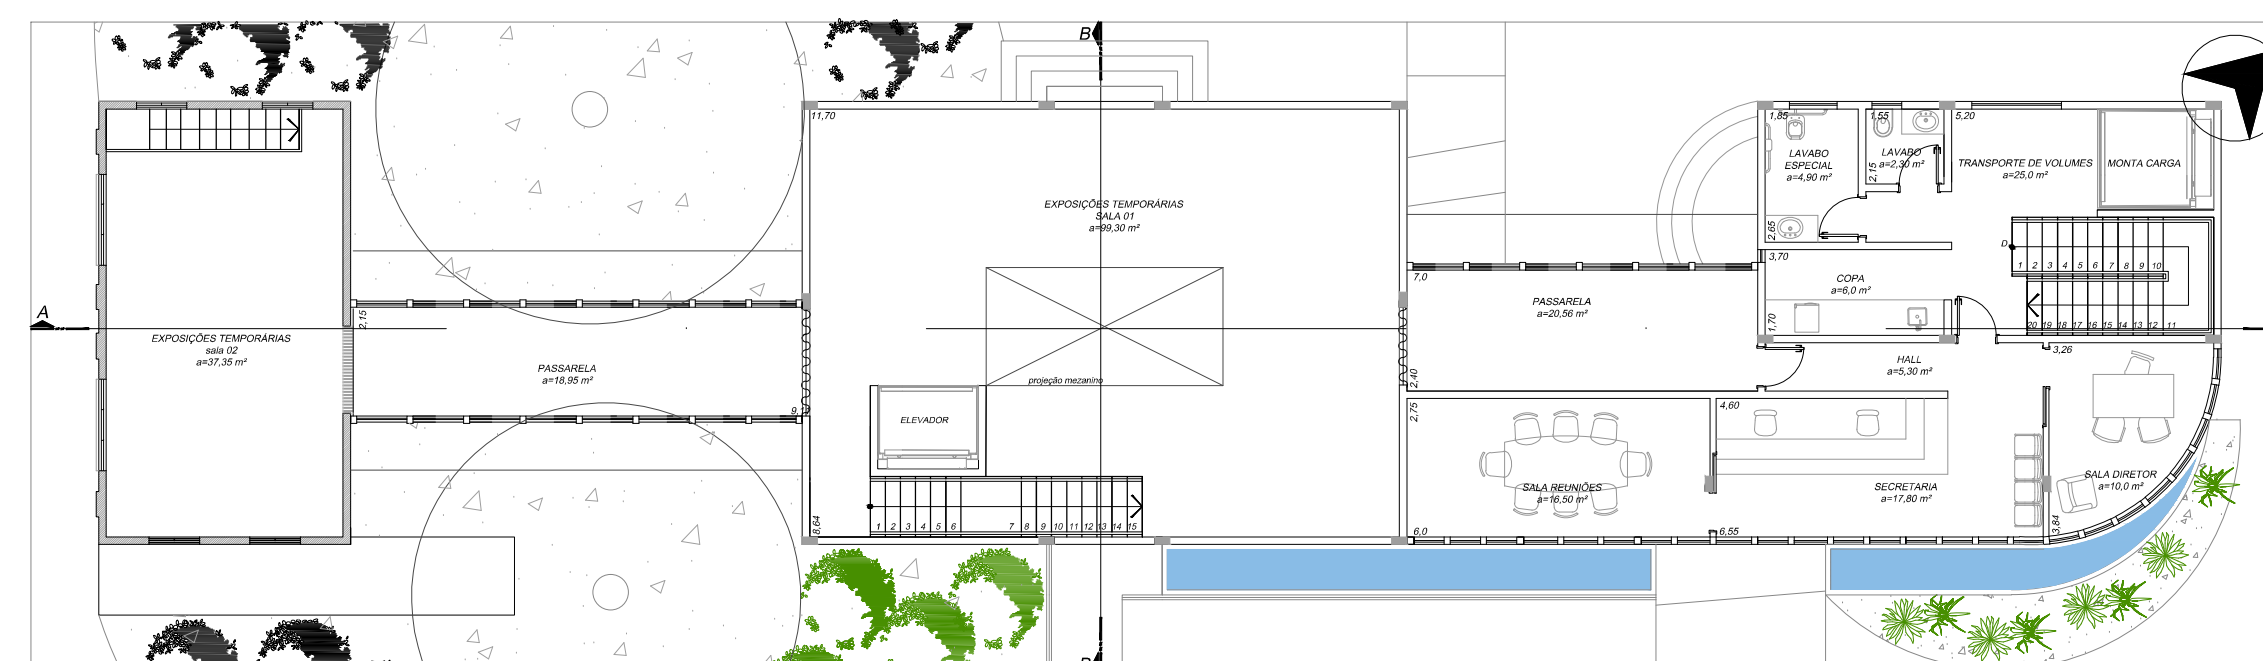

CENTRO DE EXPOSIÇÕES - Planta Baixa 3º P. | escala 1/150

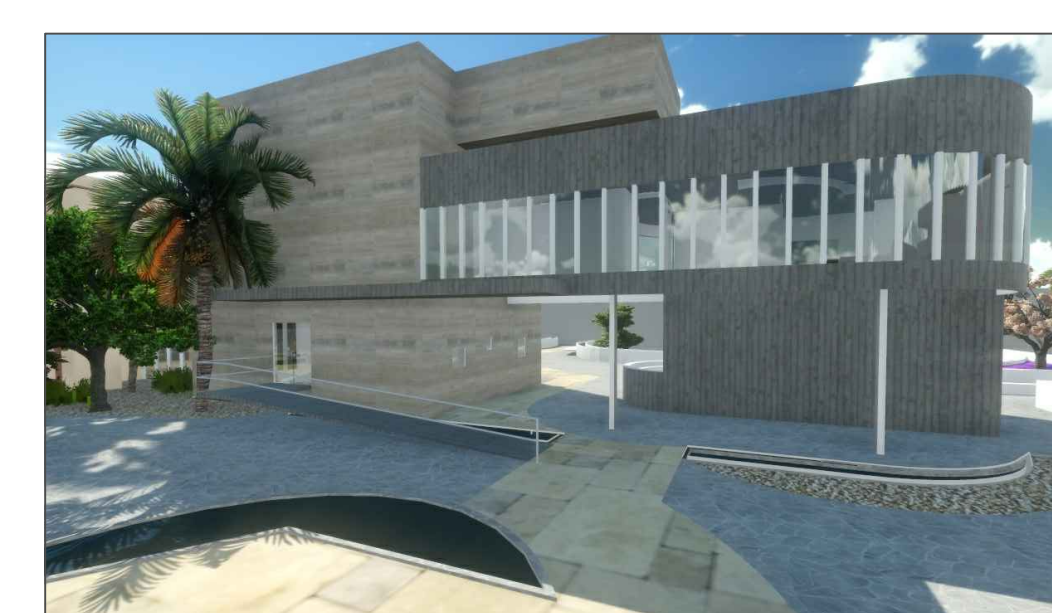

RESTAURANTE E OFICINAS - Planta Baixa



RESTAURANTE E OFICINAS - Planta Baixa

