



CENTRO DE EXPOSIÇÕES - Cortes | escala 1/150

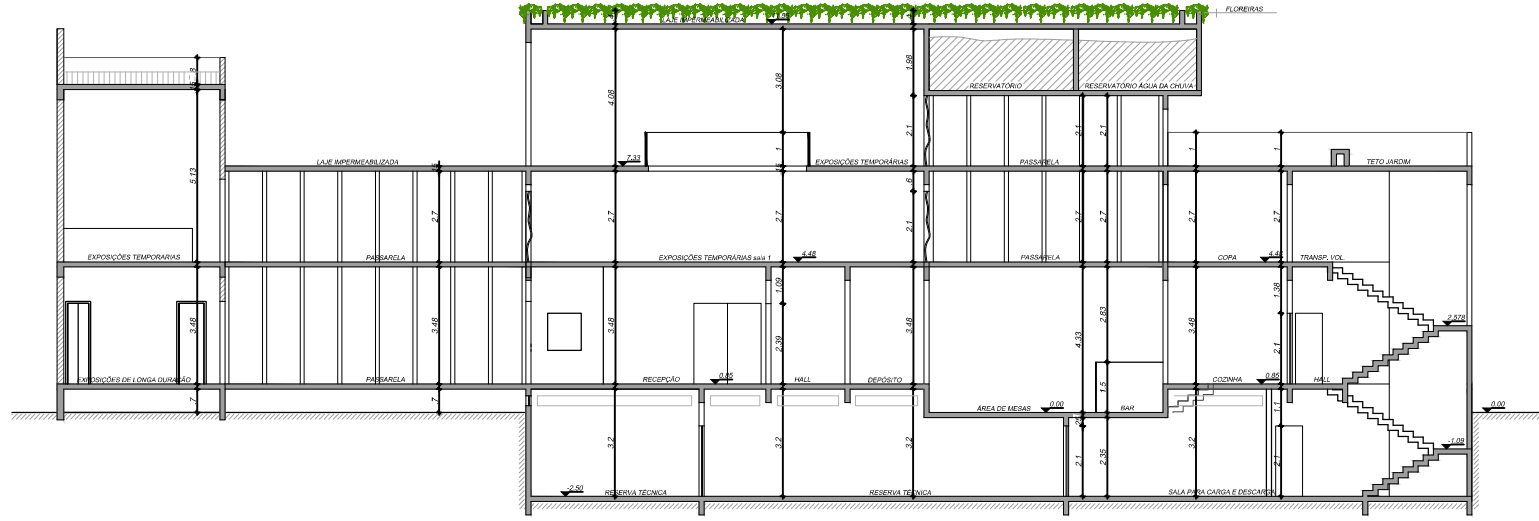

CORTE AA
escala 1/150

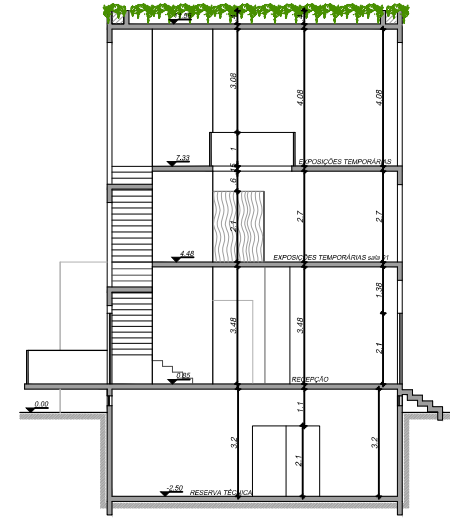


CORTE BB
escala 1/150

Vista mostrando a passagem e a continuação do trajeto entre as edificações que irá de conectar com a passarela proposta de conexão com o salão de festas da igreja.



Vista perspectivada frontal da edificação existente.

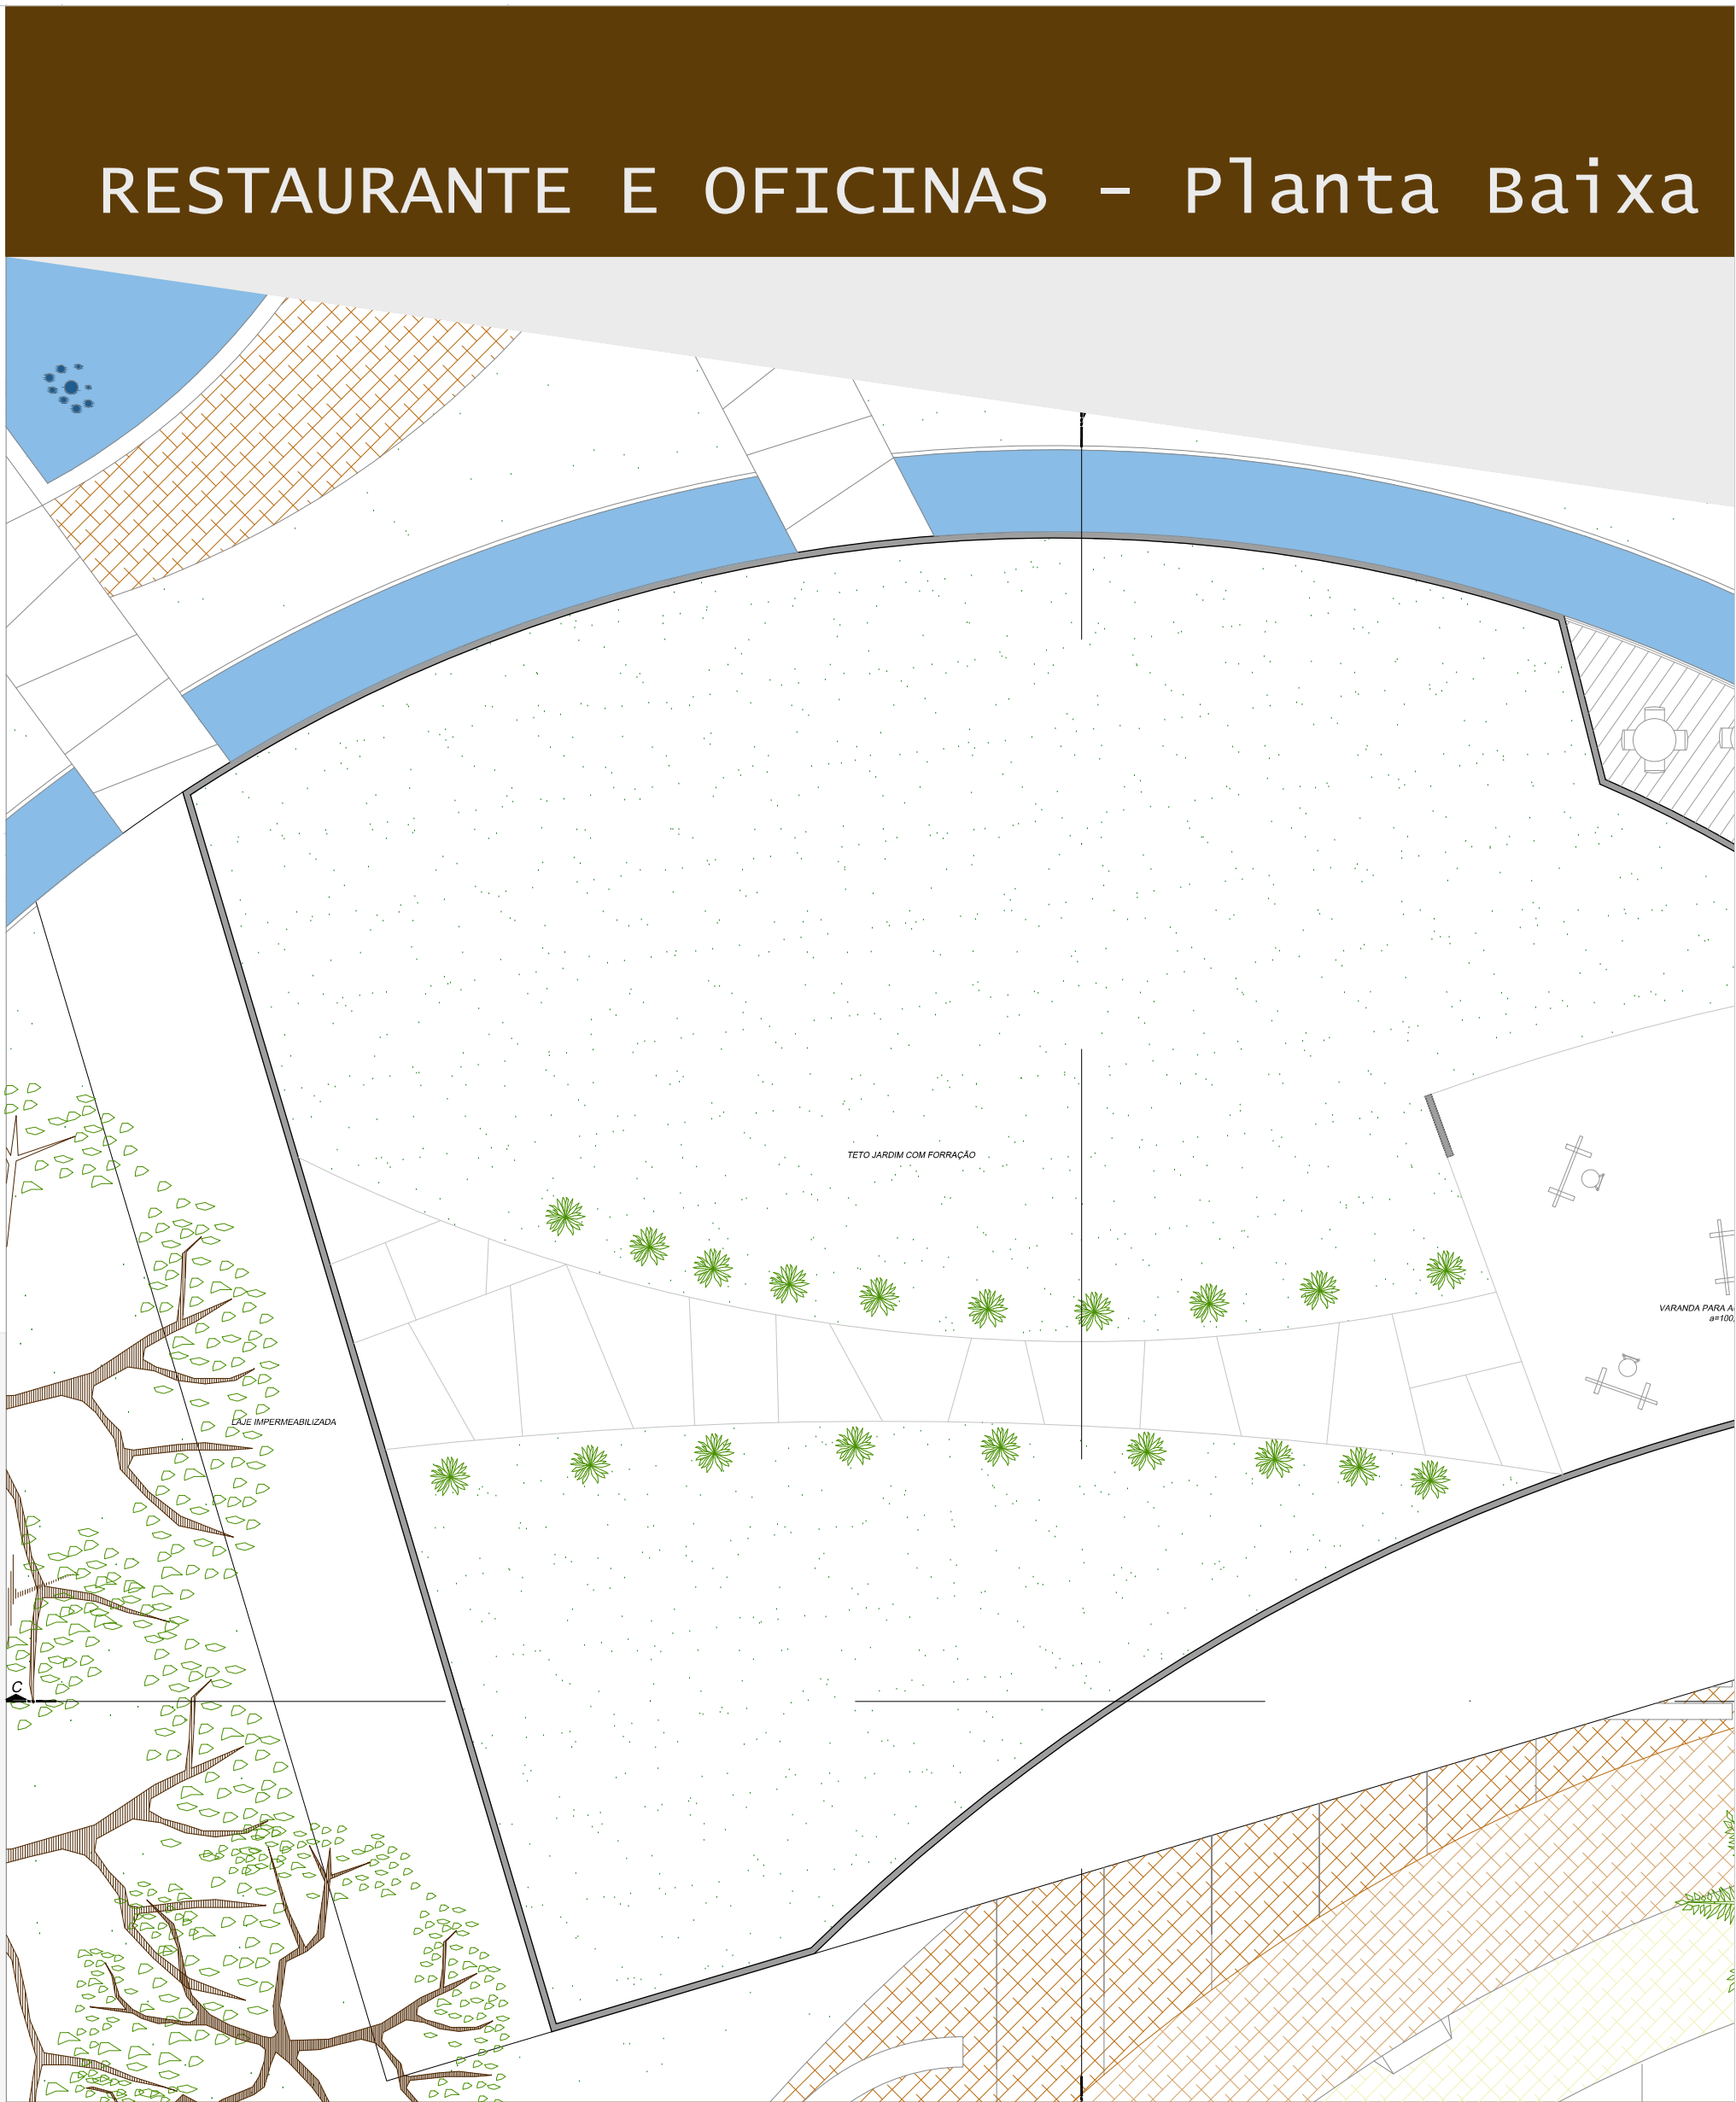

RESTAURANTE E OFICINAS - Planta Baixa



RESTAURANTE E OFICINAS - Cortes | escala 1/150

RESTAURANTE E OFICINAS - VISTAS



Vista restaurante e painéis explicativos diversos.



Vista interna da quadra, com abertura funcionando como rasgos no concreto.



Vista da face leste onde se localizam as oficinas de dança, com planos de vidro para que as pessoas que estão no exterior possam ver, sendo que a edificação está 45 centímetros elevada do solo.



Vista painel em cerâmica ou grafite, e dos pilotis que permitem o contato visual.



Vista aproximada do contato visual que os pilotis permitem.



Vista da paginação que acompanha o desenho da edificação.




Vista edificação das oficinas.



Vista da varanda do restaurante.



Vista geral, com a ideia da sinuosidade do rio transmitida no volume.

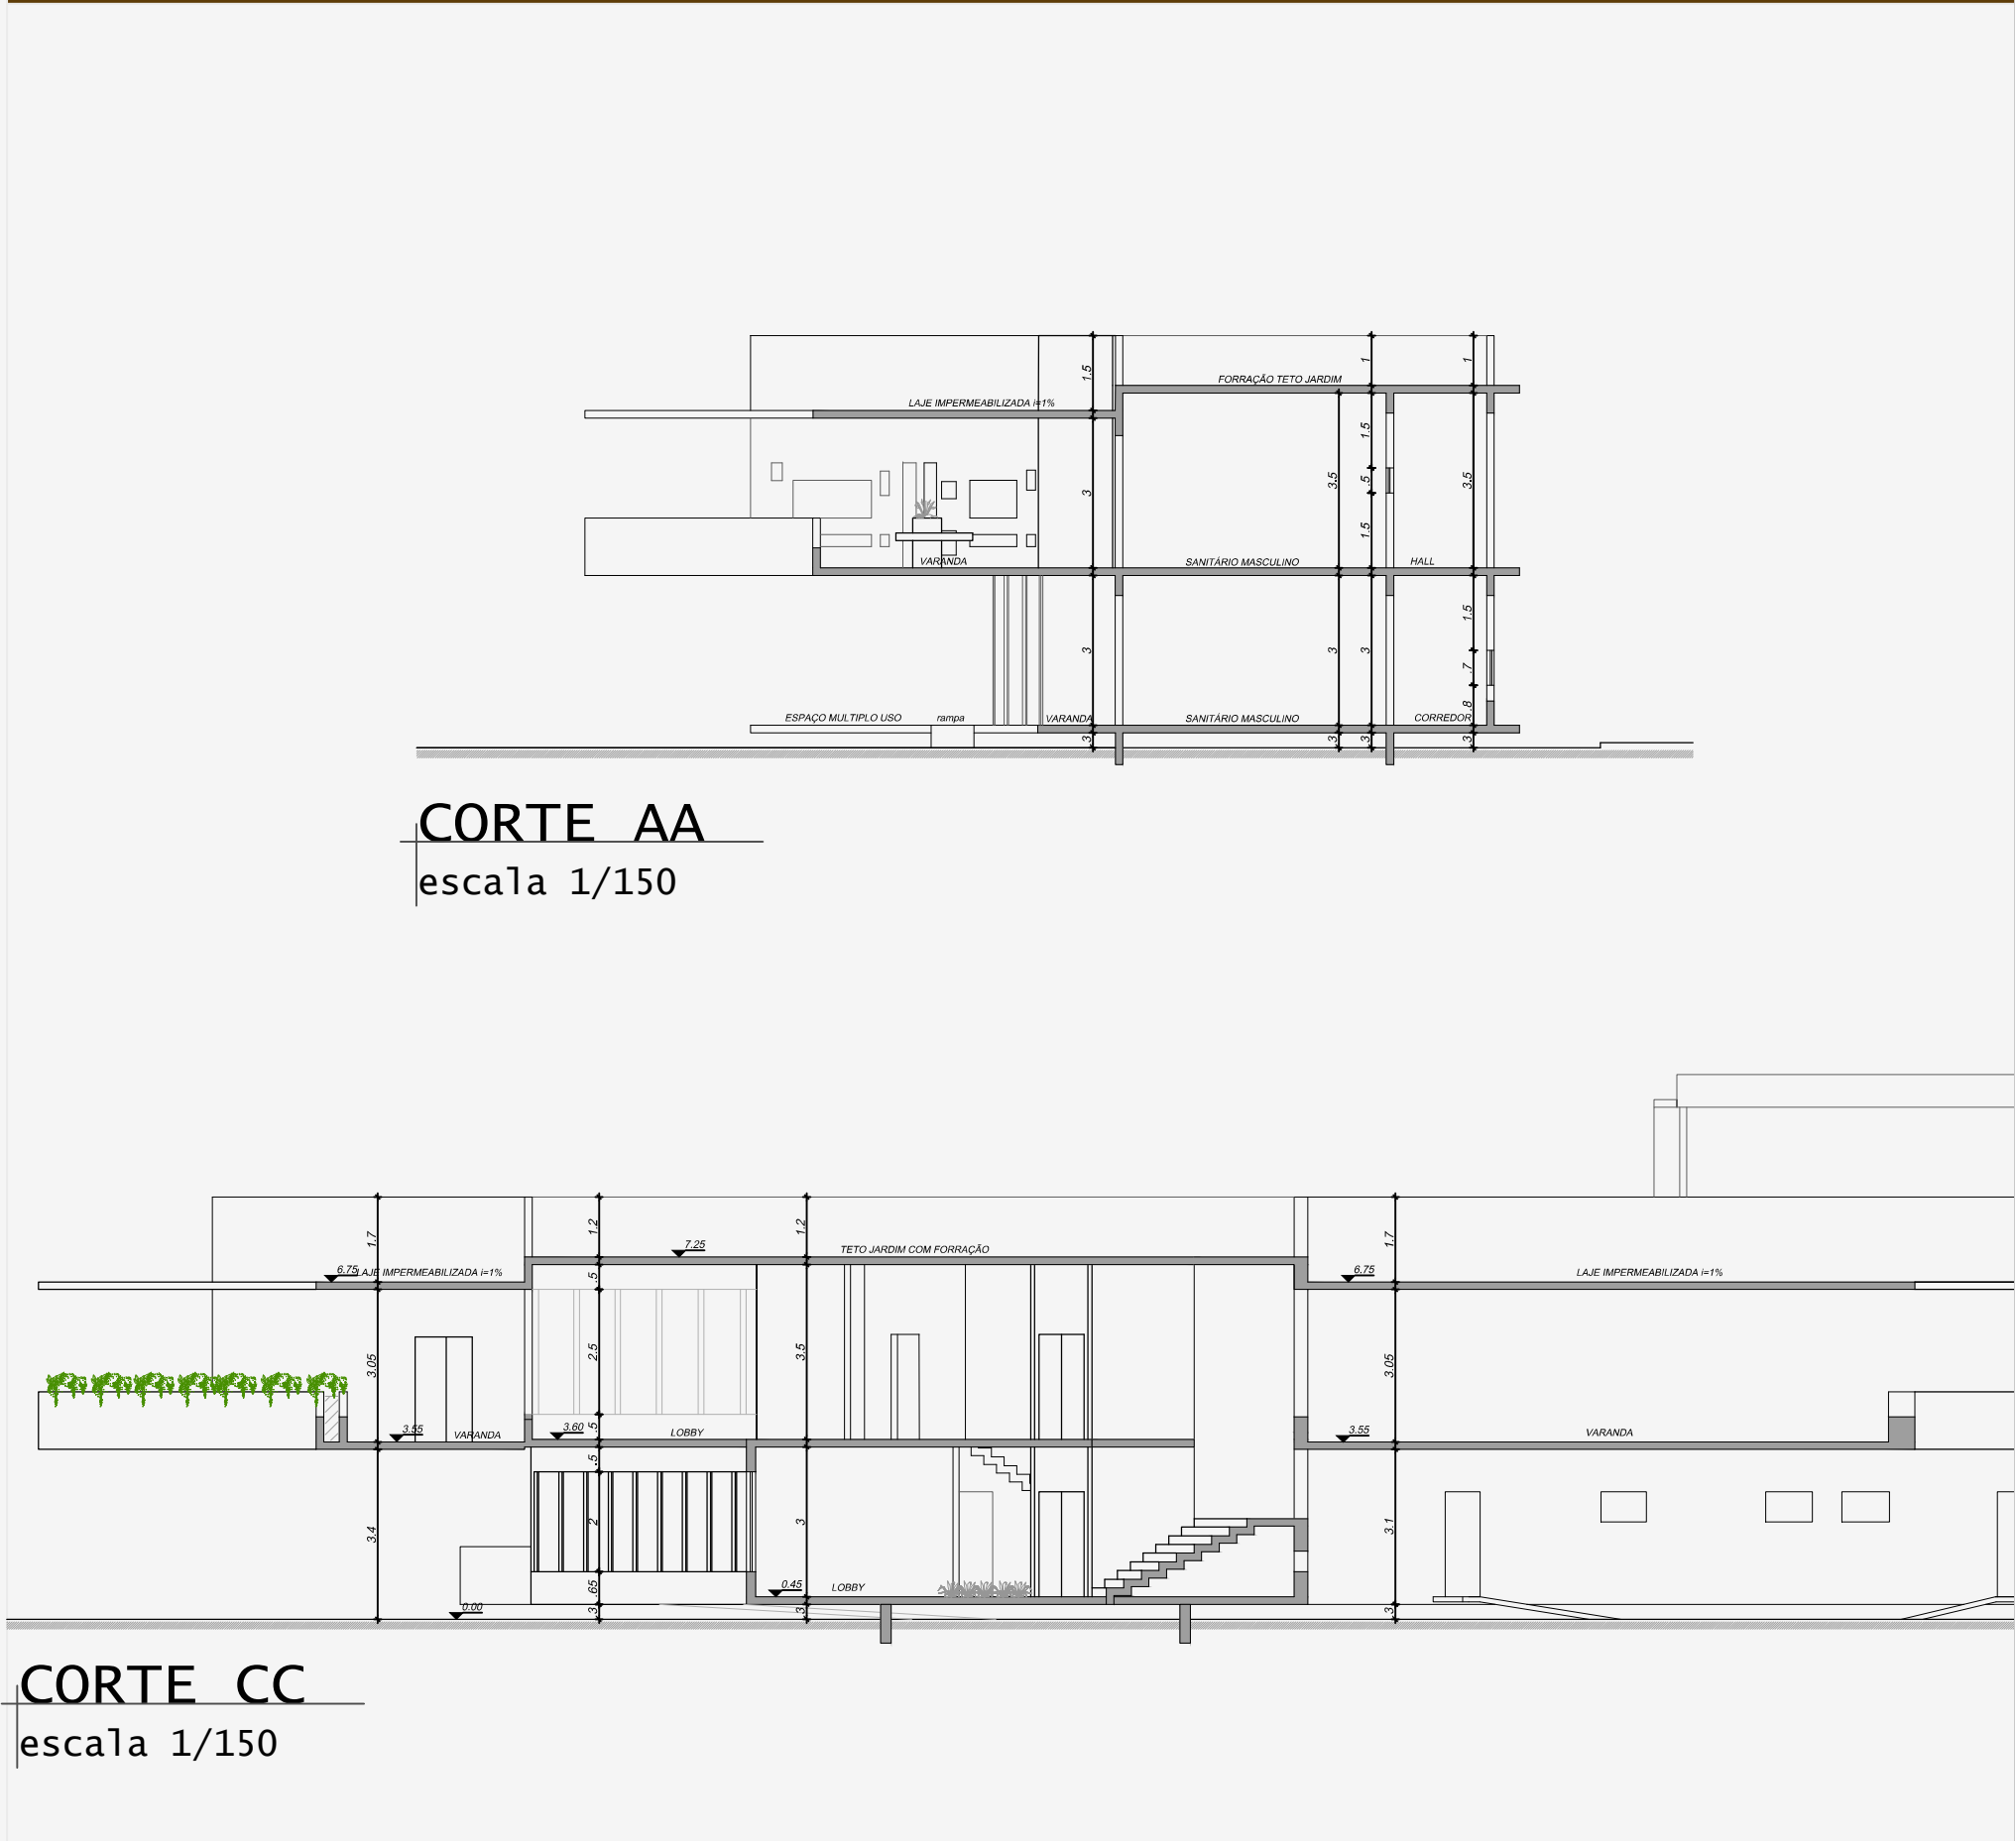

CORTE AA
escala 1/150

CORTE CC
escala 1/150