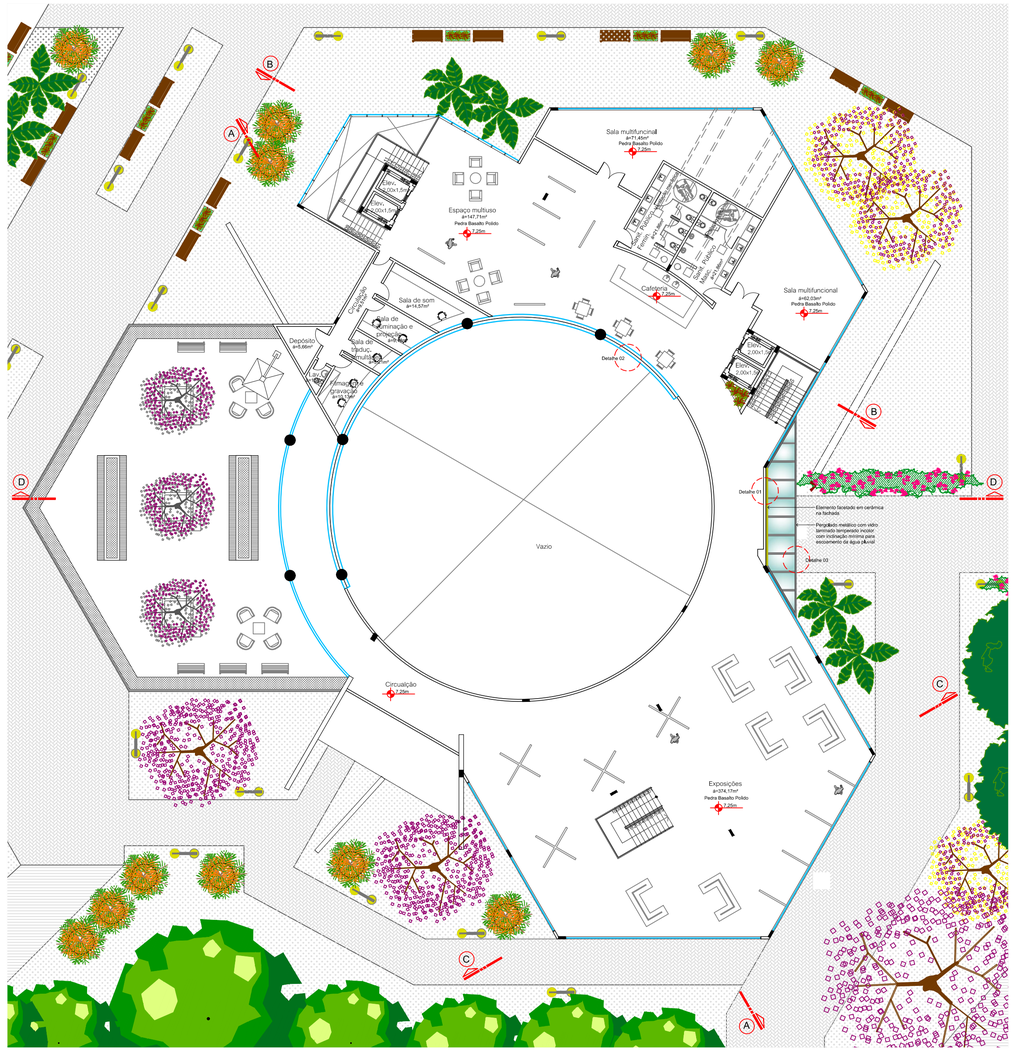

Planta Baixa Terceiro Pavimento
Escala: 1/200

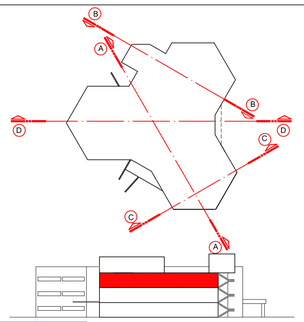

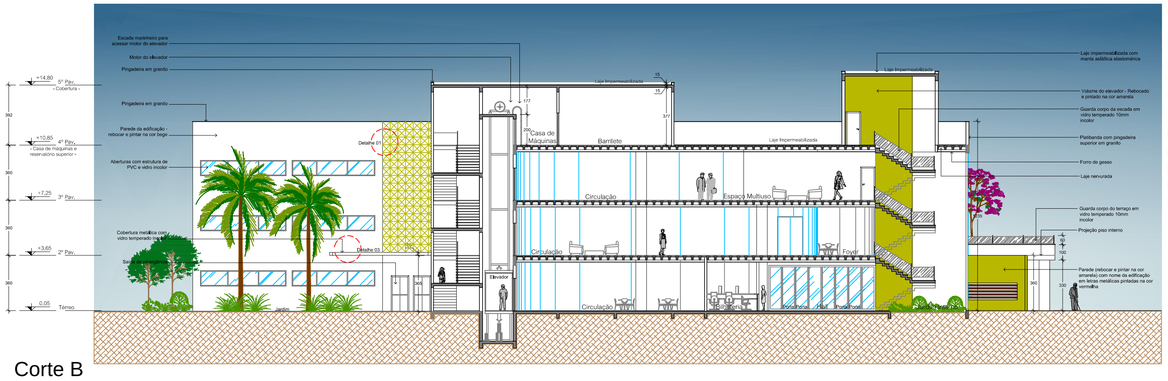

Corte B
Escala: 1/200

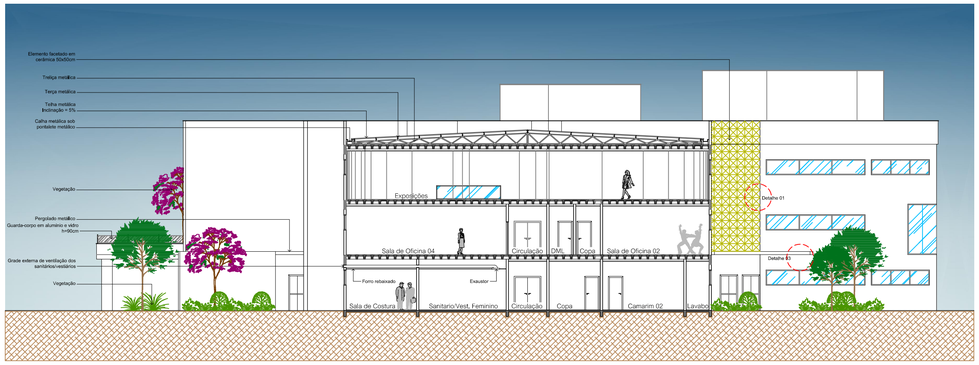

Corte C
Escala: 1/200

O ultimo nível é tratado de forma a incorporar uma área maior de salas e de espaços destinados a uso de exposições, permitindo a utilização deste pavimento para eventos e socializações. O espaço é coberto, porém, totalmente envidraçado permitindo a permeabilidade visual. Os painéis móveis permitem a criação de novos espaços, flexibilizando o espaço.

O mesmo pavimento possui salas de exposição, salas multiuso , sala de som, sala de iluminação, filmagem e gravação, todas estas dando apoio a sala de espetáculos.

FORMA

A forma arquitetônica atingida permite a criação de um grande centro voltado par ao novo espaço publico trabalhado na concepção urbana. Pode-se observa que a configuração dos espaços não esta concentrada no miolo dos edifícios, fazendo com que a utilização da quadra seja totalmente permeável aos usuários. Além disso, observa-se também eixos estruturadores que permitem a interligação dos equipamentos trabalhados em conjunto com os espaços configurados. Por se tratar de um edifício publico é notável a utilização de linhas retas e de uma estrutura não regular fazendo o contraste com o espaço urbano proposto que também é tratado de uma forma irregular na proposta. O espaço publico é duplicado com a utilização dos pilotis liberando o solo para o uso da população. Ao trabalhar com diferentes níveis é garantida a circulação e a acessibilidade de todos, visto que no segundo pavimento esta edificação atinge um eixo visual que permite a visibilidade de toda a quadra proposta.

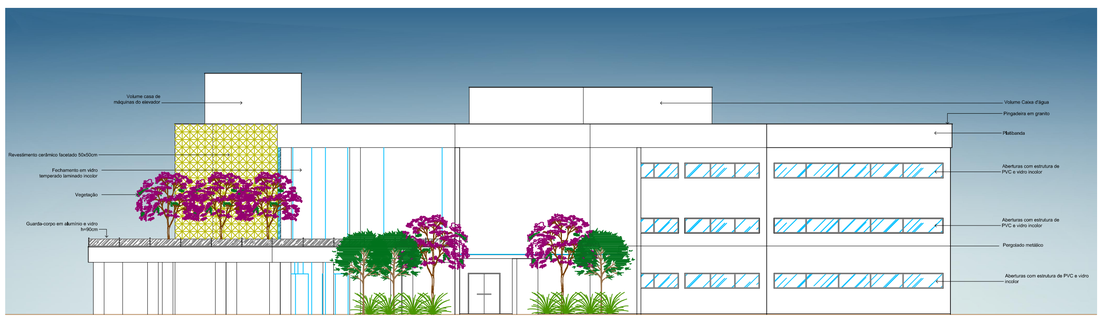

Fachada Sudeste
Escala: 1/200

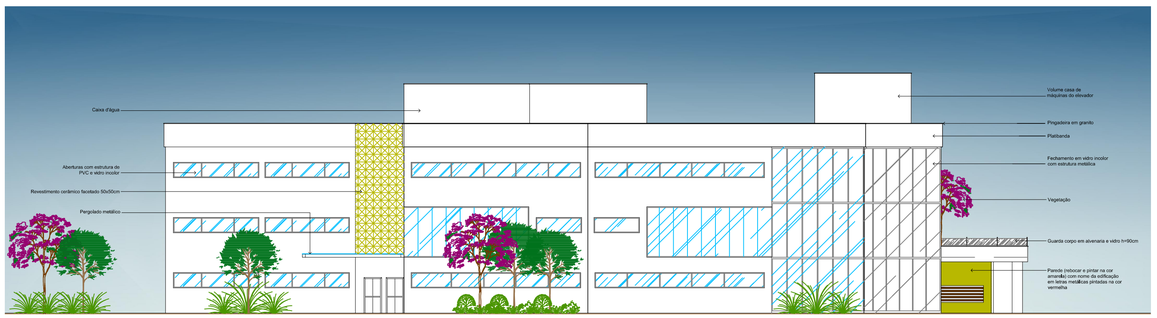

Fachada Noroeste
Escala: 1/200