


TIPOLOGIA 03

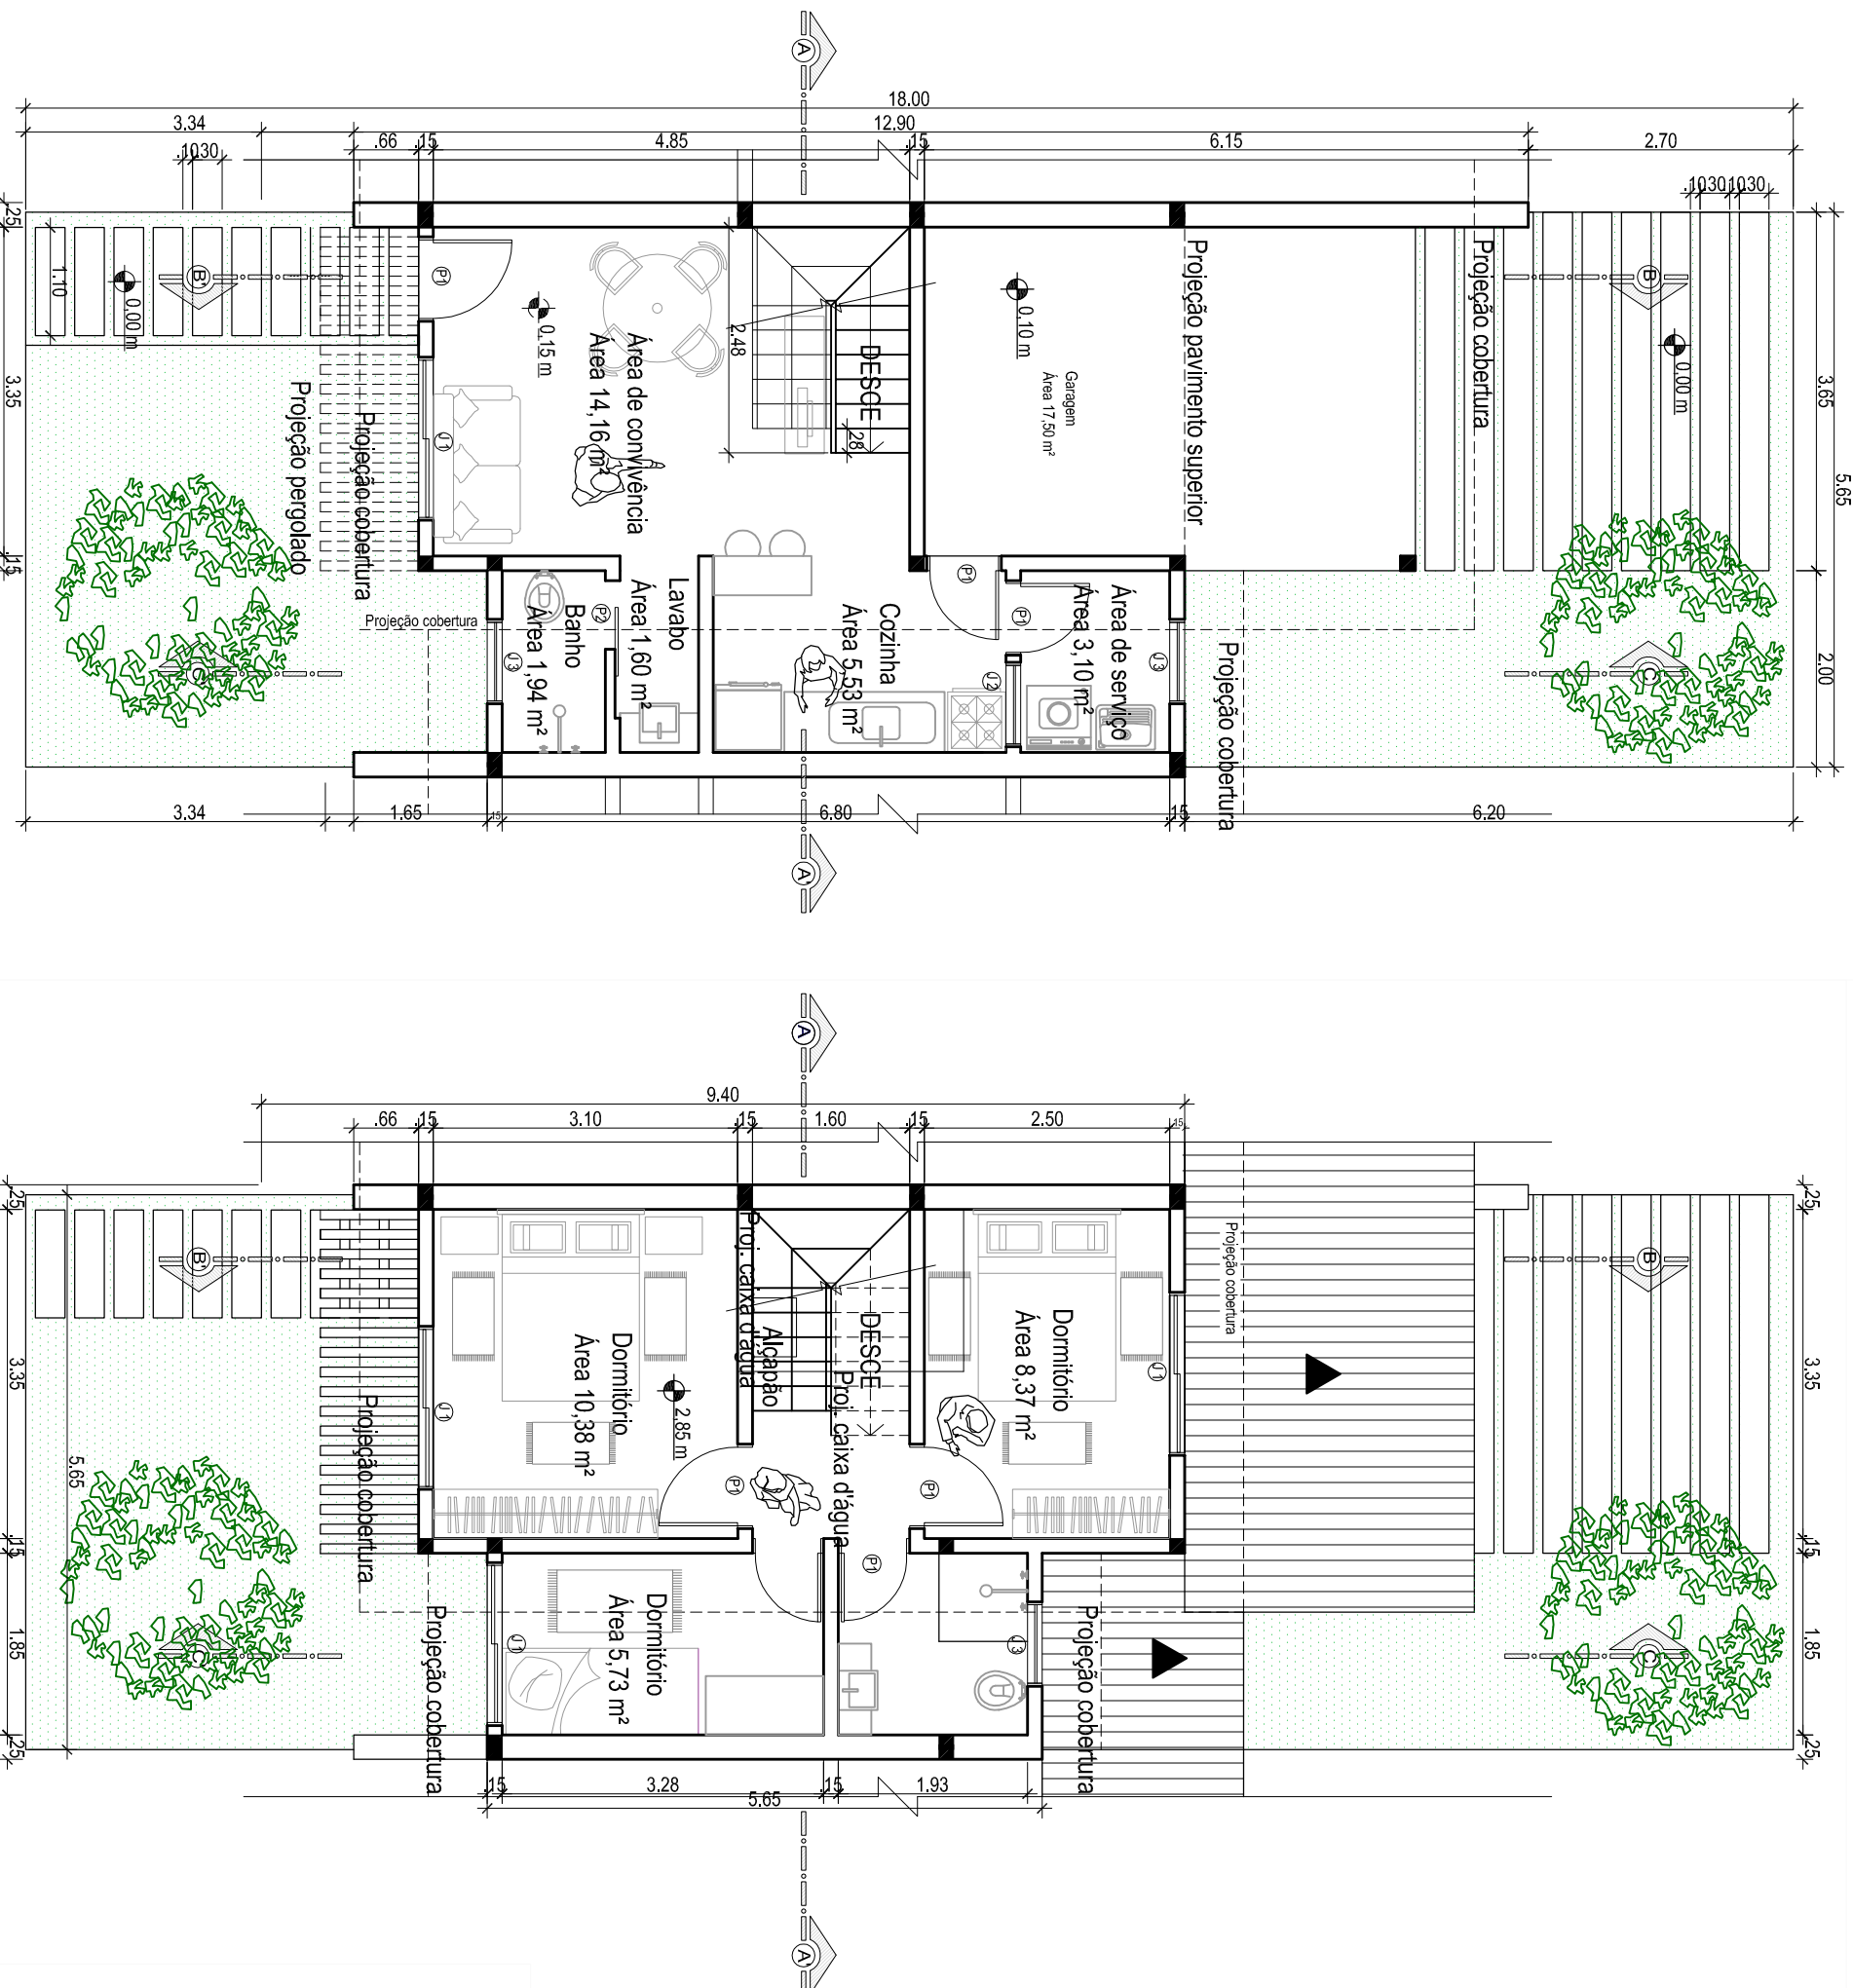


PLANTA BAIXA TÉRREO
PROPOSTA DE AMPLIAÇÃO
ESC.: 1/75

ÁREA TÉRREO: 51,27 m² / ÁREA TOTAL DO TERRENO: 101,00 m²


PLANTA BAIXA 2º PAVIMENTO
PROPOSTA DE AMPLIAÇÃO
ESC.: 1/75

ÁREA 2º PAVIMENTO: 39,77 m² / ÁREA TOTAL DA RESIDÊNCIA: 91,04 m²

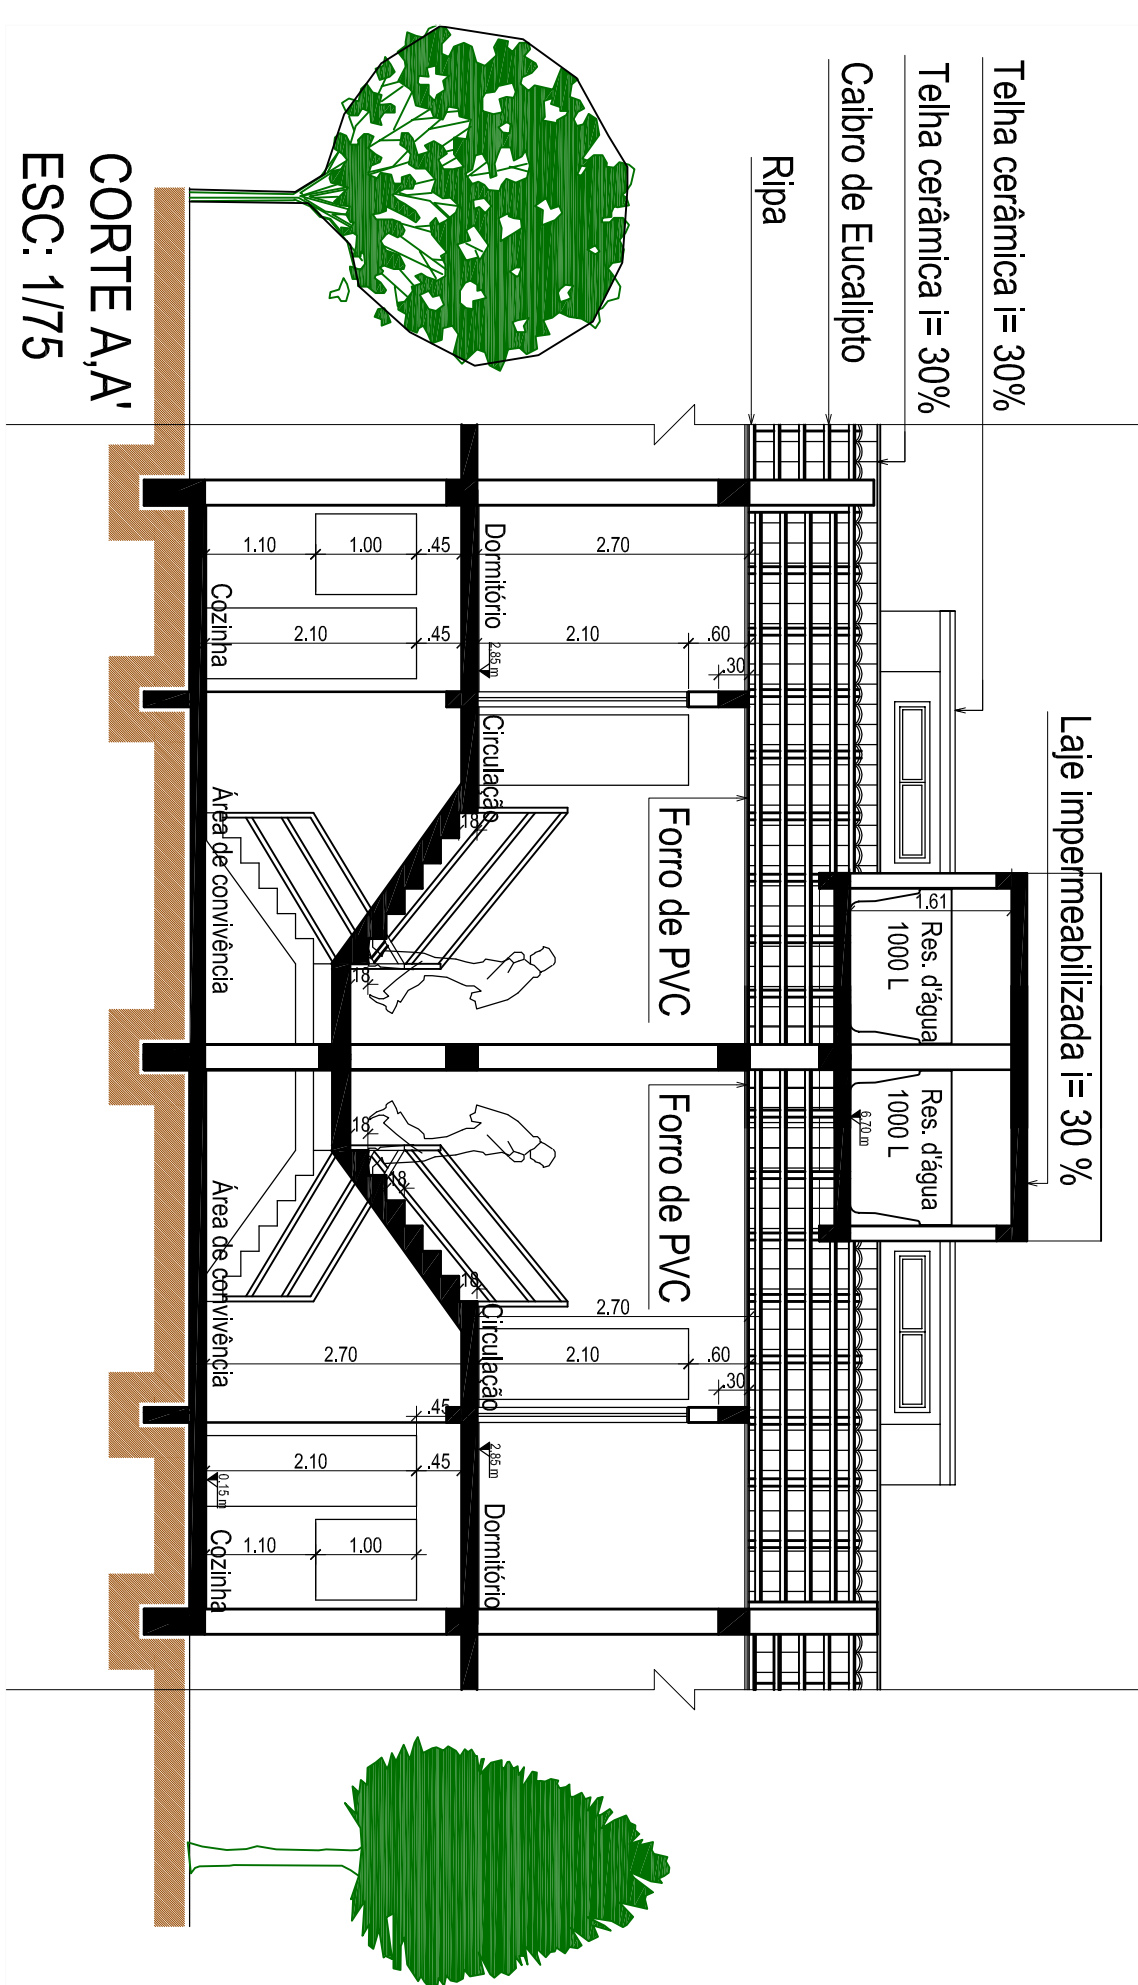


QUADRO DE ESQUADRIAS

TIPO	DESCRIÇÃO	MATERIAL	QUANT.	TAMANHO L x A
J1	Veneziana de correr	Madeira eucalipto e vidro 3 mm	04	1,20 x 1,00
J2	Max air	Madeira eucalipto e vidro 3 mm	01	0,80 x 1,00
J3	Max air	Madeira eucalipto e vidro 3 mm	02	0,80 x 0,60
P1	Porta de abrir	Madeira eucalipto semi oca	05	0,80 x 2,10
P2	Porta de correr	Madeira eucalipto semi oca	01	0,80 x 2,10
P3	Porta de abrir	Madeira eucalipto semi oca	02	0,80 x 2,10

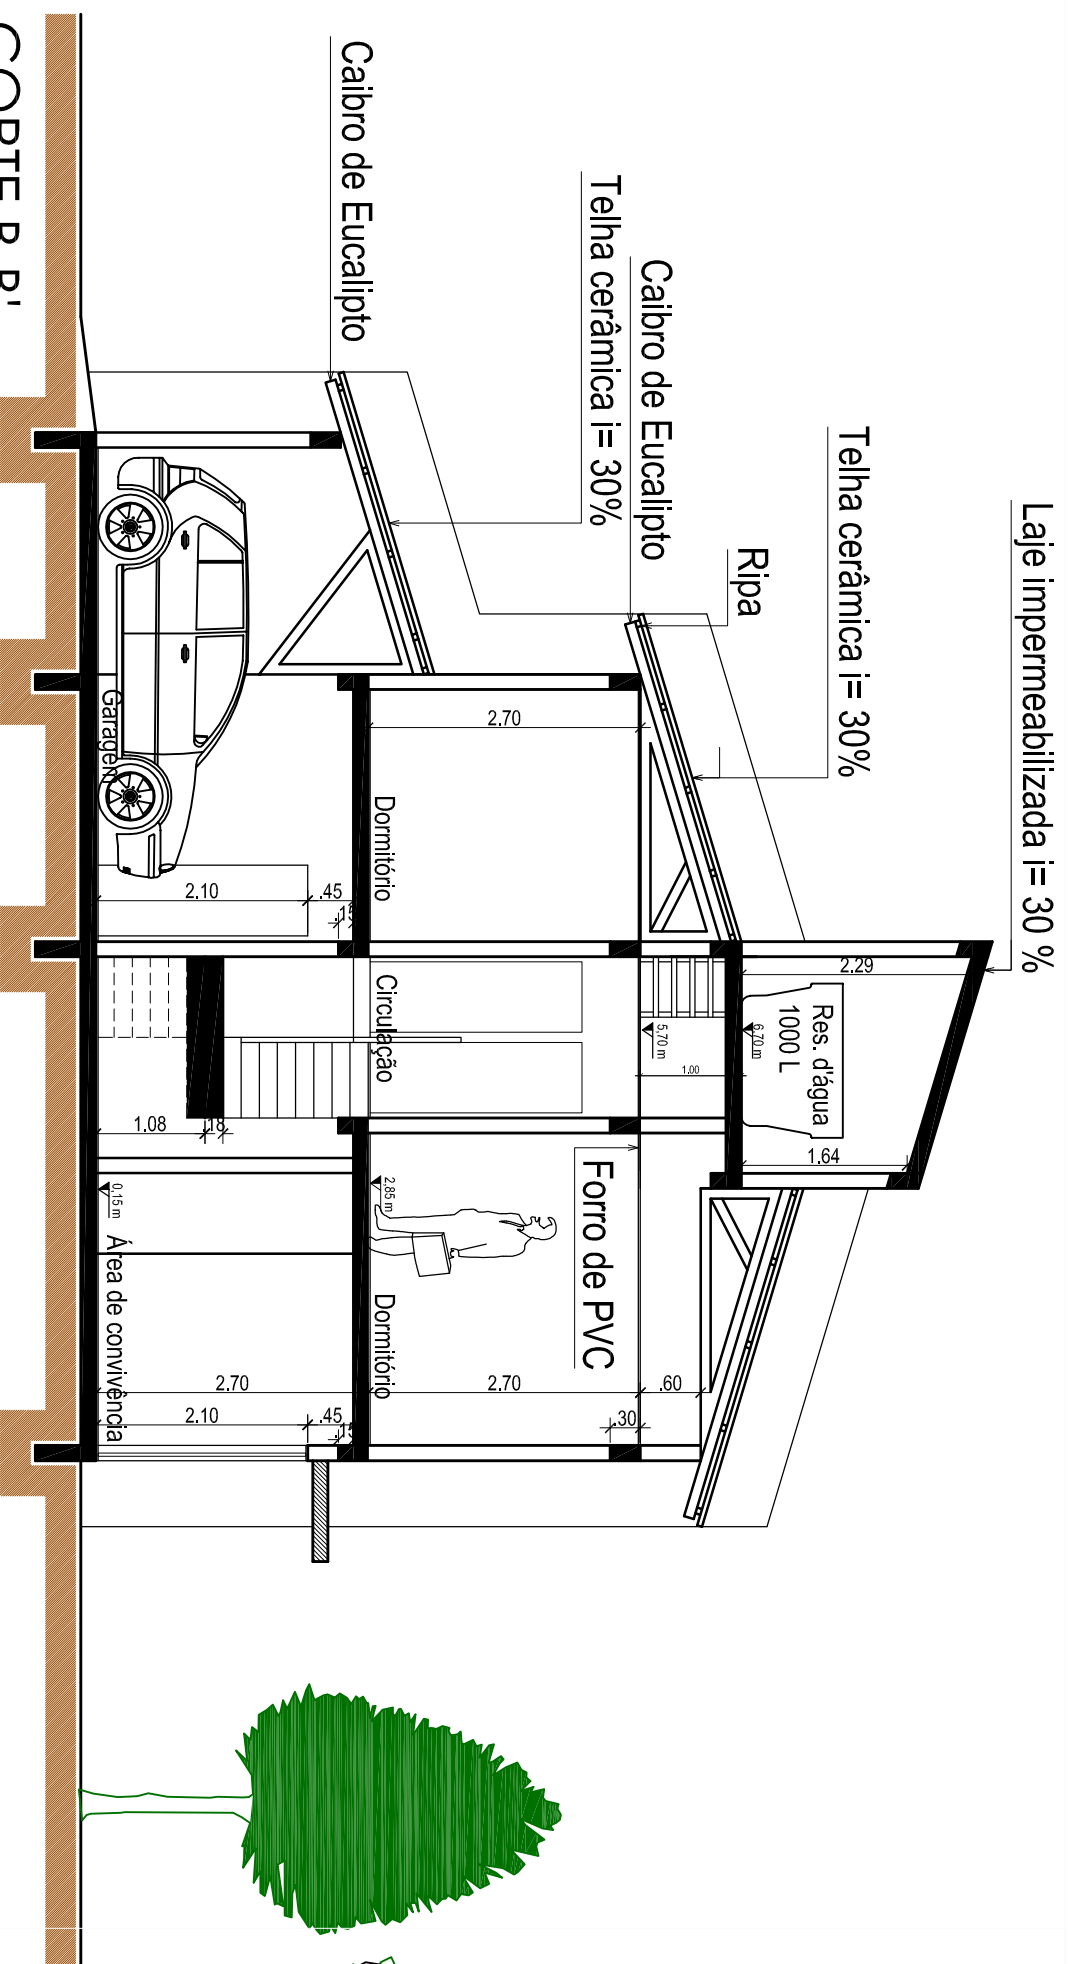


CORTE B,B'
ESC.: 1/75

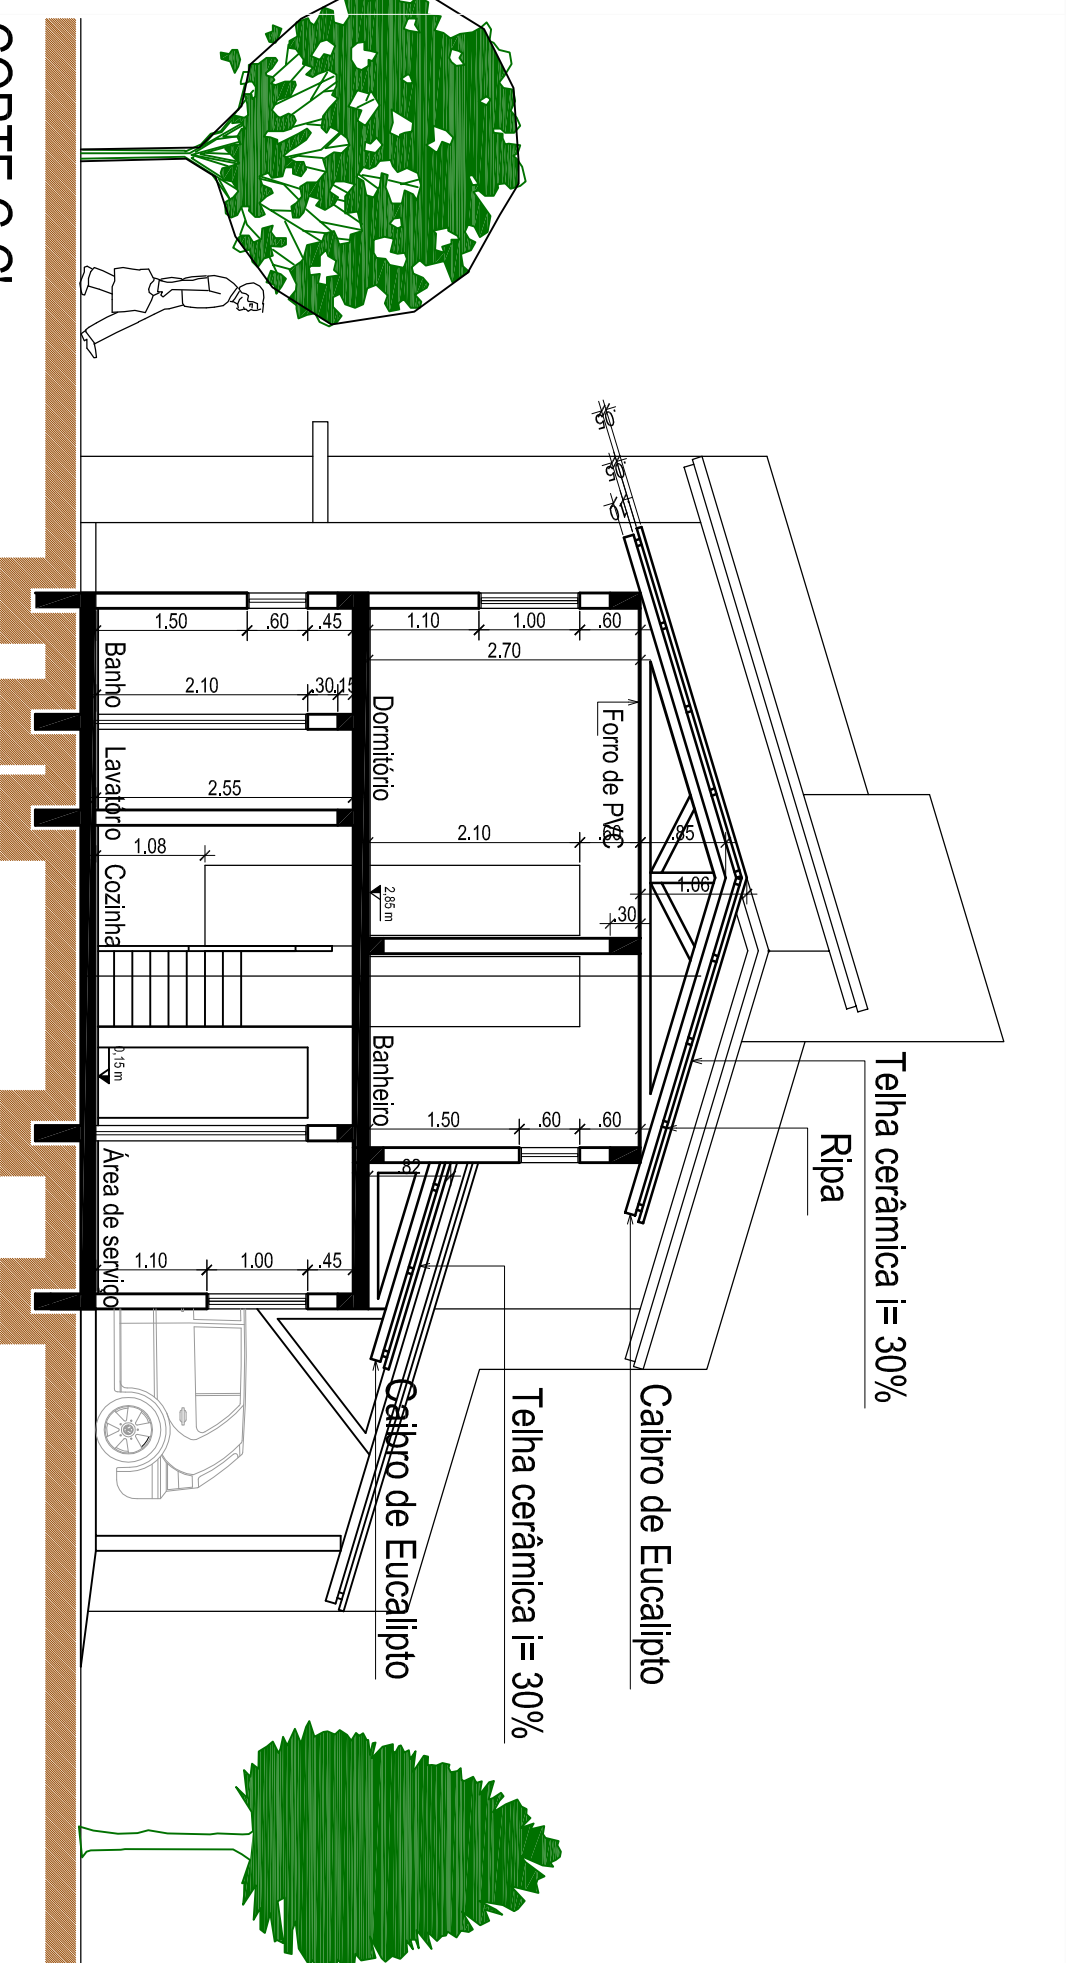

CORTE C,C'
ESC.: 1/75



FACHADA FRONTAL
ESC.: 1/75

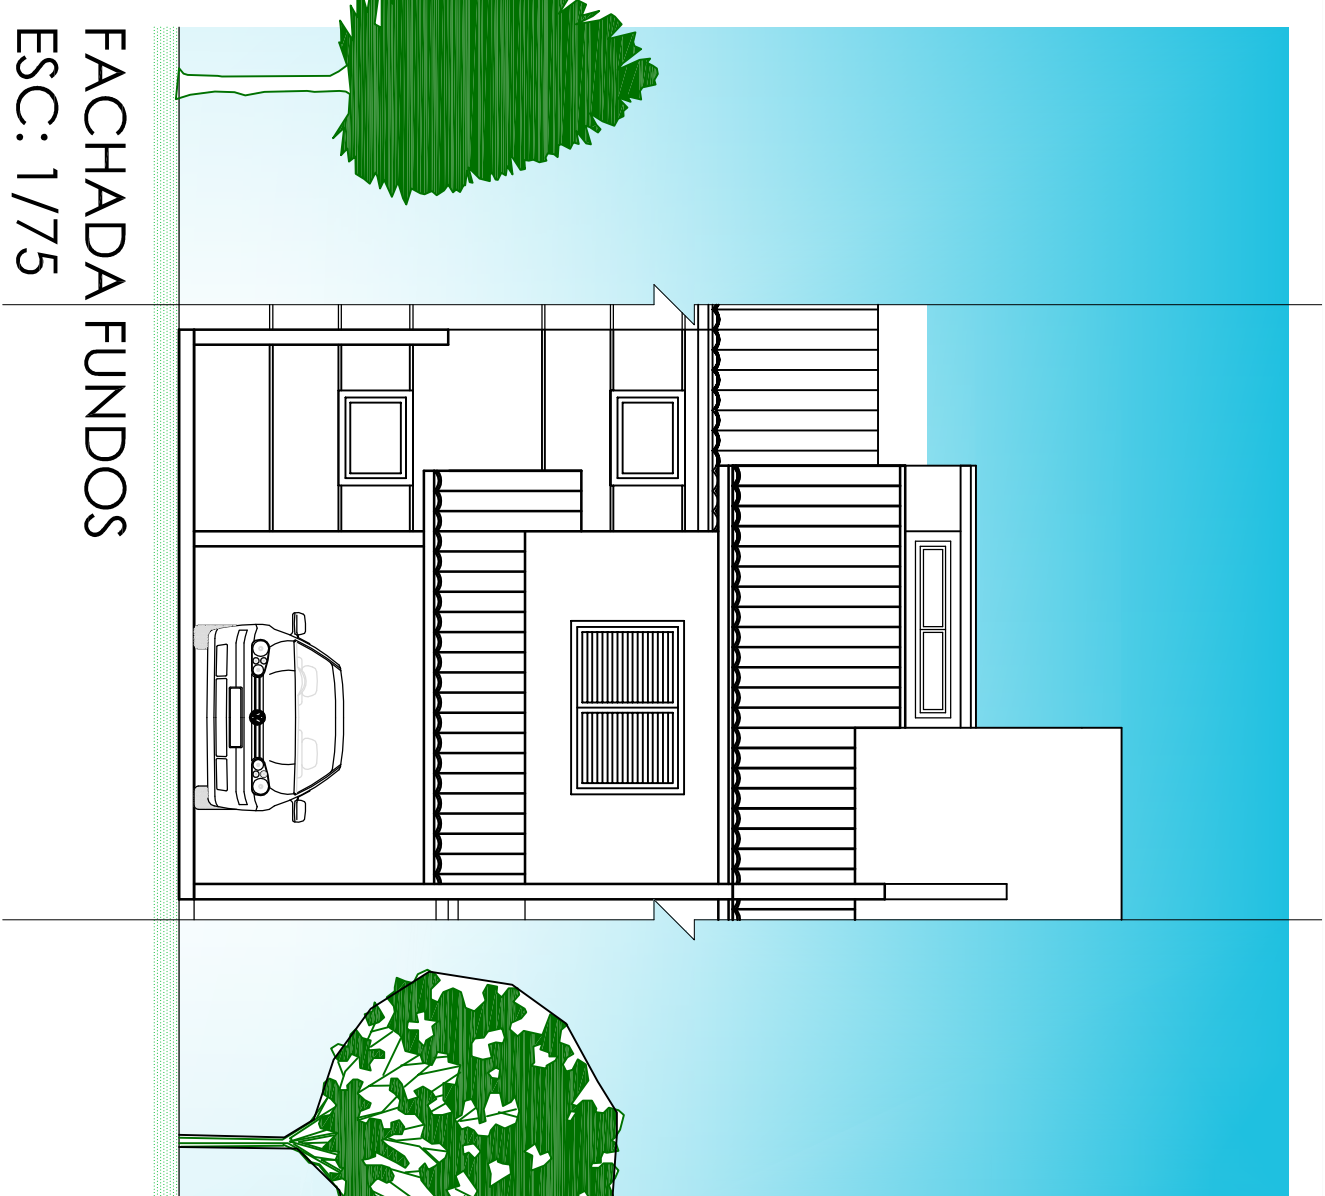

FACHADA FUNDOS
ESC.: 1/75



HABITAÇÃO DE INTERESSE SOCIAL