




DETALHAMENTOS

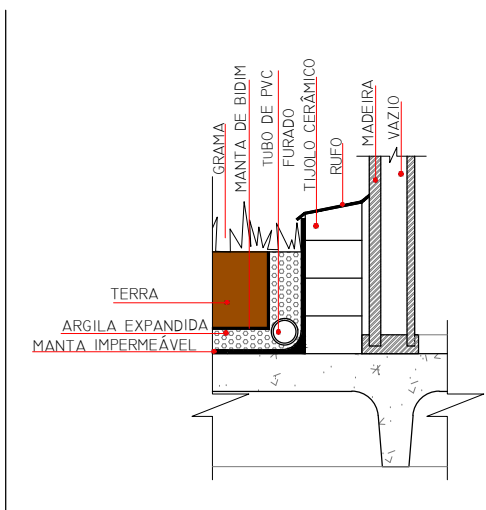


DETALHE 1
ESC.: 1/20

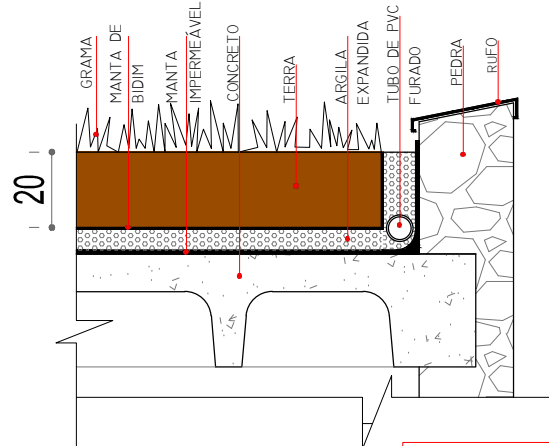


DETALHE 2
ESC.: 1/20

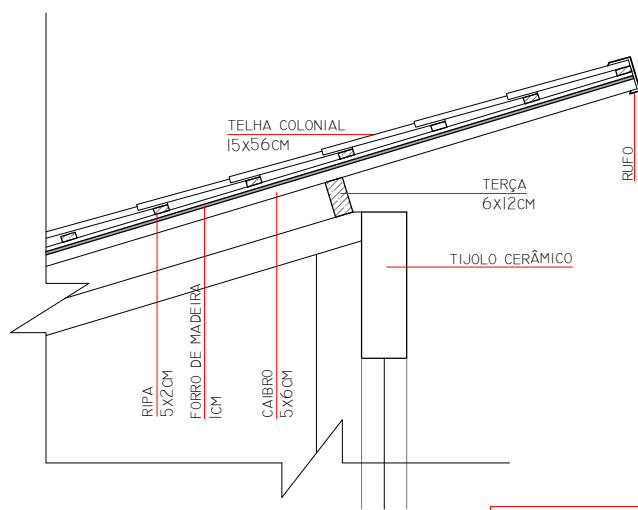


DETALHE 3
ESC.: 1/25

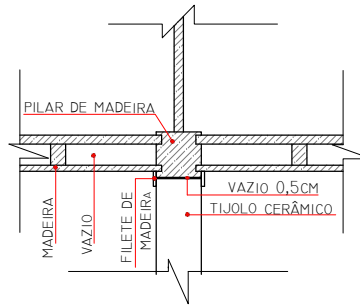

DETALHE 4
ESC.: 1/25

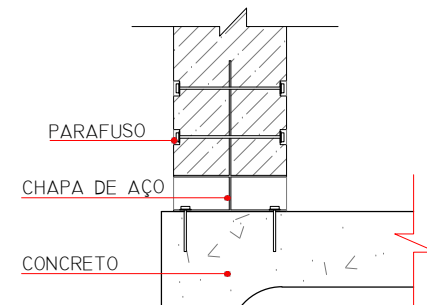

DETALHE 5
ESC.: 1/10

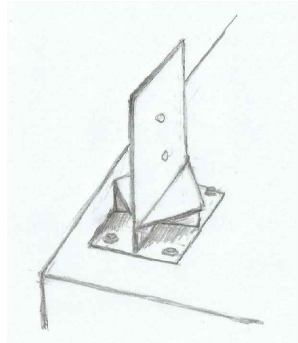


Croqui
Chapa de aço a espera do pilar
Detalhe 5


CROQUI
Vista do hotel através do estacionamento.



CROQUI
Vista do hotel através da passarela.

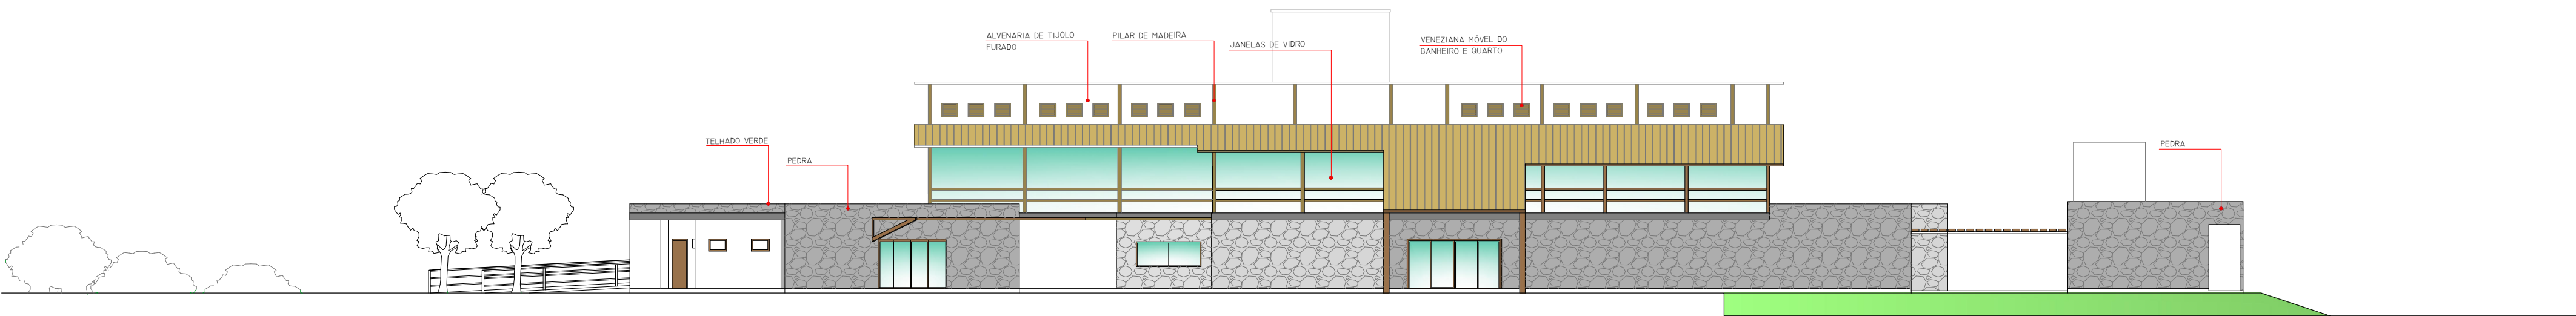


FACHADA SUL
ESC.: 1/200

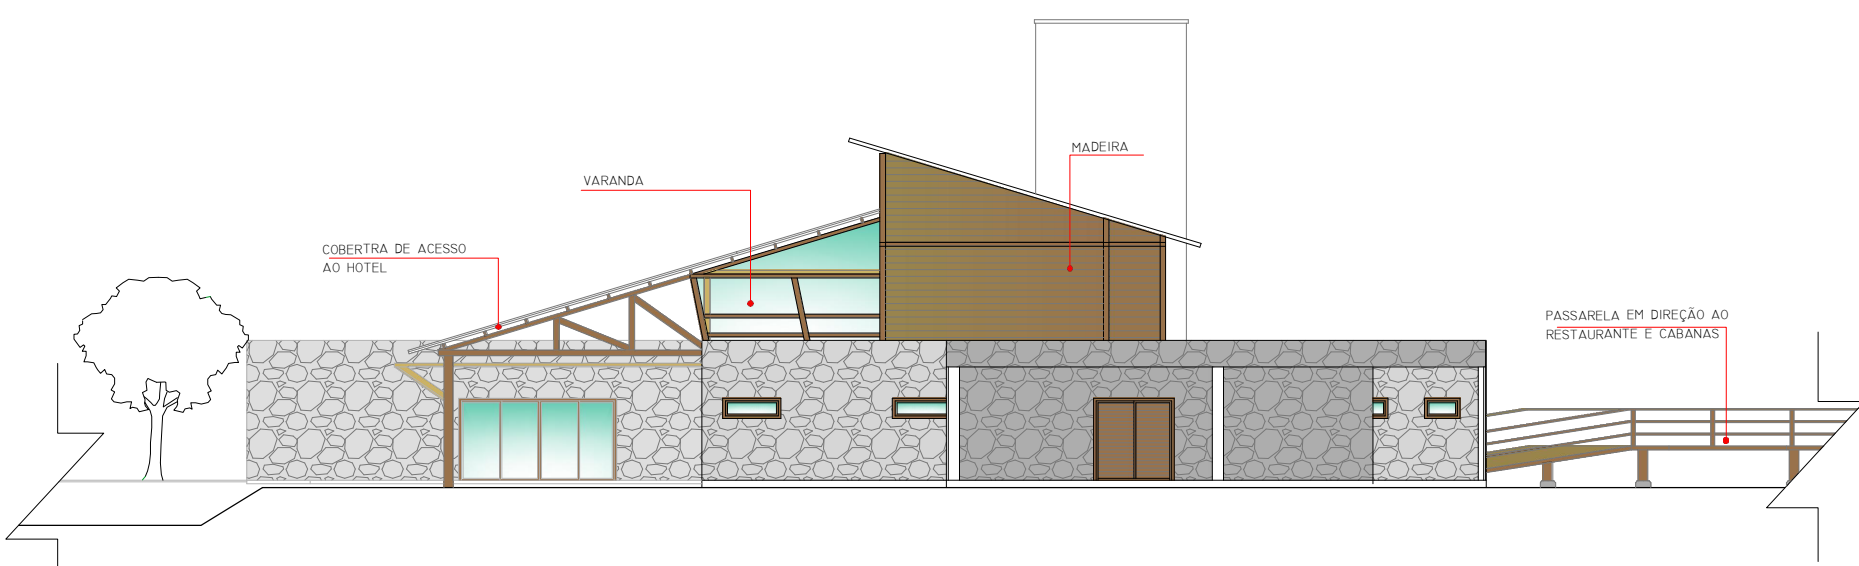

FACHADA LESTE
ESC.: 1/200



FACHADA NORTE
ESC.: 1/200

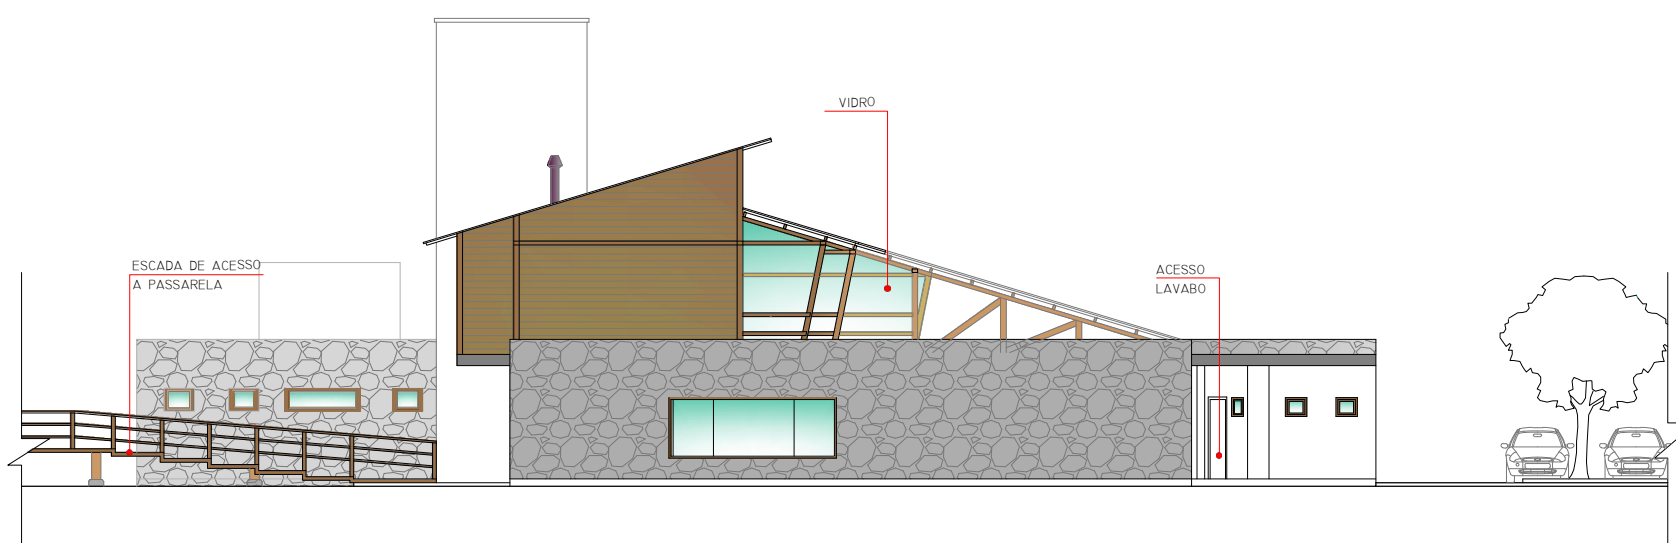

FACHADA OESTE
ESC.: 1/200

