




QUADRO DE ÁREA (m²)		
Ambiente	Área	Área total
Dormitório	12,93m²	
Dormitório	10,37m²	
Sala	15,50m²	
Varanda	16,40m²	
Varanda	8,18m²	
Sanitário	3,64m²	
Sanitário	6,17m²	
		65,00m²

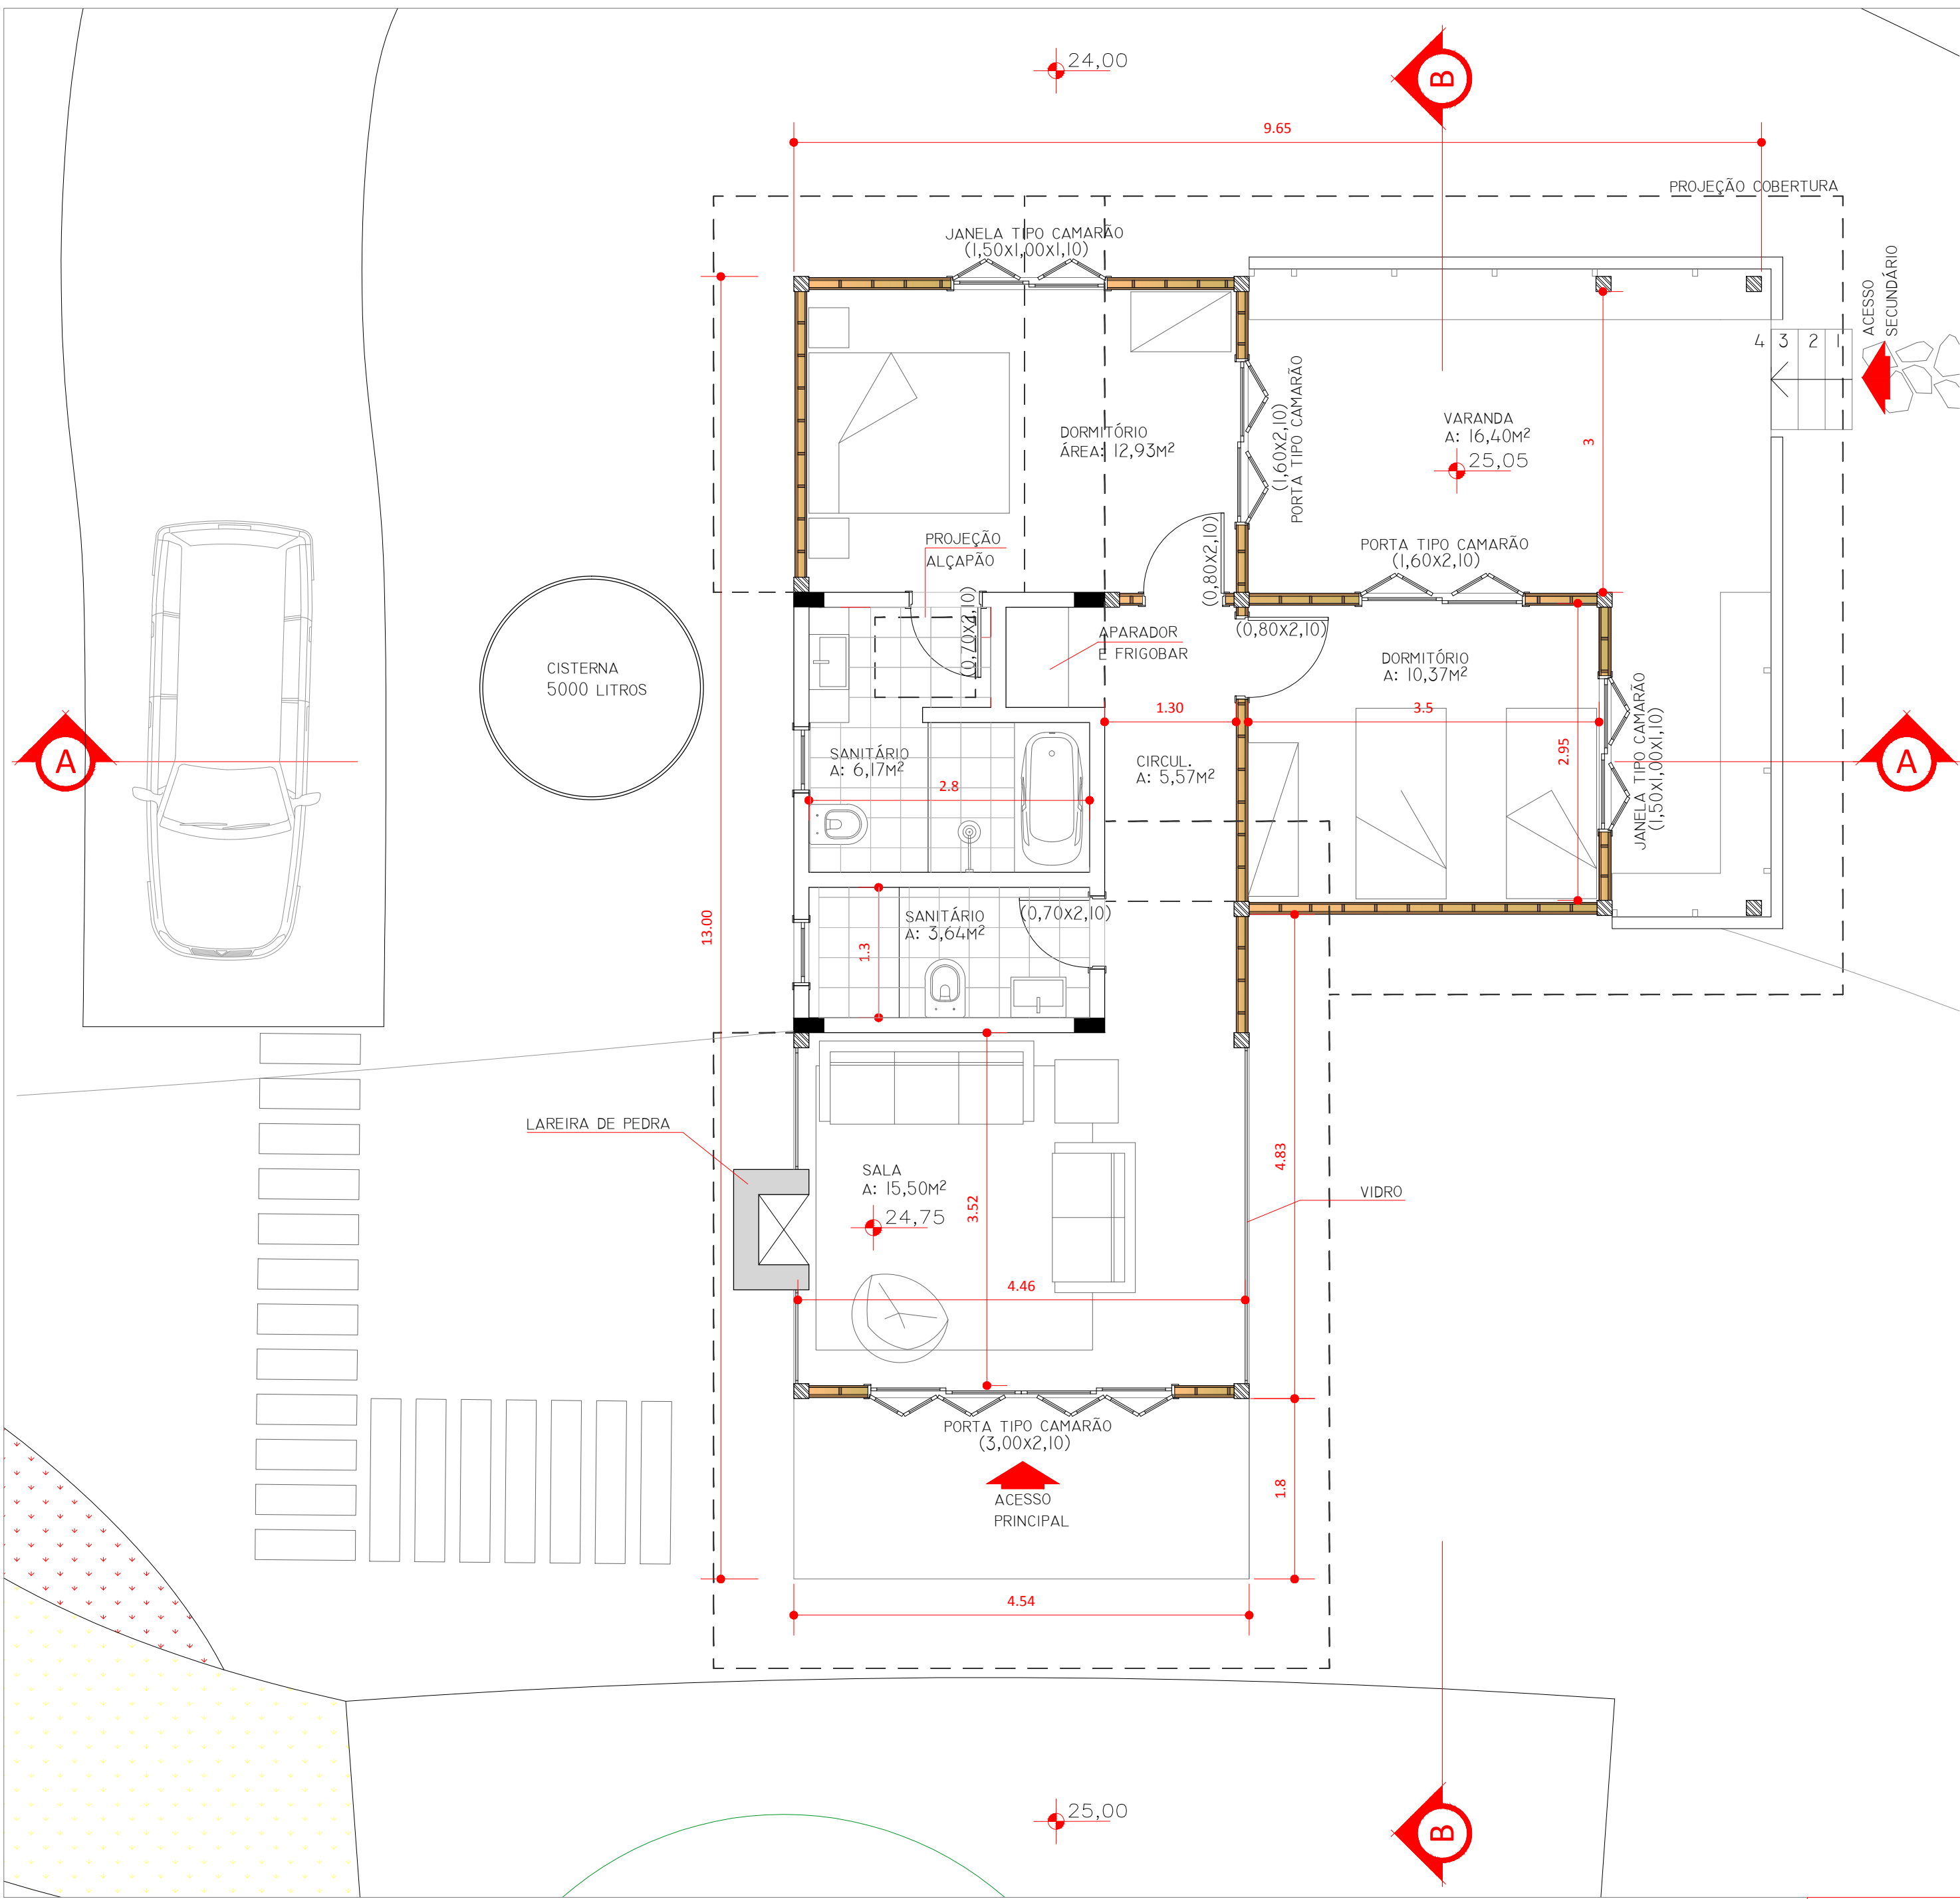

CABANA TIPO 1  
PLANTA-BAIXA  
ESC.: 1/50

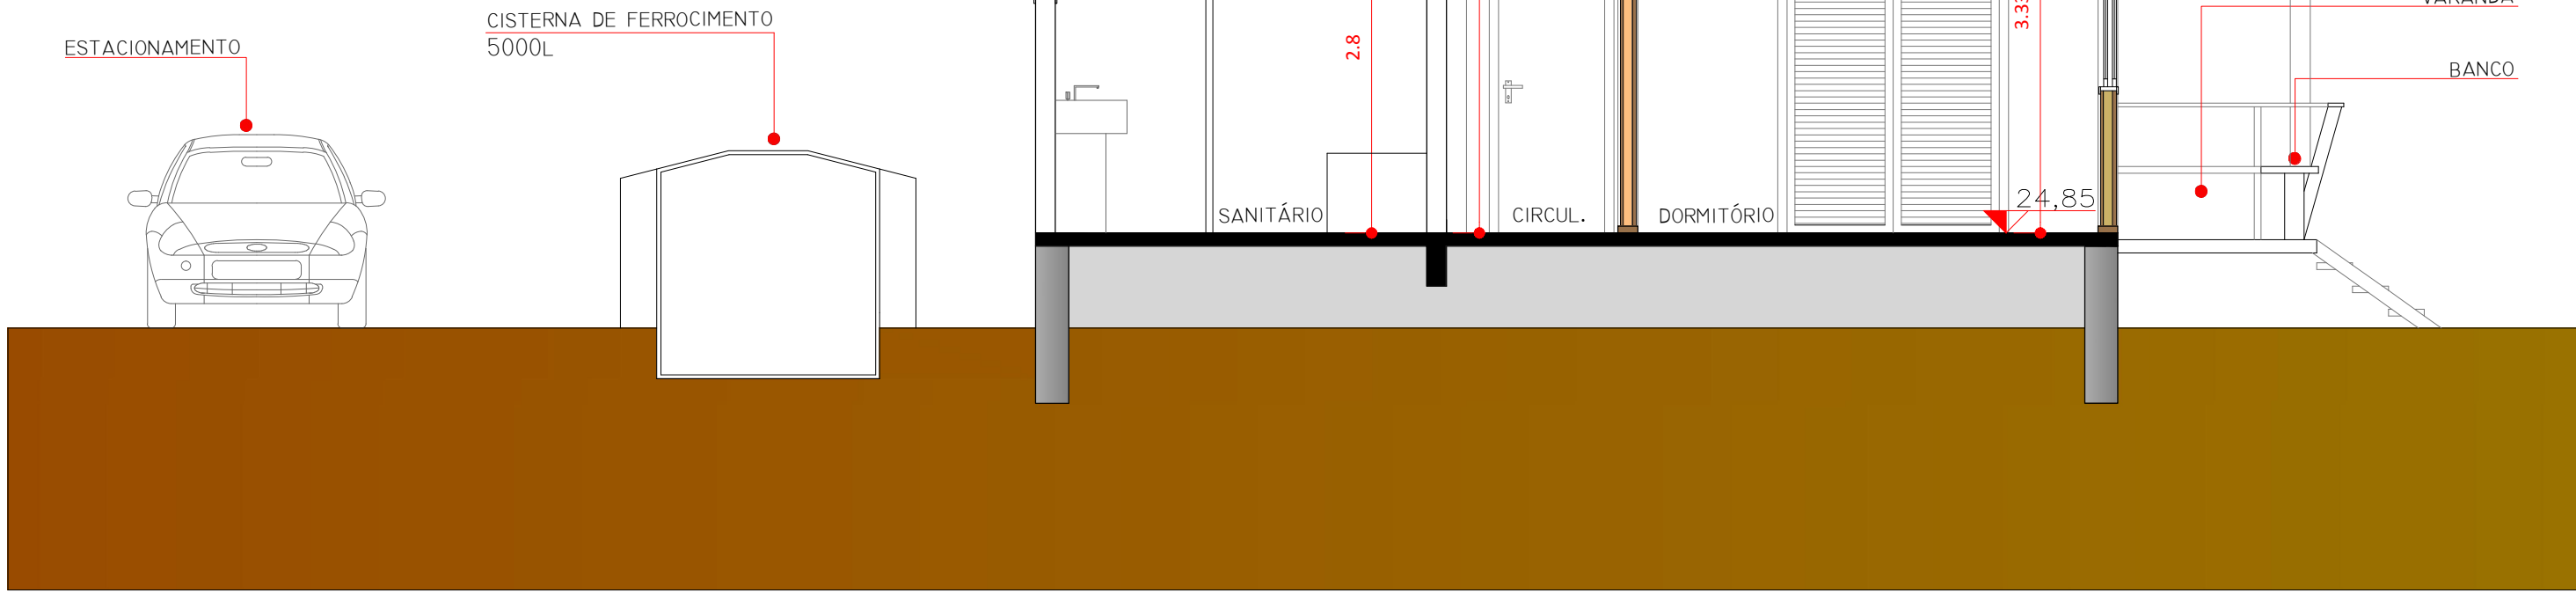

CORTE AA  
ESC.: 1/50

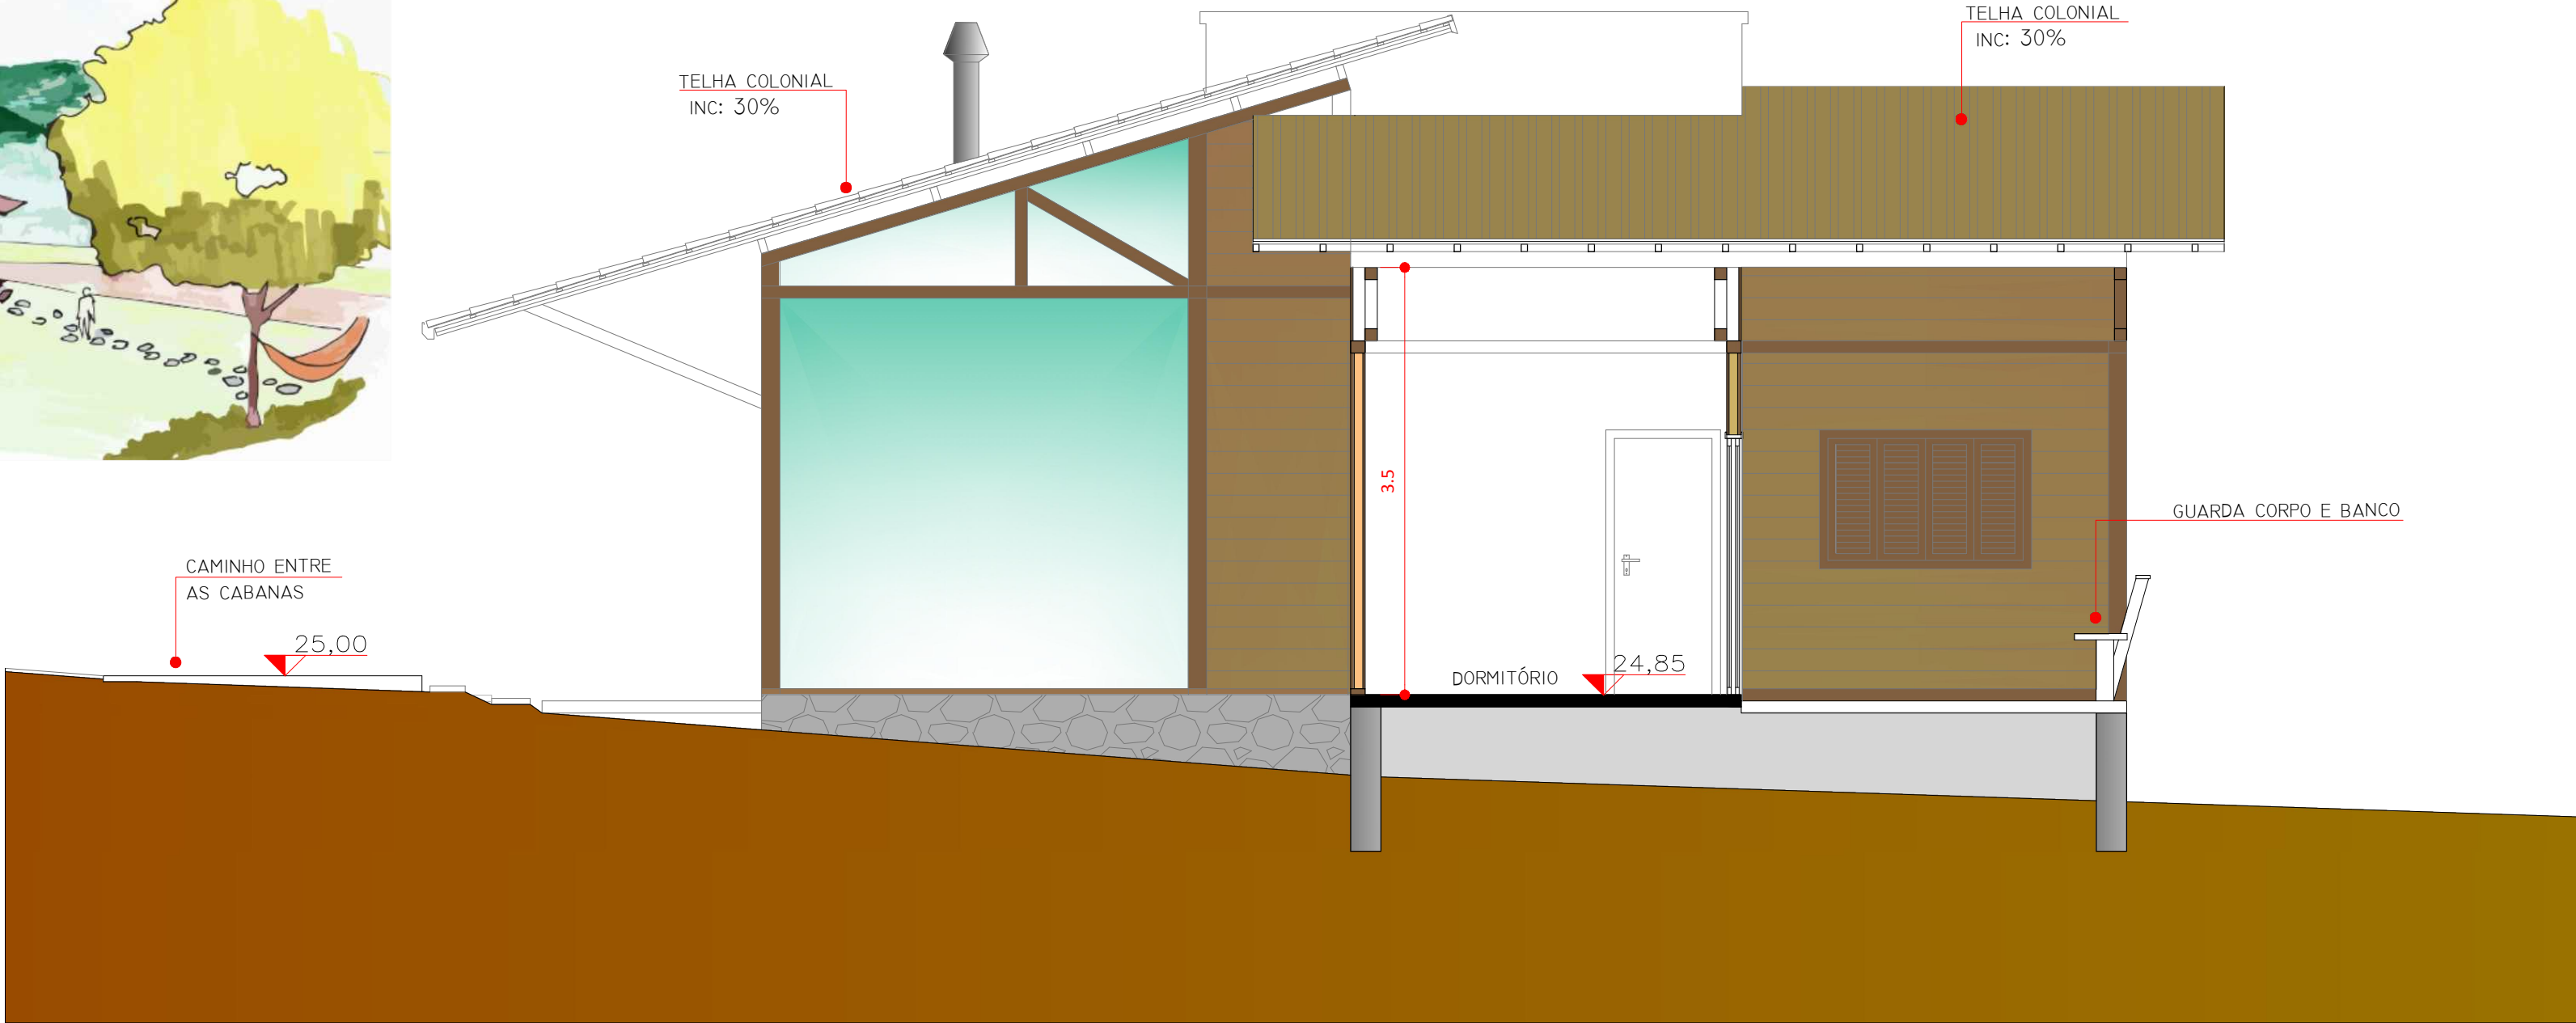

CORTE BB  
ESC.: 1/50

