




DETALHAMENTOS

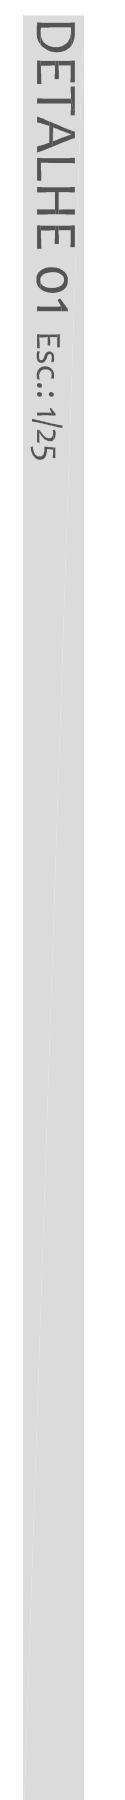


DETAILHE 01 Esc.: 1/25

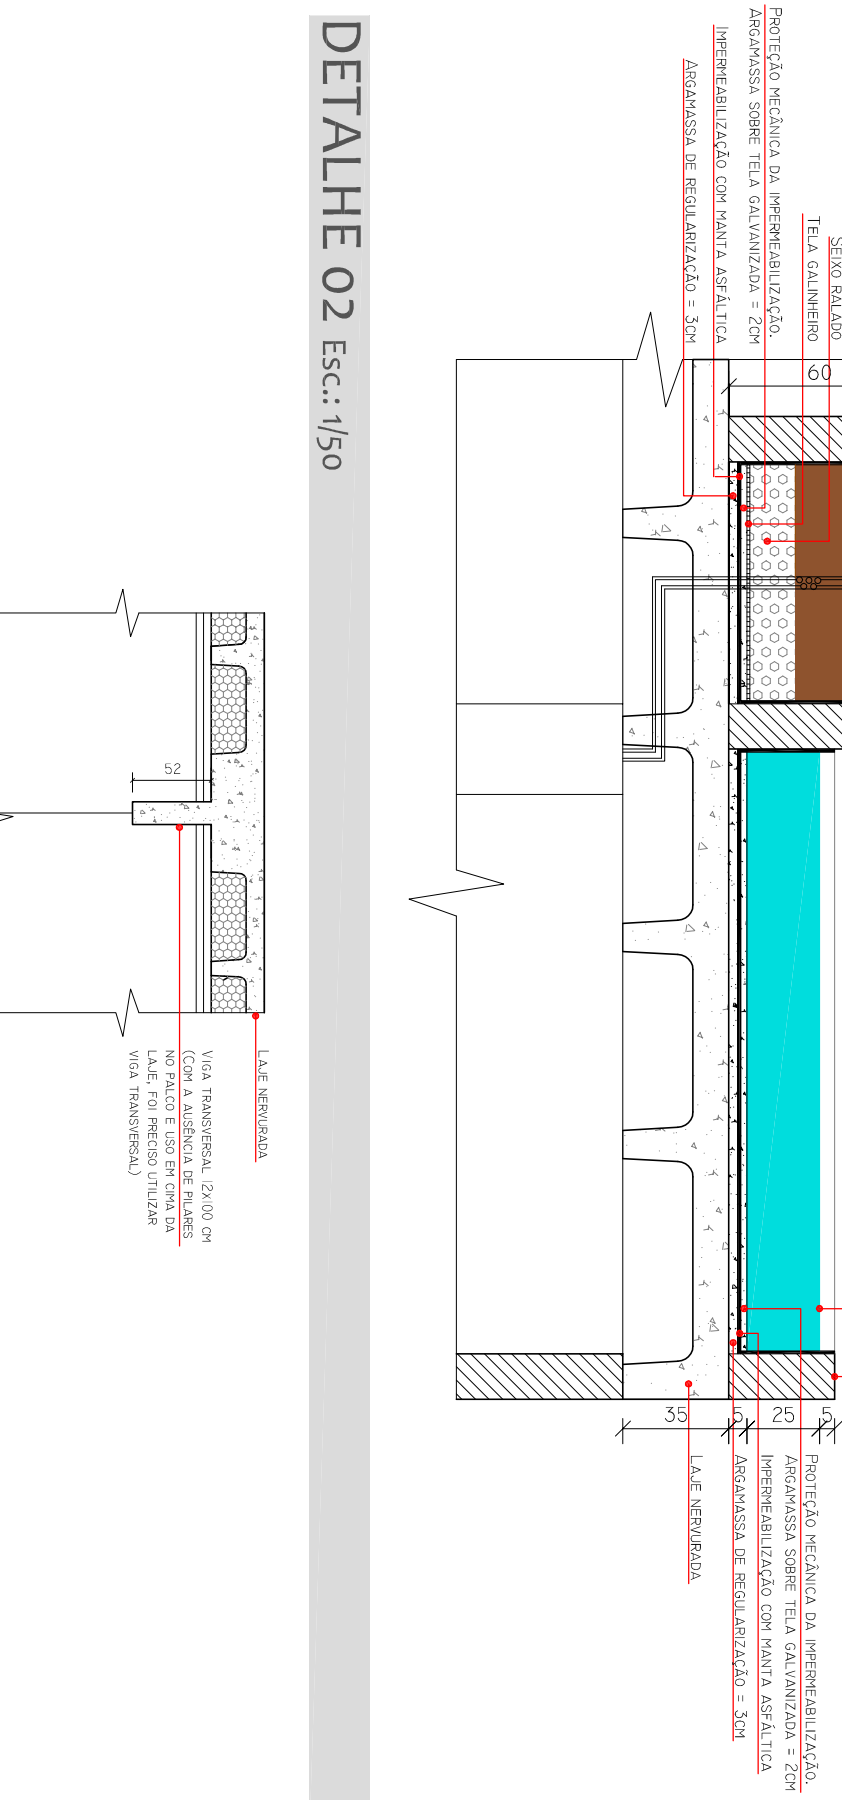


DETALHE 02 Esc.: 1/50

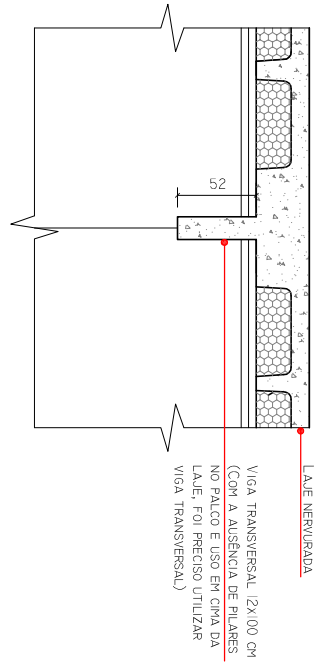


DETALHE 03 Esc.: 1/50

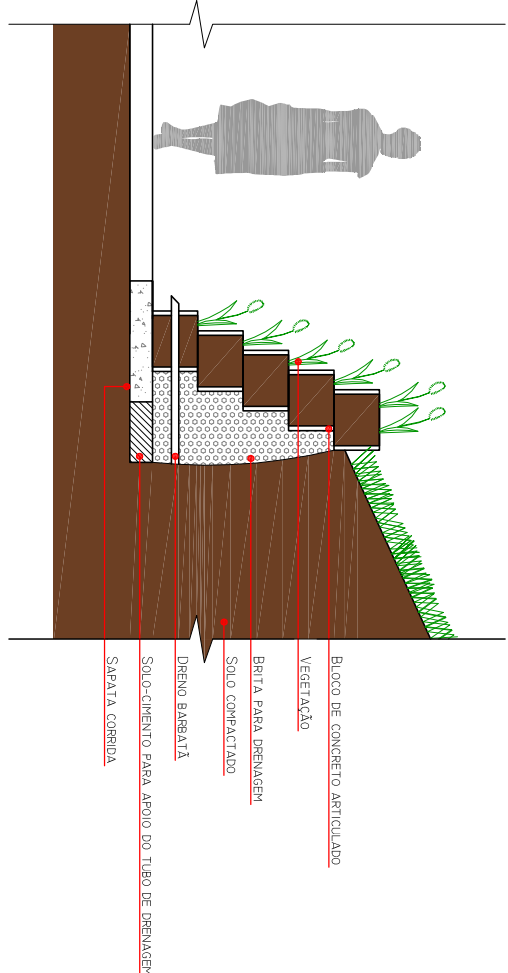


DETALHE 04 Esc.: 1/25

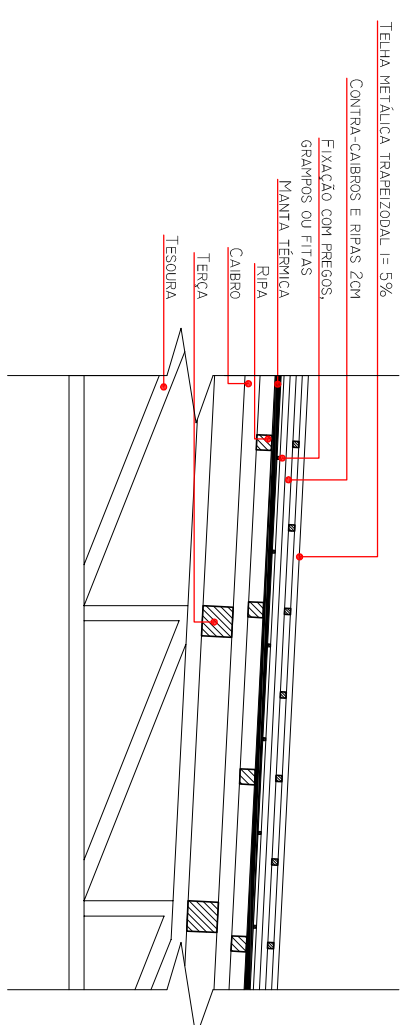


DETALHE 05 Esc.: 1/50

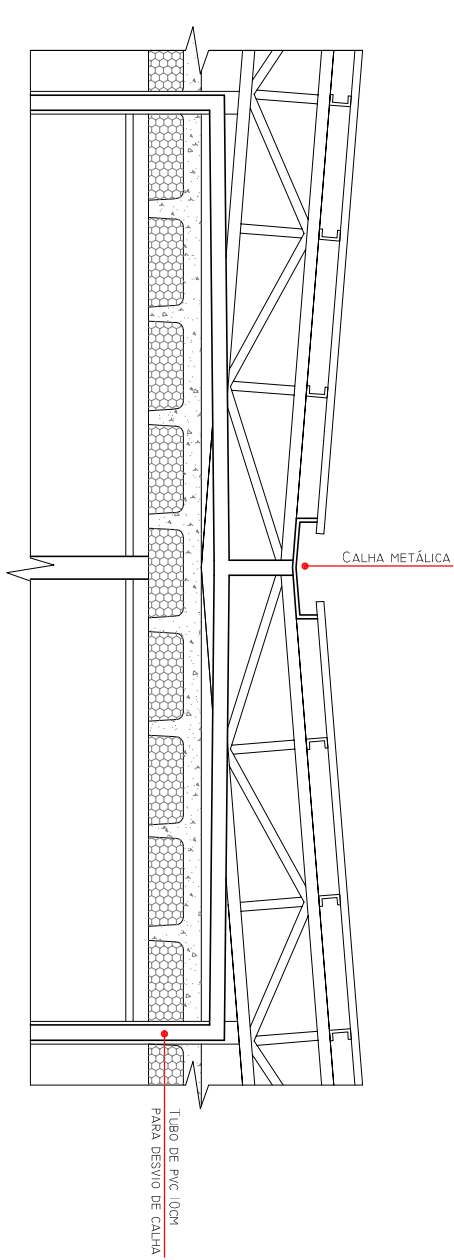


DEI ALHE 06 Esc.: 1/25

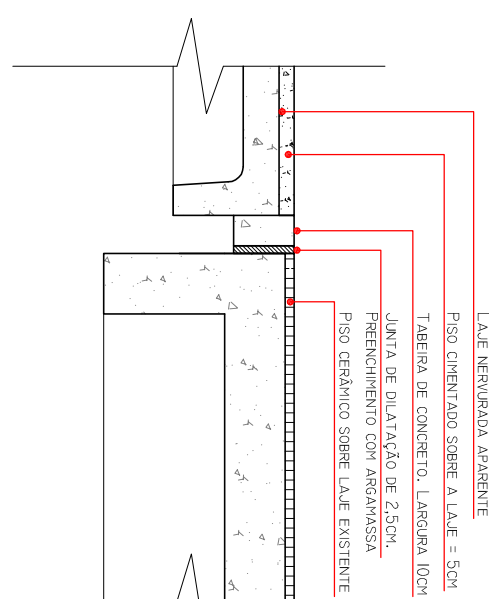


DEI ALHE 07 Esc.: 1/25

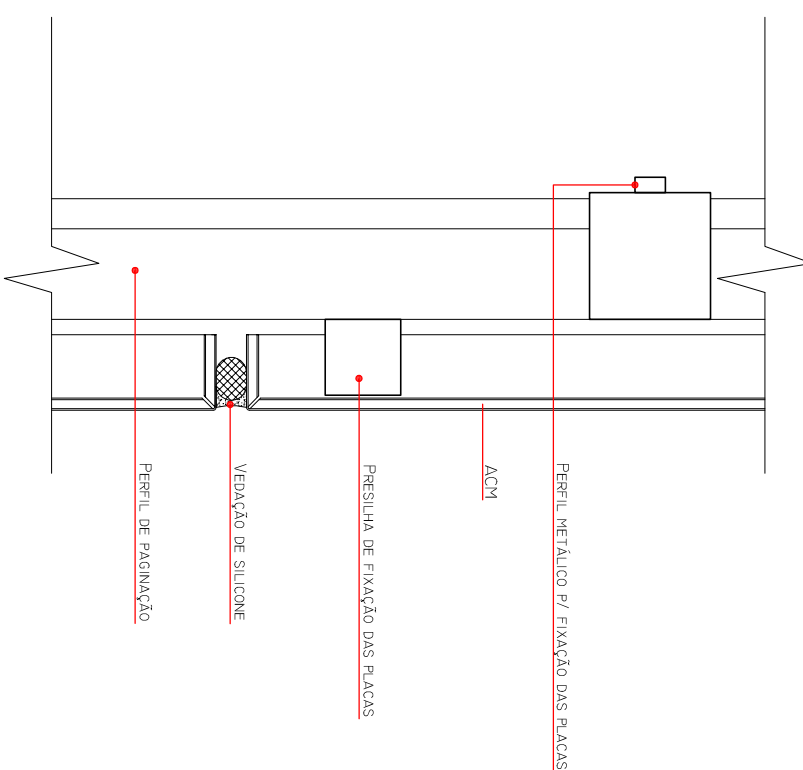


ESCOLA PÚBLICA: Requalificação do espaço de aprendizagem e integração social

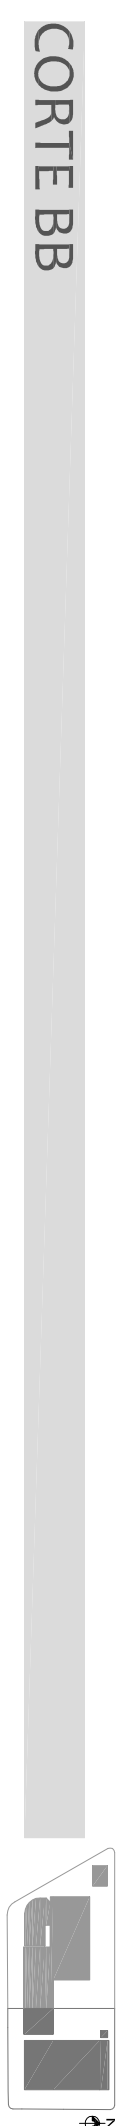

CORTE BB

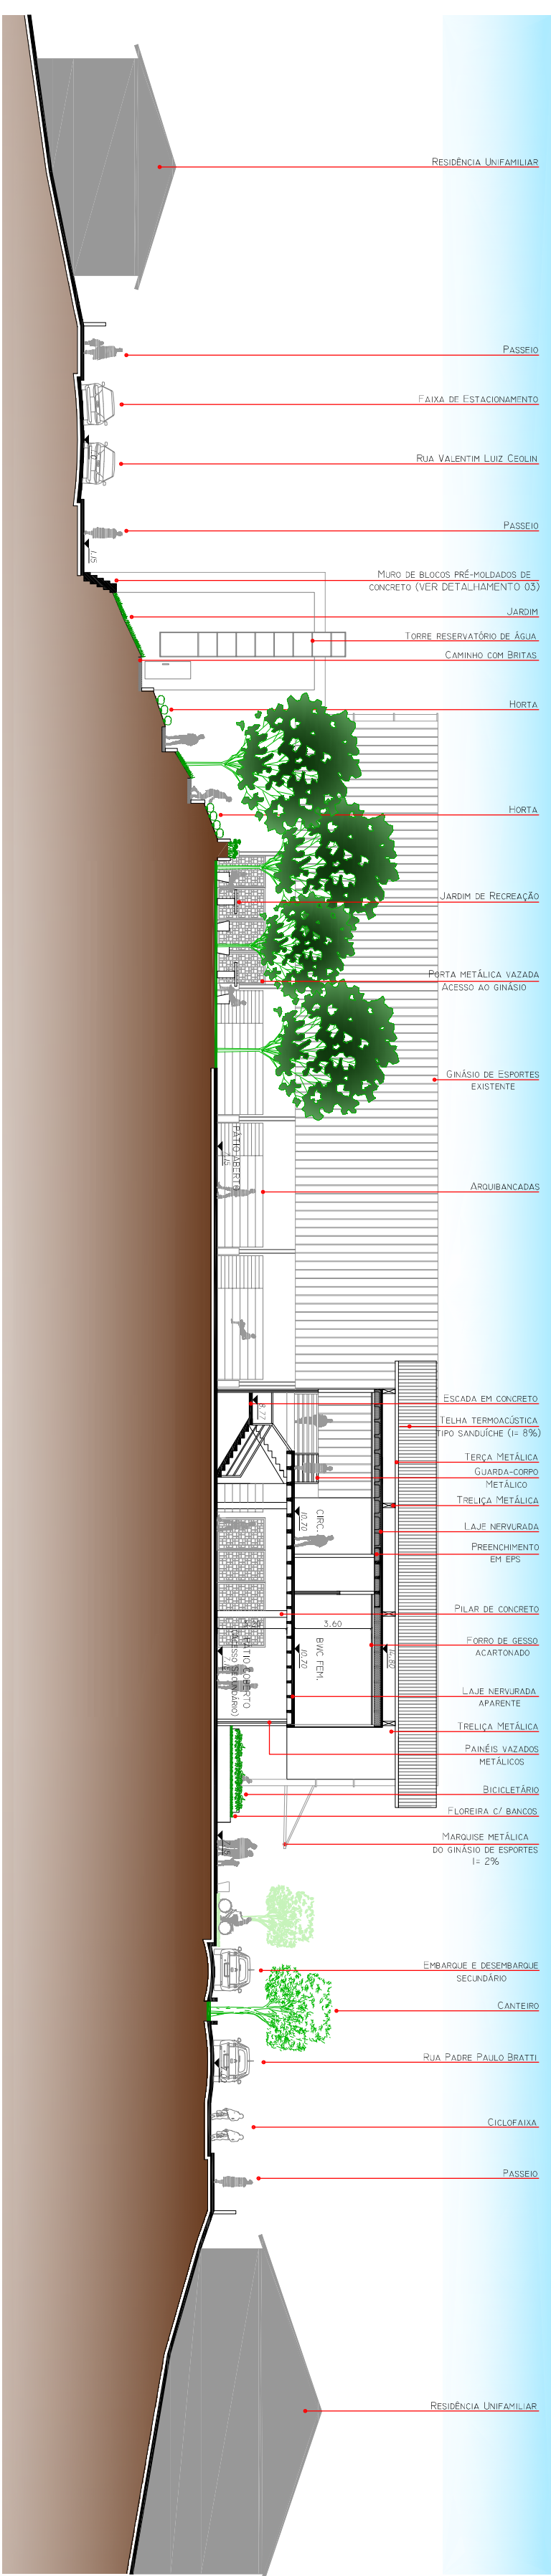

CORTECC

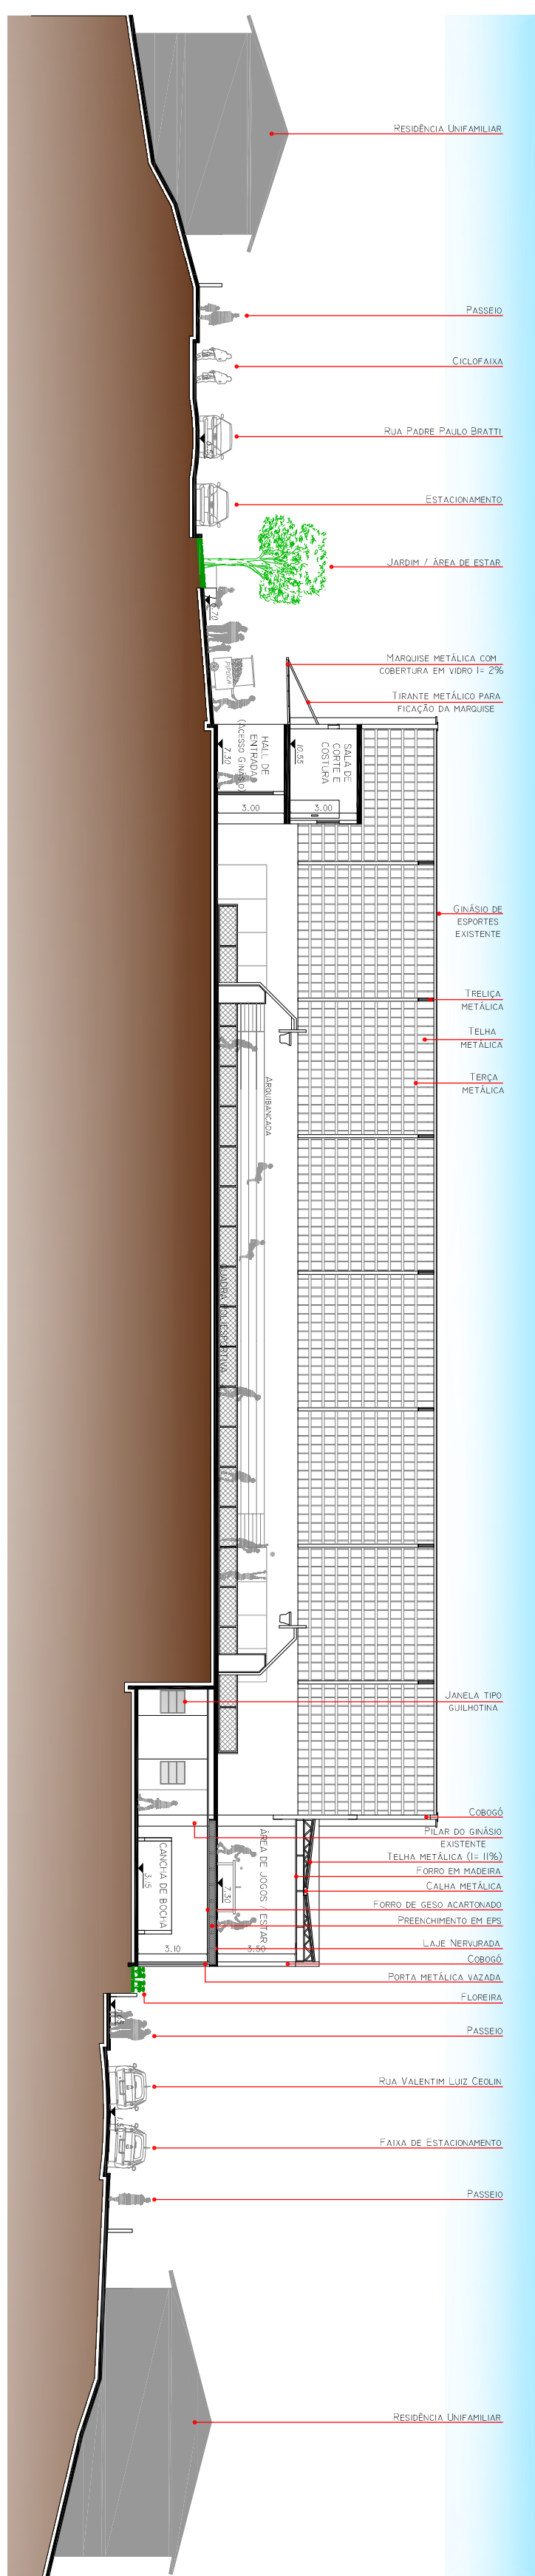

TRABALHO FINAL DE GRADUAÇÃO II
ACADÊMICA: PATRICIA DAMIANI ANTUNES

□ □ □ □ □ ■ □ □ □