PLANTA BAIXA
PRIMEIRO PAVIMENTO

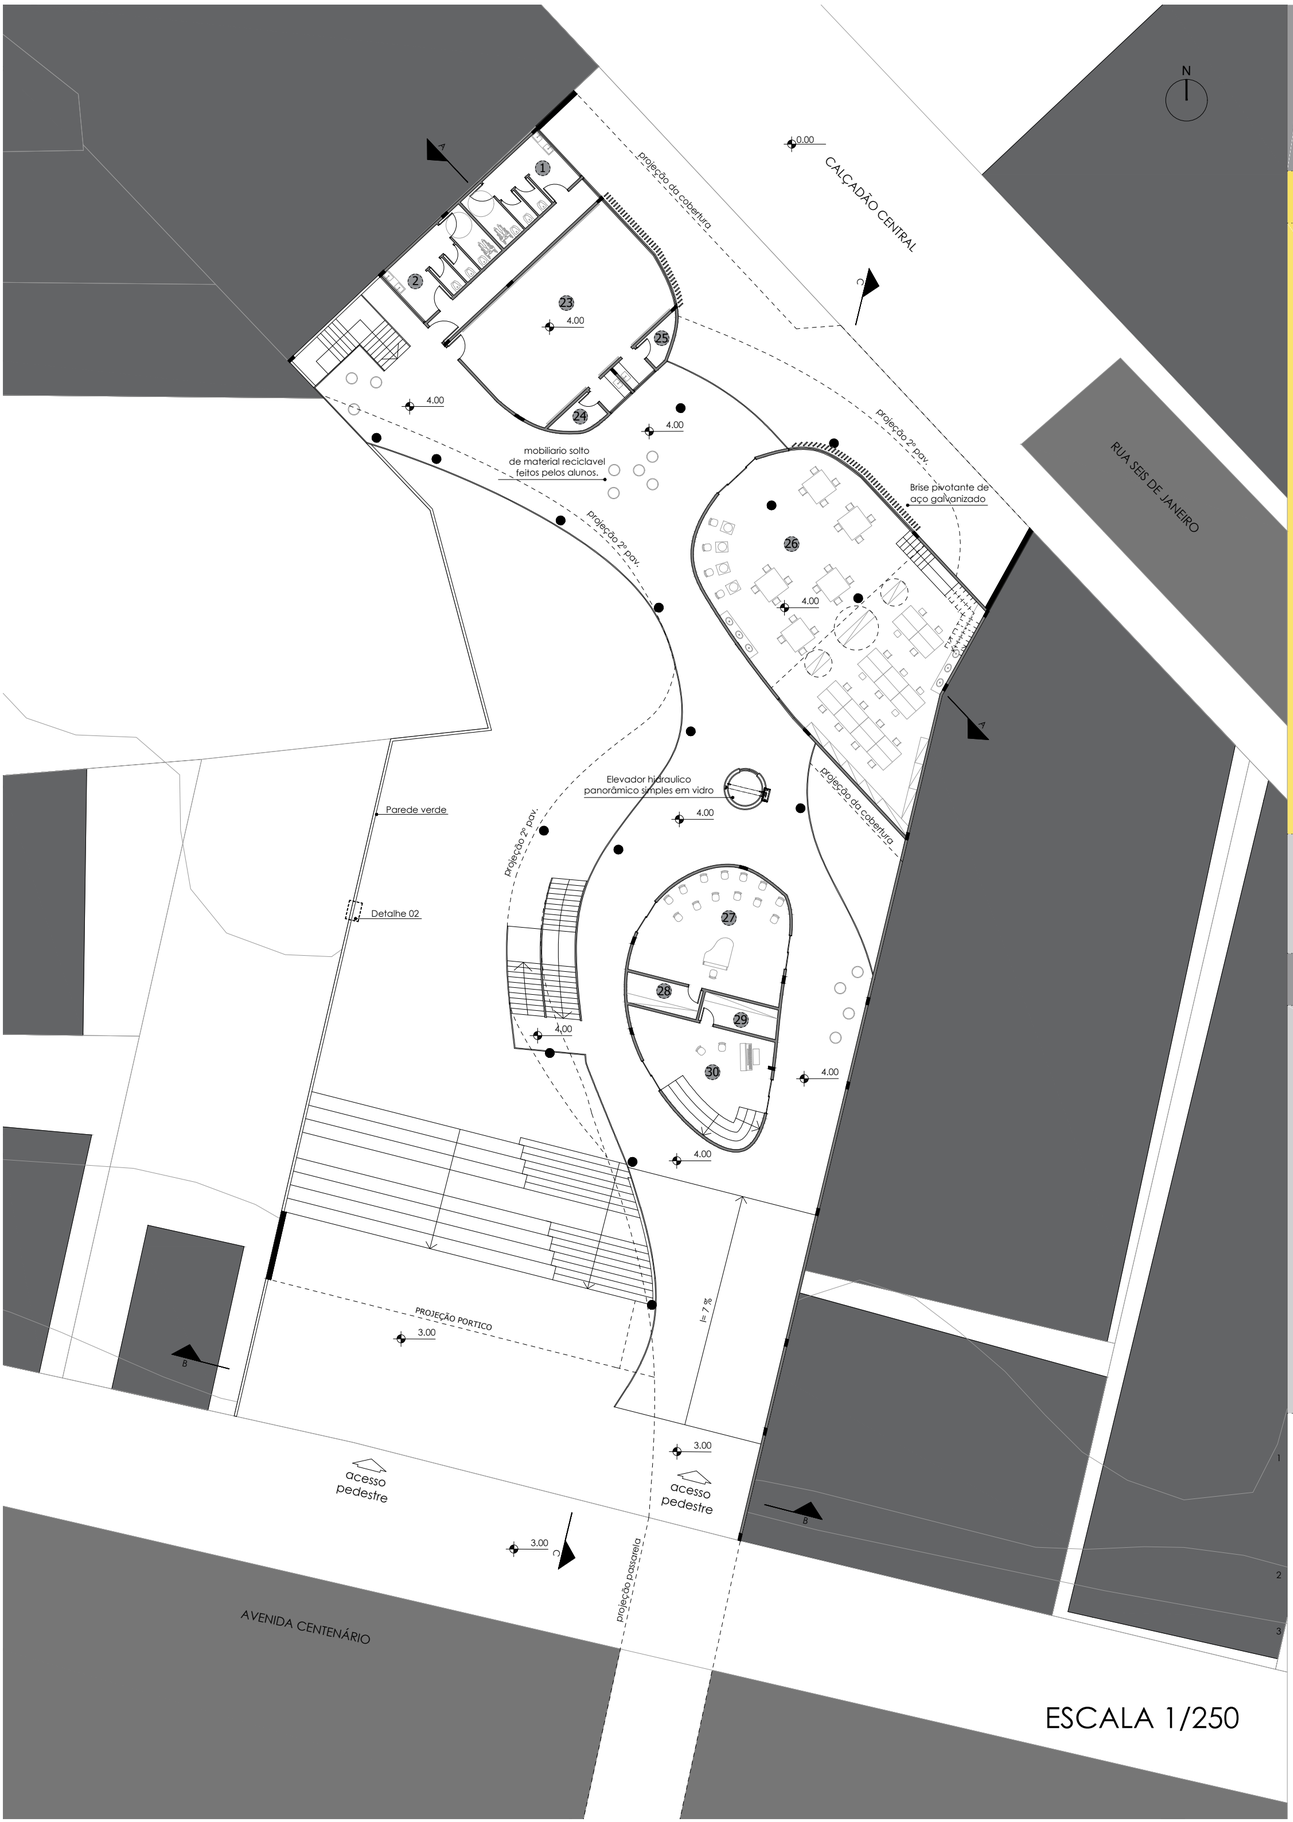

ESCALA 1/250

LEGENDA AMBIENTES

BANHEIROS

1 - W.C. Masculino A= 22.12 m²

2 - W.C. Feminino A= 22.12 m²

SETOR ADMINISTRATIVO

3 - Recepção e Informação

4 - Secretária A= 17.45 m²

5 - Coordenação A= 13.30 m²

6 - Sala de reuniões A= 18.60 m²

7 - Sala da equipe A= 16.50 m²

SERTOR DE SERVIÇO E APOIO

8 - Depósito - Materiais de artes A= 25.35 m²

9 - Depósito - Limpeza A= 12 m²

10 - Depósito - Comida A= 6.55m²

11 - Cozinha A= 25.95 m²

CAFÉ

12 - Cozinha A= 13 m²

13 - Atendimento A=31 m²

AUDITÓRIO

14 - Foyer A= 82.20 m²

15 - Copa de apoio A= 5.10 m²

17 - W.C. Unisex A= 4.67 m²

18 - Auditório 194 lugares A= 240 m²

19 - Sala de Preparação A= 14 m²

20 - Vestiário A= 4.10 ²

21 - Lavabo A= 2.67 m²

22 - Depósito A= 5.10 m²

23 - SALA DE DANÇA A= 87 m²

24 - Vestiário feminino A= 7.29 m²

25 - Vestiário masculino A= 6.75 m²

26 - ATELIER DE fESENHO/PINTURA E ESCULTURA A= 203.30 m²

27 - SALA DE MÚSICA A= 53.44 m²

28 - Depósito A= 7.26m²

29 - Depósito A= 7.67m²

30 - SALA DE MÚSICA A=42.60 m²

31 - SALA DE ARTES CÉNICAS A= 102 m²

32 - Vestiário feminino A= 10 m²

33 - Vestiário masculino A= 6.40 m²

34 - Sala de apoio A= 16 m²

35 - MEZANINO / ACERVO (uso coletivo) A= 90.20 m²

36 - SALA DE EXPOSIÇÃO A= 114 m²

ESQUEMAS SETORIZAÇÃO E FLUXOS

O Primeiro Pavimento é acessado através de uma rampa pela Av. Centenário e também por escadarias e elevador dentro do equipamento. As salas do Centro de Artes são pensadas de uma forma não linear, assim como a arte, com uma forma livre e diferenciada, assim não gerando corredores e sim espaços de conviveo. Nesses espaços terão mobiliários soltos feitos pelos alunos para criar sentimento de pertença com o equipamento.

As salas de músicas não são integradas, por necessitarem de tratamento acústico diferenciado.

- ACESSOS AOS AMBIENTES
- SALA DE DANÇA
- ATELIER DE DESENHO/ PINTURA E ESCULTURA
- SALAS DE MÚSICA
- SERVIÇO

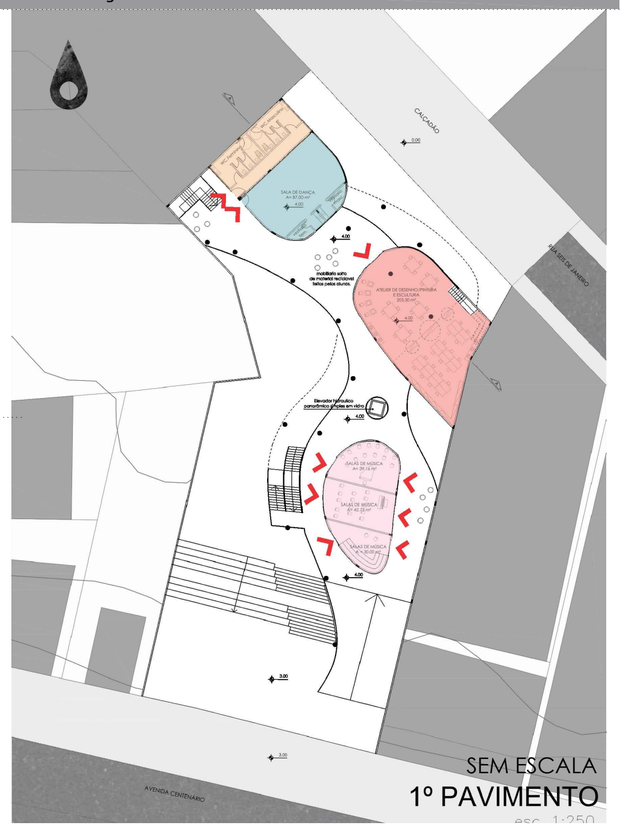

SEM ESCALA

1º PAVIMENTO