




PLANTA ESQUEMÁTICA S/E  
IDENTIFICAÇÃO DOS CORTES

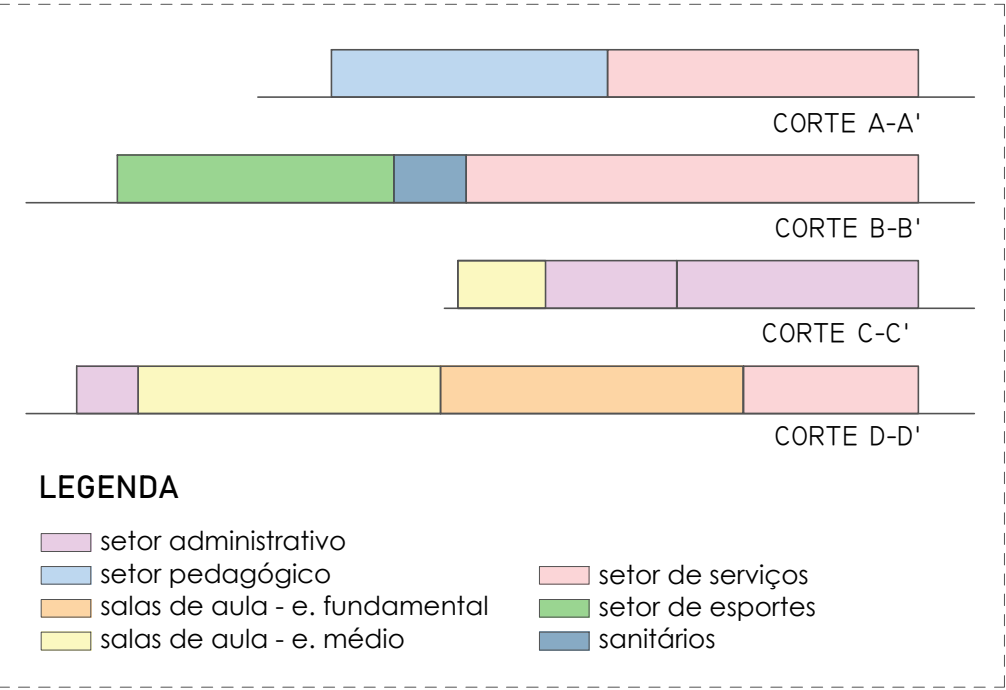


CORTE ESQUEMÁTICO S/E  
IDENTIFICAÇÃO DOS SETORES

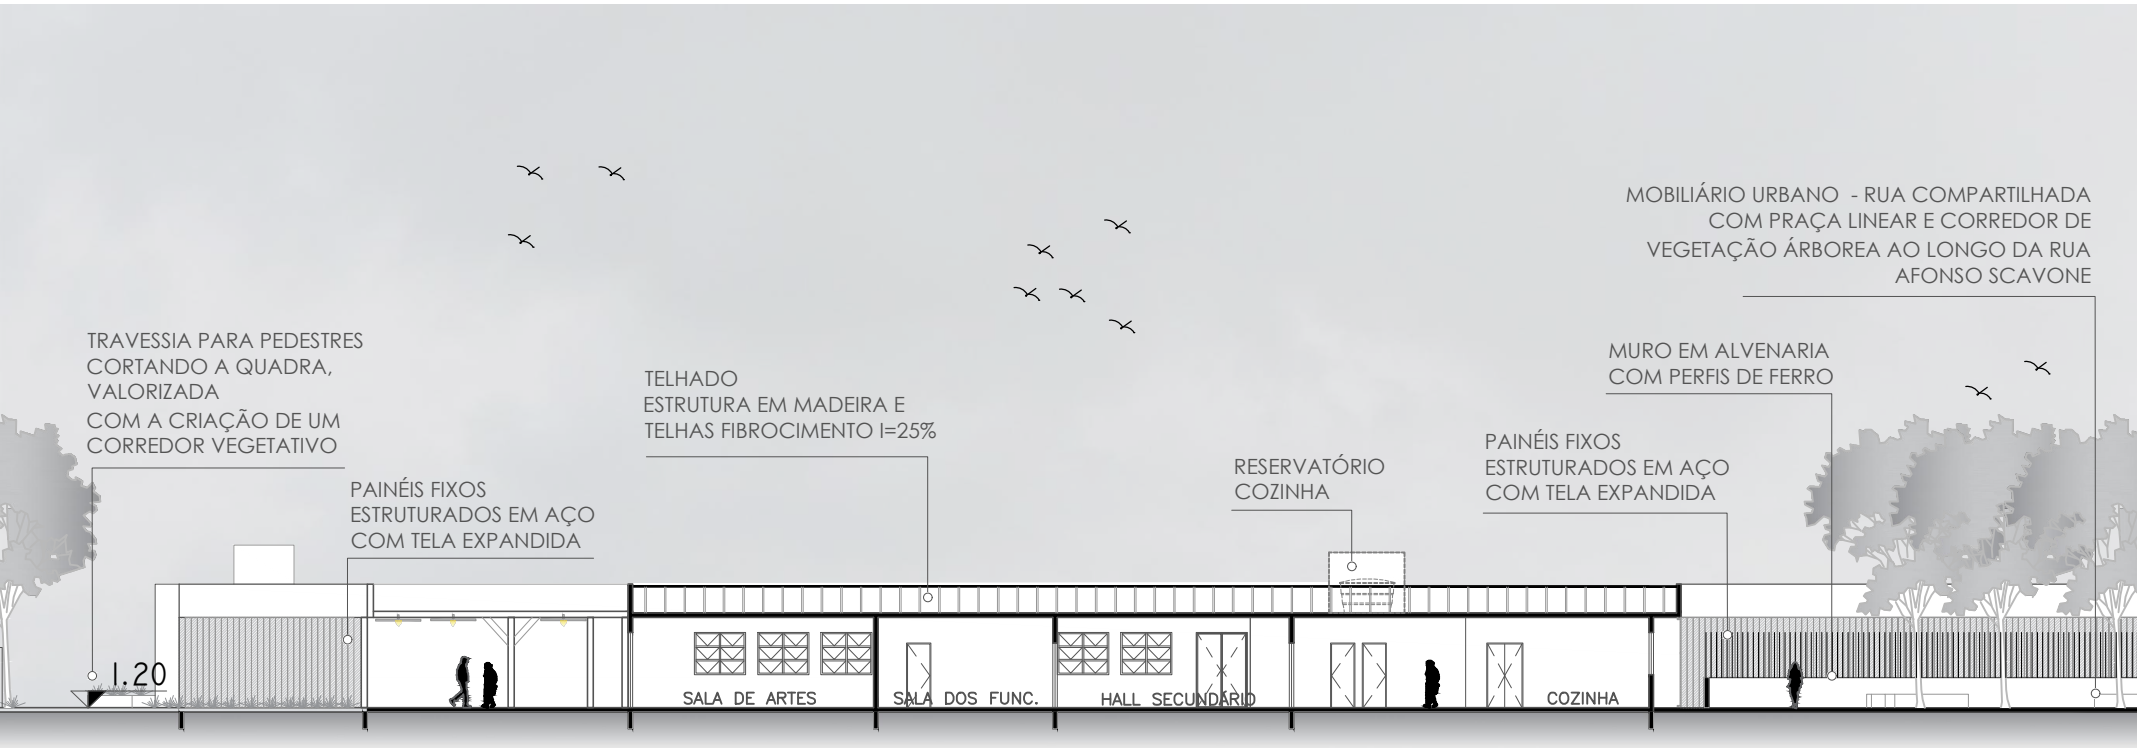


CORTE A-A' Esc. 1/250

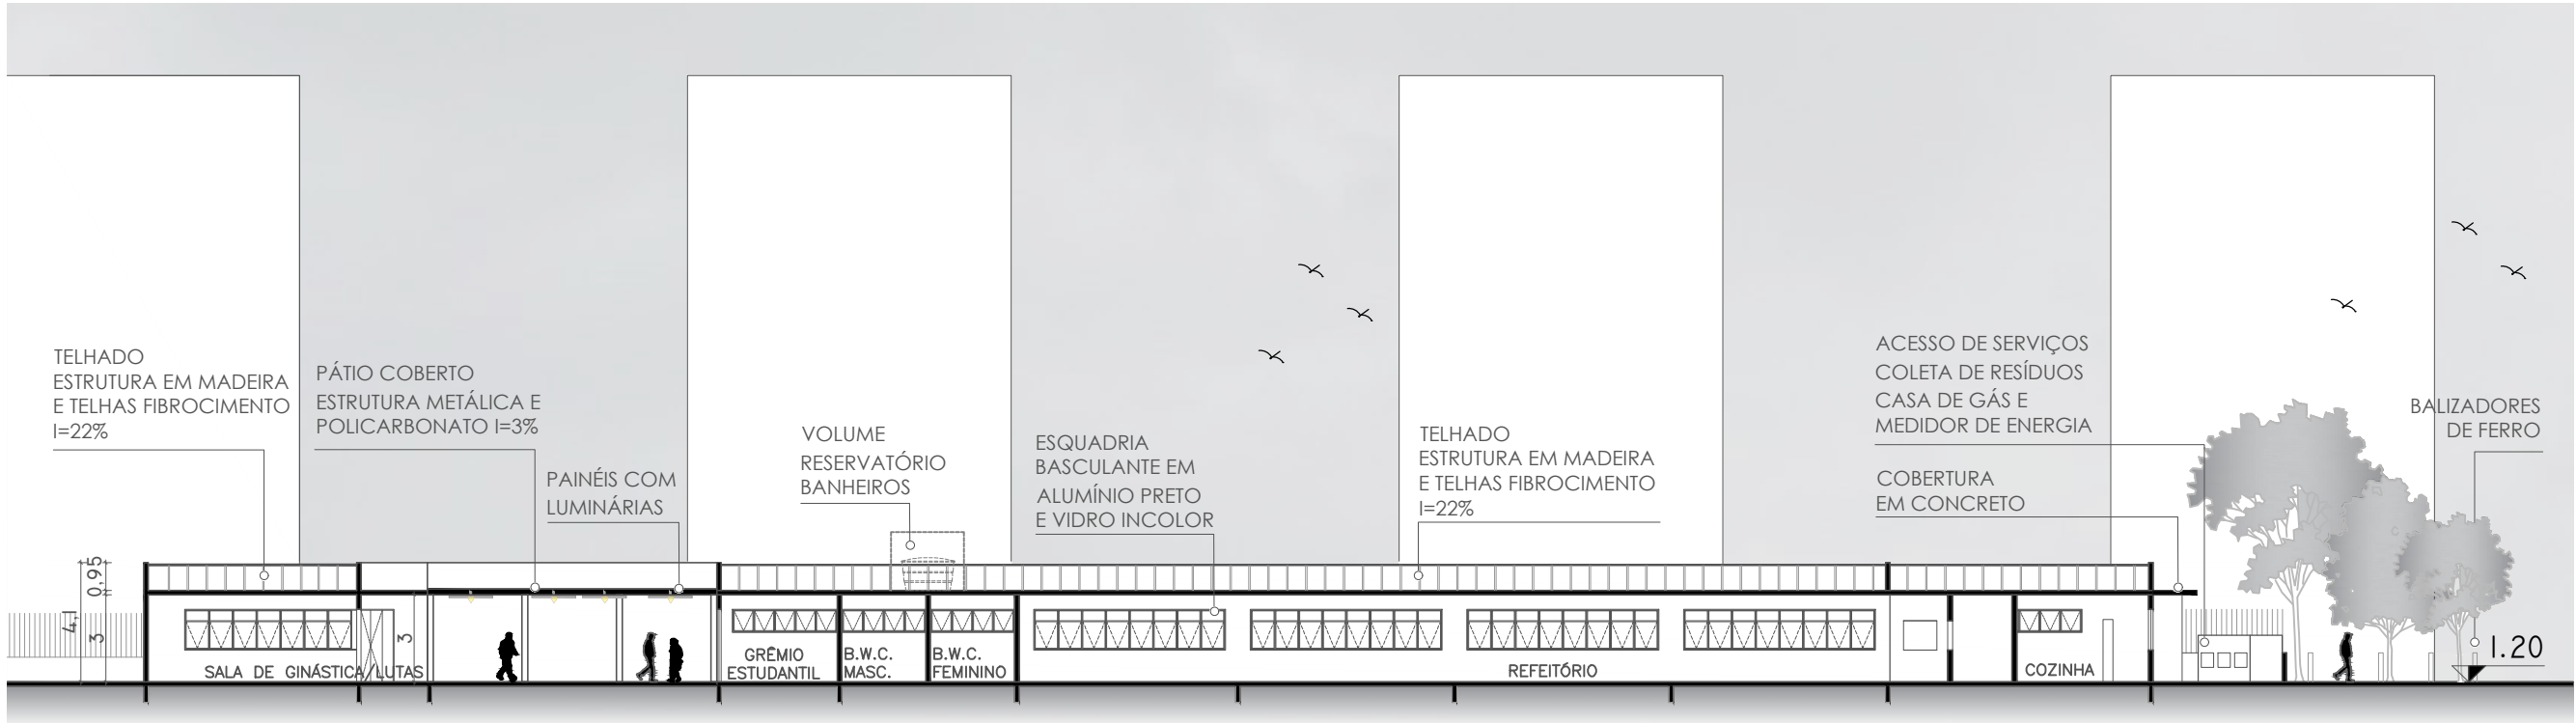

CORTE B-B' Esc. 1/250

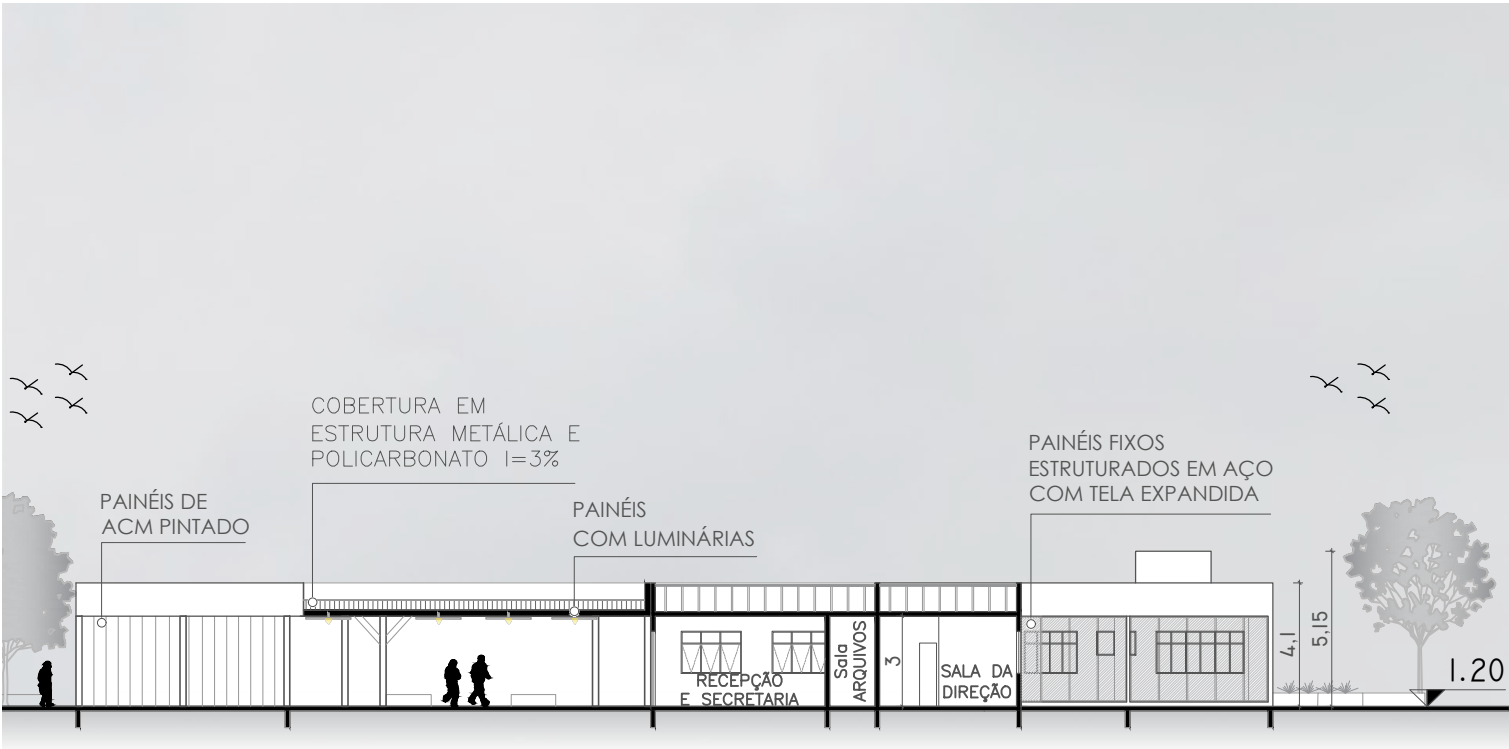

CORTE C-C' Esc. 1/250

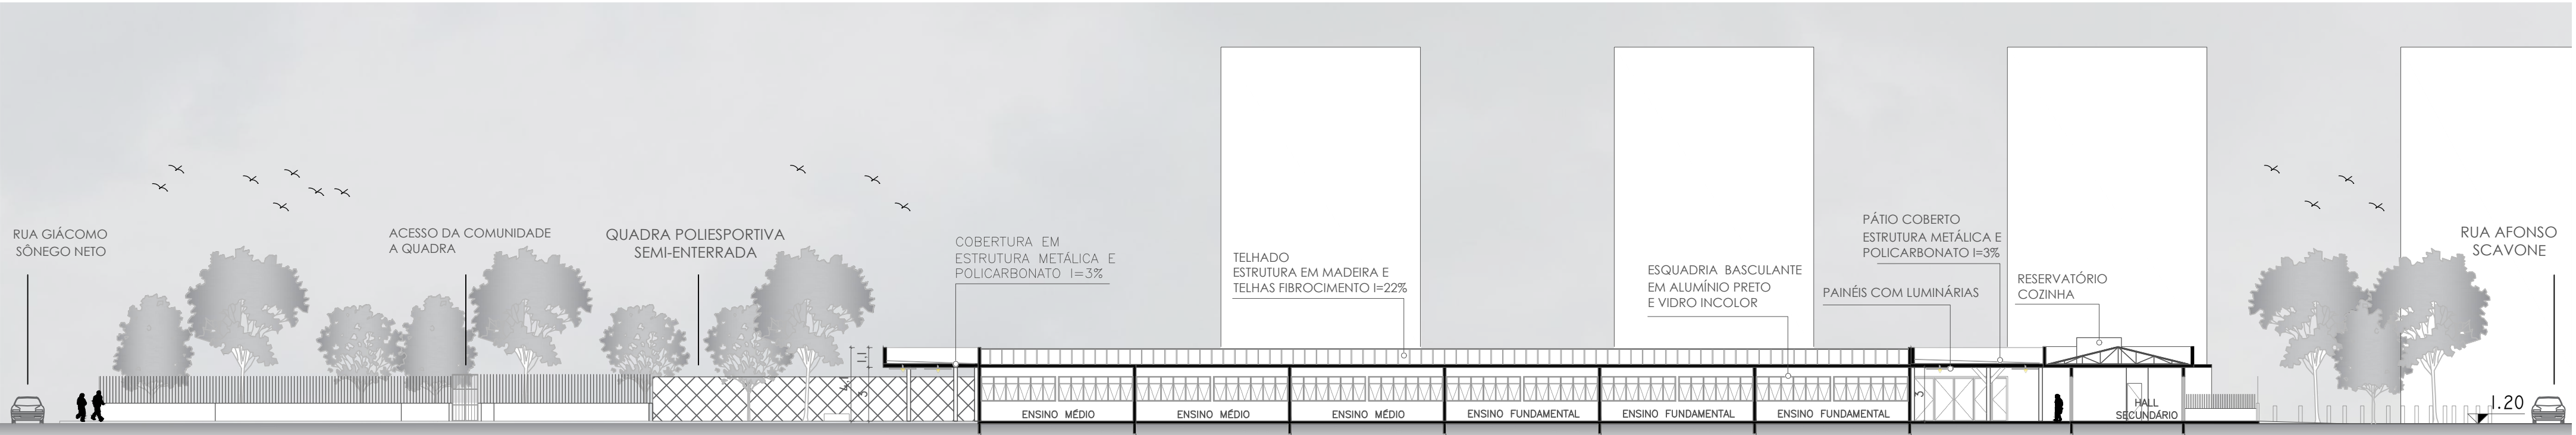

CORTE D-D' Esc. 1/250

# CORTES

esc 1/250