




PERSPECTIVA AÉREA



CORTE “B-B”  
ESC. 1/250

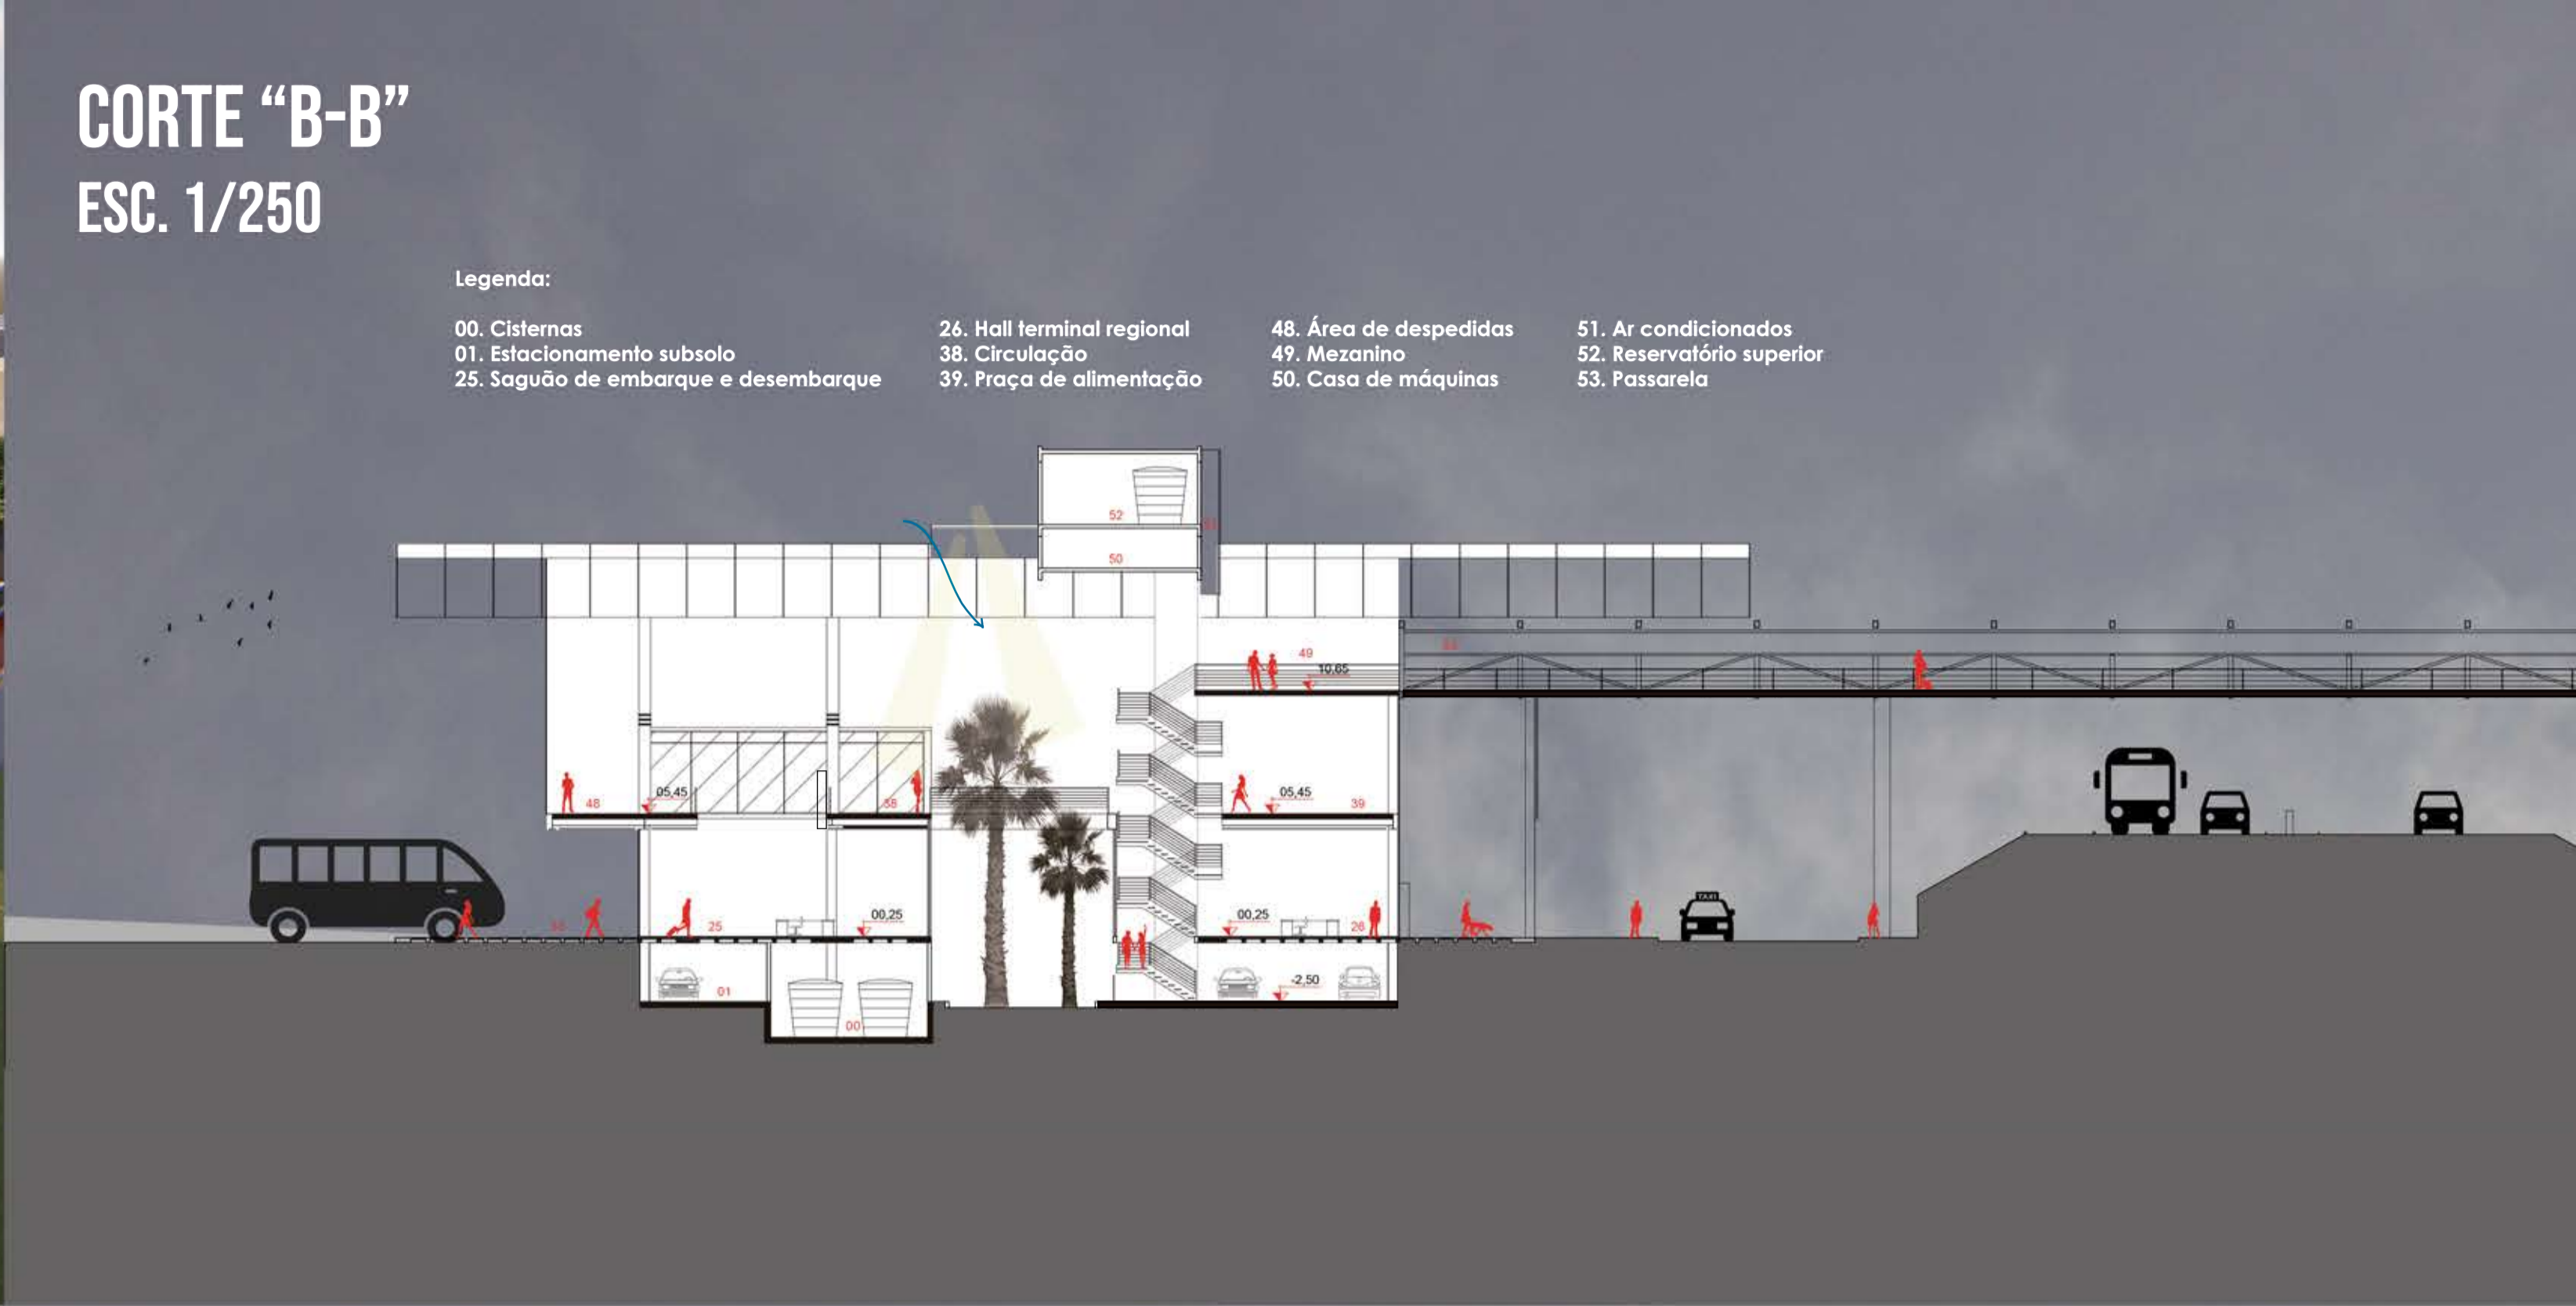

CORTE “C-C”  
ESC. 1/250

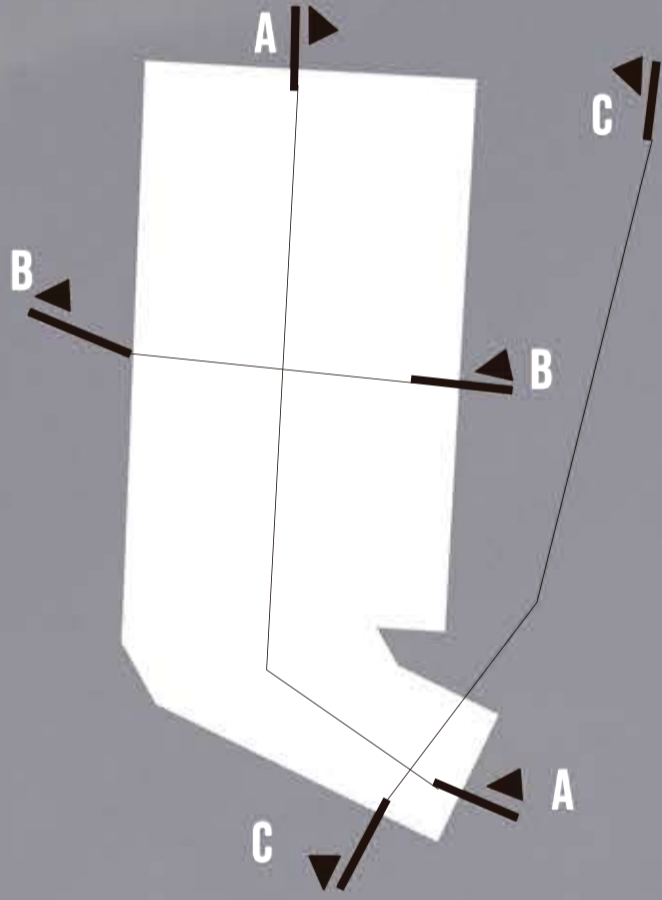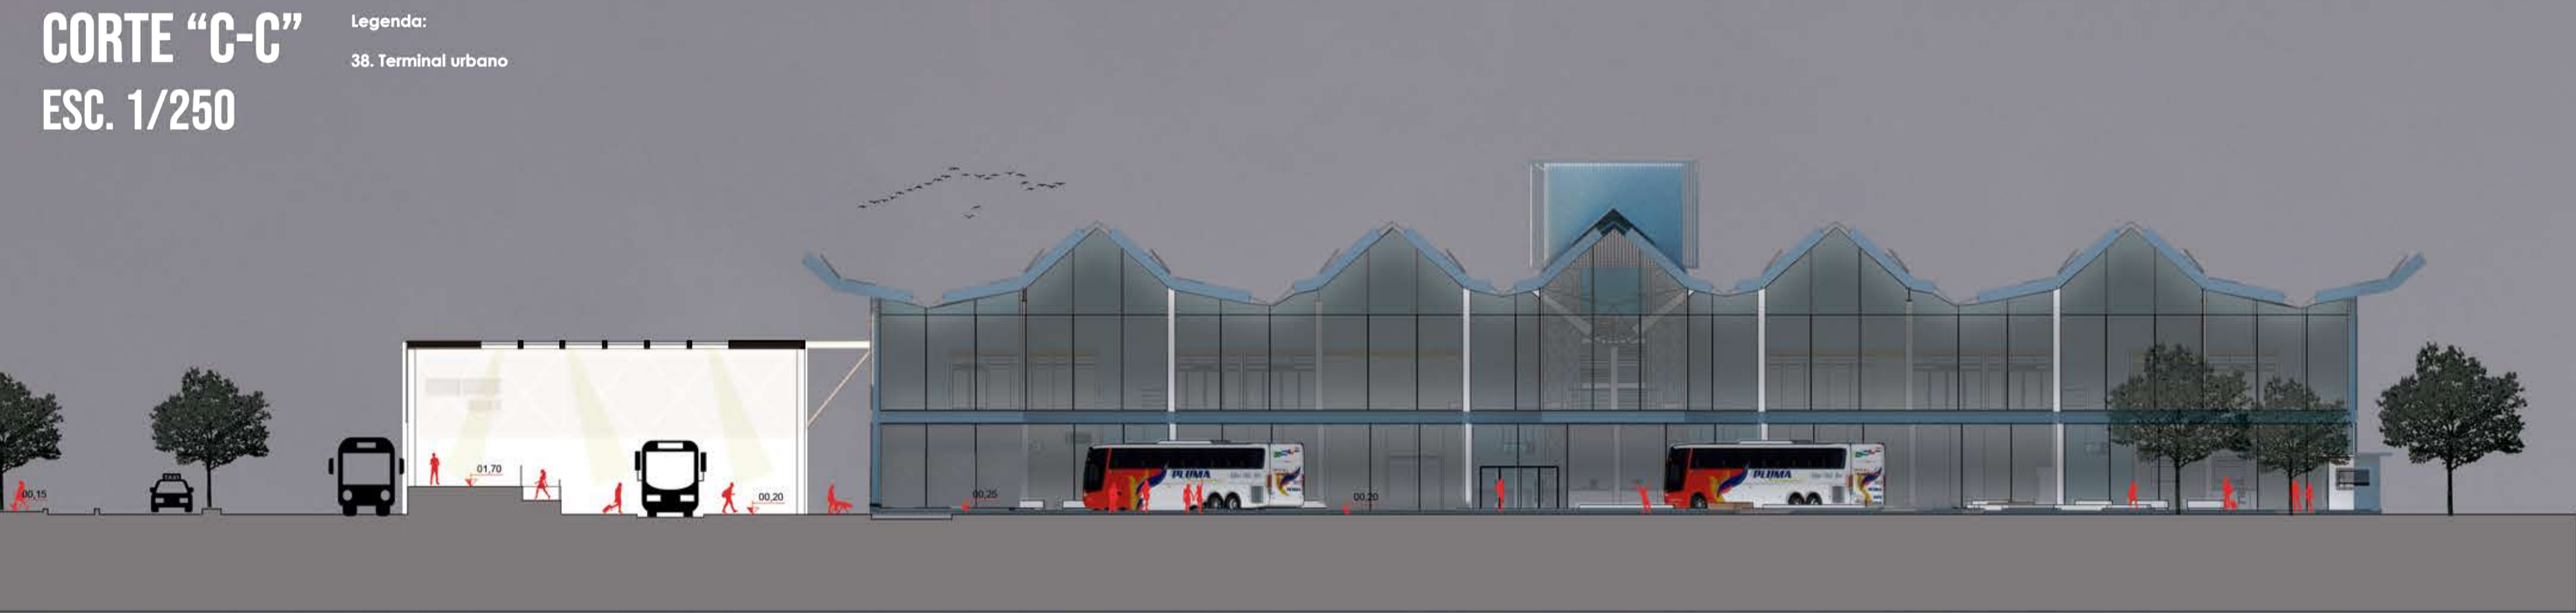

LOCALIZAÇÃO CORTES

FACHADA LESTE  
ESC. 1/250



FACHADA NORTE  
ESC. 1/250

