





VISÃO A PARTIR D'ESPELHO D'ÁGUA




EIXO VISUAL REABILITAÇÃO PARA INTERVENÇÃO DA EDIFICAÇÃO EXISTENTE

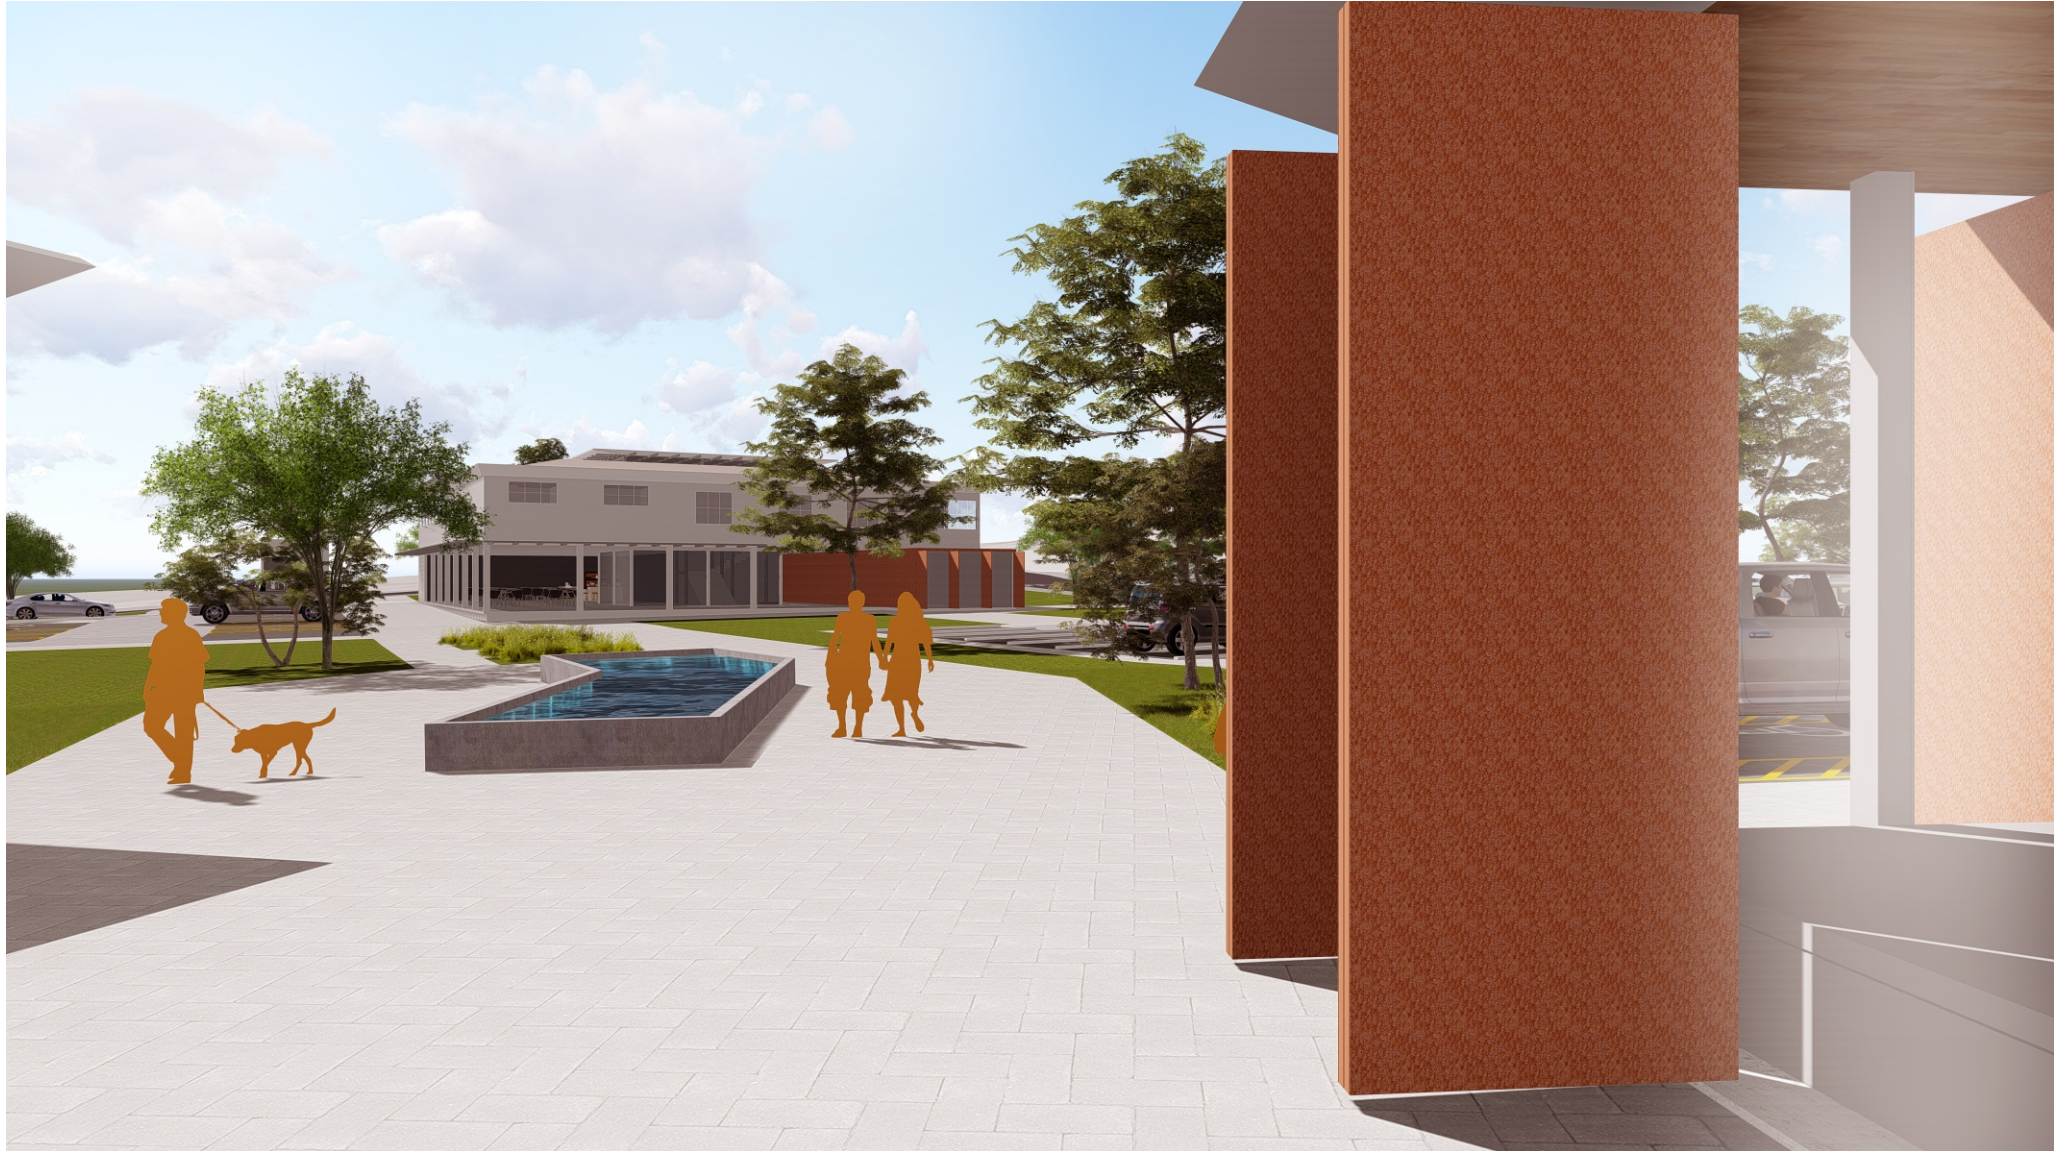


VISUAL DE DENTRO PARA FORA DO AUDITÓRIO

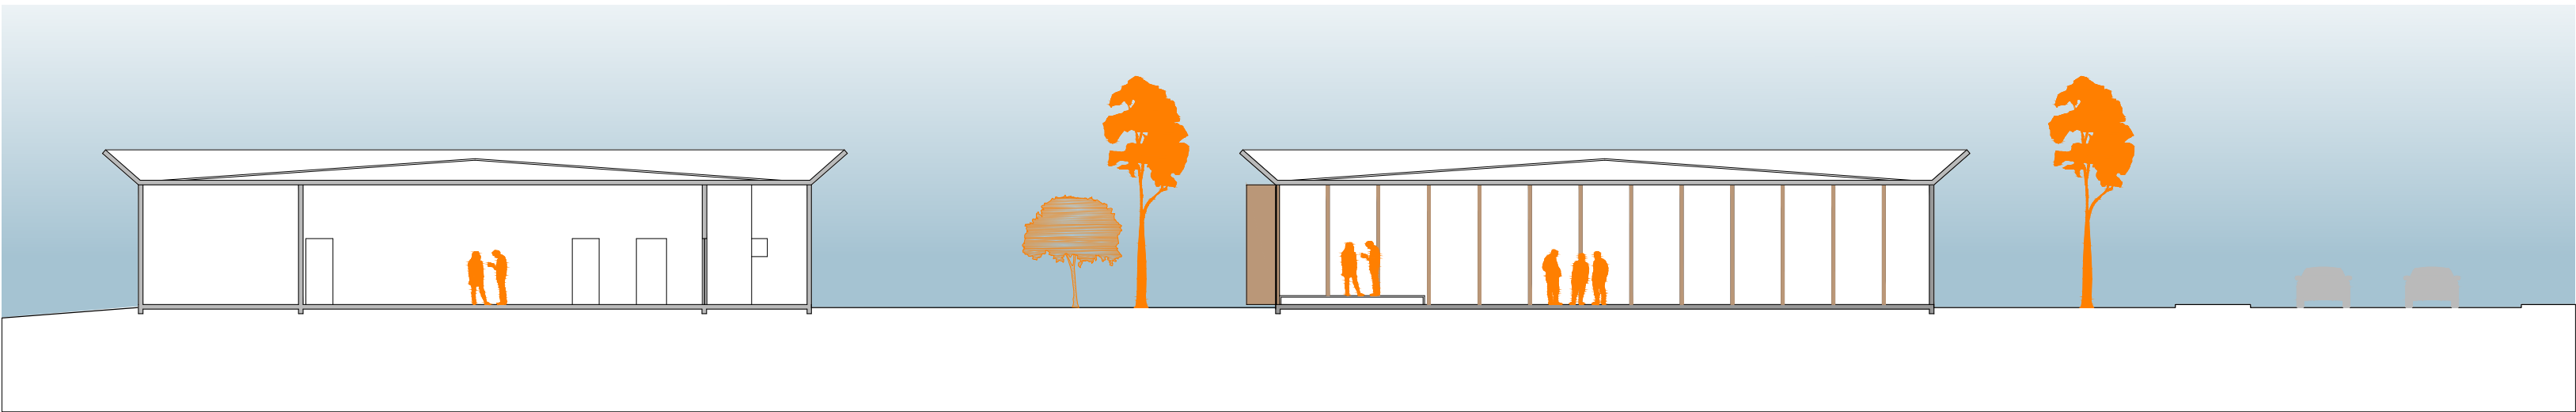


CORTE - 1/200

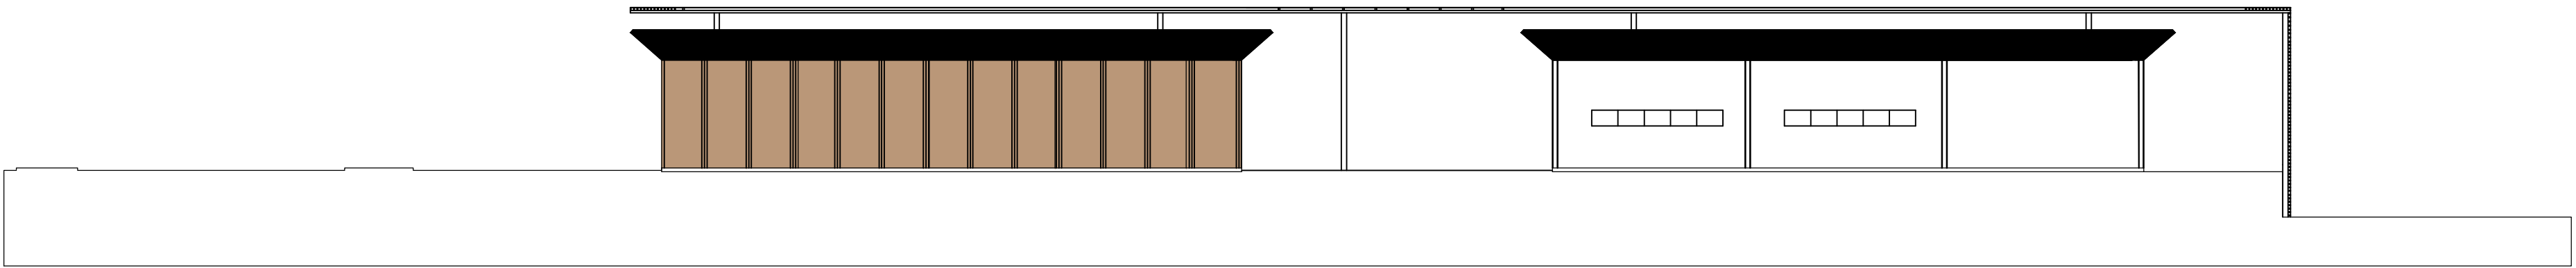

FACHADA OESTE - 1/200

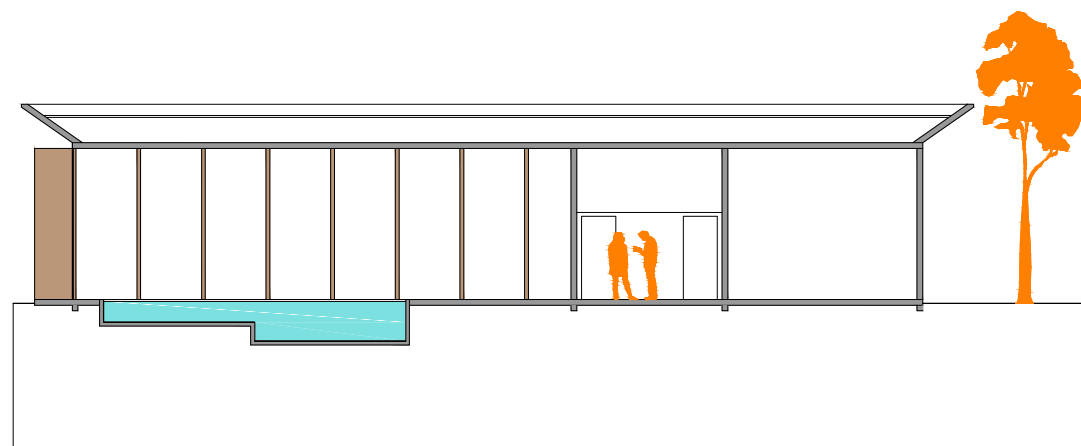

CORTE - 1/200

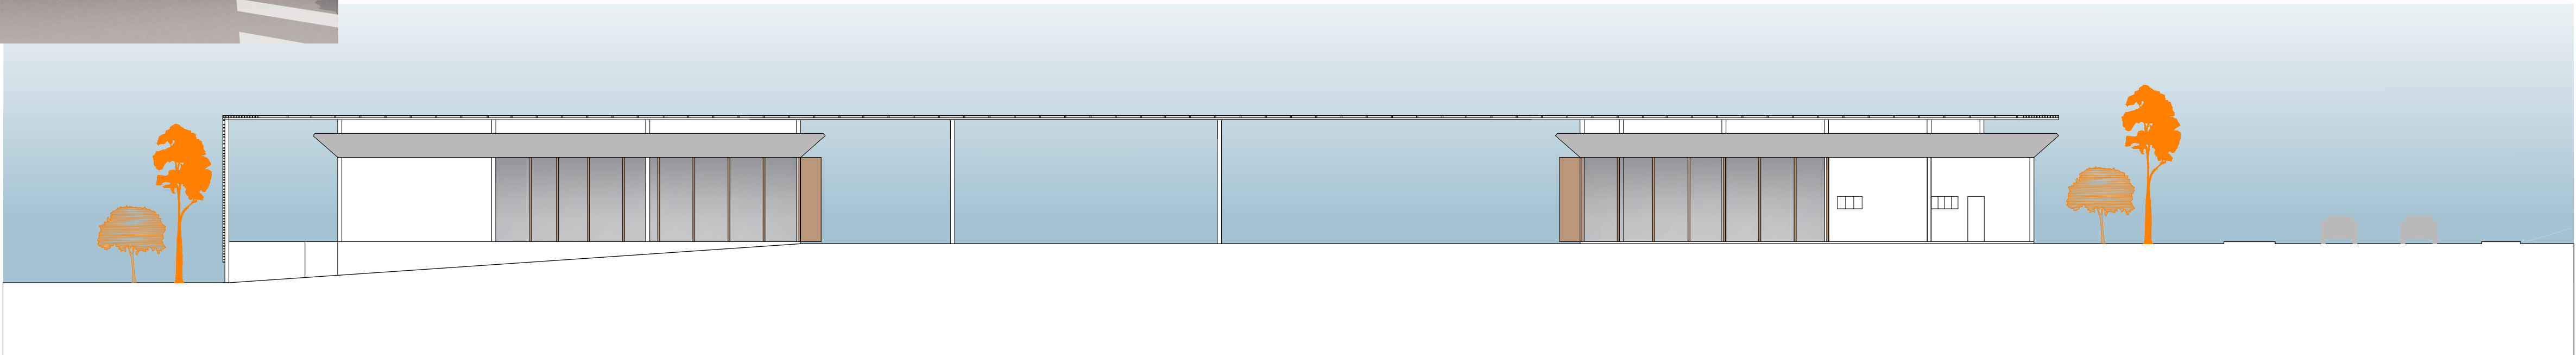

FACHADA LESTE - 1/200