




FACHADA SUL PRINCIPAL - BLOCO A - 1/200

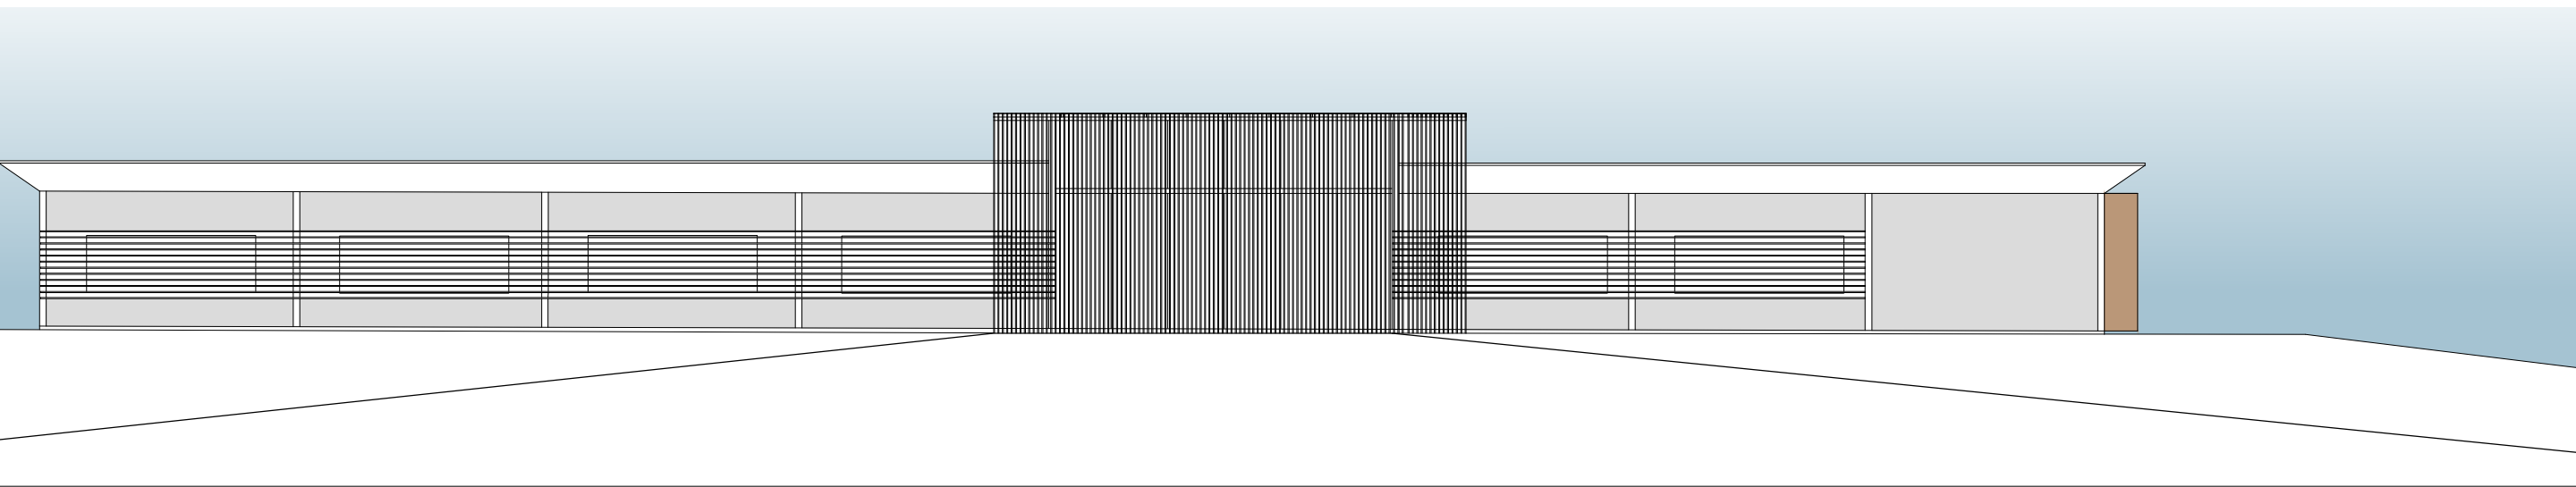



FACHADA NORTE BLOCO A - 1/200

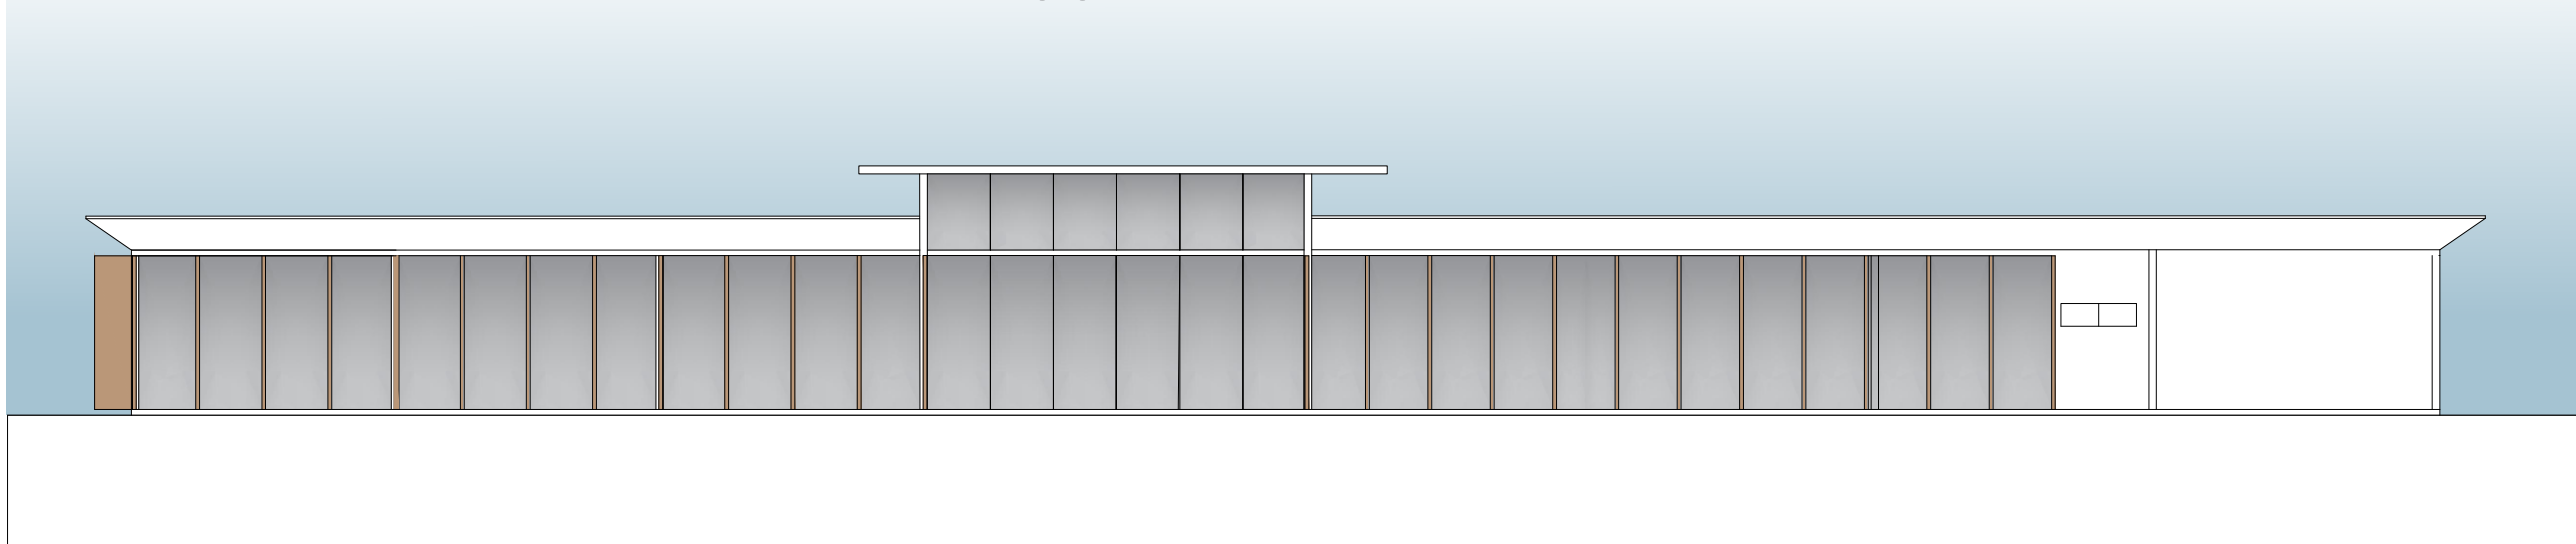

FACHADA SUL - BLOCO B - 1/200

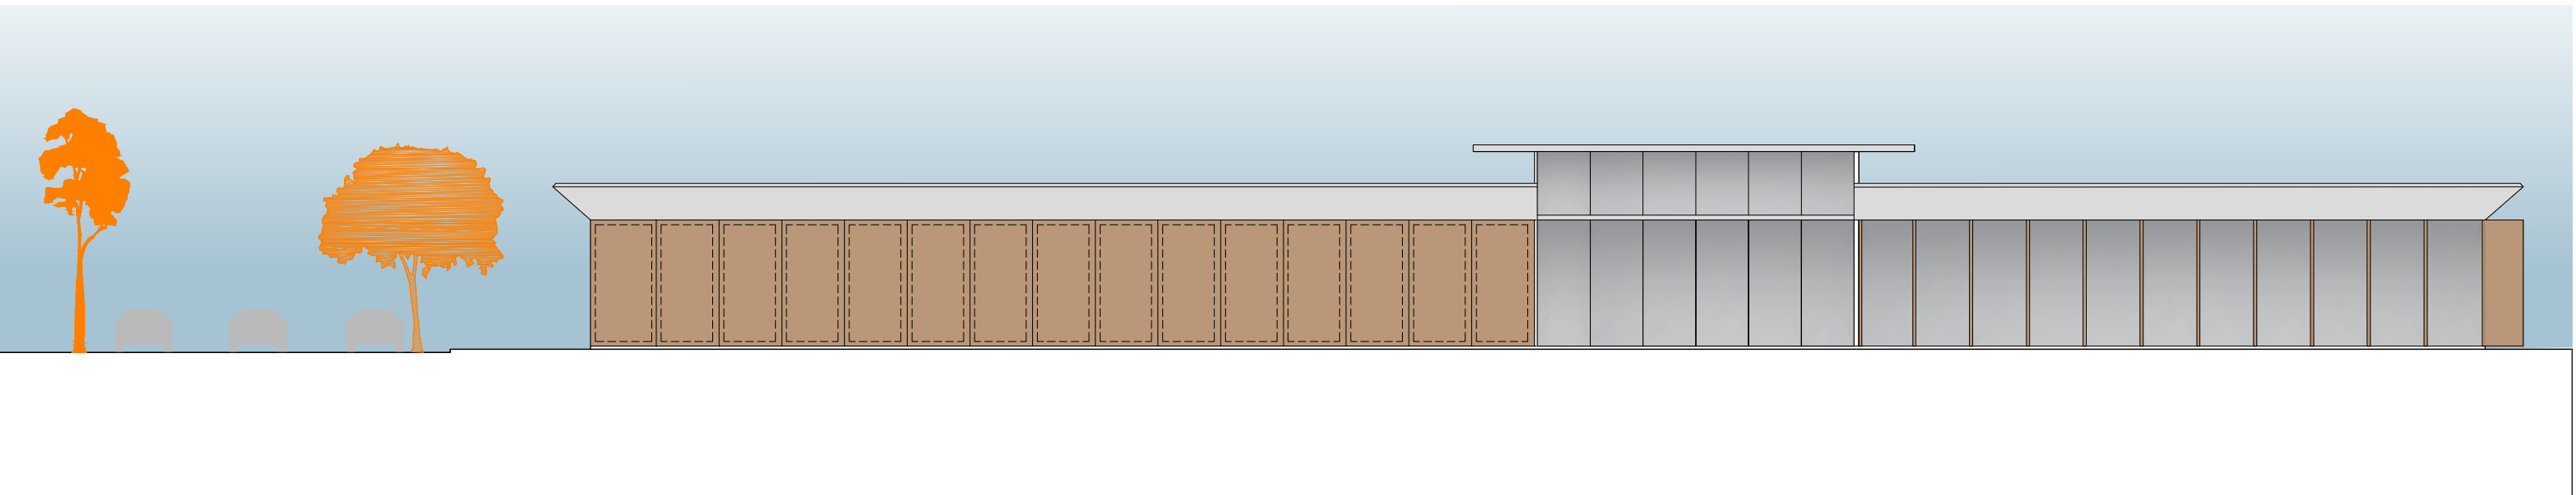


FACHADA NORTE - BLOCO B - 1/200

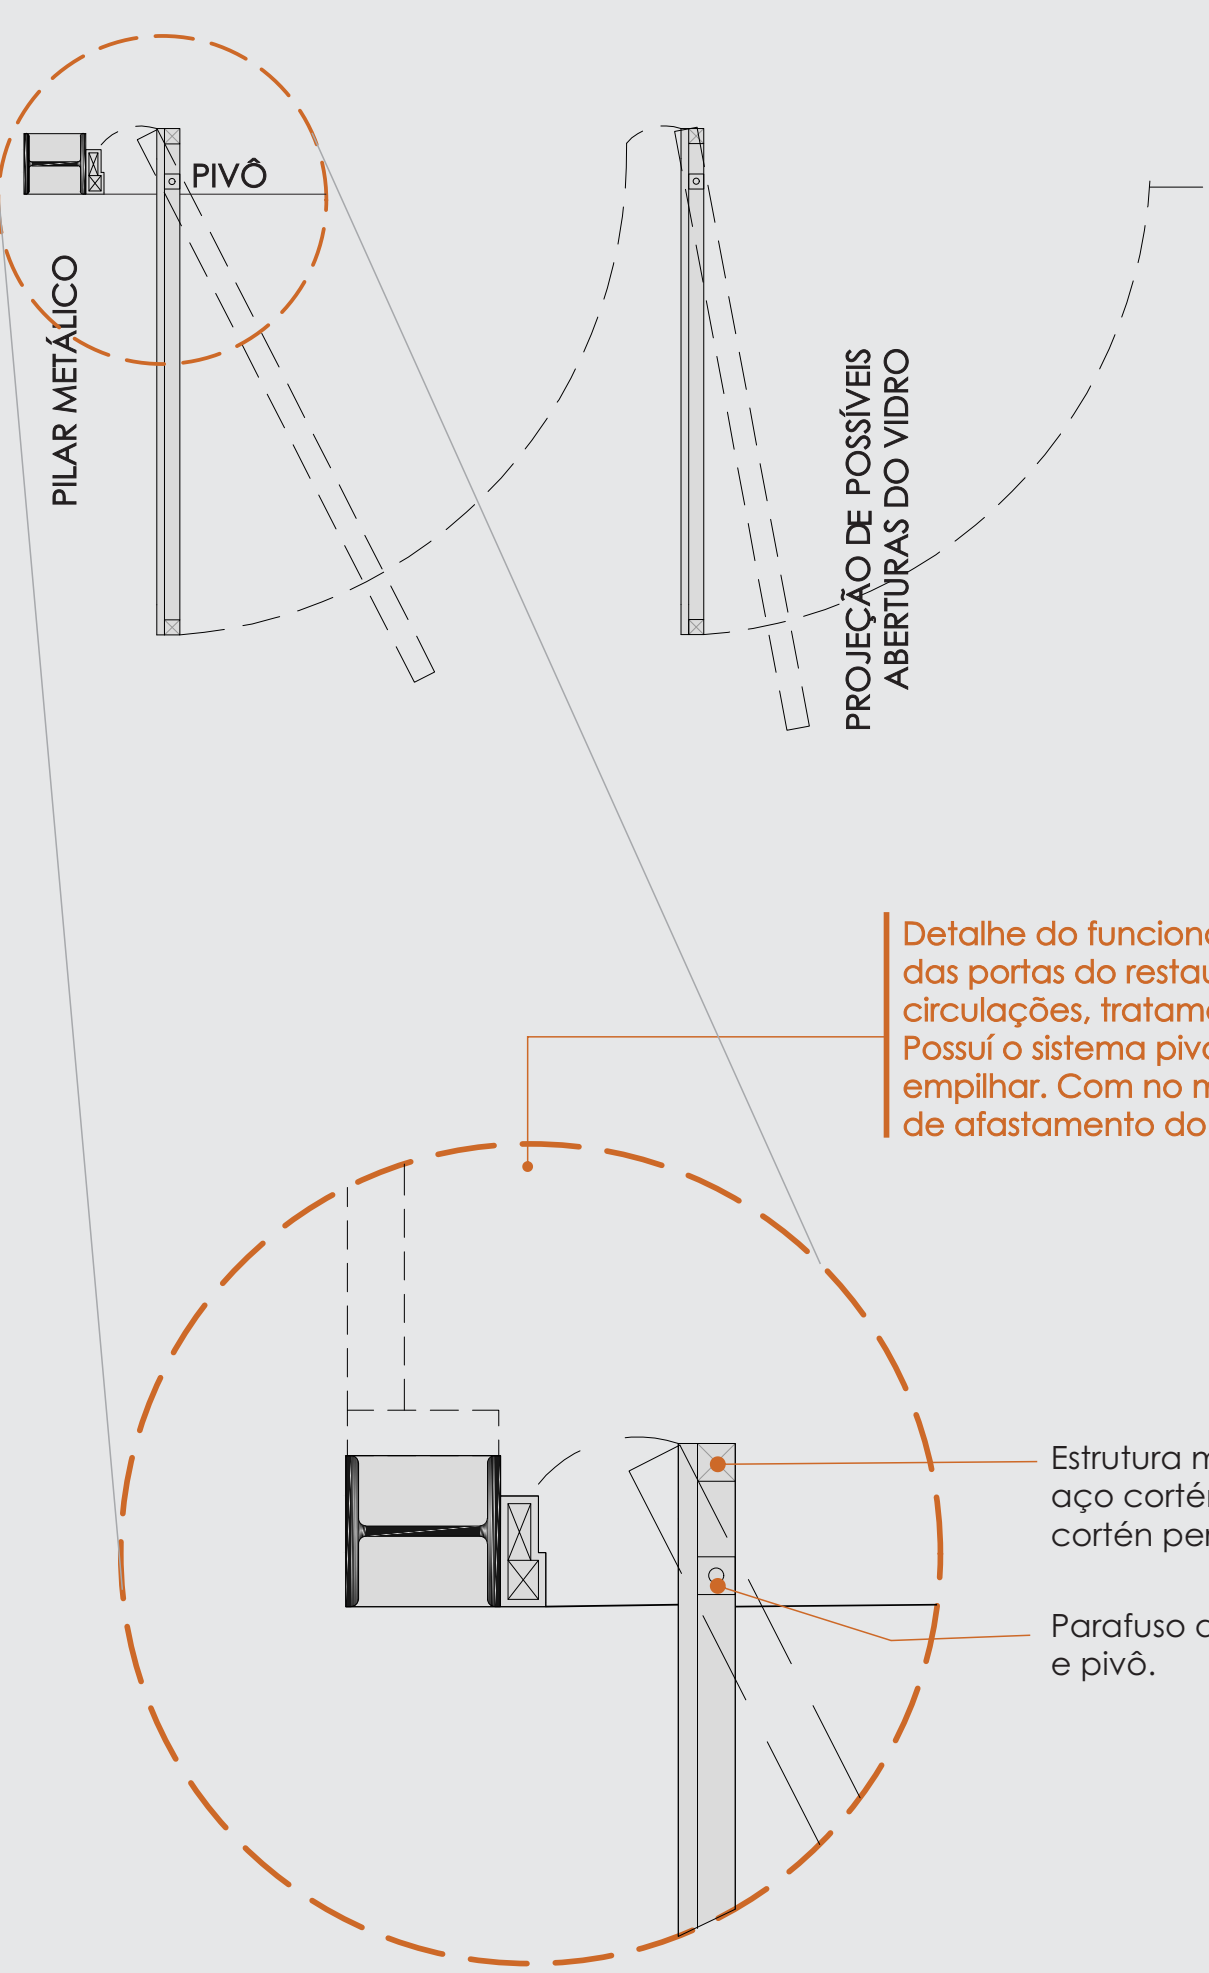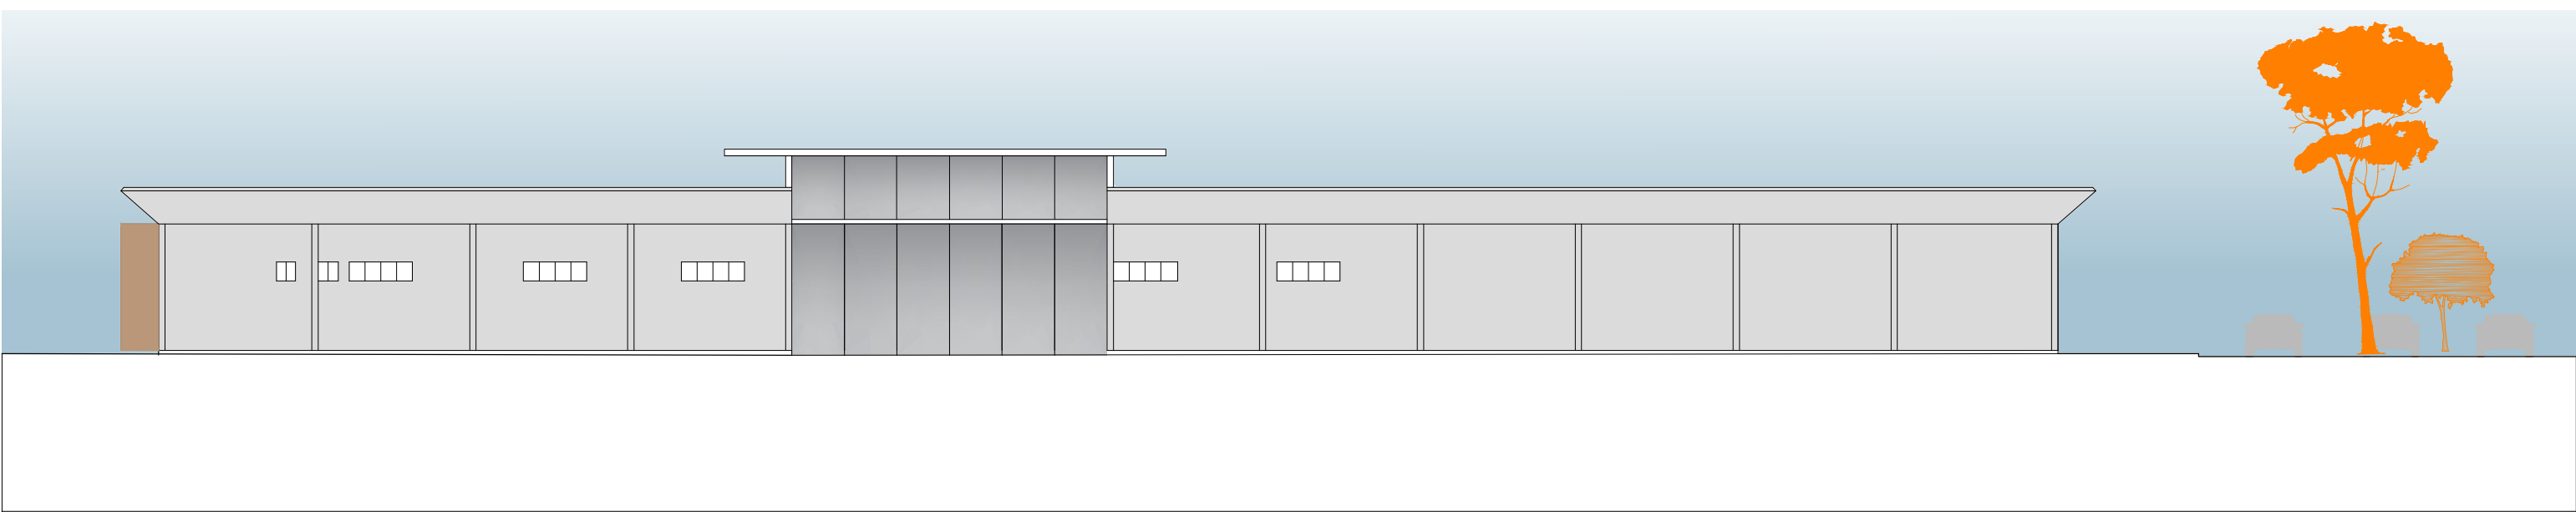

Detalhe do funcionamento das portas do restaurante, circulações, tratamentos etc. Possui o sistema pivotante de empilhar. Com no máximo 30cm de afastamento do pivô.


Estrutura metálica aço cortén+chapa de aço cortén perfurada.
Parafuso de sustentação e pivô.

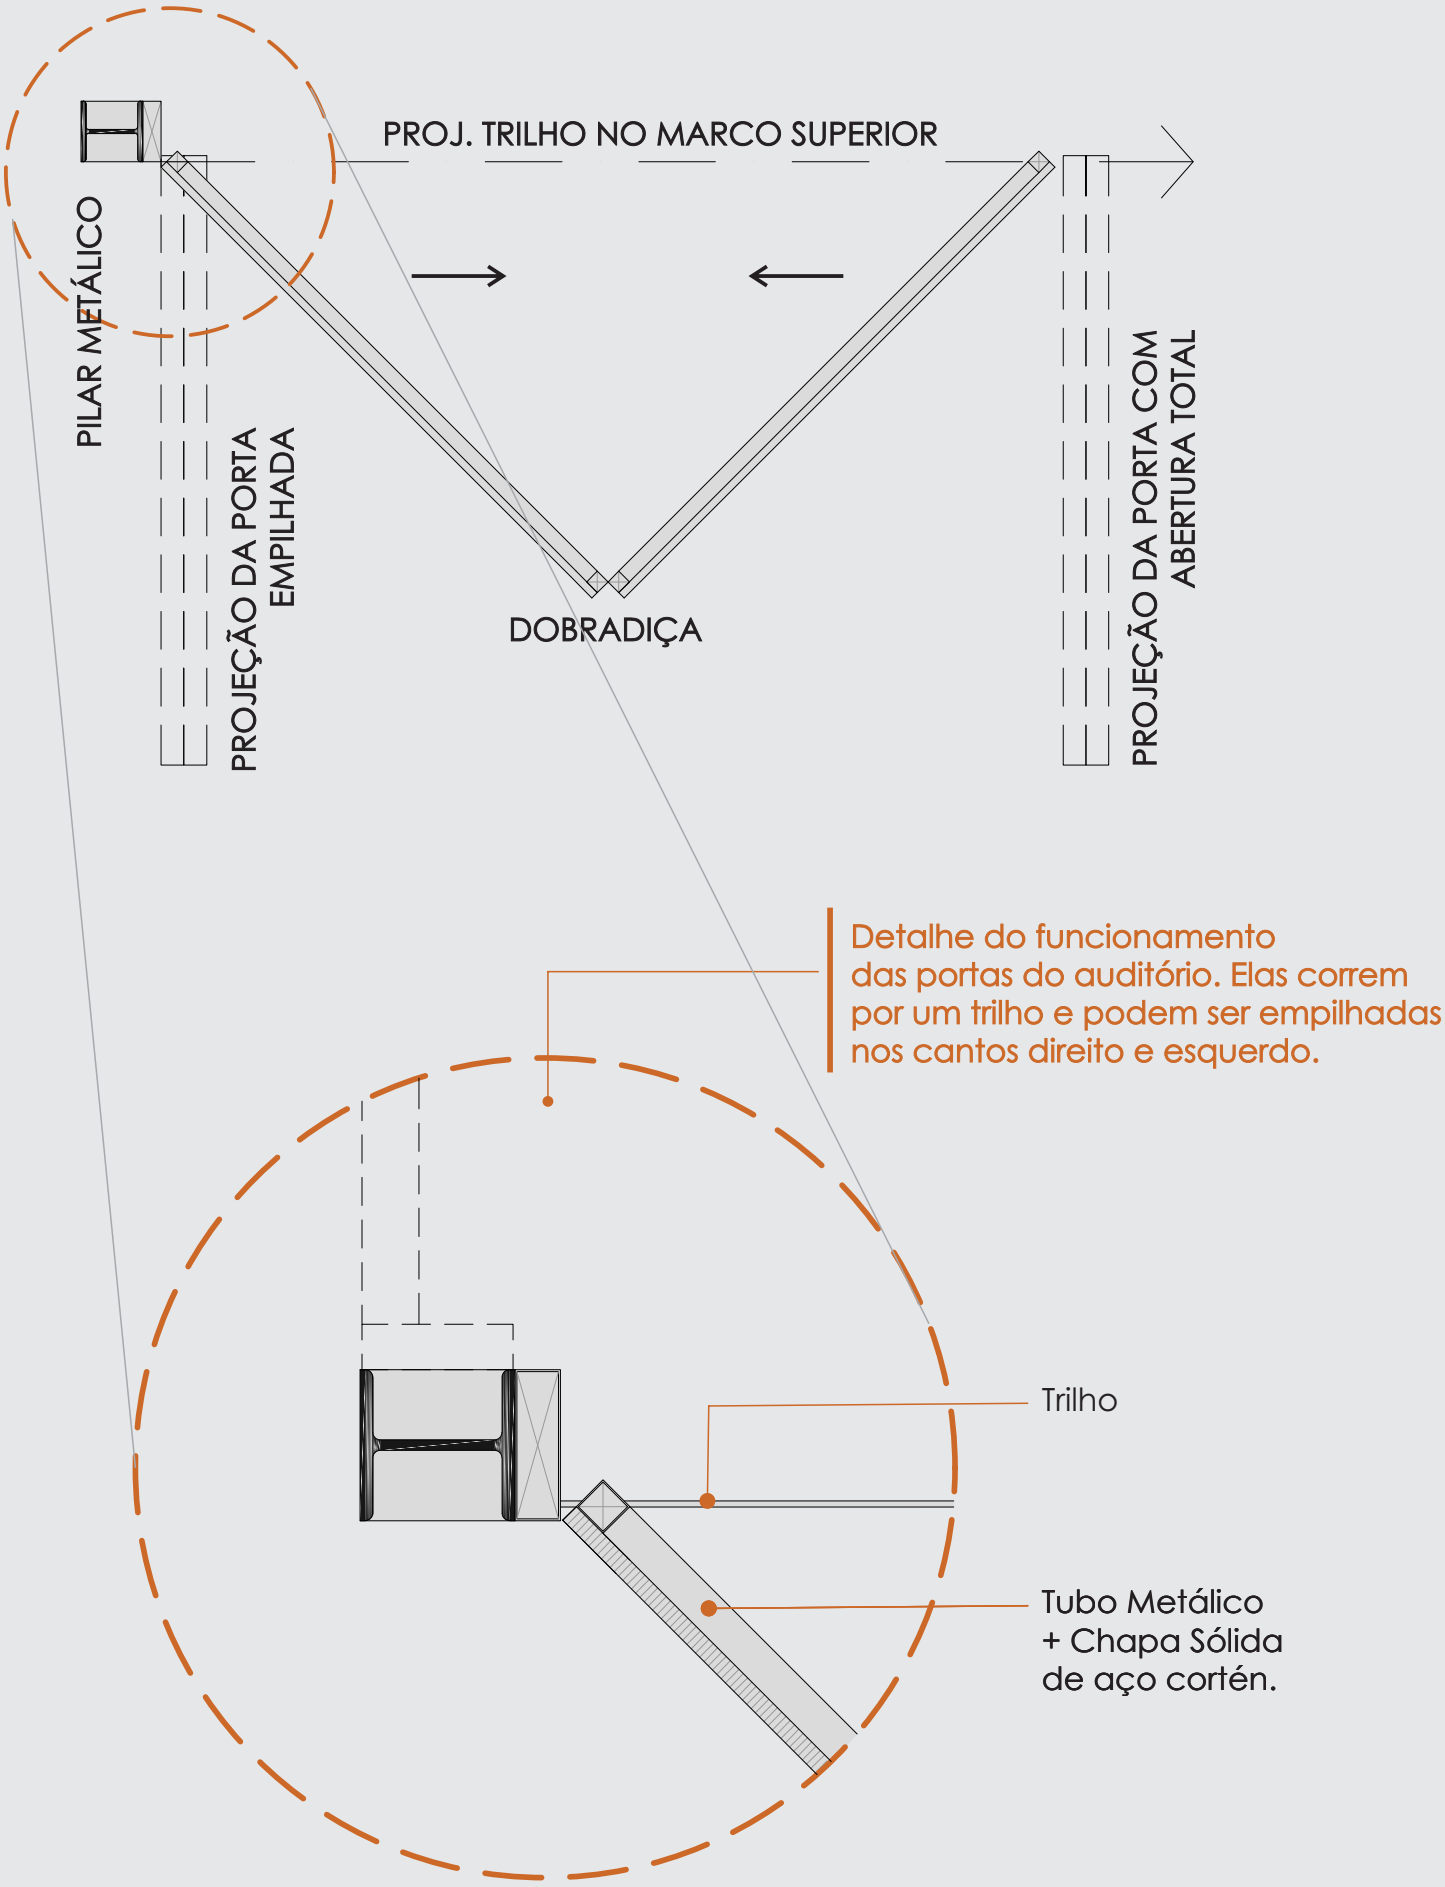

Detalhe do funcionamento das portas do auditório. Elas correm por um trilho e podem ser empilhadas nos cantos direito e esquerdo.

DETALHE PORTA DE CORRER E EMPILHAR
1/25 e 1/10

CORTE BLOCO B - 1/200

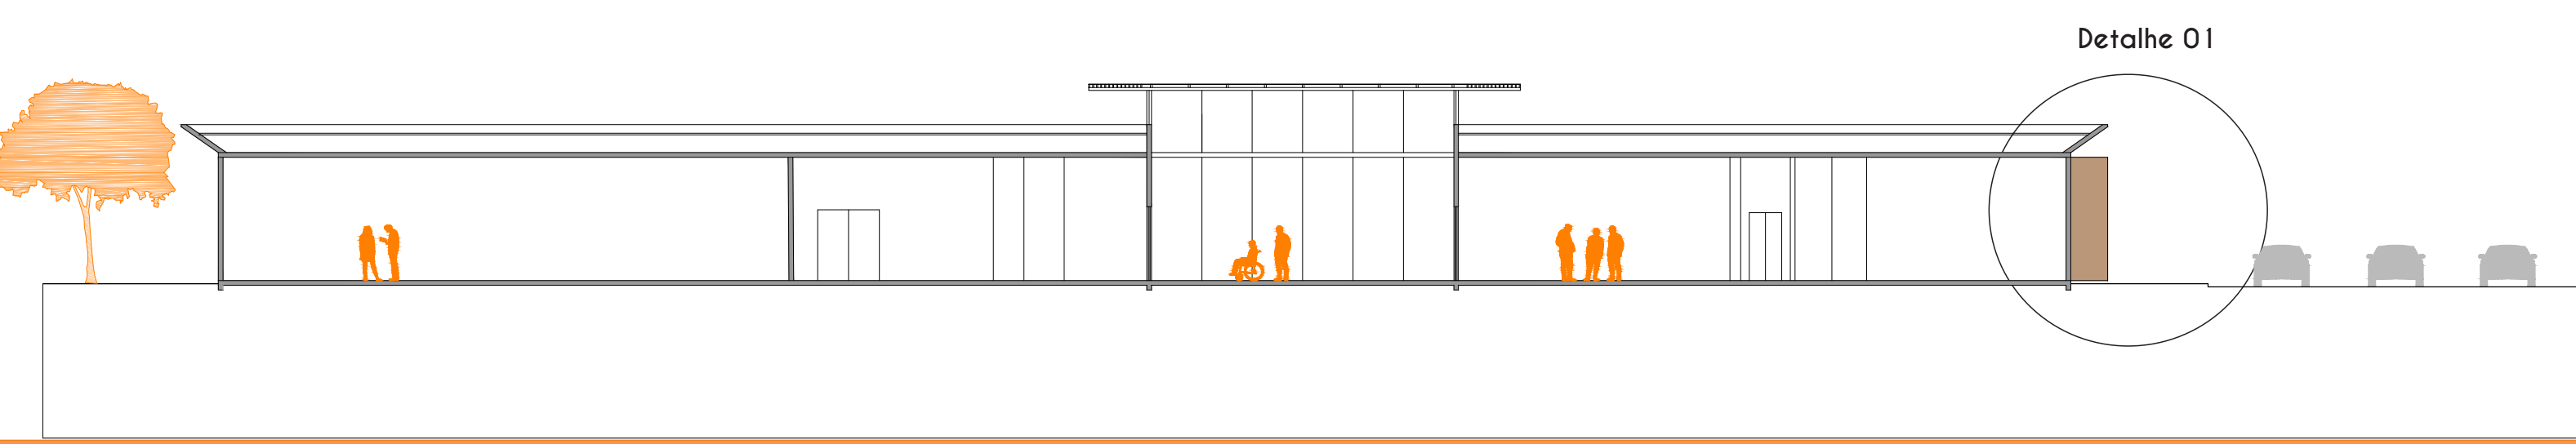

CORTE LONGITUDINAL BLOCO A - 1/200

