



FACHADAS

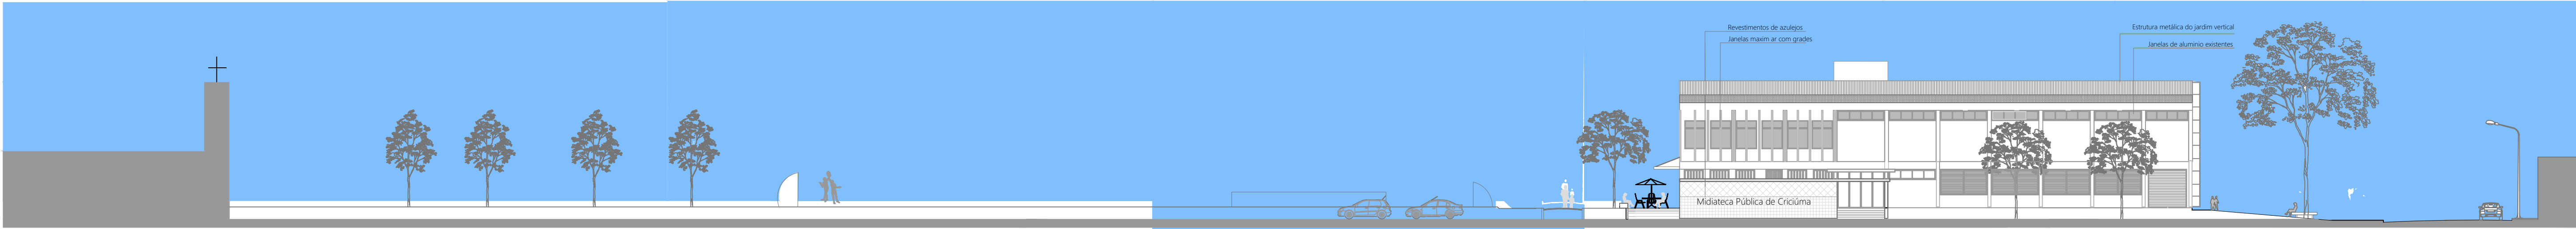


FACHADA NORTE

Escala: 1/250

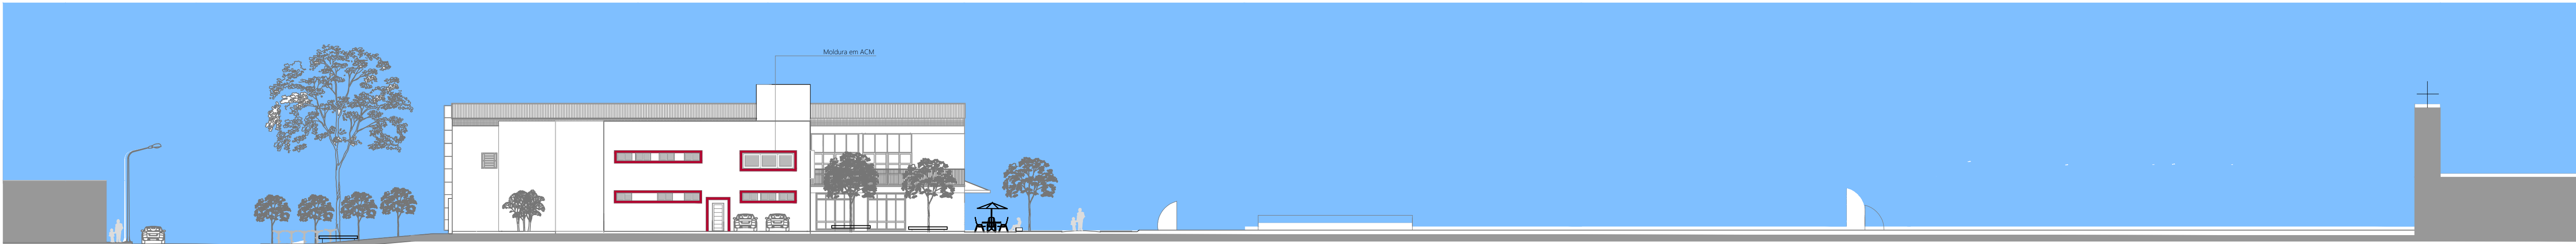


FACHADA SUL

Escala: 1/250

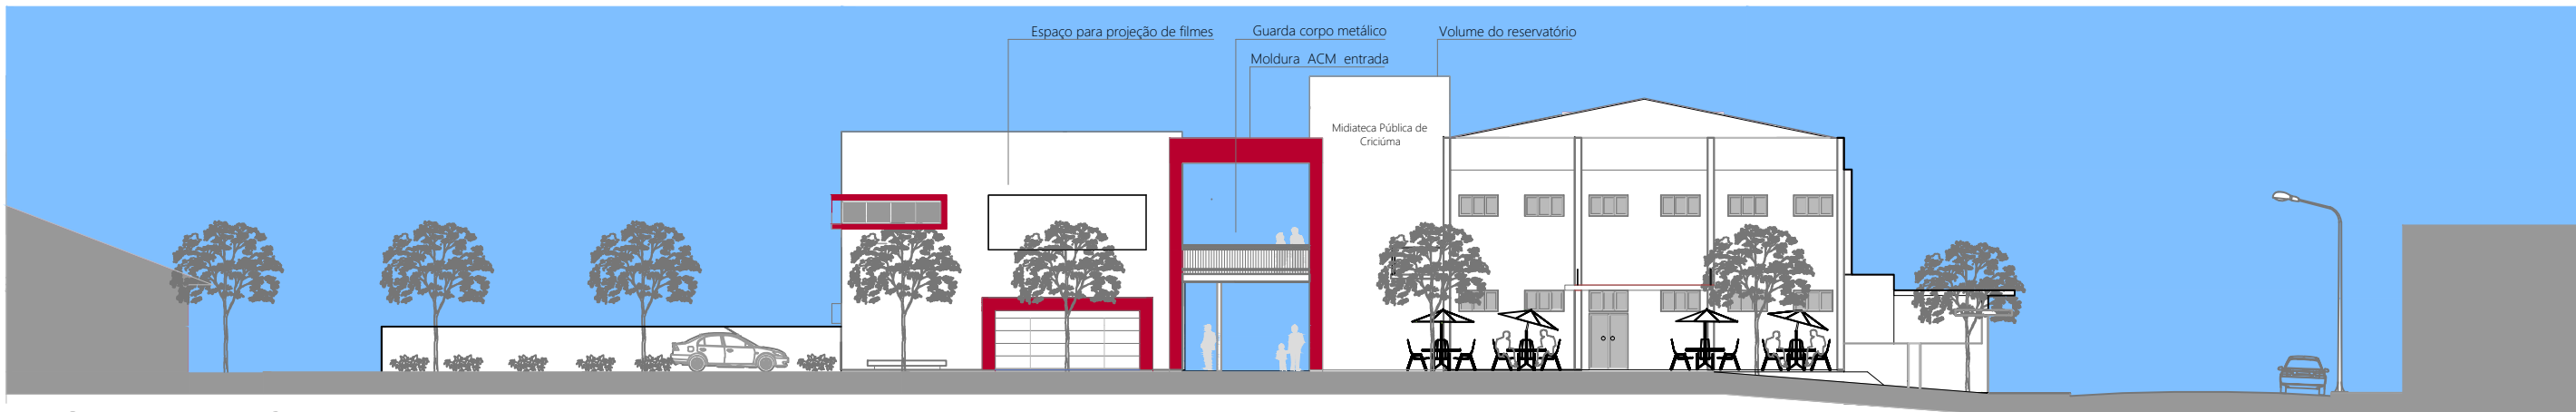

FACHADA LESTE

Escala: 1/250

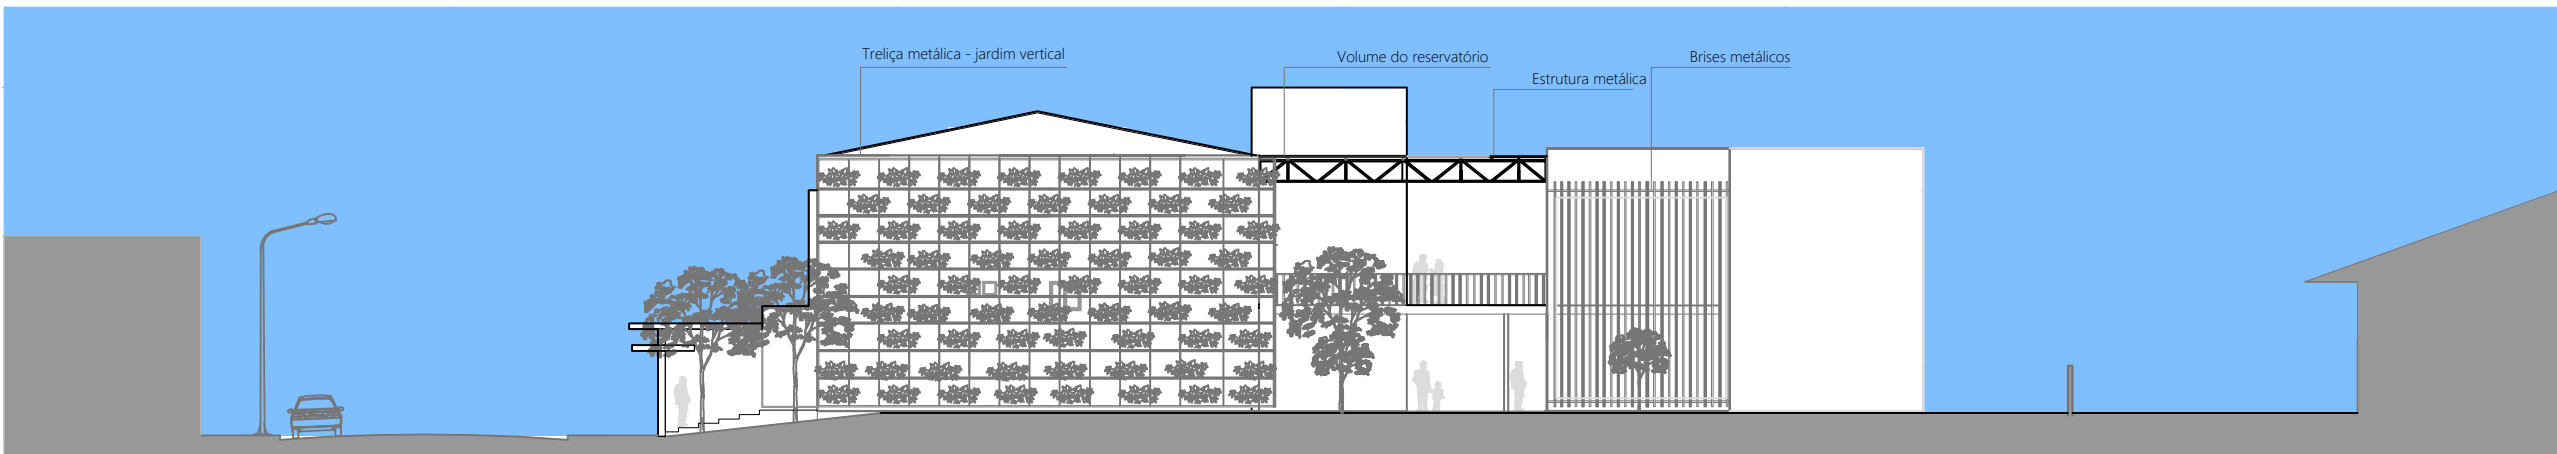

FACHADA OESTE

Escala: 1/250



PERSPECTIVA 1 DO EDIFÍCIO EXISTENTE



PERSPECTIVA 2 DO EDIFÍCIO EXISTENTE



PERSPECTIVA 3 DO CONJUNTO

MIDiateca Pública de Criciúma

Requalificação, cultura e inclusão

UNIVERSIDADE DO EXTREMO SUL CATARINENSE - UNESC
ARQUITETURA E URBANISMO 10ª FASE
TRABALHO DE CONCLUSÃO DE CURSO - TCC II.

ACADÊMICA: Maria Albertina Rosa
PROFESSOR ORIENTADOR: Lucas Sabino Dias
DATA: 01/ 12/2015.



Prancha: