


BLOCO GASTRONÔMICO - ESC 1:125

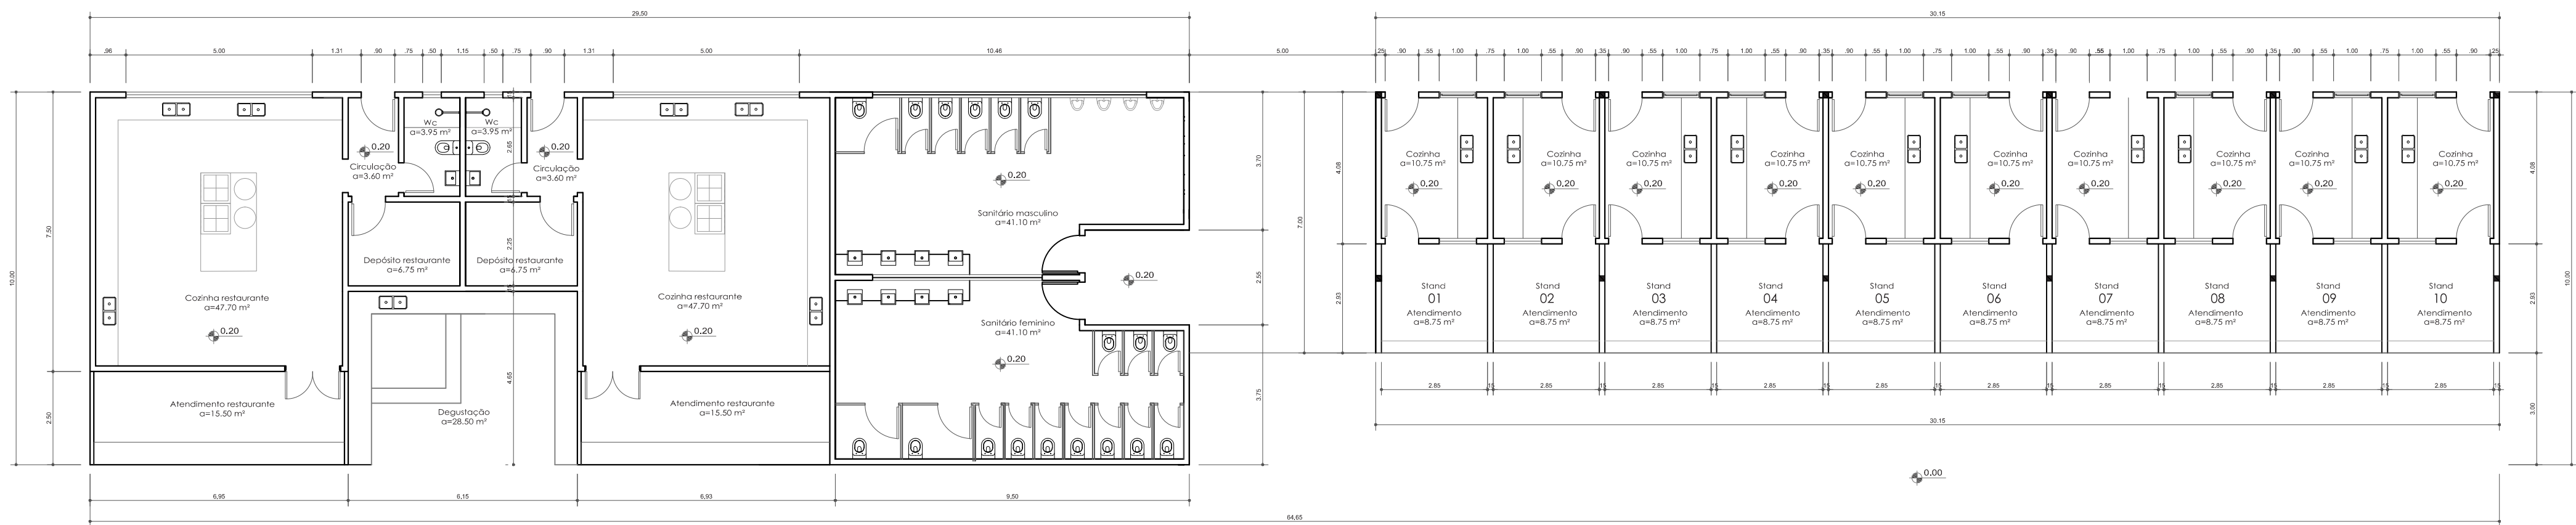


VISTAS DOS BLOCOS GASTRONÔMICOS




DETALHAMENTO DA ESTRUTURA DE COBERTURA

DET 01 - COBERTURA RETRÁTIL

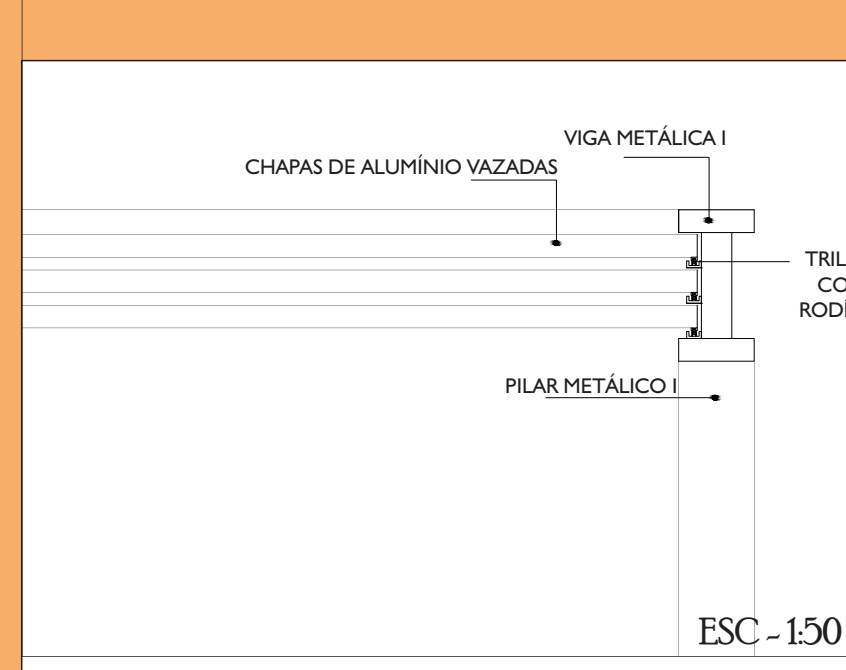

DET 02 - LIGAÇÃO DAS ESTRUTURAS

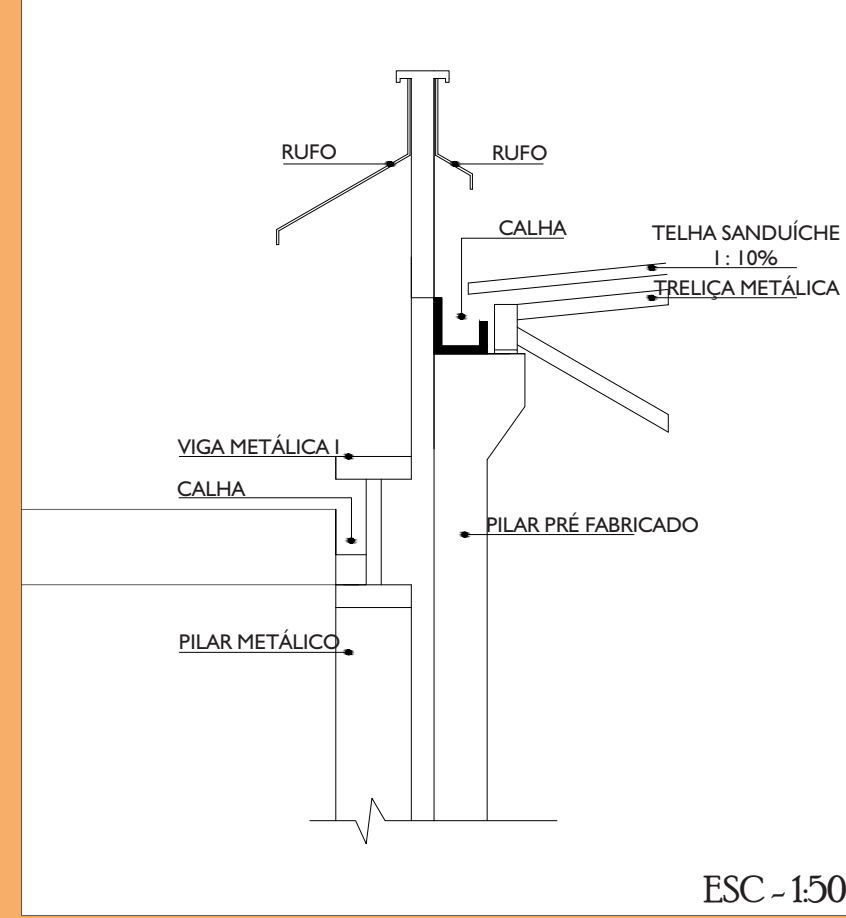

PRÇA GASTRONÔMICA

