





CORTE AA"
escala 1/250

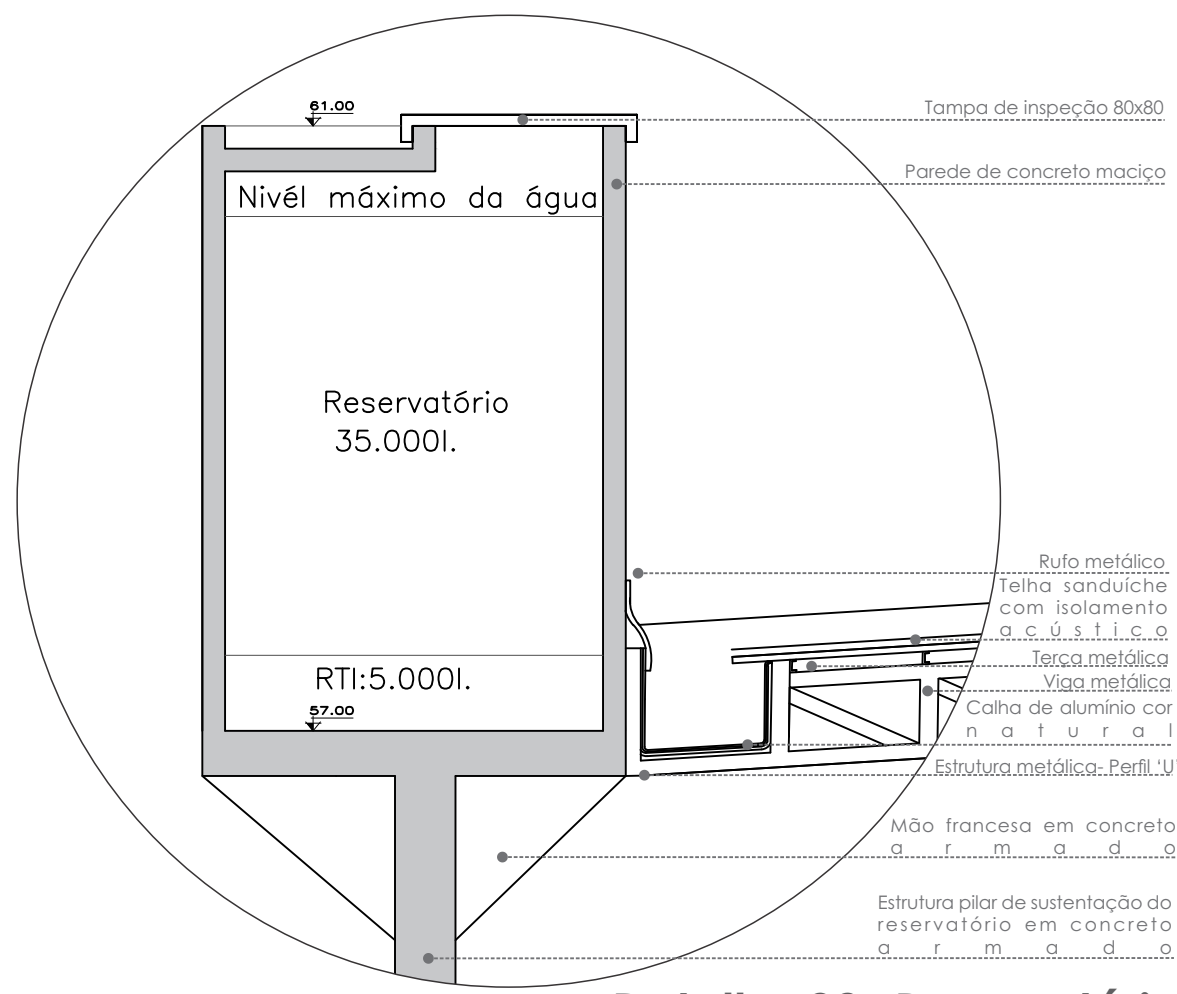


Detalhe 02- Reservatório
1/50



CORTE BB"
escala 1/250

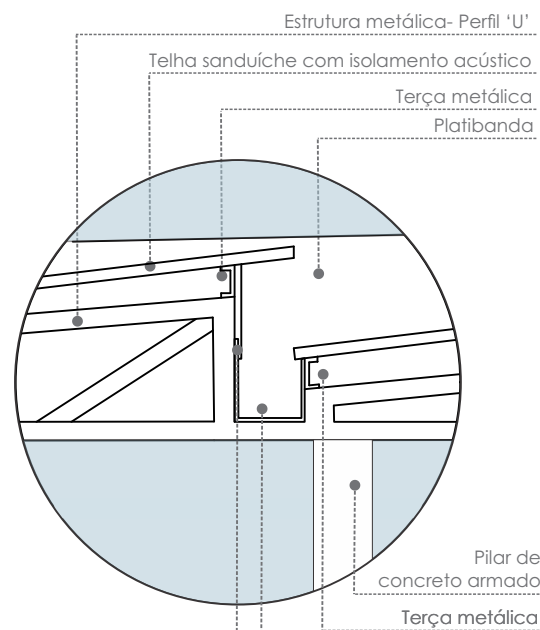


Detalhe 01- Cobertura
1/25

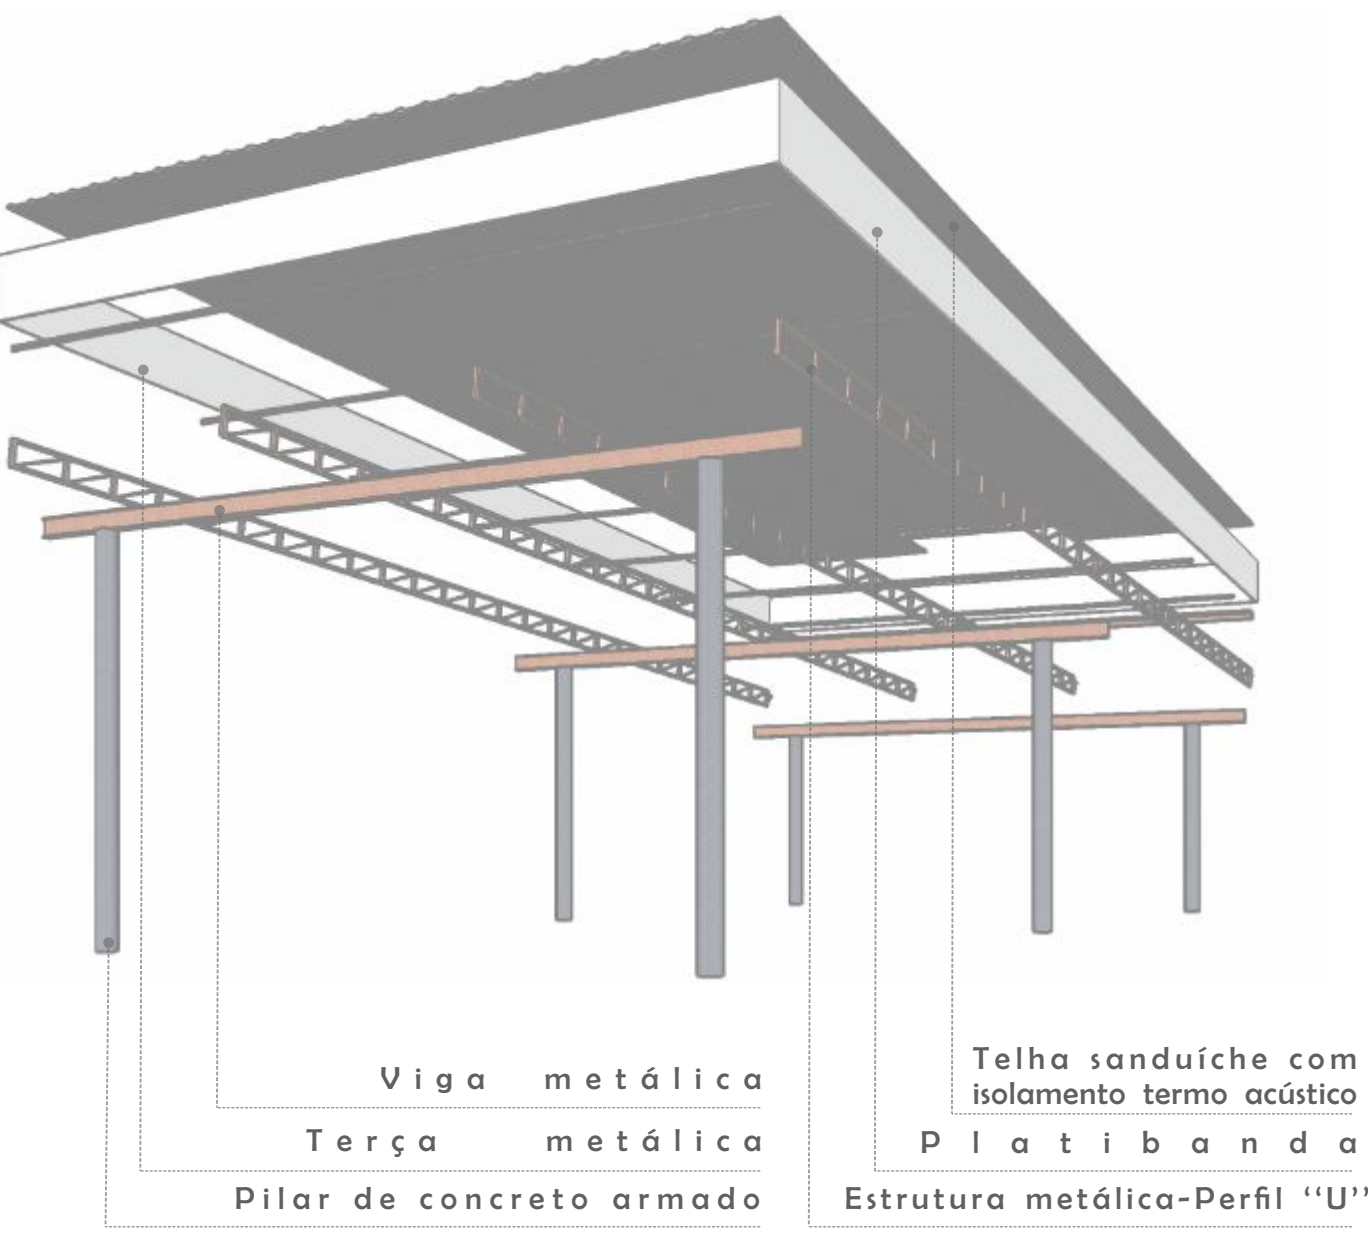

Esquema 3D cobertura da biblioteca
Sem escala



CORTE CC"
escala 1/250

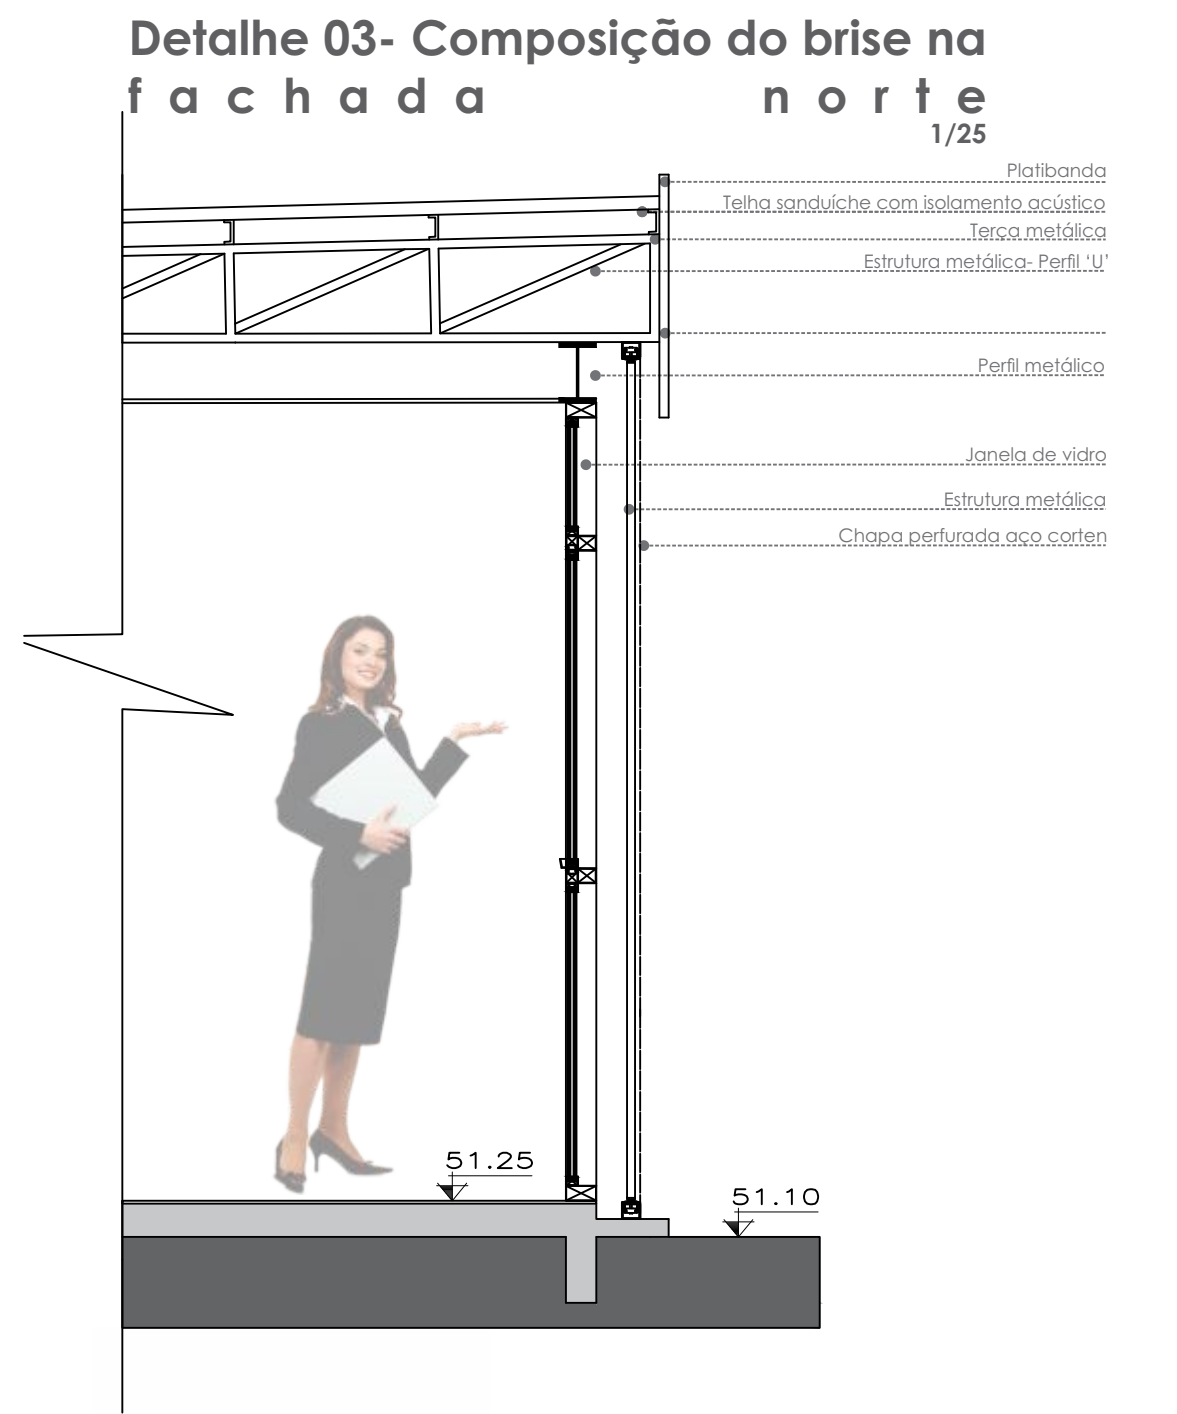

CORTE DD"
escala 1/250