



FACHADAS

detalhe do brise


Escala 1/100

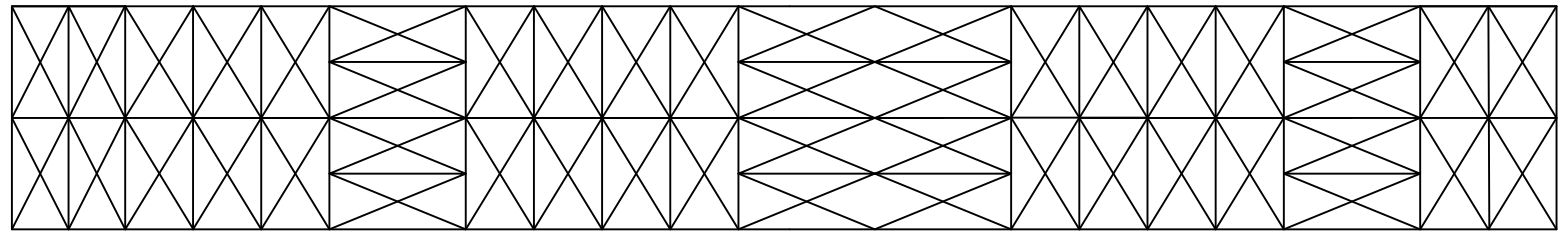

01- Composição de estrutura metálica em formato quadrado horizontal e vertical

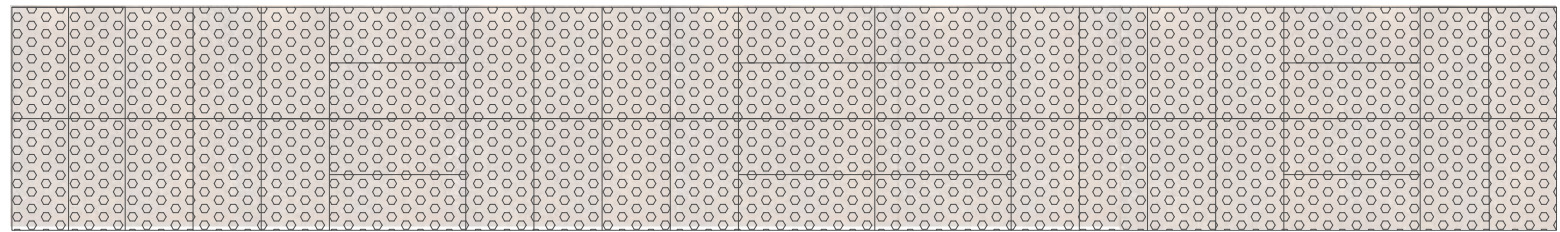

02- Composição da chapa de aço corten perfurada em círculos


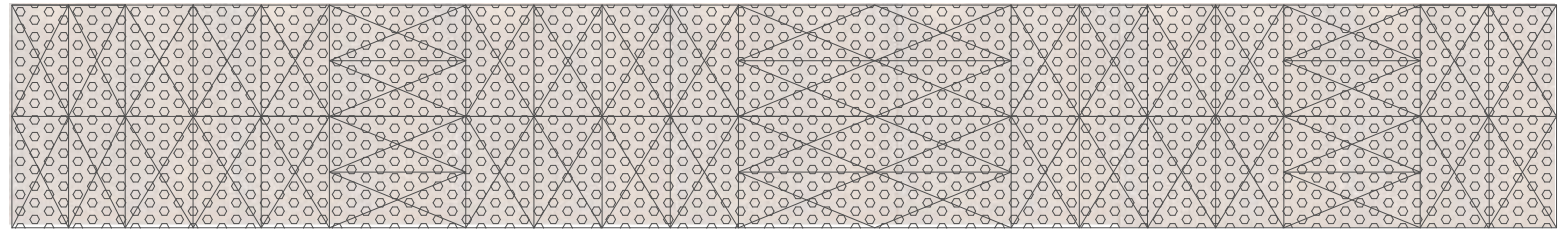


03- Composição do painel que servirá como brise


Detalhe do brise de aço corten



Perspectiva da fachada norte com acesso principal.

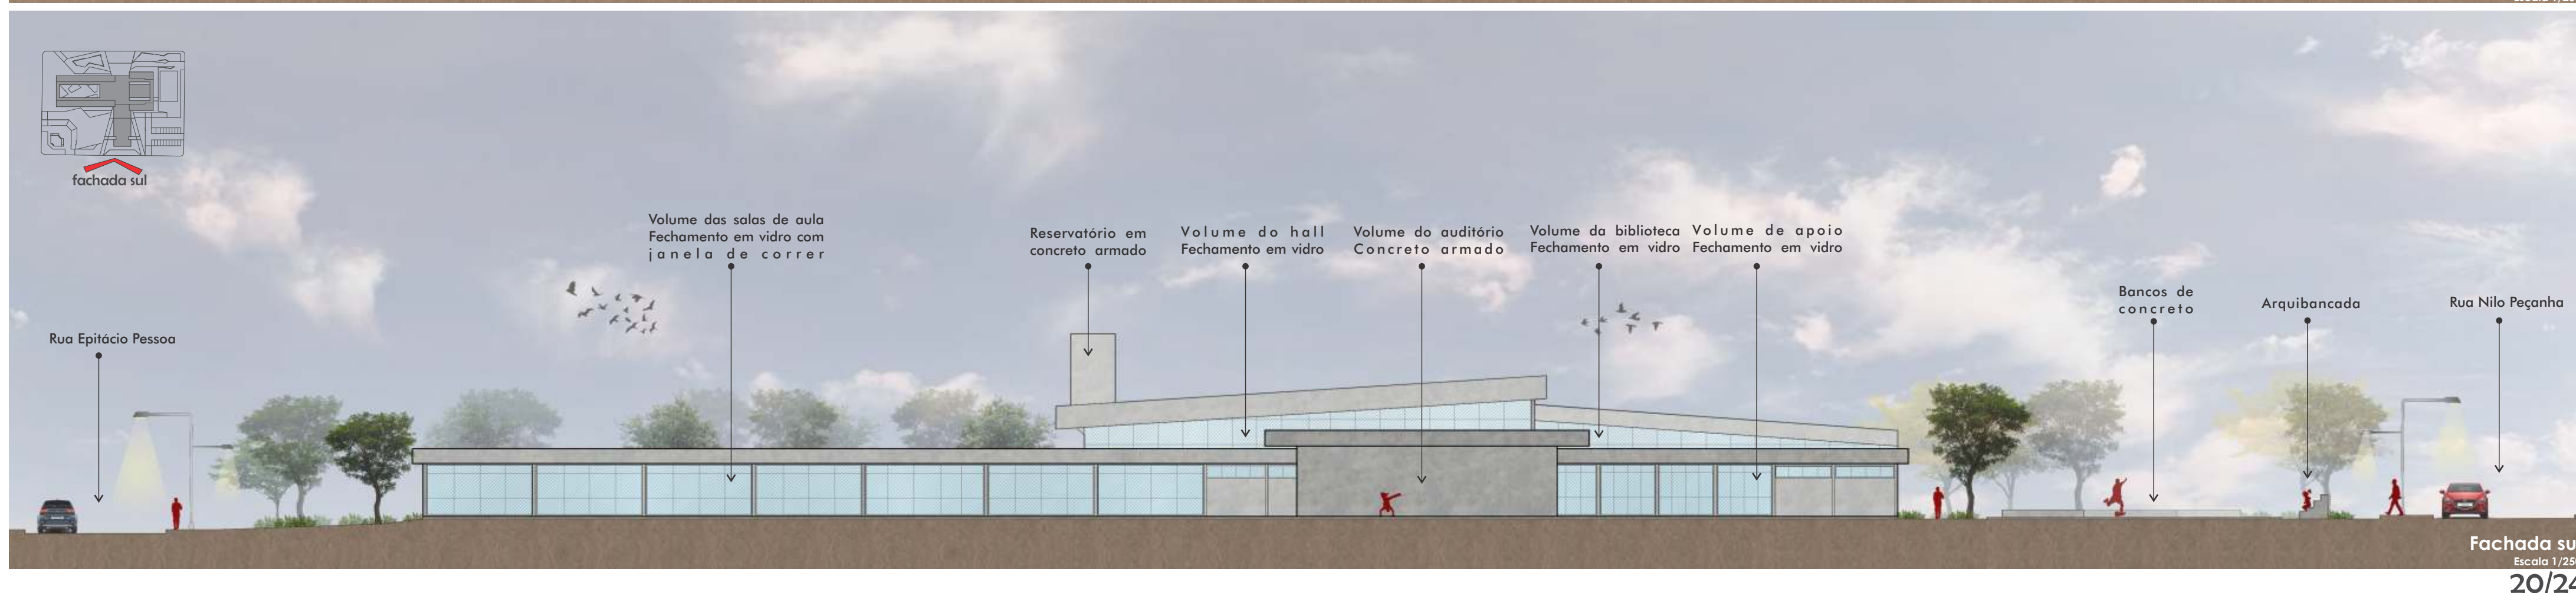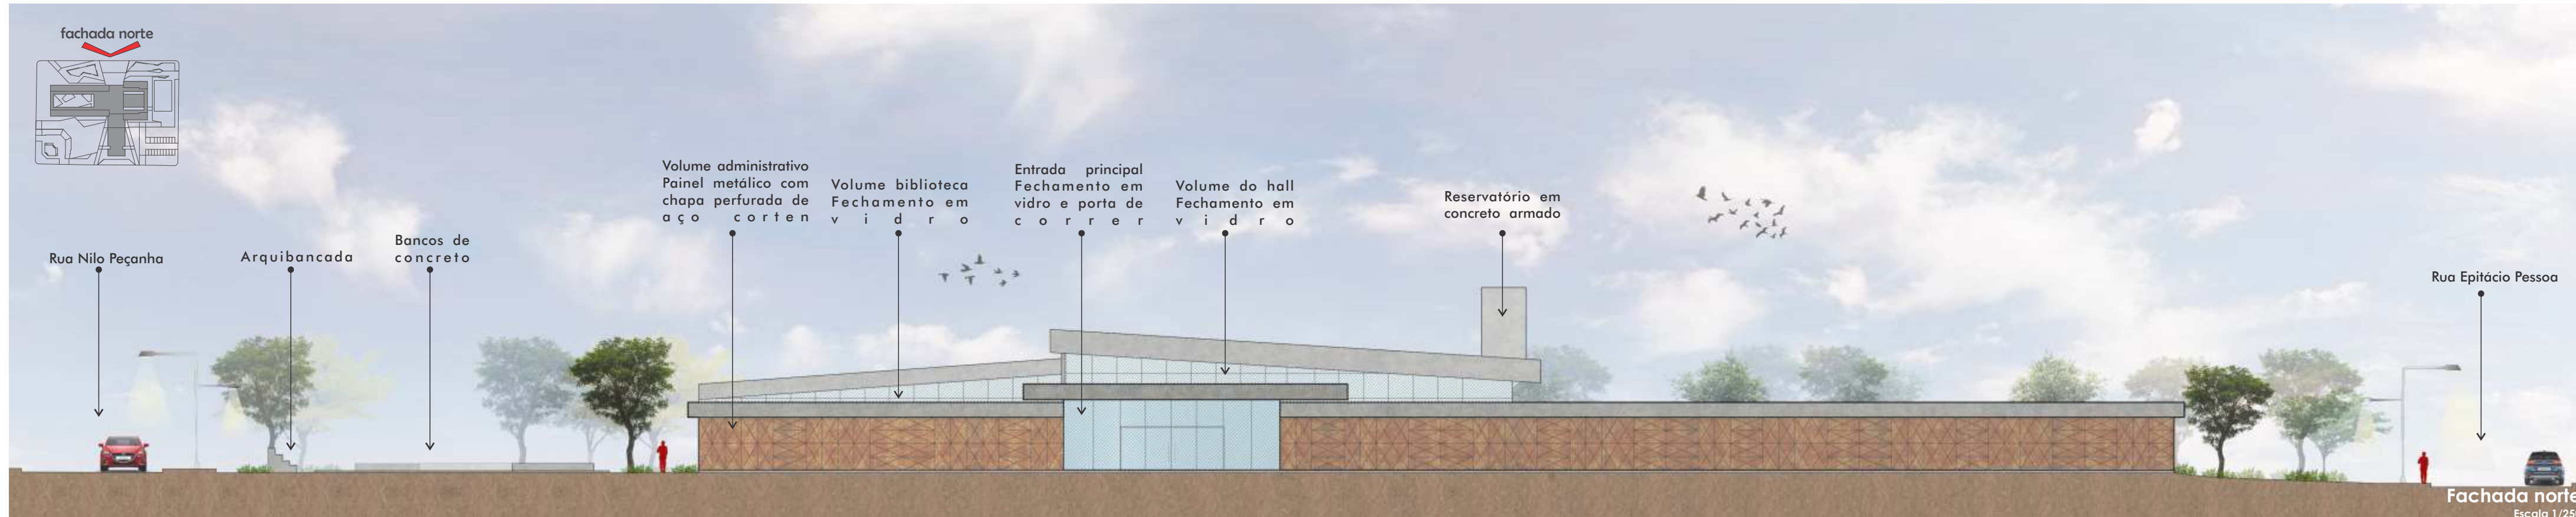


FACHADAS

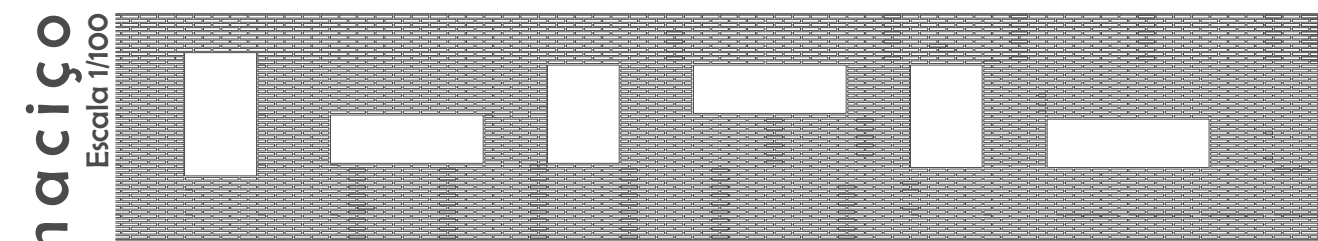

01- Tijolinho maciço cerâmico + elemento vazado



02- Composição da pintura grafitado

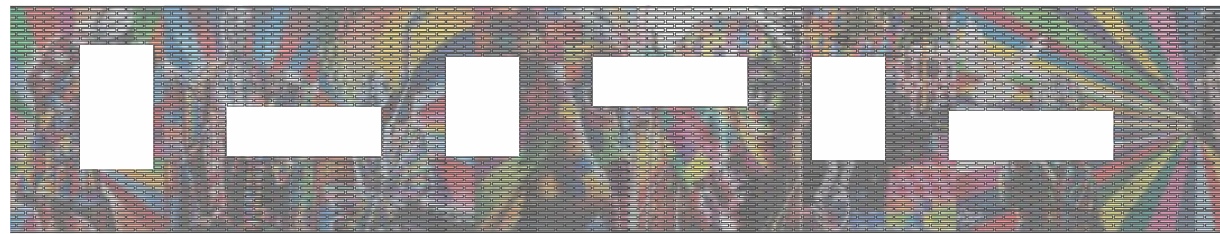

03- Composição do pintura sobre o revestimento cerâmico



PERSPECTIVA DA FACHADA SUL

