

4.2.3 DIRETRIZES

APÓS AS ANÁLISES REALIZADAS PODE-SE IDENTIFICAR ALGUMAS DIRETRIZES PARA A REQUALIFICAÇÃO DO ESPAÇO SER - SÃO LUDGERO

DIRETRIZES DE PROGRAMA

- INTERLIGAR A CIDADE E SEUS PRINCIPAIS PONTOS AO EQUIPAMENTO, A PARTIR DE UMA 'RELEITURA' DA ARQUITETURA PRESENTE NO MUNICÍPIO E TAMBÉM DE PASSEIOS E CICLOVIAS QUE PERMEIEM O RECORTE.
- INTEGRAR O ESPAÇO SER - SÃO LUDGERO CRIANDO UM SENTIDO DE UNIDADE, ATRAVÉS DE UMA RECONFIGURAÇÃO DO SISTEMA VIÁRIO, E UMA NOVA PROPOSTA DE CONEXÃO ENTRE OS EQUIPAMENTOS.
- REQUALIFICAR OS ESPAÇOS DO CLUBE COMUNITÁRIO SER - SÃO LUDGERO, AFIM DE RESGATAR A QUALIDADE E A IDENTIDADE DO LOCAL, OFERECENDO A POPULAÇÃO, DIFERENTES ATIVIDADES ESPORTIVAS, CULTURAIS, LAZER E ESTAR.
- REALIZAR INTERVENÇÃO QUE QUALIFIQUE CADA SETOR: **SETOR CAMPO** - QUALIFICAR PAISAGISMO PROPOR UM NOVA EDIFICAÇÃO PARA SEDE **SETOR GINÁSIO**: PAISAGISMO, ARRUAMENTO, **SETOR PISCINA**: AMPLIAÇÃO E INCLUSÃO DE NOVOS EQUIPAMENTOS, **SETOR SOCIAL**: PROPOSTA DE UMA NOVA EDIFICAÇÃO PARA O SALÃO.

DIRETRIZES DE PROJETO

- RELOCAR A SEDE DO CLUBE, DERRUBANDO TODO O MURO EXISTENTE, FACILITANDO O ACESSO AO CAMPO E TAMBÉM A TODA A PARTE ADMINISTRATIVA, ALÉM DE INCLUIR NOVOS ESPAÇOS COMO AUDITÓRIO, SALAS MULTIUSO E APOIO AO CAMPO, AFIM DE ORGANIZAR E MELHOR APROVEITAR ESSA ÁREA.
- FECHAR RUA LOCAL ENTRE O SETOR GINÁSIO E O SETOR AQUÁTICO, AFIM DE TRAZER UMA CONEXÃO ENTRE OS EQUIPAMENTOS DA SOCIEDADE.
- REMODELAR A RUA QUE DIVIDE O RECORTE, SEM FECHÁ-LA, MAS VALORIZANDO O USO DO PEDESTRE ATRAVÉS DO ALARGAMENTO DOS PASSEIOS, ESPAÇOS DE ESTAR, CICLOVIA, TRAFFIC CALM, ENTRE OUTROS, DE MODO A REFORÇAR AINDA MAIS A CONEXÃO DOS EQUIPAMENTOS.
- AMPLIAR A ÁREA DO SETOR AQUÁTICO, PARA A IMPLANTAÇÃO DE NOVOS EQUIPAMENTOS QUE SE FAZEM NECESSÁRIO NO PROGRAMA DO CLUBE, A PARTIR DA DEMOLIÇÃO E CONTRUÇÃO DE UM NOVO EDIFÍCIO PARA EVENTOS SOCIAIS.
- CONECTAR OS EQUIPAMENTOS DO CLUBE ATRAVÉS DA MATERIALIDADE E DE ELEMENTOS CARACTERÍSTICOS.

4- PARTIDO

4.2.4 PROPOSTA DE ZONEAMENTO

LEGENDA

- 01 - SEDE
- 02 - ARQUIBANCADAS
- 03 - SALAS DE FESTA/
CHURRASQUEIRAS (4)
- 04 - GINÁSEO POLIESPORTIVO
- 05 - COMPLEXO AQUÁTICO
- 06 - SALÃO DE EVENTOS
- 07 - ESTACIONAMENTO
- CICLOVIA
- FAIXA DE SERVIÇO

ALTERAÇÕES

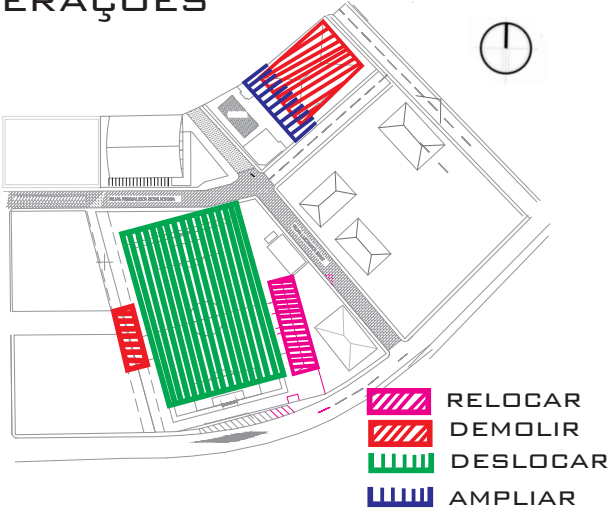


FIG 40, MODIFICAÇÕES PROPOSTA, MODIFICADO PELA AUTORA, S/ ESCALA



FIG 41, ZONEAMENTO PROPOSTO SER SÃO LUDGERO, MODIFICADO PELA AUTORA, S/ ESCALA

4.2.5 FLUXOS PROPOSTOS

LEGENDA

- 01 - SEDE
 - 02 - ARQUIBANCADAS
 - 03 - SALÃO DE FESTAS/
CHURRASQUEIRA
 - 04 - GINÁSIO POLIESPORTIVO
 - 05 - COMPLEXO AQUÁTICO
 - 06 - SALÃO DE EVENTOS
-  ACESSOS PRINCIPAIS
-  ACESSOS SECUNDÁRIOS


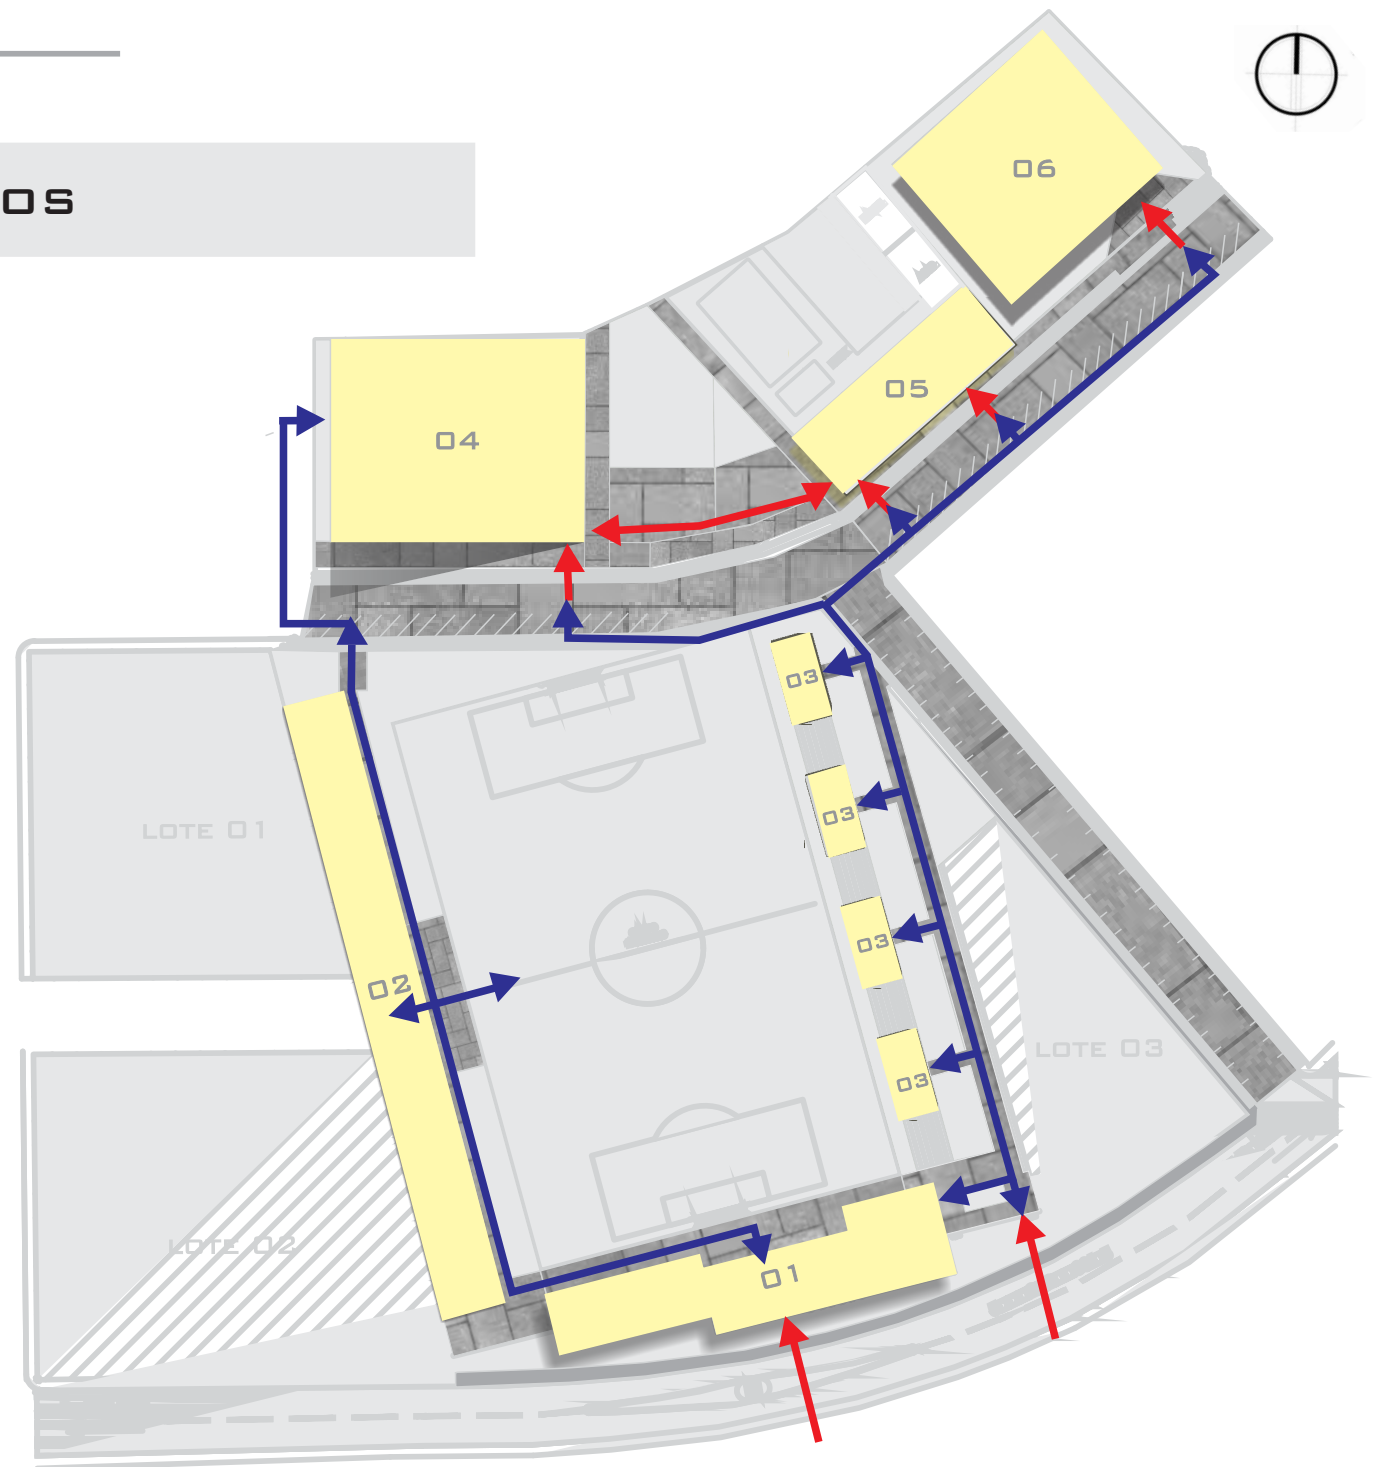


FIG 42 FLUXOGRAMA PROPOSTO, MODIFICADO PELA AUTORA, S/ ESCALA

4.2.6 FLUXOGRAMA PROPOSTO

APÓS DEFINIR O NOVO PROGRAMA DE NECESSIDADES, CRIOU-SE UM FLUXOGRAMA FUNCIONAL PARA OS NOVOS ESPAÇOS DO CLUBE.

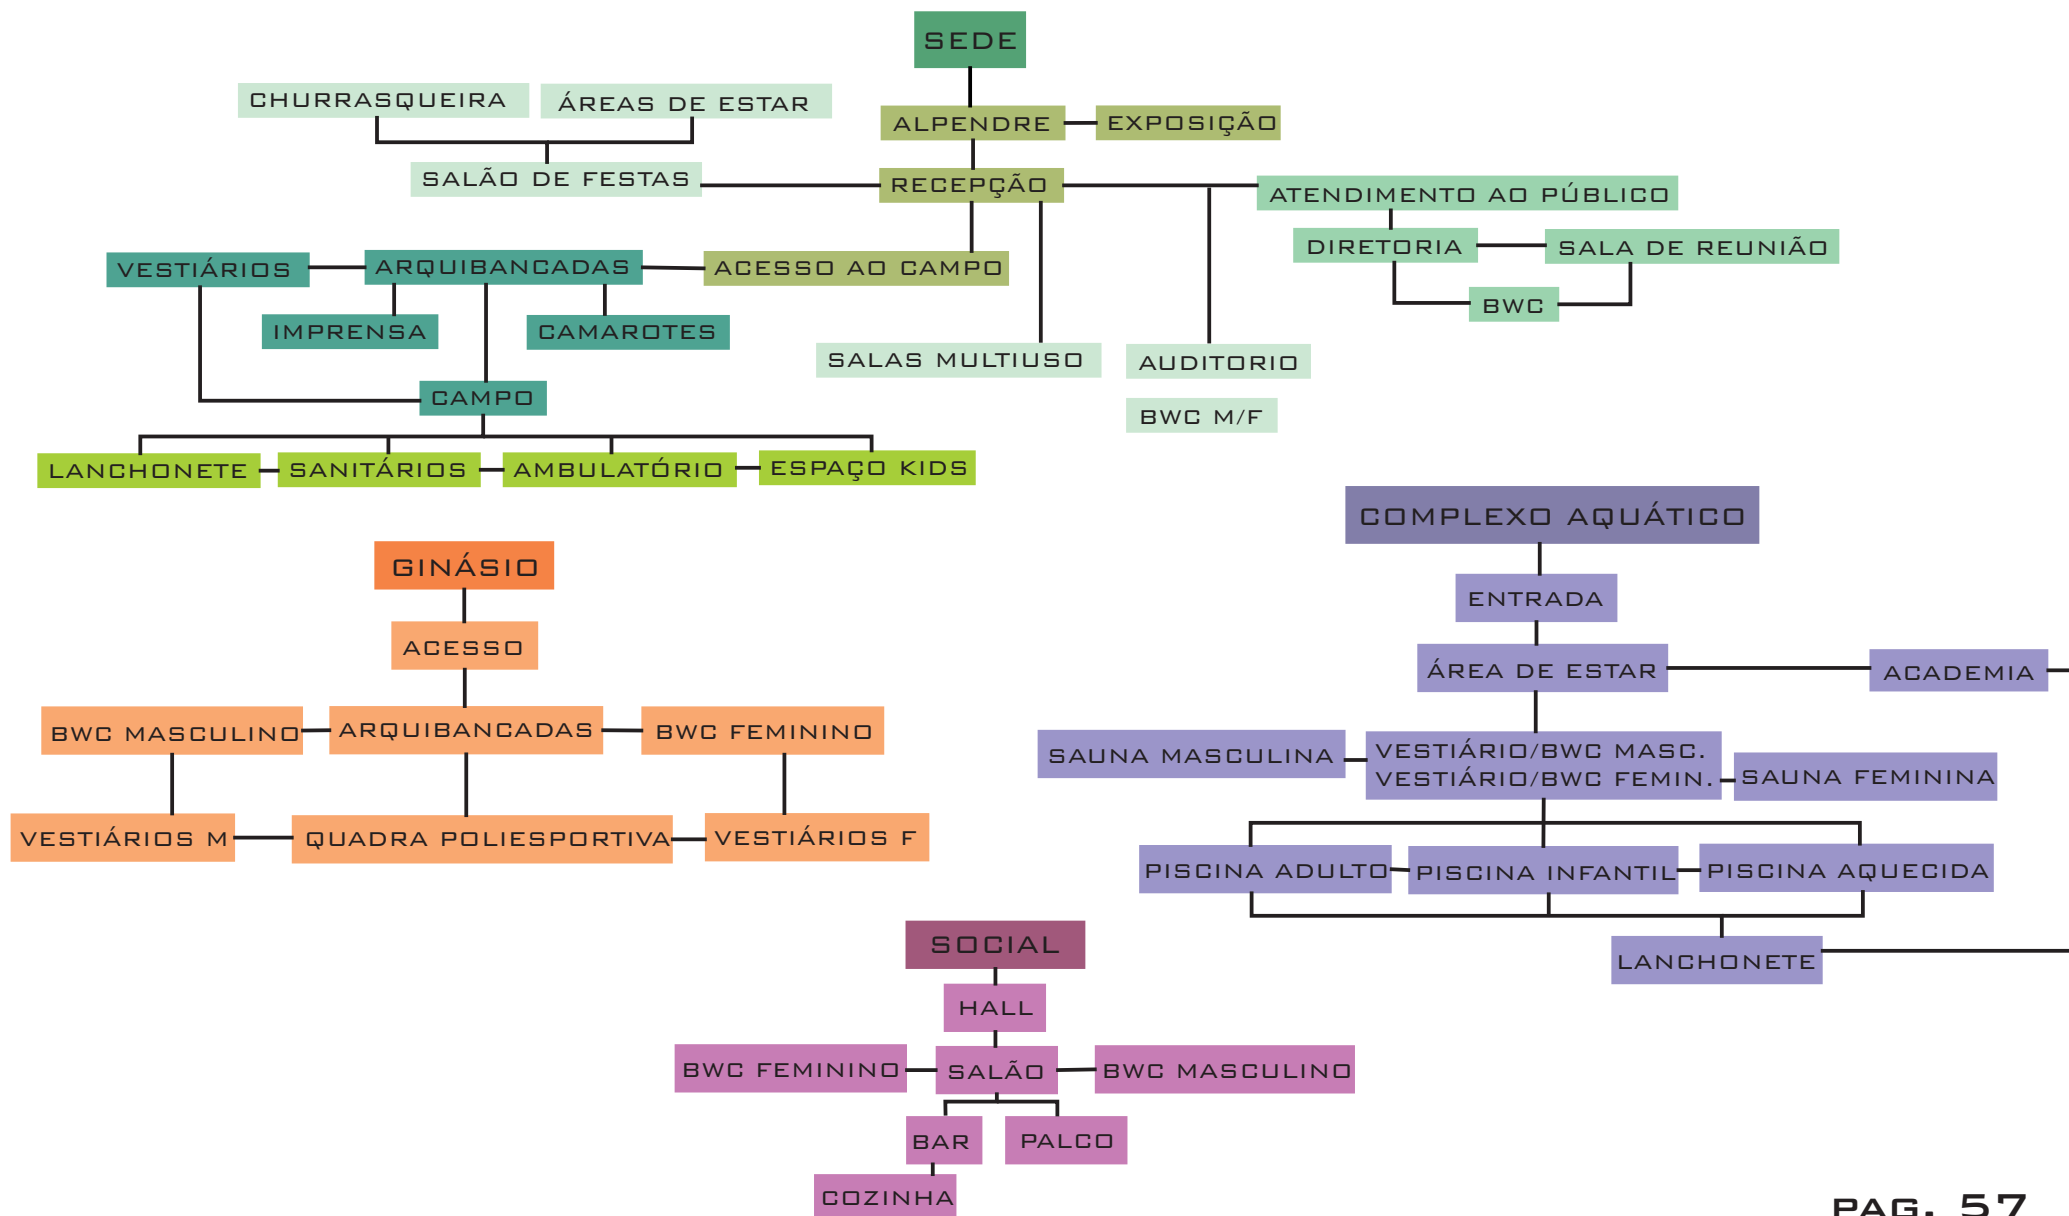

4.2.7 SETORIZAÇÃO PROPOSTA

LEGENDA

SETOR CAMPO

- | | |
|----------------|----------------|
| ENTRADA/HALL | CIRCULAÇÃO |
| AUDITÓRIO | ARQUIBANCADAS |
| ADMINISTRATIVO | CAMAROTES |
| SANITÁRIOS | IMPrensa |
| SALAS MULTIUSO | SALA DE FESTAS |
| AMBULATÓRIO | PERGOLADO |
| BRINQUEDOTECA | CAMPO |
| LANCH/ COZ | |

SETOR PISCINA

- | |
|-----------------|
| ENTRADA/HALL |
| ESPAÇO DE ESTAR |
| PISCINA |
| SANIT/ VEST |
| LANCH/COZ |
| SAUNA |
| ACADEMIA |

SETOR SOCIAL

- | |
|--------------|
| HALL |
| BAR/ COZINHA |
| SALÃO |
| PALCO |
| BWC |


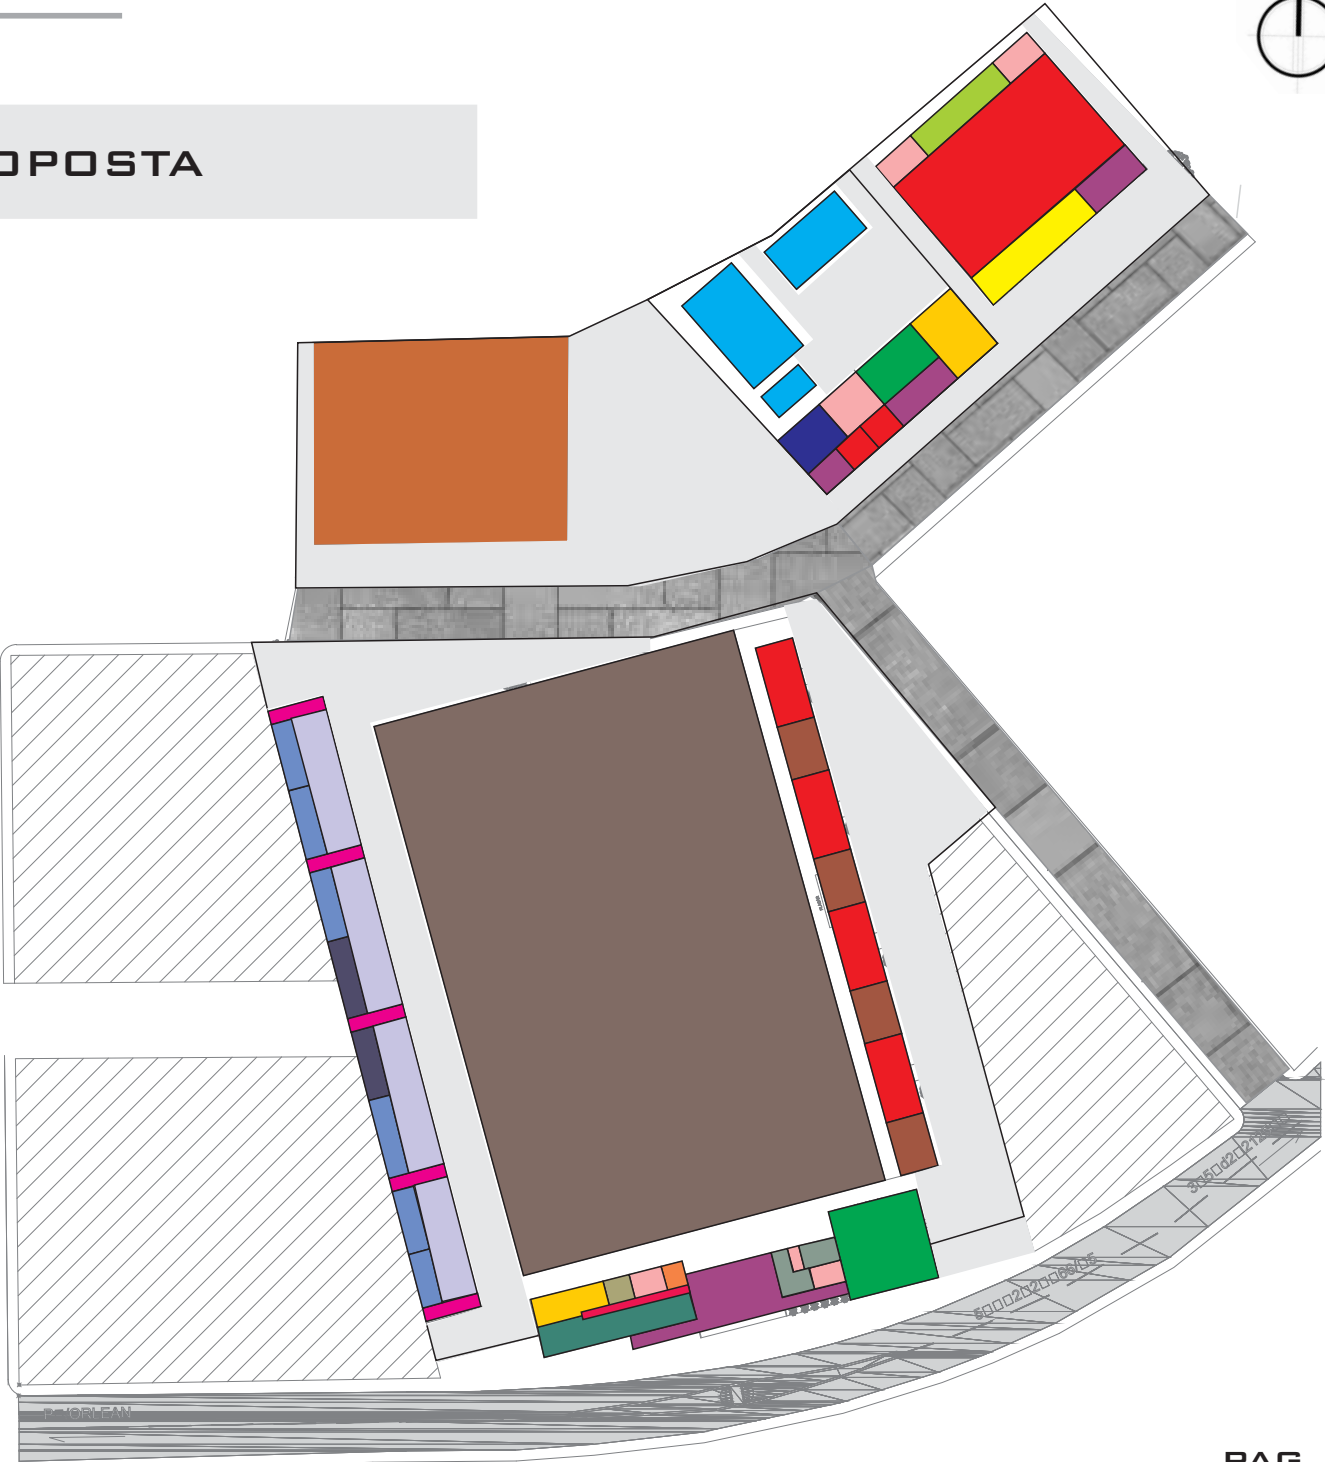


FIG 43, SETORIZAÇÃO PROPOSTA, MODIFICADO PELA AUTORA, S/ ESCALA

4- PARTIDO

4.2.8 SÍNTESE PROPOSTA

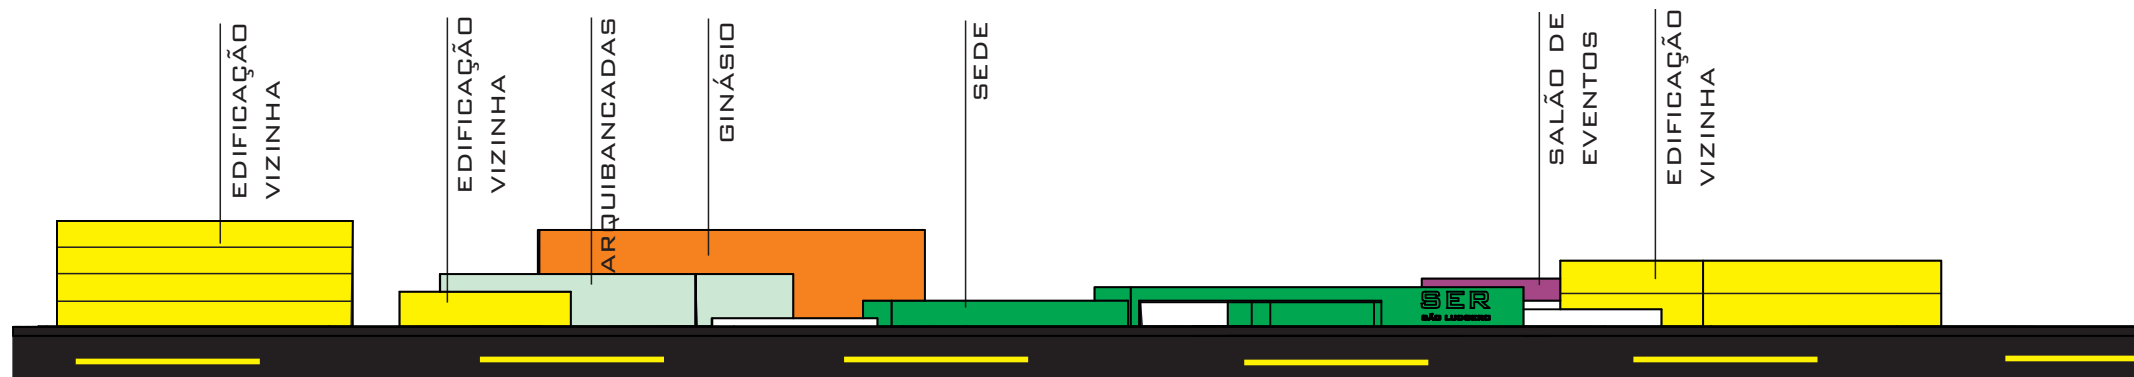


VISTA AVENIDA CENTENÁRIO

POR SE TRATAR DE UMA CONSTRUÇÃO DE GRANDE PORTE, PROCURA-SE TRABALHAR COM ELEMENTOS QUE TRAGAM HORIZONTALIDADE, PARA QUE A EDIFICAÇÃO SEJA O MAIS SUAVE POSSÍVEL SEM AGREDIR A ESCALA DA CIDADE.

AS FACES PRINCIPAIS DOS EQUIPAMENTOS É VOLTADA PARA O SUL, O QUE PERMITE O USO DE FACHADAS DE VIDRO, TRAZENDO UMA CONEXÃO ENTRE O ESPAÇO INTERIOR E O EXTERIOR.

RELOCAR A SEDE DO CLUBE, DERRUBANDO TODO O MURO EXISTENTE, FACILITANDO O ACESSO AO CAMPO E TAMBÉM A TODA A PARTE ADMINISTRATIVA, ALÉM DE INCLUIR NOVOS ESPAÇOS COMO AUDITÓRIO, SALAS MULTIÚSO E APOIO AO CAMPO, AFIM DE ORGANIZAR E MELHOR APROVEITAR ESSA ÁREA.

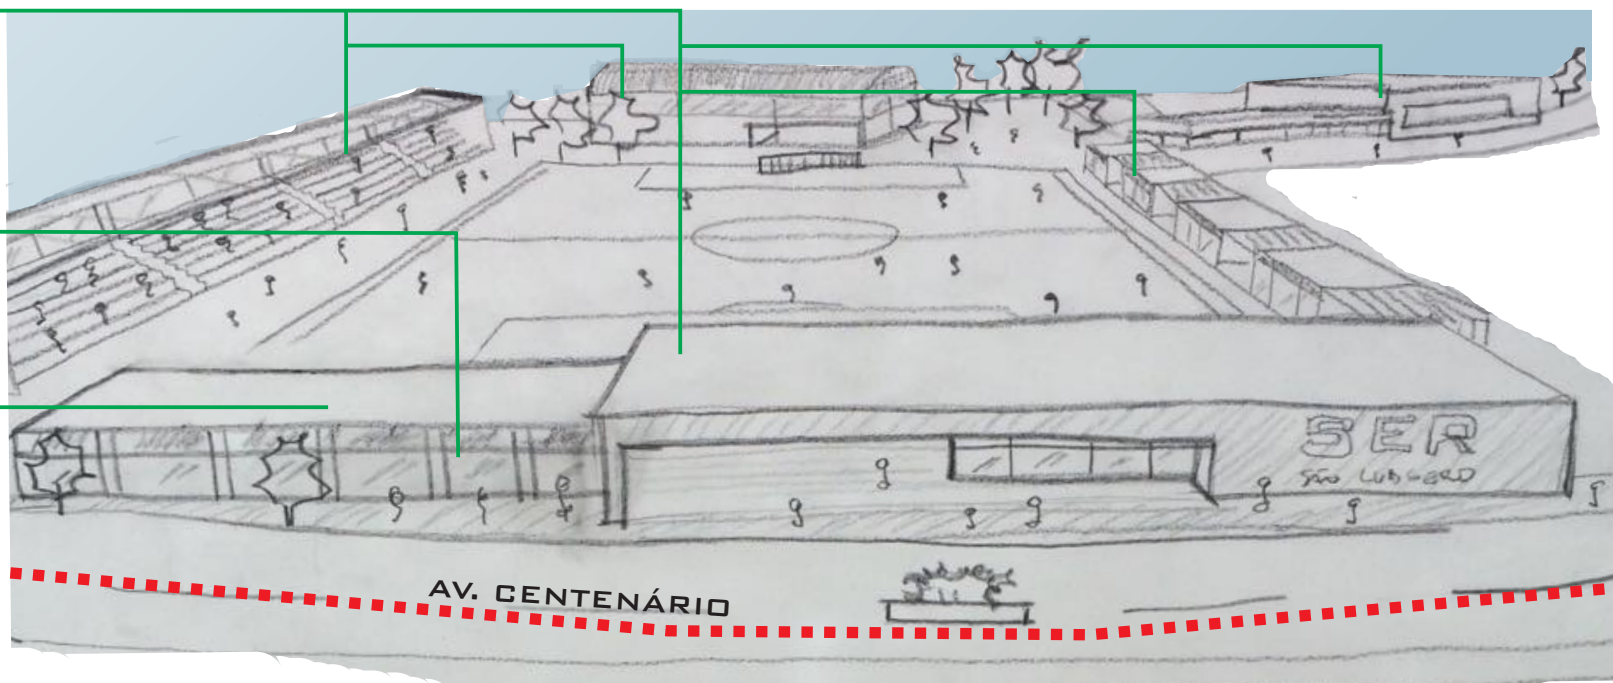


CROQUÍ PROPOSTA SER SÃO LUDGERO

SÍNTESE PROPOSTA

FECHAMENTO EM 'PORTÕES VERDES' QUE SEJAM PERMEÁVEIS A VISTA DOS TRANSEUNTES. PODENDO SEREM ABERTOS OU FECHADOS DE ACORDO COM A NECESSIDADE DO EVENTO OU SITUAÇÃO.

REMODELAR A RUA QUE DIVIDE O RECORTE, SEM FECHÁ-LA, MAS VALORIZANDO O USO DO PEDESTRE ATRAVÉS DO ALARGAMENTO DOS PASSEIOS, ESPAÇOS DE ESTAR, CICLOVIA, TRAFFIC CALM, ENTRE OUTROS, DE MODO A REFORÇAR AINDA MAIS A CONEXÃO DOS EQUIPAMENTOS.

FECHAMENTO DA RUA LOCAL ENTRE O SETOR GINÁSIO E O SETOR AQUÁTICO, AFIM DE TRAZER UMA CONEXÃO ENTRE OS EQUIPAMENTOS DA SOCIEDADE.

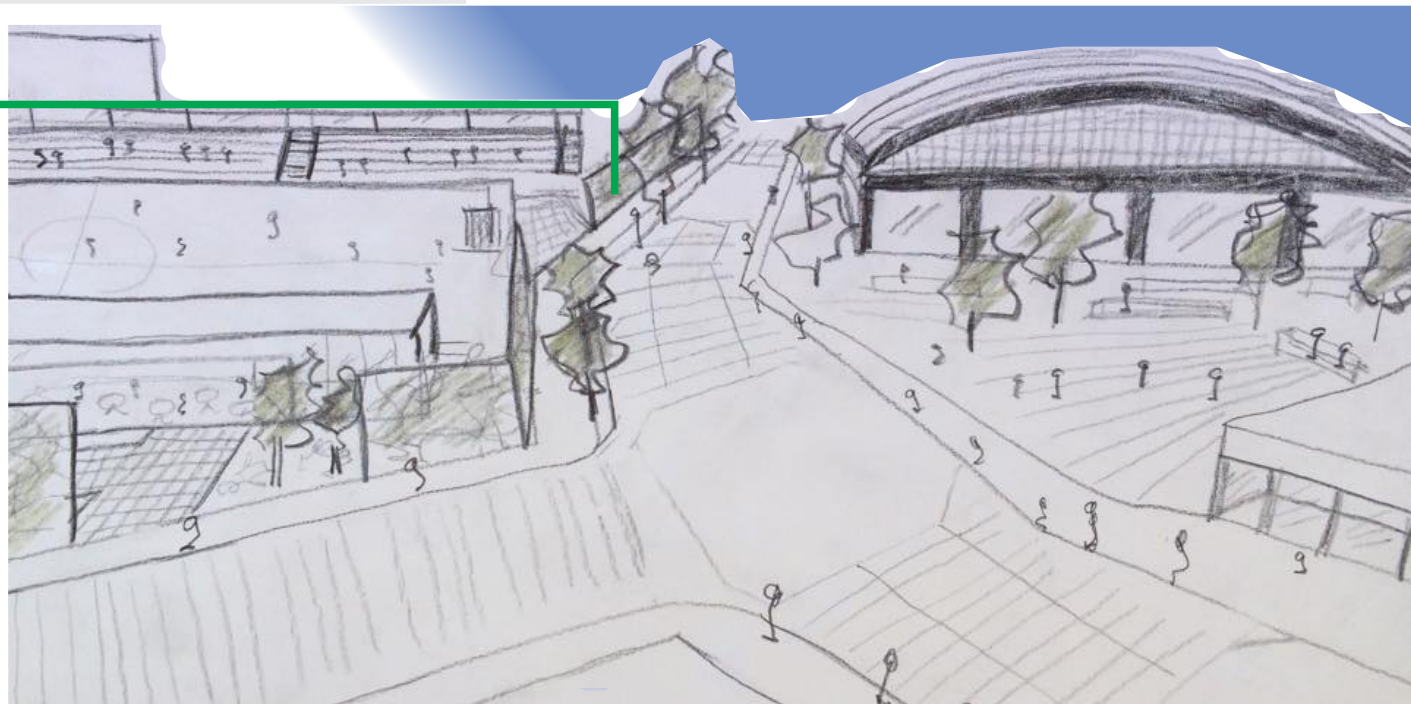

CONECTAR OS EQUIPAMENTOS DO CLUBE ATRAVÉS DA MATERIALIDADE E DE ELEMENTOS CARACTERÍSTICOS.

AMPLIAR A ÁREA DO SETOR AQUÁTICO, PARA A IMPLANTAÇÃO DE NOVOS EQUIPAMENTOS QUE SE FAZEM NECESSÁRIO NO PROGRAMA DO CLUBE, A PARTIR DA DEMOLIÇÃO E CONTRUÇÃO DE UM NOVO EDIFÍCIO PARA EVENTOS SOCIAIS.

5- BIBLIOGRAFIAS

MARCELINO, NELSON CARVALHO; BARBOSA, FELIPE SOLIGO; MARIANO, STEPHANIE HELENA, **AS CIDADES E OS ACESSOS AOS ESPAÇOS E EQUIPAMENTOS DE LAZER**, UNIVERSIDADE METODISTA DE PIRACICABA.

ROLNIK, RAQUEL; **O LAZER HUMANIZA O ESPAÇO URBANO**, IN: SESC SP. (ORG.). LAZER NUMA SOCIEDADE GLOBALIZADA. SÃO PAULO: SESC SÃO PAULO/WORLD LEISURE, 2000.

AQUINO, CÁSSIO ADRIANO BRAZ, MARTINS, JOSÉ CLERTON DE OLIVEIRA, **ÓCIO , LAZER E TEMPO LIVRE NA SOCIEDADE DO CONSUMO E DO TRABALHO**, REVISTA MAL-ESTAR E SUBJETIVIDADE – FORTALEZA – VOL. VII – Nº 2 – P. 479-500 – SET/2007.

FILLA, DOUGLAS, EMMER, MARISA, **REVITALIZAÇÃO URBANA EM PEQUENAS CIDADES**, IRATI –PR, 2007.

CARVALHO, POMPEU DE FIGUEIREDO, FRANCISCO, JOSÉ E BRAGA, ROBERTO, **REVITALIZAÇÃO DE PRAÇAS E JARDINS NAS ÁREAS CENTRAIS DE CIDADES MÉDIAS PAULISTAS**,

> [HTTP://WWW.RC.UNESP.BR/IGCE/PLANEJAMENTO/PUBLICACOES/TEXTOSPDF/POMPEU05.PDF](http://www.rc.unesp.br/igce/planejamento/publicacoes/textospdf/pompeu05.pdf)<

ACESSADO EM 05/04/2015.

FREIRE, TERESA, **ÓCIO E TEMPO LIVRE PERSPECTIVAR O LAZER PARA O DESENVOLVIMENTO**, UNIVERSIDADE DO MINHO, 2001.

CERUTTI, MAURÍCIO, **CONEXÕES URBANAS E EQUIPAMENTO DE LAZER NA CIDADE DE CONCÓRDIA**, O LAZER NAS CIDADES, UNESC, 2013