


13 FACHADAS



01 FACHADA LESTE  
ESCALA: 1:250

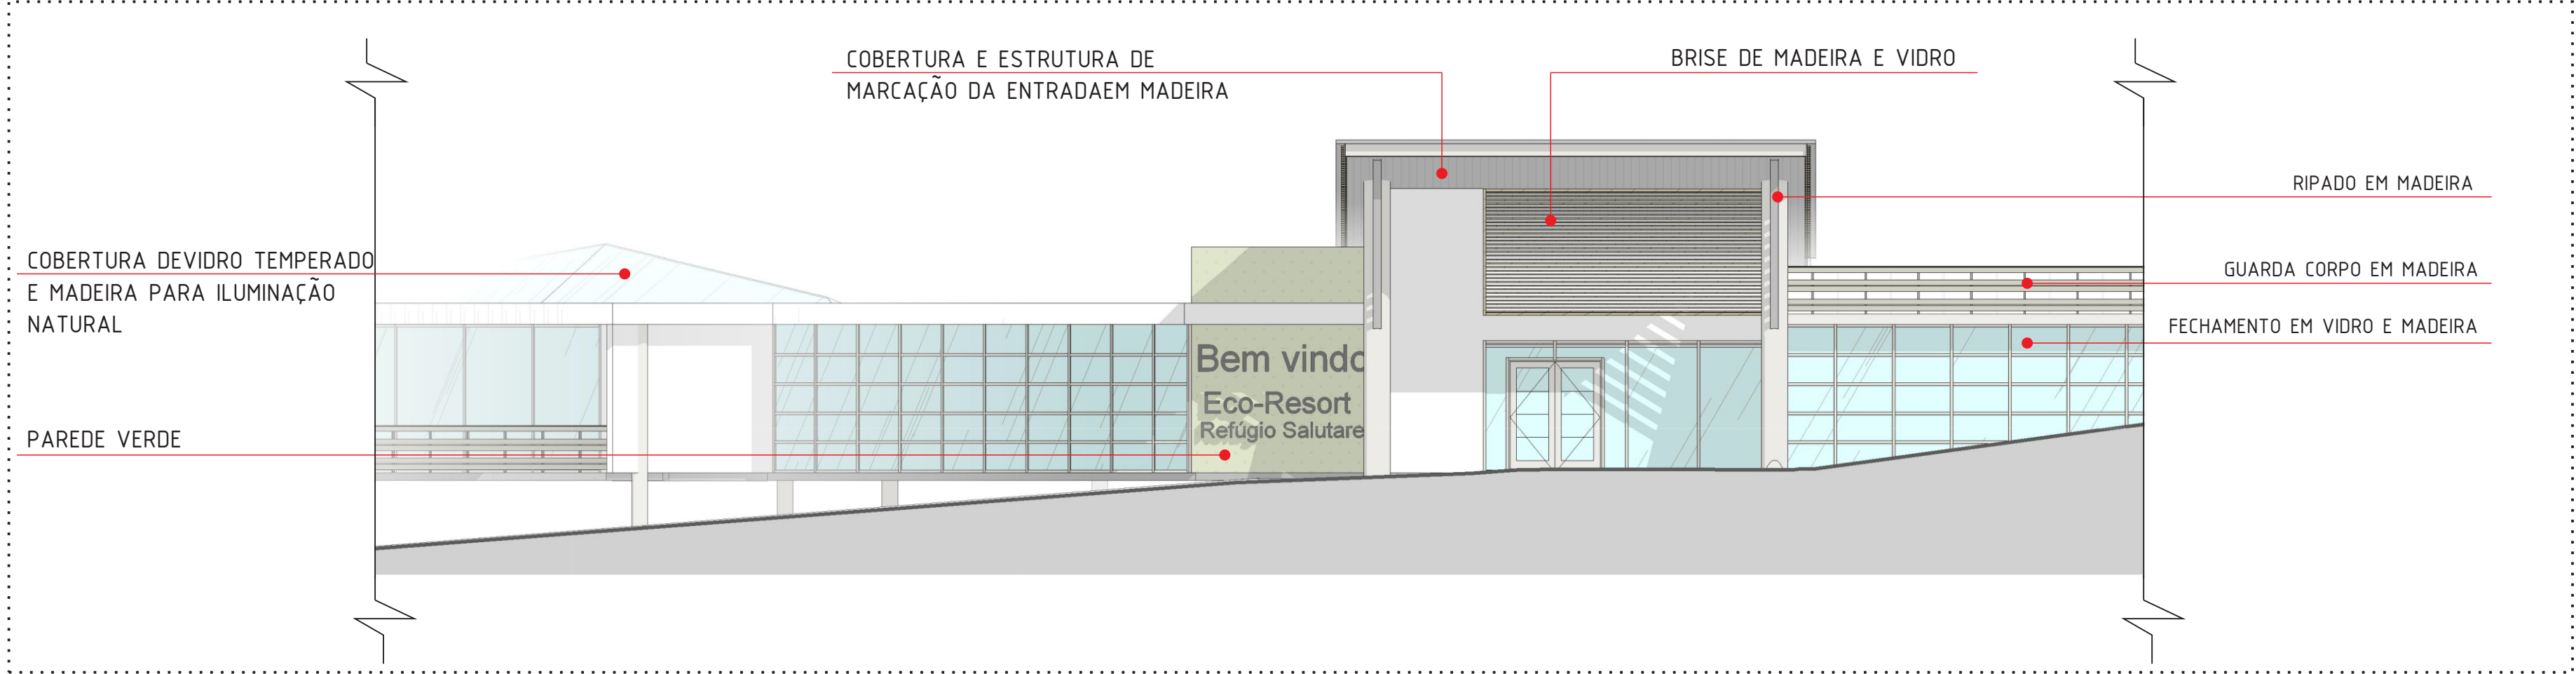


01 DETALHAMENTO - FACHADA LESTE  
ESCALA: 1:100




01 Imagem Altura do Observador



01 Imagem aérea implantação

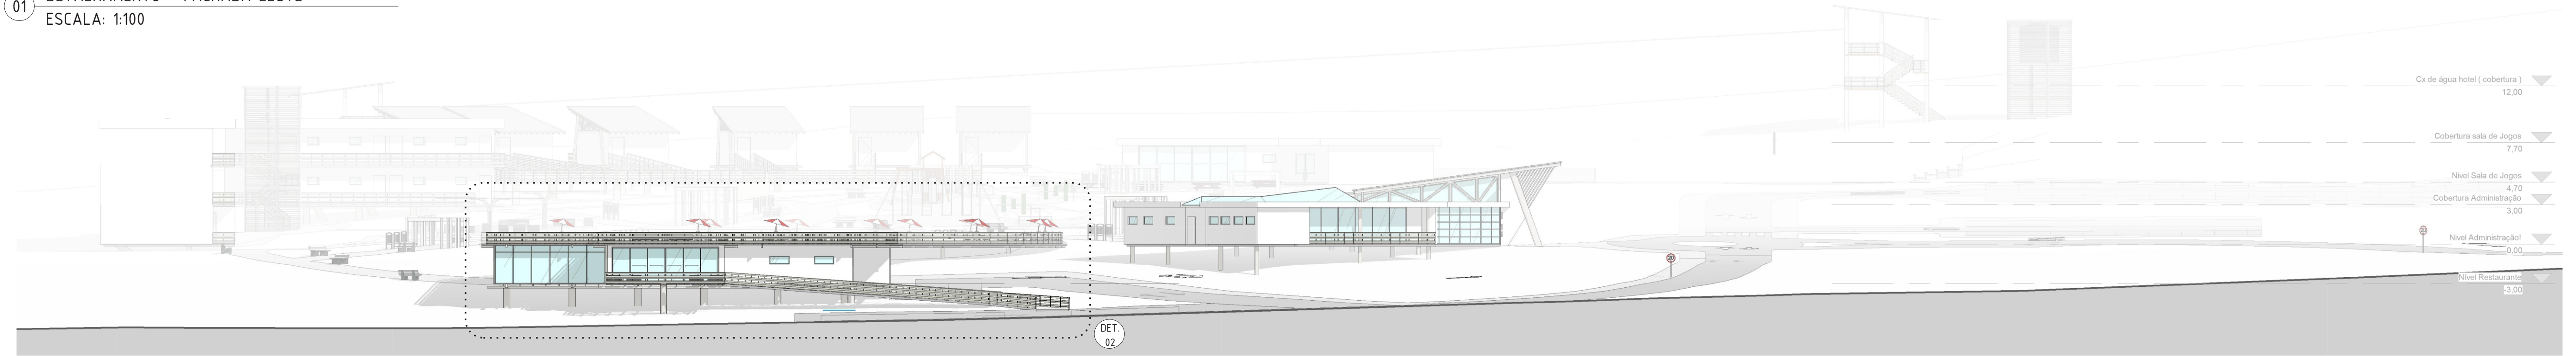

02 FACHADA SUL  
ESCALA: 1:250

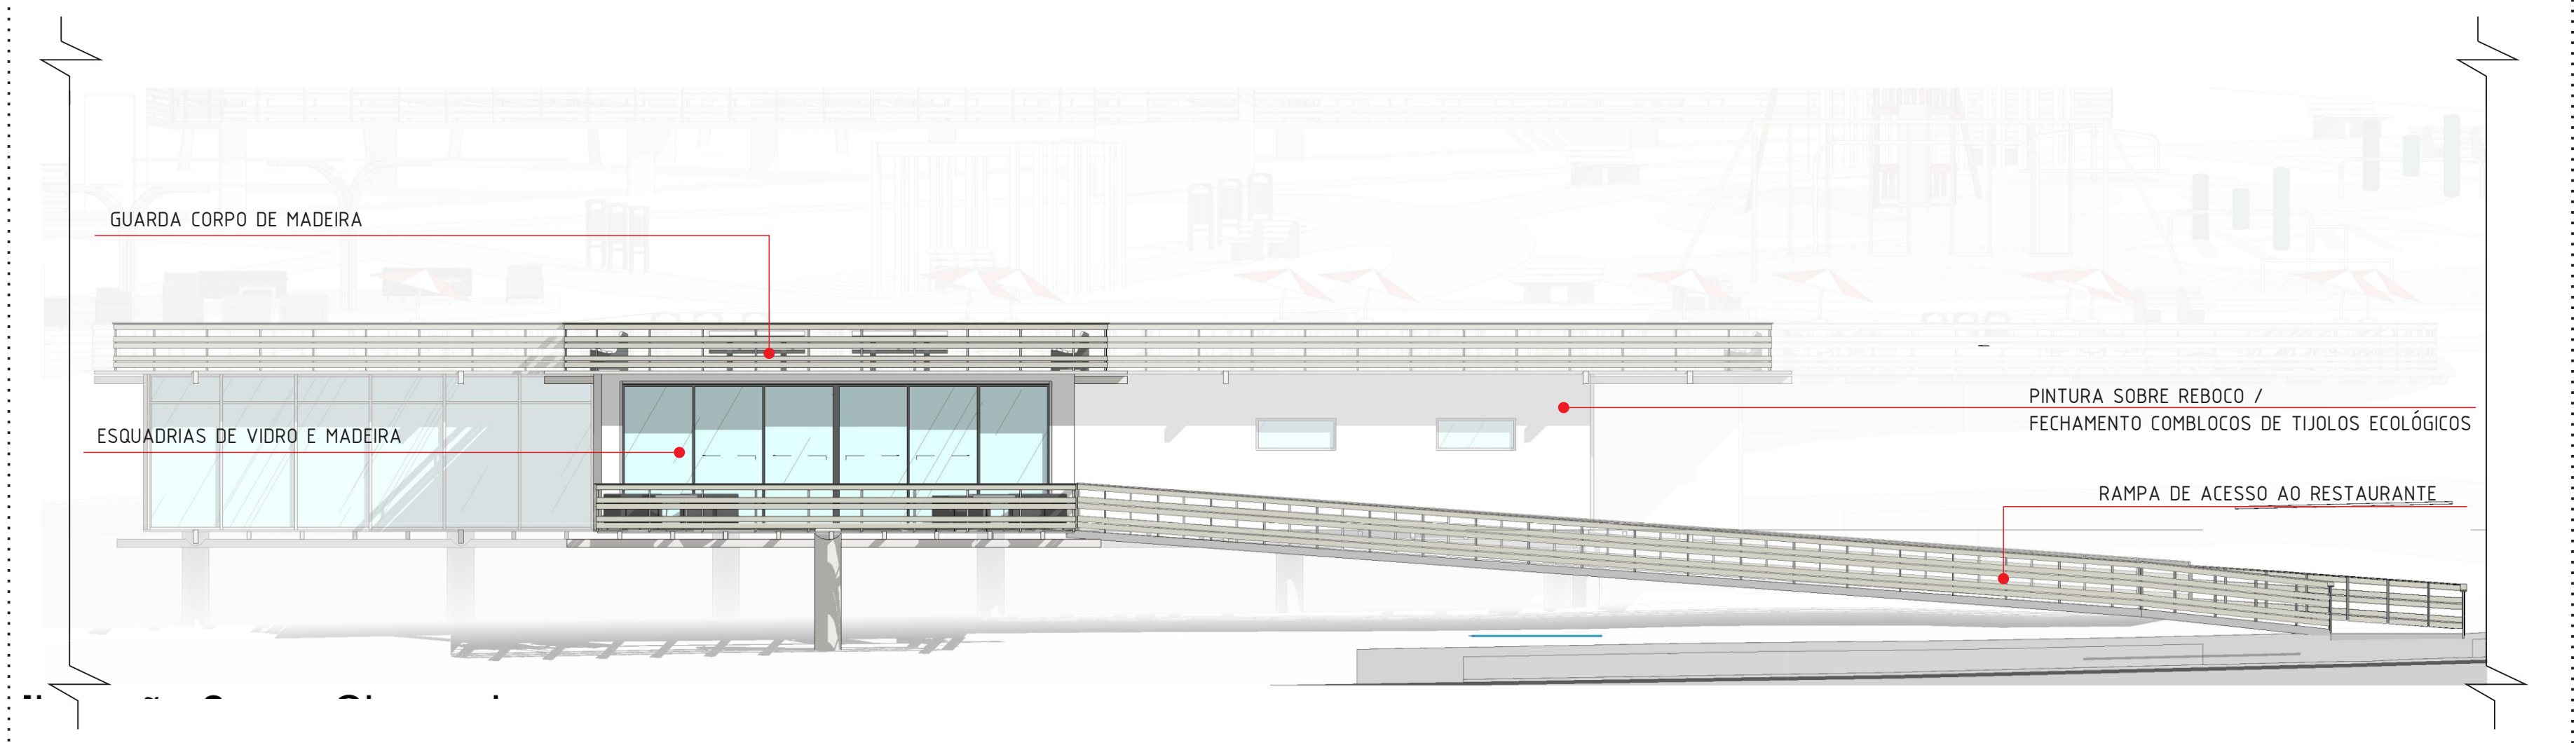

02 DETALHAMENTO - FACHADA SUL  
ESCALA: 1:100



02 Imagem de acesso ao Restaurante



02 Imagem Fachada Frontal do Restaurante