


13 FACHADAS

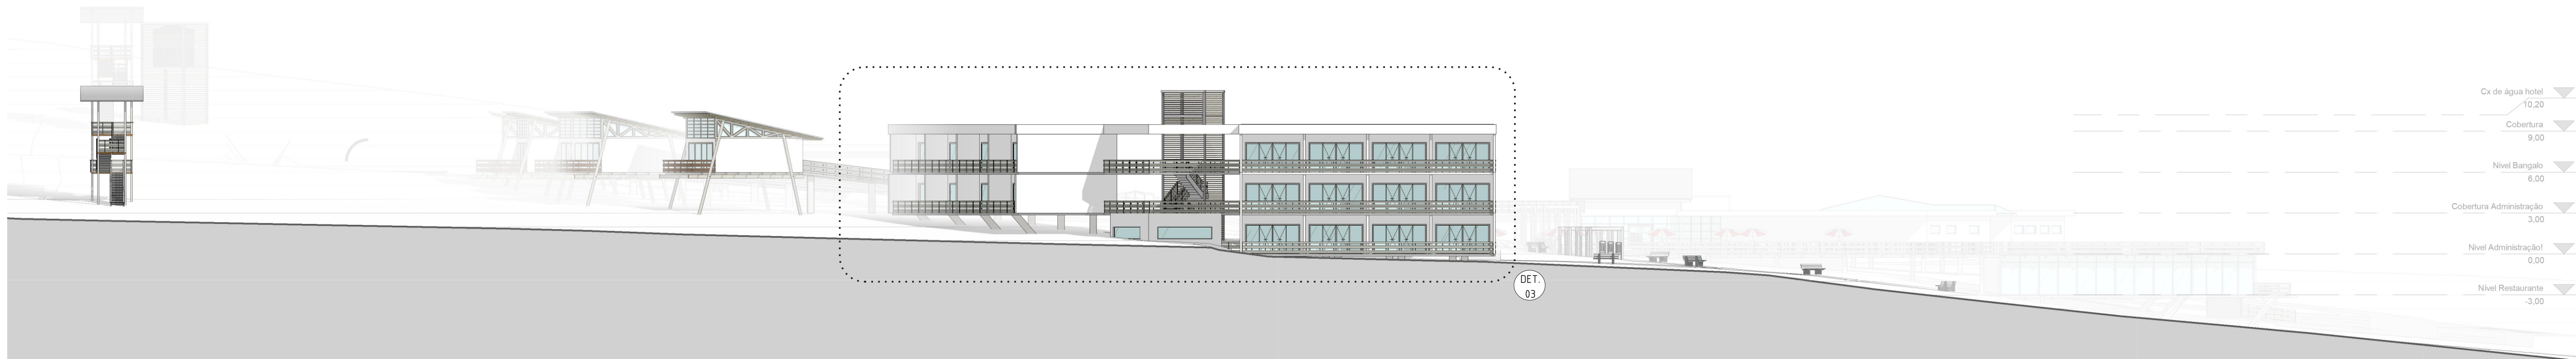


03 FACHADA OESTE

ESCALA: 1:250



04 FACHADA NORTE

ESCALA: 1:250

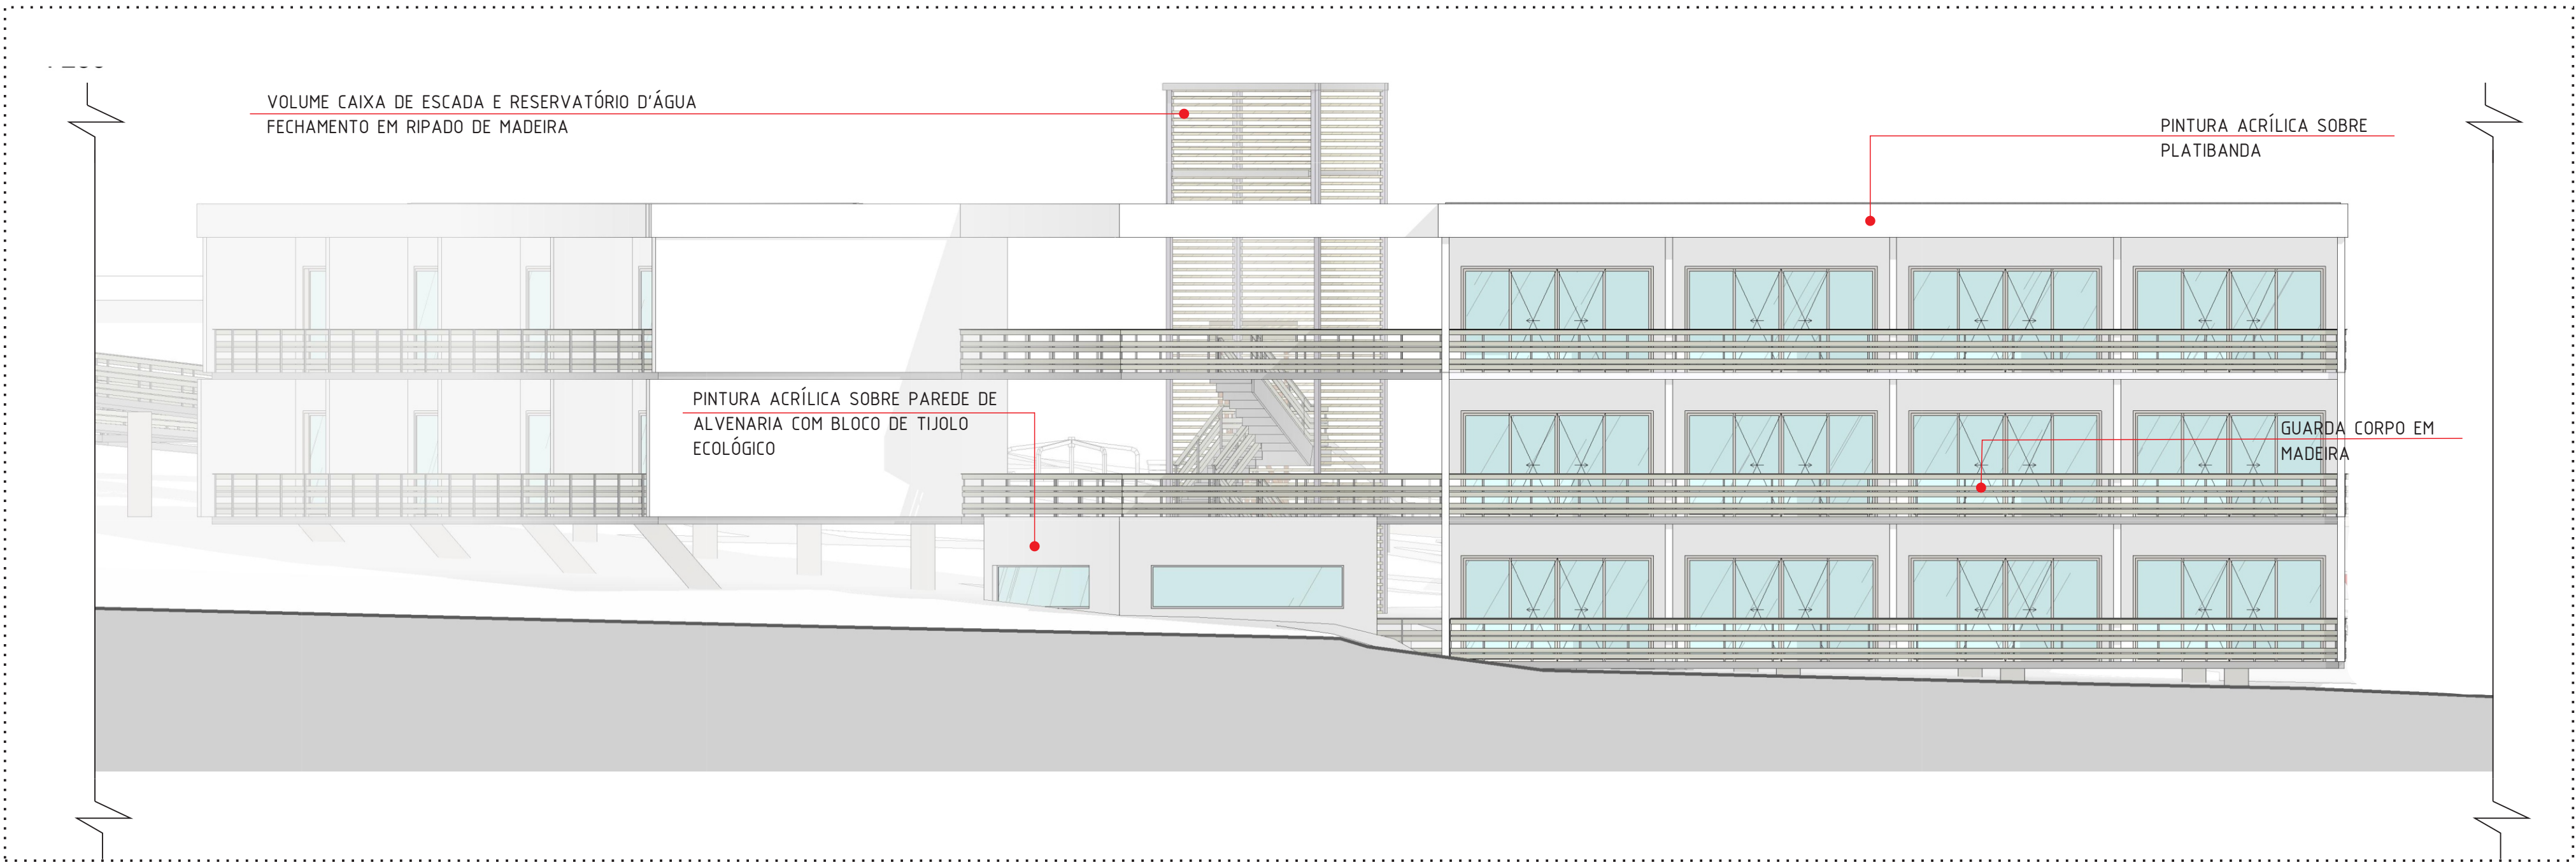

03 DETALHAMENTO - FACHADA OESTE

ESCALA: 1:250



03 Imagem do Bloco dos Dormitórios