


CORTES

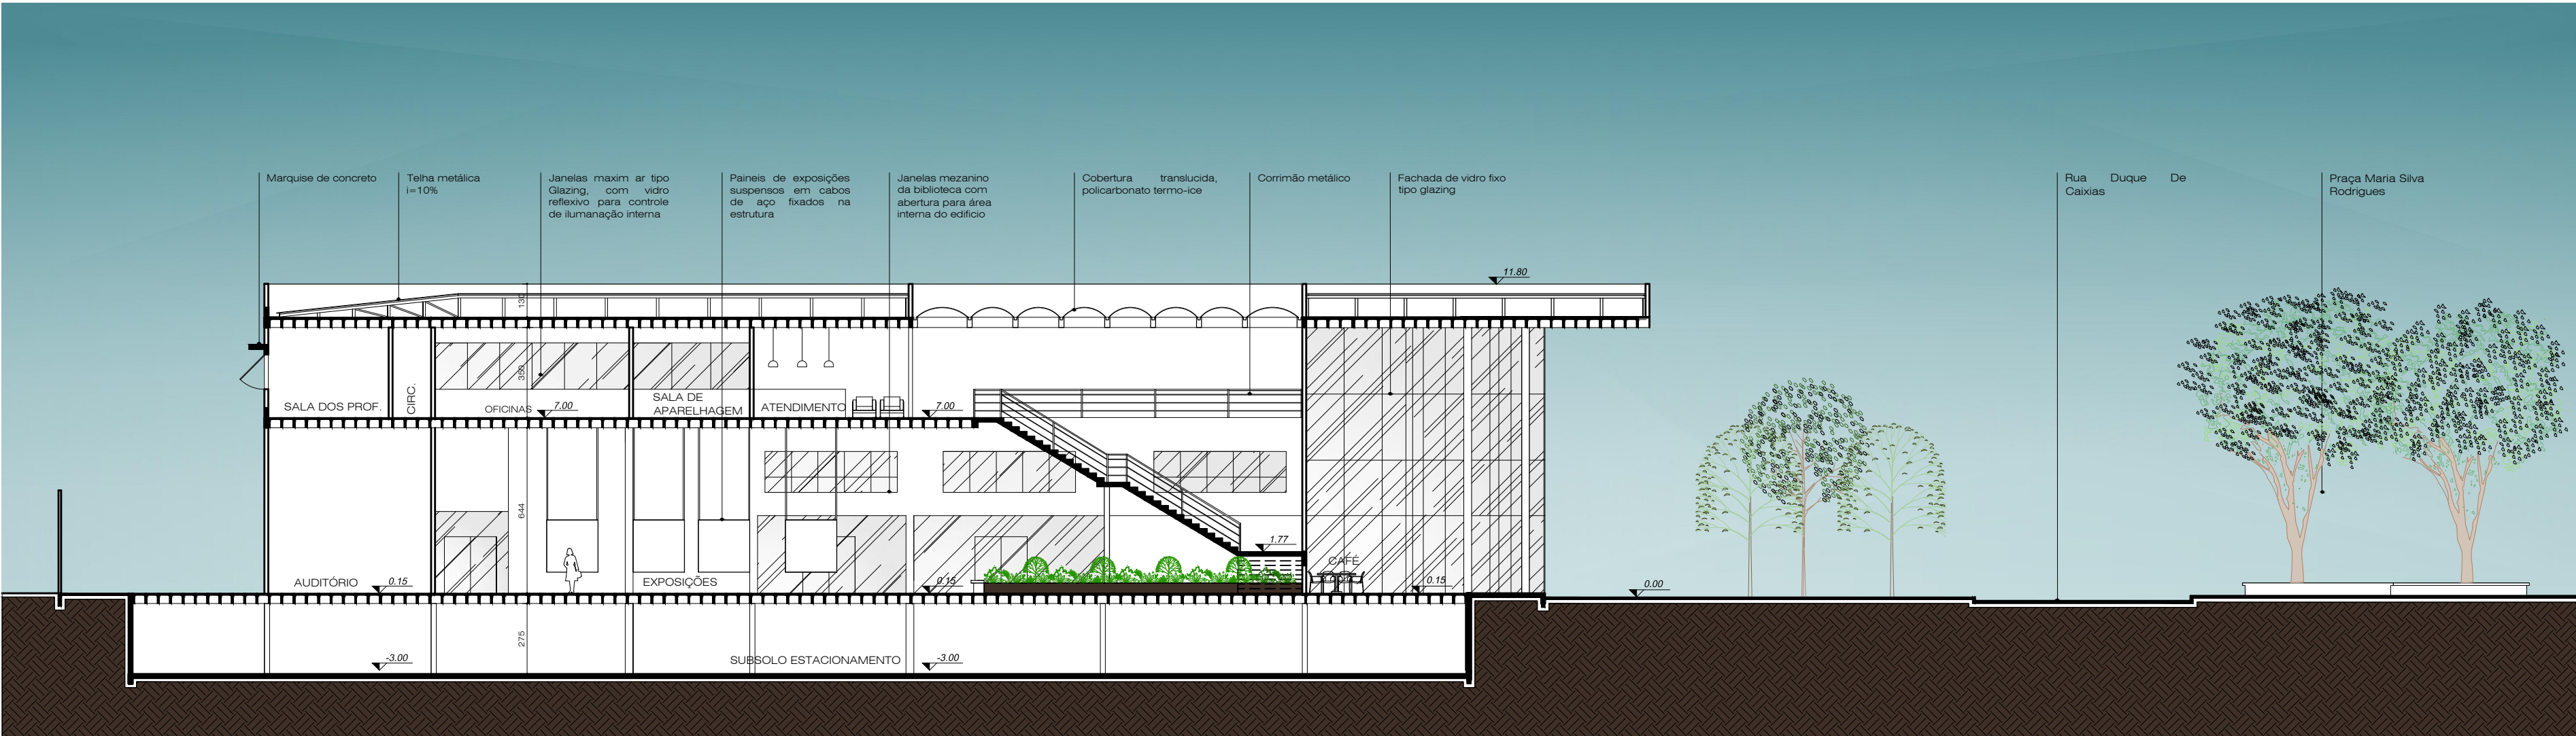

CORTE A




FACHADA PRINCIPAL

Vidro reflexivo, para permitir visual da praça e filtrar o excesso de luz nos ambientes internos.

Marcação do volume principal revestido em aço corten


Café, área externa

DETALHE

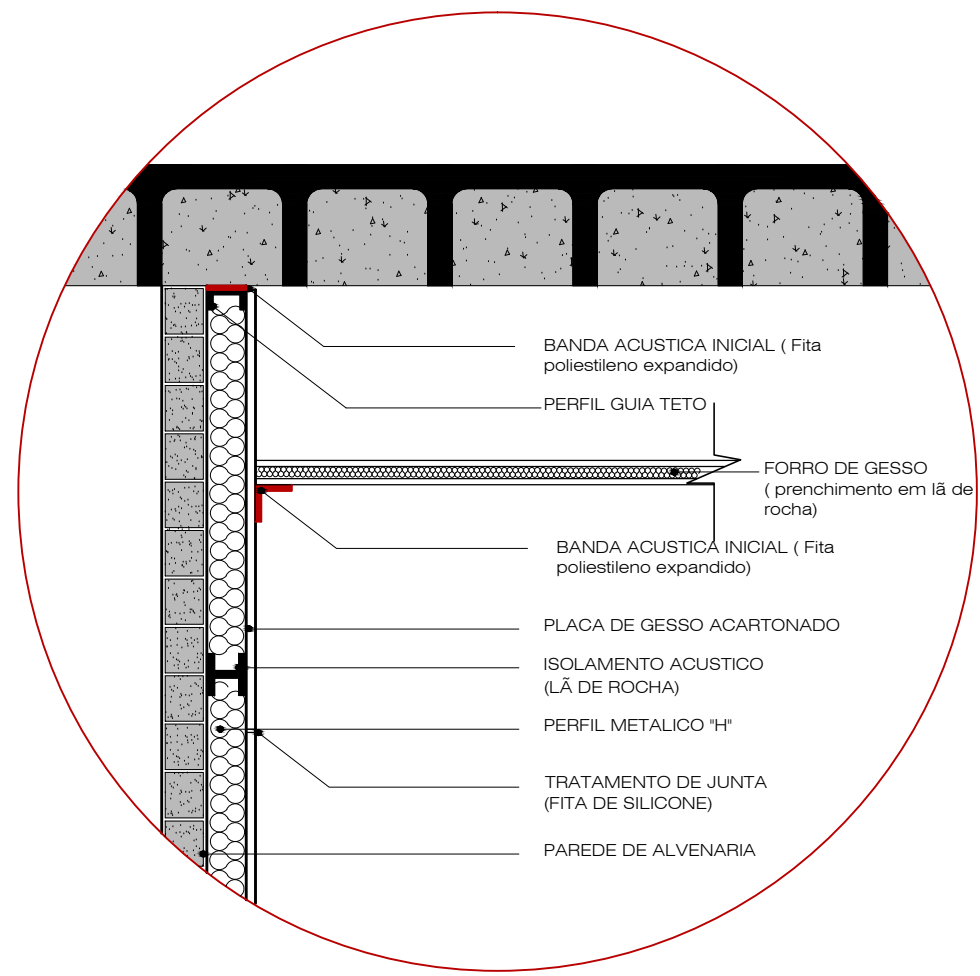


ISOLAMENTO ACÚSTICO

Para o tratamento acústico das salas de cinema, foram utilizados paredes duplas, como mostra no detalhe ao lado, utilizando o sistema dyiwall com lã de rocha para o isolamento acústico, necessários nas salas de exibições.

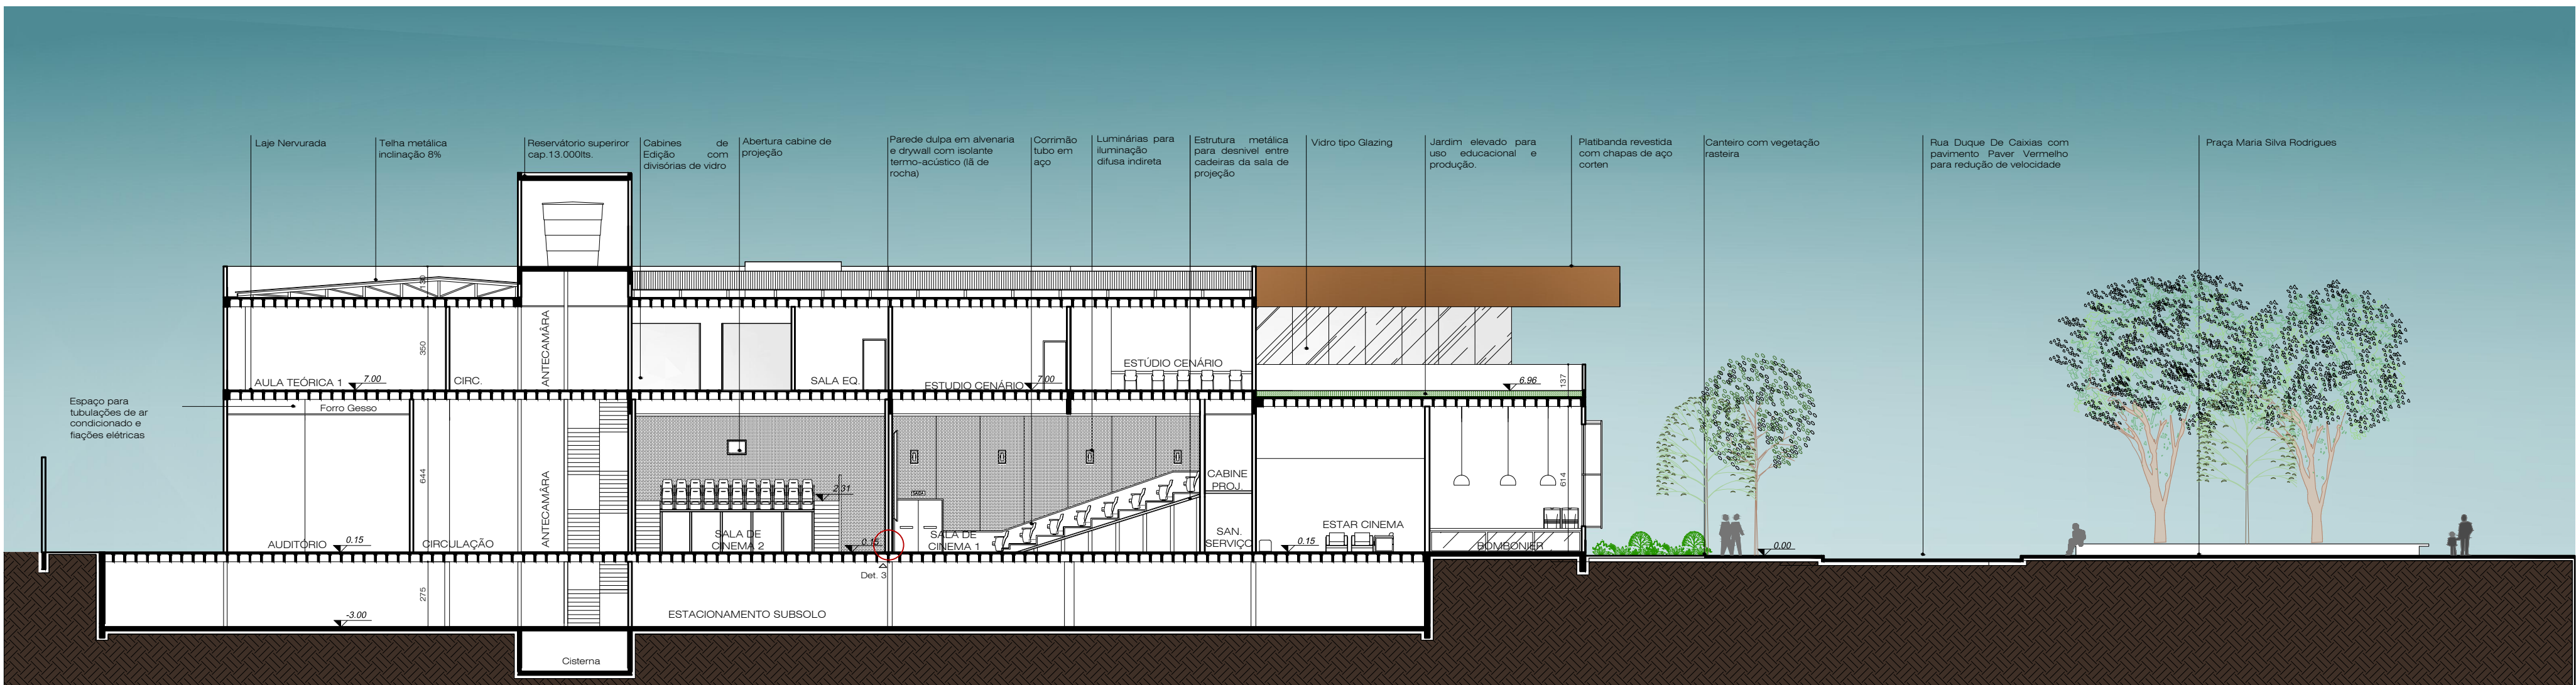

CORTE B

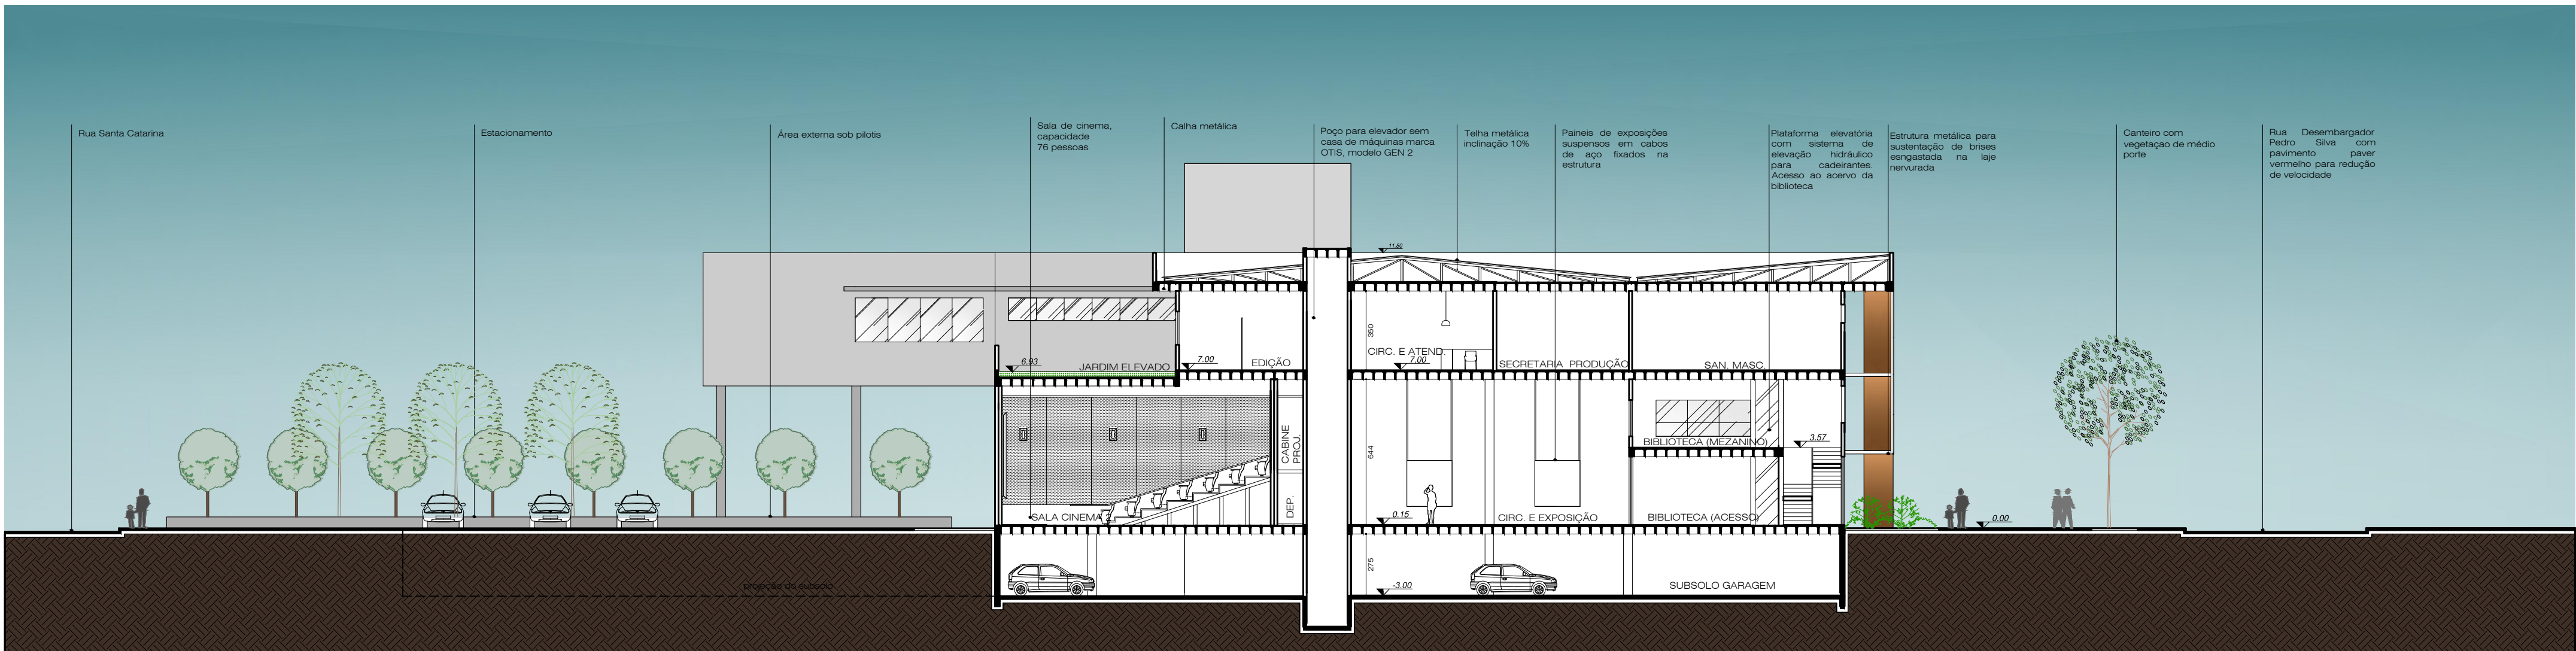

CORTE C

As intenções projetuais foram aplicadas em todo desenvolvimento da proposta, desde o partido arquitetônico até o anteprojeto, buscou-se com a volumetria e a distribuição dos espaços externos e internos, configurar ambientes que tenham atrativo parao usuário



VISTA DO EDÍFICIO PELA ESQUINA