

# Complexo Aquático Público de Criciúma/SC

Defini-se o **Recorte 3** como o ideal para a instalação do complexo aquático, pois ele é o que mais apresenta condicionantes interessantes para projetar o equipamento. Localizado no bairro São Cristóvão, encontra a norte a área central da cidade, a sul o Morro do Céu, a leste o bairro Próspera e a oeste o bairro Comerciário. O recorte escolhido é percebido como uma conexão entre o Morro do Céu e a área central da cidade, sendo de grande potencial para a instalação de um equipamento público. Possui como limites a Av. Centenário a norte, a Rua Defendi Casagrande a sul, a Rua Conselheiro Henrique Dalsasso a leste e lotes residenciais a oeste.

A topografia é forte característica, com desnível de 17 metros entre as extremidades sul (ponto mais alto) e norte (ponto mais baixo), juntamente com a vegetação existente e um curso de água, que nasce no Morro do Céu, atravessa o recorte de forma canalizada e segue desta maneira até desaguar no Rio Criciúma. O recorte é resultado do remembramento de um grande lote com outros 7 menores, gerando uma área total de 35.153,85m², entretanto grande parte desta área será destinada a preservação permanente devido ao curso de água e a vegetação existente. Bem atendido pelo transporte público, possui paradas de ônibus no seu limite norte (Av Centenário) do sistema amarelinho e de bairros. O mapa de equipamentos demonstra a existência de várias escolas na região o que é importante, principalmente em relação as públicas, para facilitar a ação de projetos sociais no complexo, ensinando crianças e adolescentes a nadar e praticar os demais esportes.

O recorte se encontra na zona ZR 3-8 a qual permite a construção de vários equipamentos comunitários como cinema, museu e teatro, porém é excluído desta lista piscina pública. Segundo o arquiteto do setor de planejamento urbano de Criciúma, neste caso deve ser utilizado o instrumento do plano diretor «Operações Urbanas Consorciadas», o qual prevê a alteração de índices e zoneamento, mediante a análise do setor de planejamento urbano da cidade, com o objetivo de viabilizar equipamentos ou ações que devam gerar benefícios para a sociedade. A ocupação do recorte é bastante tímida, feita apenas por algumas pequenas residências e lojas, as quais são passíveis de demolição.

Apesar de ser um terreno com clara chance de também ser tomado pela especulação imobiliária, tornando-se um espaço privado, majoritariamente impermeabilizado, e com a implantação de edifícios com elevados gabaritos construídos por quem, praticamente, só vislumbra o lucro, este raro vazio urbano pode ser uma oportunidade para gerar um espaço e equipamento público na região central de Criciúma, que considere, respeite e utilize como recursos de projeto as questões ambientais envolvidas, de curso de água e vegetação existente.



Vista da Av. Centenário para o recorte.  
Fonte: Arquivo pessoal.



Vista da esquina Av. Centenário com Rua Conselheiro Henrique Dalsasso para o recorte.  
Fonte: Arquivo pessoal.




Vista da Rua Conselheiro Henrique Dalsasso para o recorte.  
Fonte: Arquivo pessoal.



Vista da Rua Conselheiro Henrique Dalsasso para o recorte.  
Fonte: Arquivo pessoal.



Vista da esquina Rua Defendi Casagrande com Rua Conselheiro Henrique Dalsasso para o recorte.  
Fonte: Arquivo pessoal.

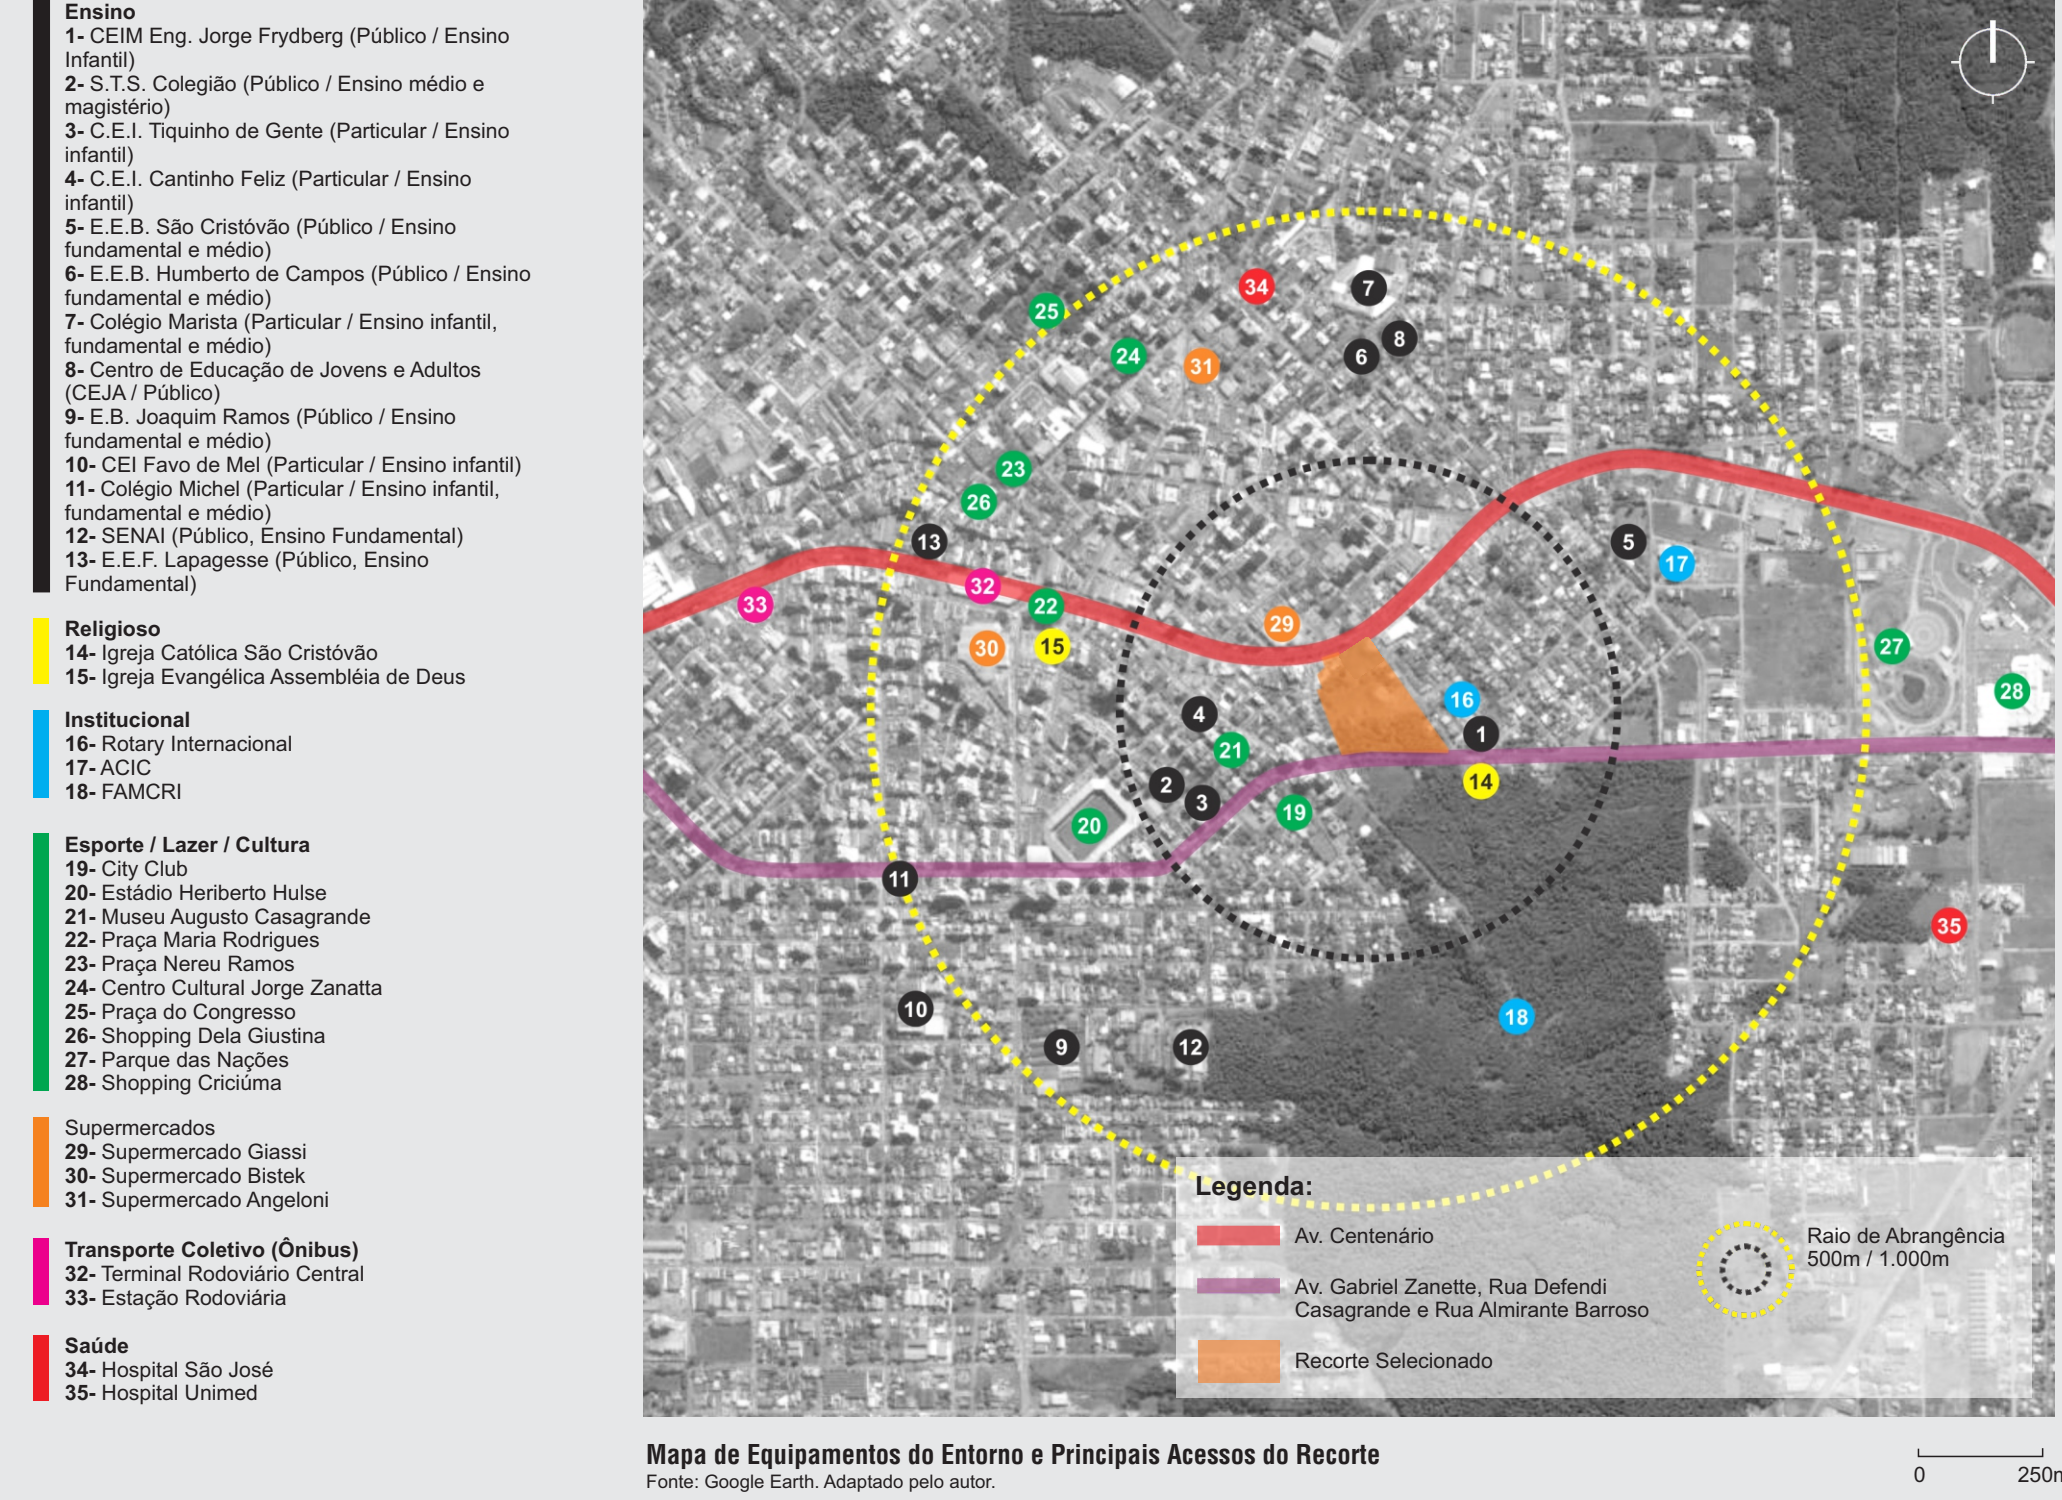

## REFERENCIAIS ARQUITETÔNICOS

**Multifuncional Complexo de Piscinas de Geusselt** / **Arquitetos:** Slagen + Koenis Arquitectos / **Localização:** Maastricht, Holanda.

Este complexo aquático que está inserido em meio a um parque na Holanda influenciou o projeto de diversas maneiras, desde a forma de se relacionar com o exterior, com grandes panos de vidro, até o programa de necessidades, que inclui piscinas esportivas e de lazer, internas e externas. A maior contribuição foi com a configuração da cobertura, a qual também é estruturada por viga vagon e se utiliza de grandes aberturas envidraçadas voltadas para a orientação sem insolação direta com o objetivo de aproveitar a iluminação natural sem superaquecer os ambientes.



Fonte: archdaily.com

**Centro Aquático Regent Park** / **Arquitetos:** MacLennan Jaunkalns Miller Arquitectos / **Localização:** Toronto, Canada.

O centro Aquático Regent Park foi referência na definição do hall de entrada, o qual se configura de forma ampla e aberta, e de onde já é possível avistar os ambientes aquáticos. Outra importante contribuição foi com a definição dos fluxos, na forma de encaminhar os usuários do hall para os vestiários, e dos vestiários para as piscinas.



Fonte: archdaily.com

**Renovação e Extensão dos Banhos de Géronde** / **Arquitetos:** NAU Architecture / **Localização:** Sierre, Suíça.

Este projeto de piscinas externas na Suíça possui uma relação muito forte com o meio natural, está a beira de um lago, na base de uma montanha e cercado por vegetação. Os estares, áreas para tomar sol, caminhos e terraços foram referências para desenhar os espaços externos do complexo.



Fonte: archdaily.com