


PISCINA OLÍMPICA

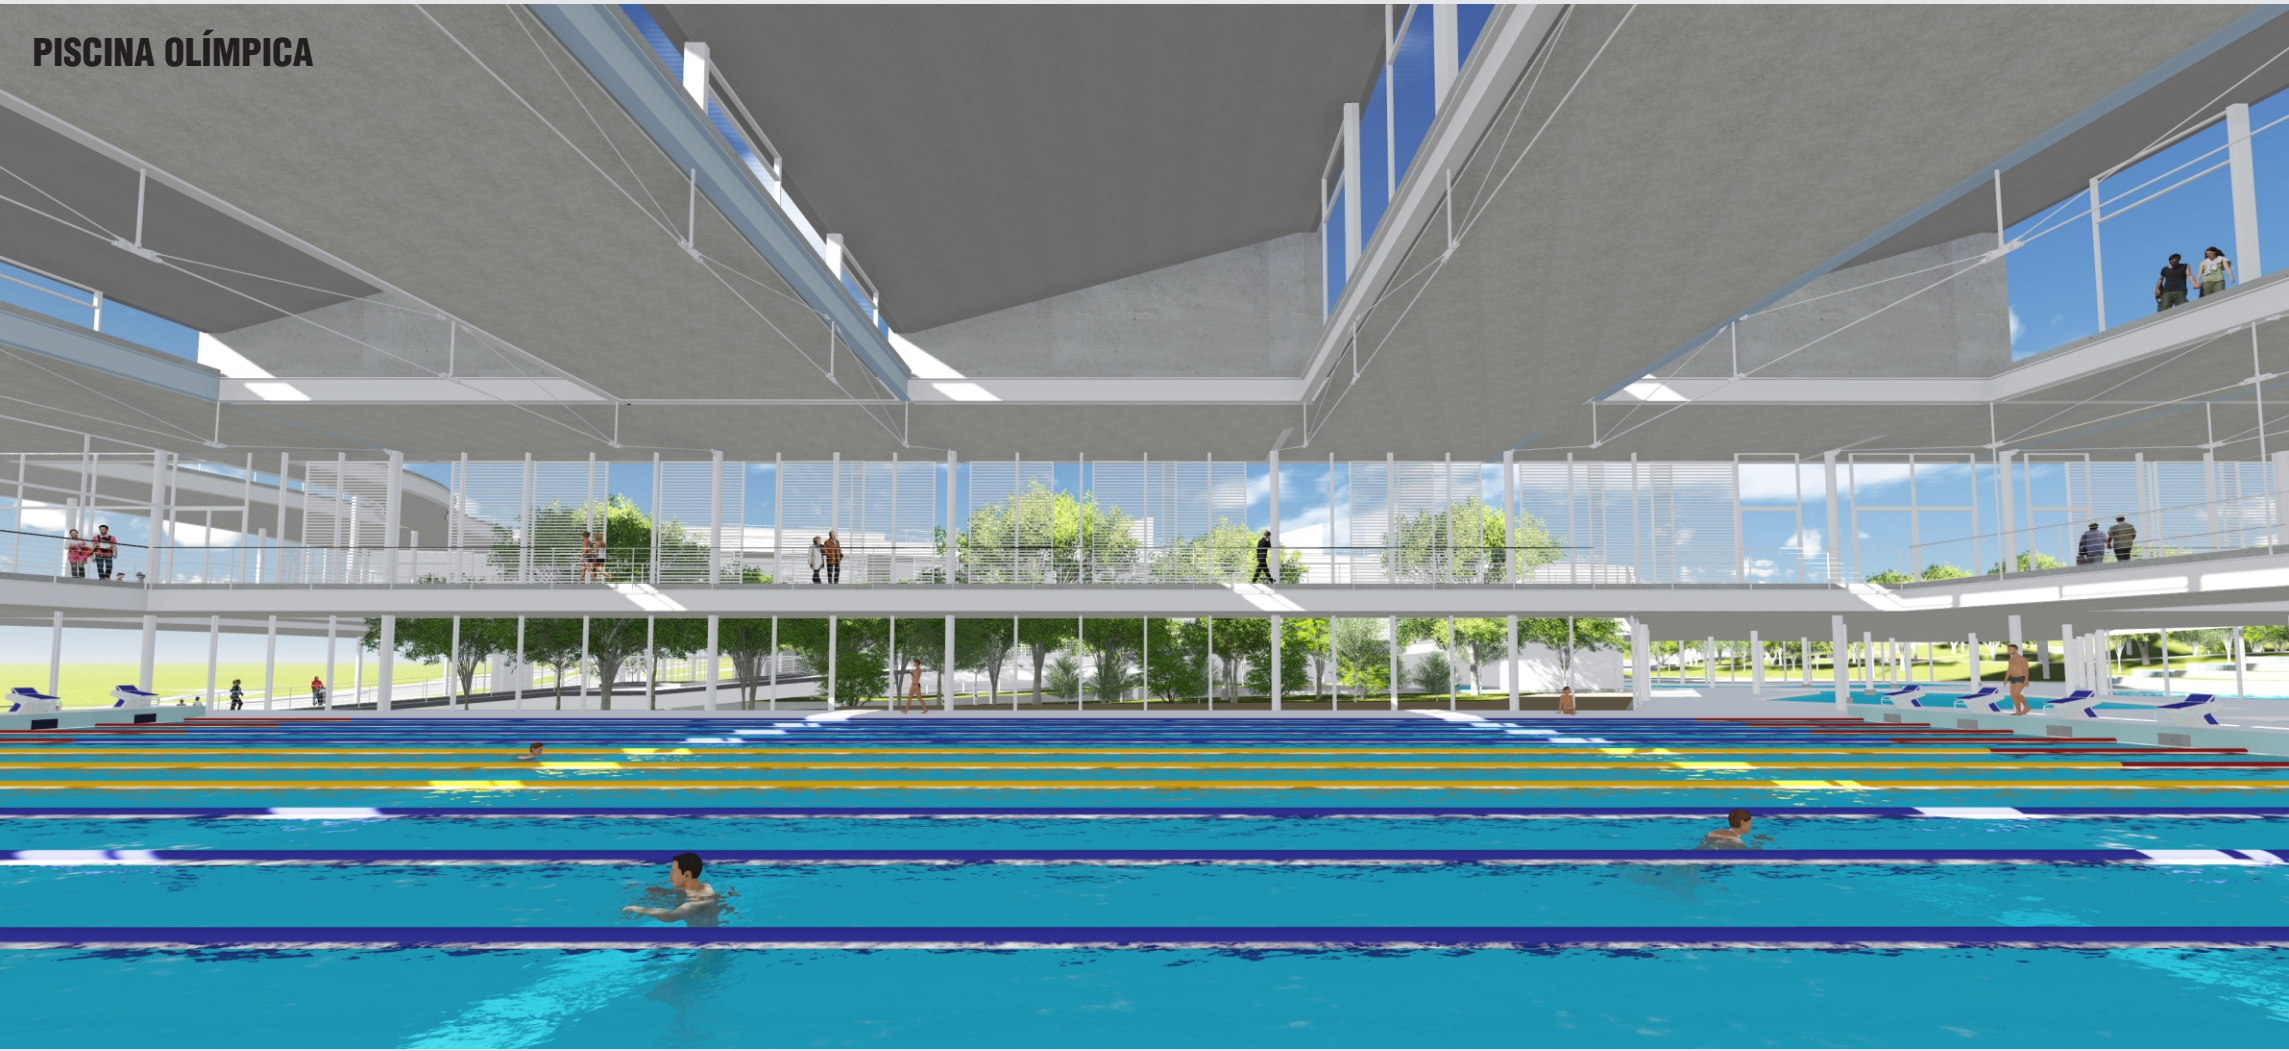

PISCINA OLÍMPICA



PISCINA DE SALTO O. / POLO A. / NADO S.




Legenda:

- 1- Hall Nível Av. Centenário
- 3- Estacionamento / 100 vagas
- 5- Área Técnica / Máquinas e Reservatórios de Água
- 8- Rampa Central
- 10- Hall Piscinas Esportivas
- 11- Vestiário Masculino
- 12- Vestiário Feminino
- 18- Piscina de Nataç o Ol mpica
- 19- Piscina de Saltos Ornamentais, Polo Aqu tico e Nado Sincronizado
- 23- Piscina de Aprendizado / Profundidade 1,00m e 1,50m
- 29-  rea para tomar sol
- 35- Academia Funcional
- 42- Academia
- 51- Terra o Acess vel
- 52- Terra o Acess vel Somente para Manuten o

Corte 01

Esc.: 1/500

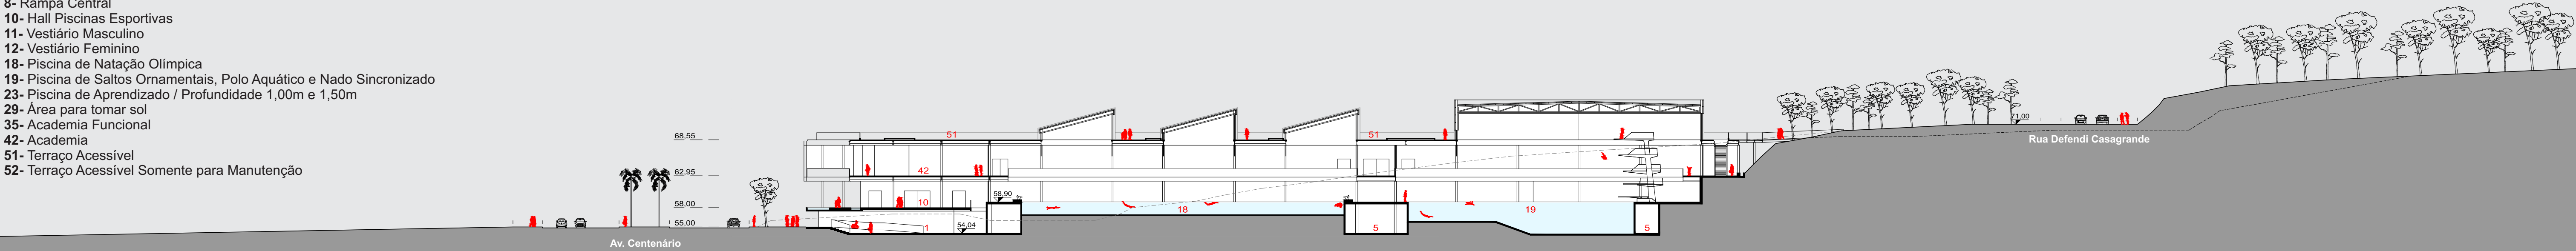

Corte 02

Esc.: 1/500

