
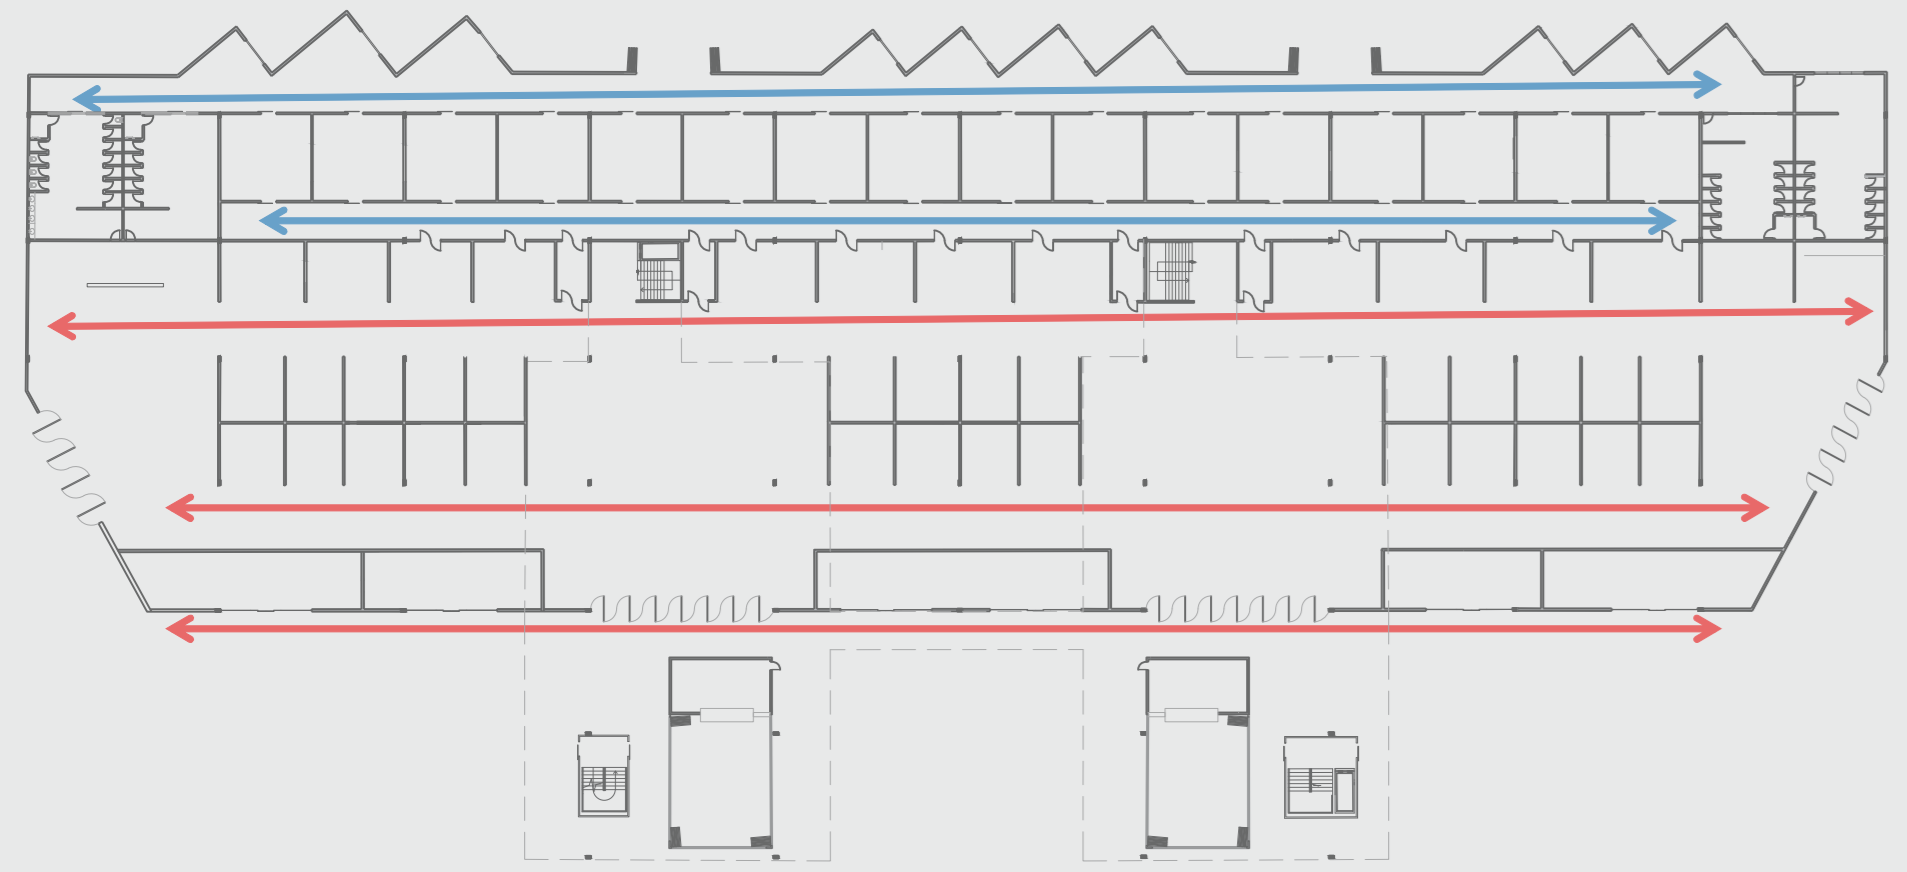
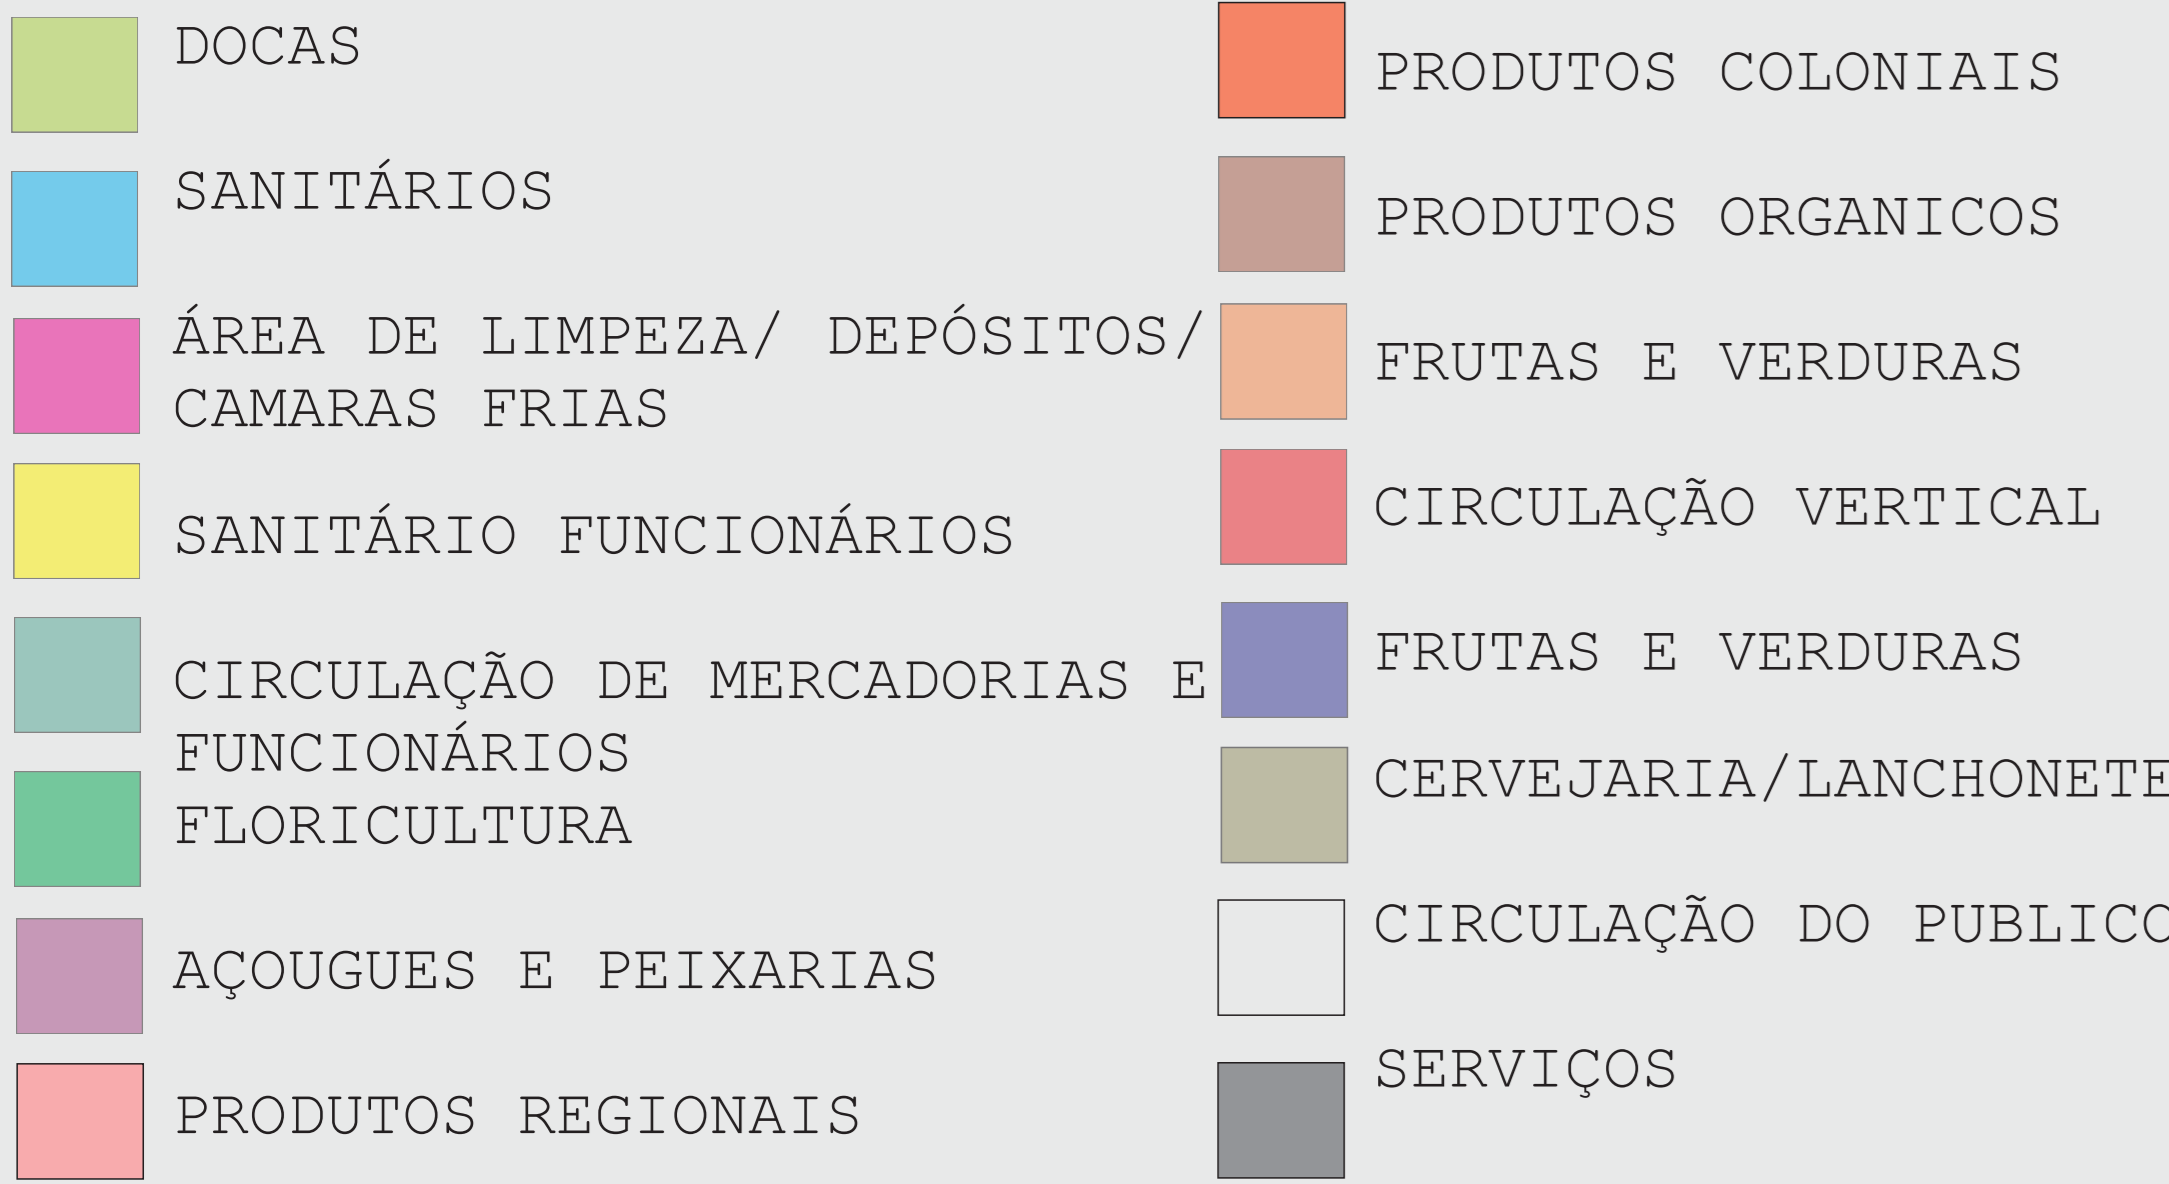


PLANTA BAIXA

ESC.1/250

SETORIZAÇÃO:

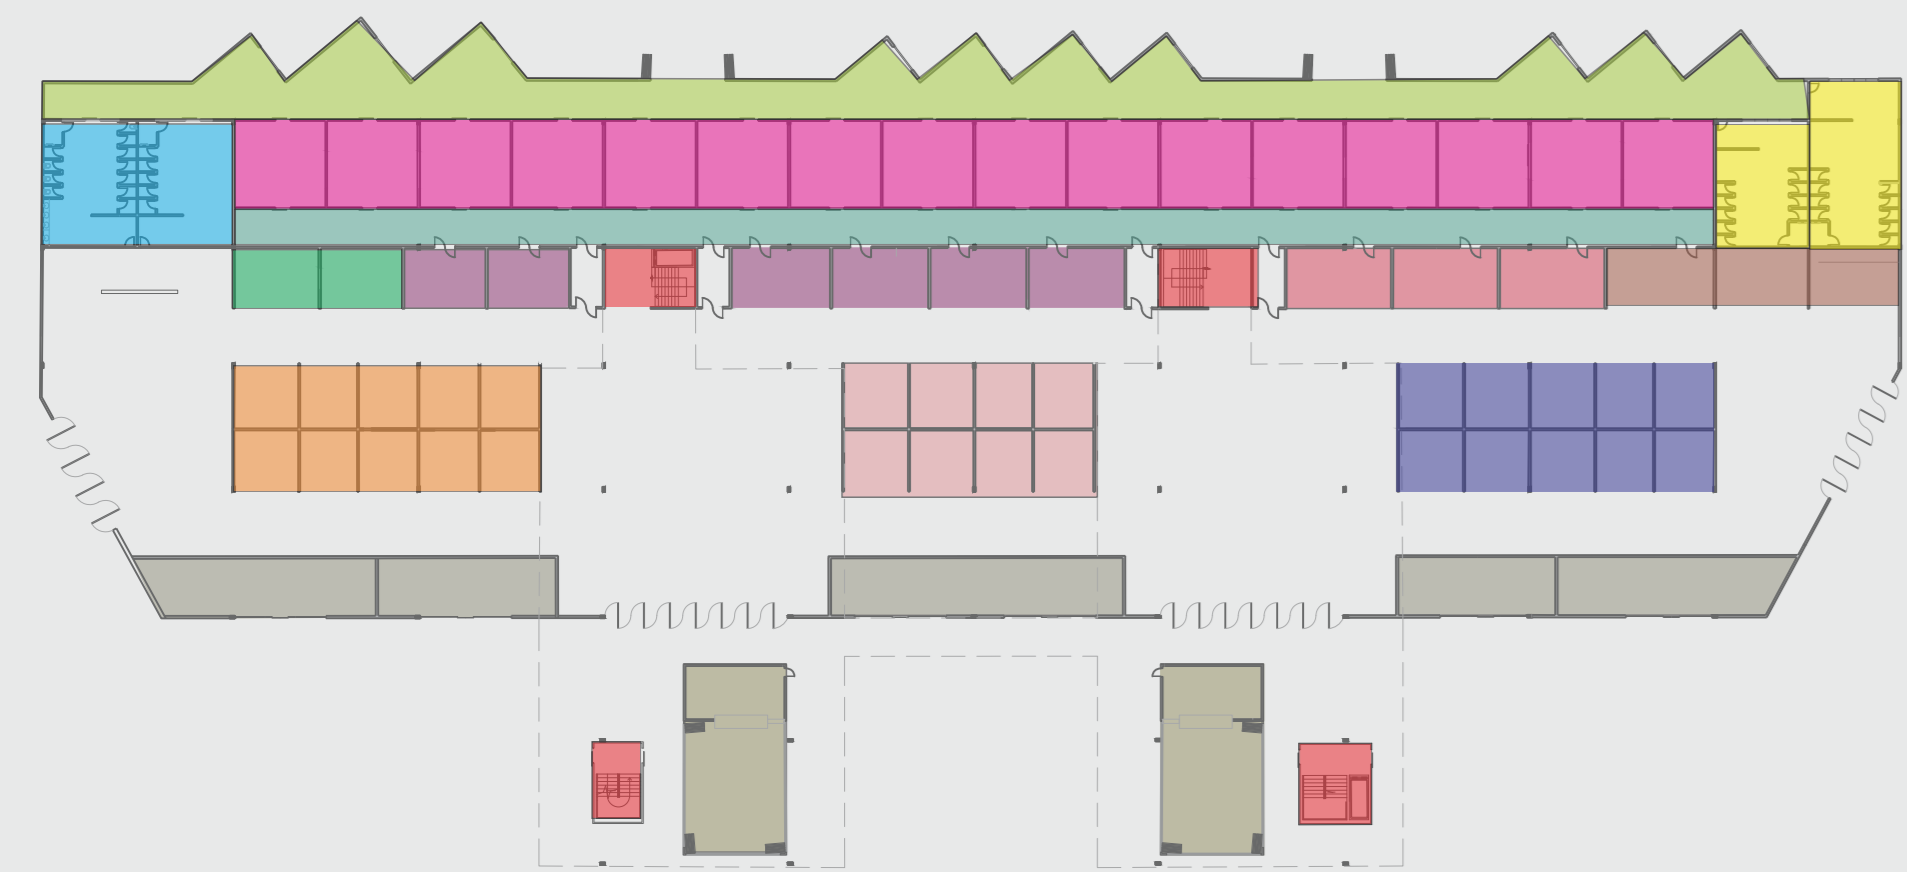

- PARA FACILITAR A ORGANIZAÇÃO DO MERCADO, FORAM CRIADOS EIXOS. ESSES AJUDAM NA FUNCIONALIDADE E NA SEPARAÇÃO DE PESSOAS USUÁRIAS E DE MERCADORIAS E FUNCIONÁRIOS. ASSIM O ABASTECIMENTOS DOS BOXES NÃO ATRAPALHA O FLUXO DE COMPRAS.
- LOTÉRIA, CORREIO E DEMAIS, SE ABREM PARA A PRAÇA, CRIANDO UM EIXO SETORIAL DE SERVIÇOS GERAIS PARA O BAIRRO
- A CLICLOVIA FOI PROPOSTA DANDO CONTINUIDADE A QUE FOI IMPLANTADA NA VIA RÁPIDA.
- O LIXO ÚMIDO - QUE SERÁ GERADO EM GRANDE QUANTIDADE- SERÁ RECOLHIDO E LEVADO À COMPOSTAGEM, QUE MAIS TARDE EM FORMA DE ADUBO SERÁ UTILIZADO NOS CANTEIROS DE APOIO À FLORICULTURA.

