

COMUNIDADE TERAPÊUTICA NA CIDADE DE ARARANGUÁ

CENTRO DE REABILITAÇÃO PARA RESSIGNIFICAÇÃO DE DEPENDENTES QUÍMICOS E ALCOÓLATRAS

ACADÊMICA: Mariana Gomes Labes

Orientador: Luiz César de Castro

APRESENTAÇÃO

Este trabalho tem como objetivo a elaboração de um ante projeto arquitetônico de um Centro de Reabilitação para a ressignificação de dependentes químicos e alcoólatras, do sexo masculino, maiores de 18 anos. Sendo este um espaço que visa não apenas o tratamento, bem como sua reintegração à sociedade e reestruturação pessoal.

O centro será localizado na cidade de Araranguá - SC, e tem como propósito agregar qualidade espacial ao processo de tratamento dos dependentes químicos, justificado pela falta de equipamentos públicos, específicos a essa temática.

PALAVRAS-CHAVE

Comunidade Terapêutica. Tratamento de dependência química. Arquitetura e tratamento.

PROBLEMÁTICA:

A recuperação de um dependente químico deve ser desenvolvida em acompanhamentos diários, como em programas terapêuticos, bem como a complementação em sua reinserção na sociedade.

BRASIL 5,7% população são DEPENDENTES QUÍMICOS

21,5 % procurou por internação

sendo que 62 % em COMUNIDADES TERAPÊUTICAS

DE QUE FORMA A ARQUITETURA PODERÁ CONTRIBUIR PARA QUE O INDIVÍDUO SE PERMITA A RESSIGNIFICAÇÃO, ATRAVÉS DA FILOSOFIA APLICADA PELAS Ct's - DISCIPLINA, TRABALHO E RELIGIÃO?

JUSTIFICATIVA:

Considerando que a forma como o usuário percebe o espaço reflete em seu comportamento, faz-se necessário uma reflexão sobre o papel do arquiteto na concepção de projetos arquitetônicos, levando em conta o usuário, bem como a função a ser desempenhada pelo espaço projetado.

Na cidade de Araranguá, somente no ano de 2017 citando apenas os novos cadastros, houve uma demanda de 550 pessoas - 0,86% da população da cidade, procurando por assistência e tratamento para a dependência química, é indiscutível e explícito a necessidade do presente tema.

OBJETIVO GERAL:

Desenvolver um anteprojeto arquitetônico para uma Comunidade Terapêutica na Cidade de Araranguá - SC, para atender a demanda do município, visando contribuir para uma melhor qualidade de vida na recuperação dos dependentes químicos, a partir da relação espaço x usuário.

OBJETIVOS ESPECÍFICOS:


a) Analisar e compreender como e de que forma o espaço pode influenciar positivamente o tratamento dos dependentes químicos;

b) Estabelecer diretrizes e intenções de projeto, juntamente à elaboração de um programa de necessidades, identificando assim a área de intervenção adequada ao projeto proposto.

c) Desenvolver um ante projeto arquitetônico de uma Comunidade Terapêutica em Araranguá.

ESTUDOS DO RECORTE - esquema de diretrizes

O mapa anterior demonstra a cidade de Araranguá, os Centros terapêuticos existentes, as principais vias de acesso e sua relação com as áreas em análise e o terreno escolhido.

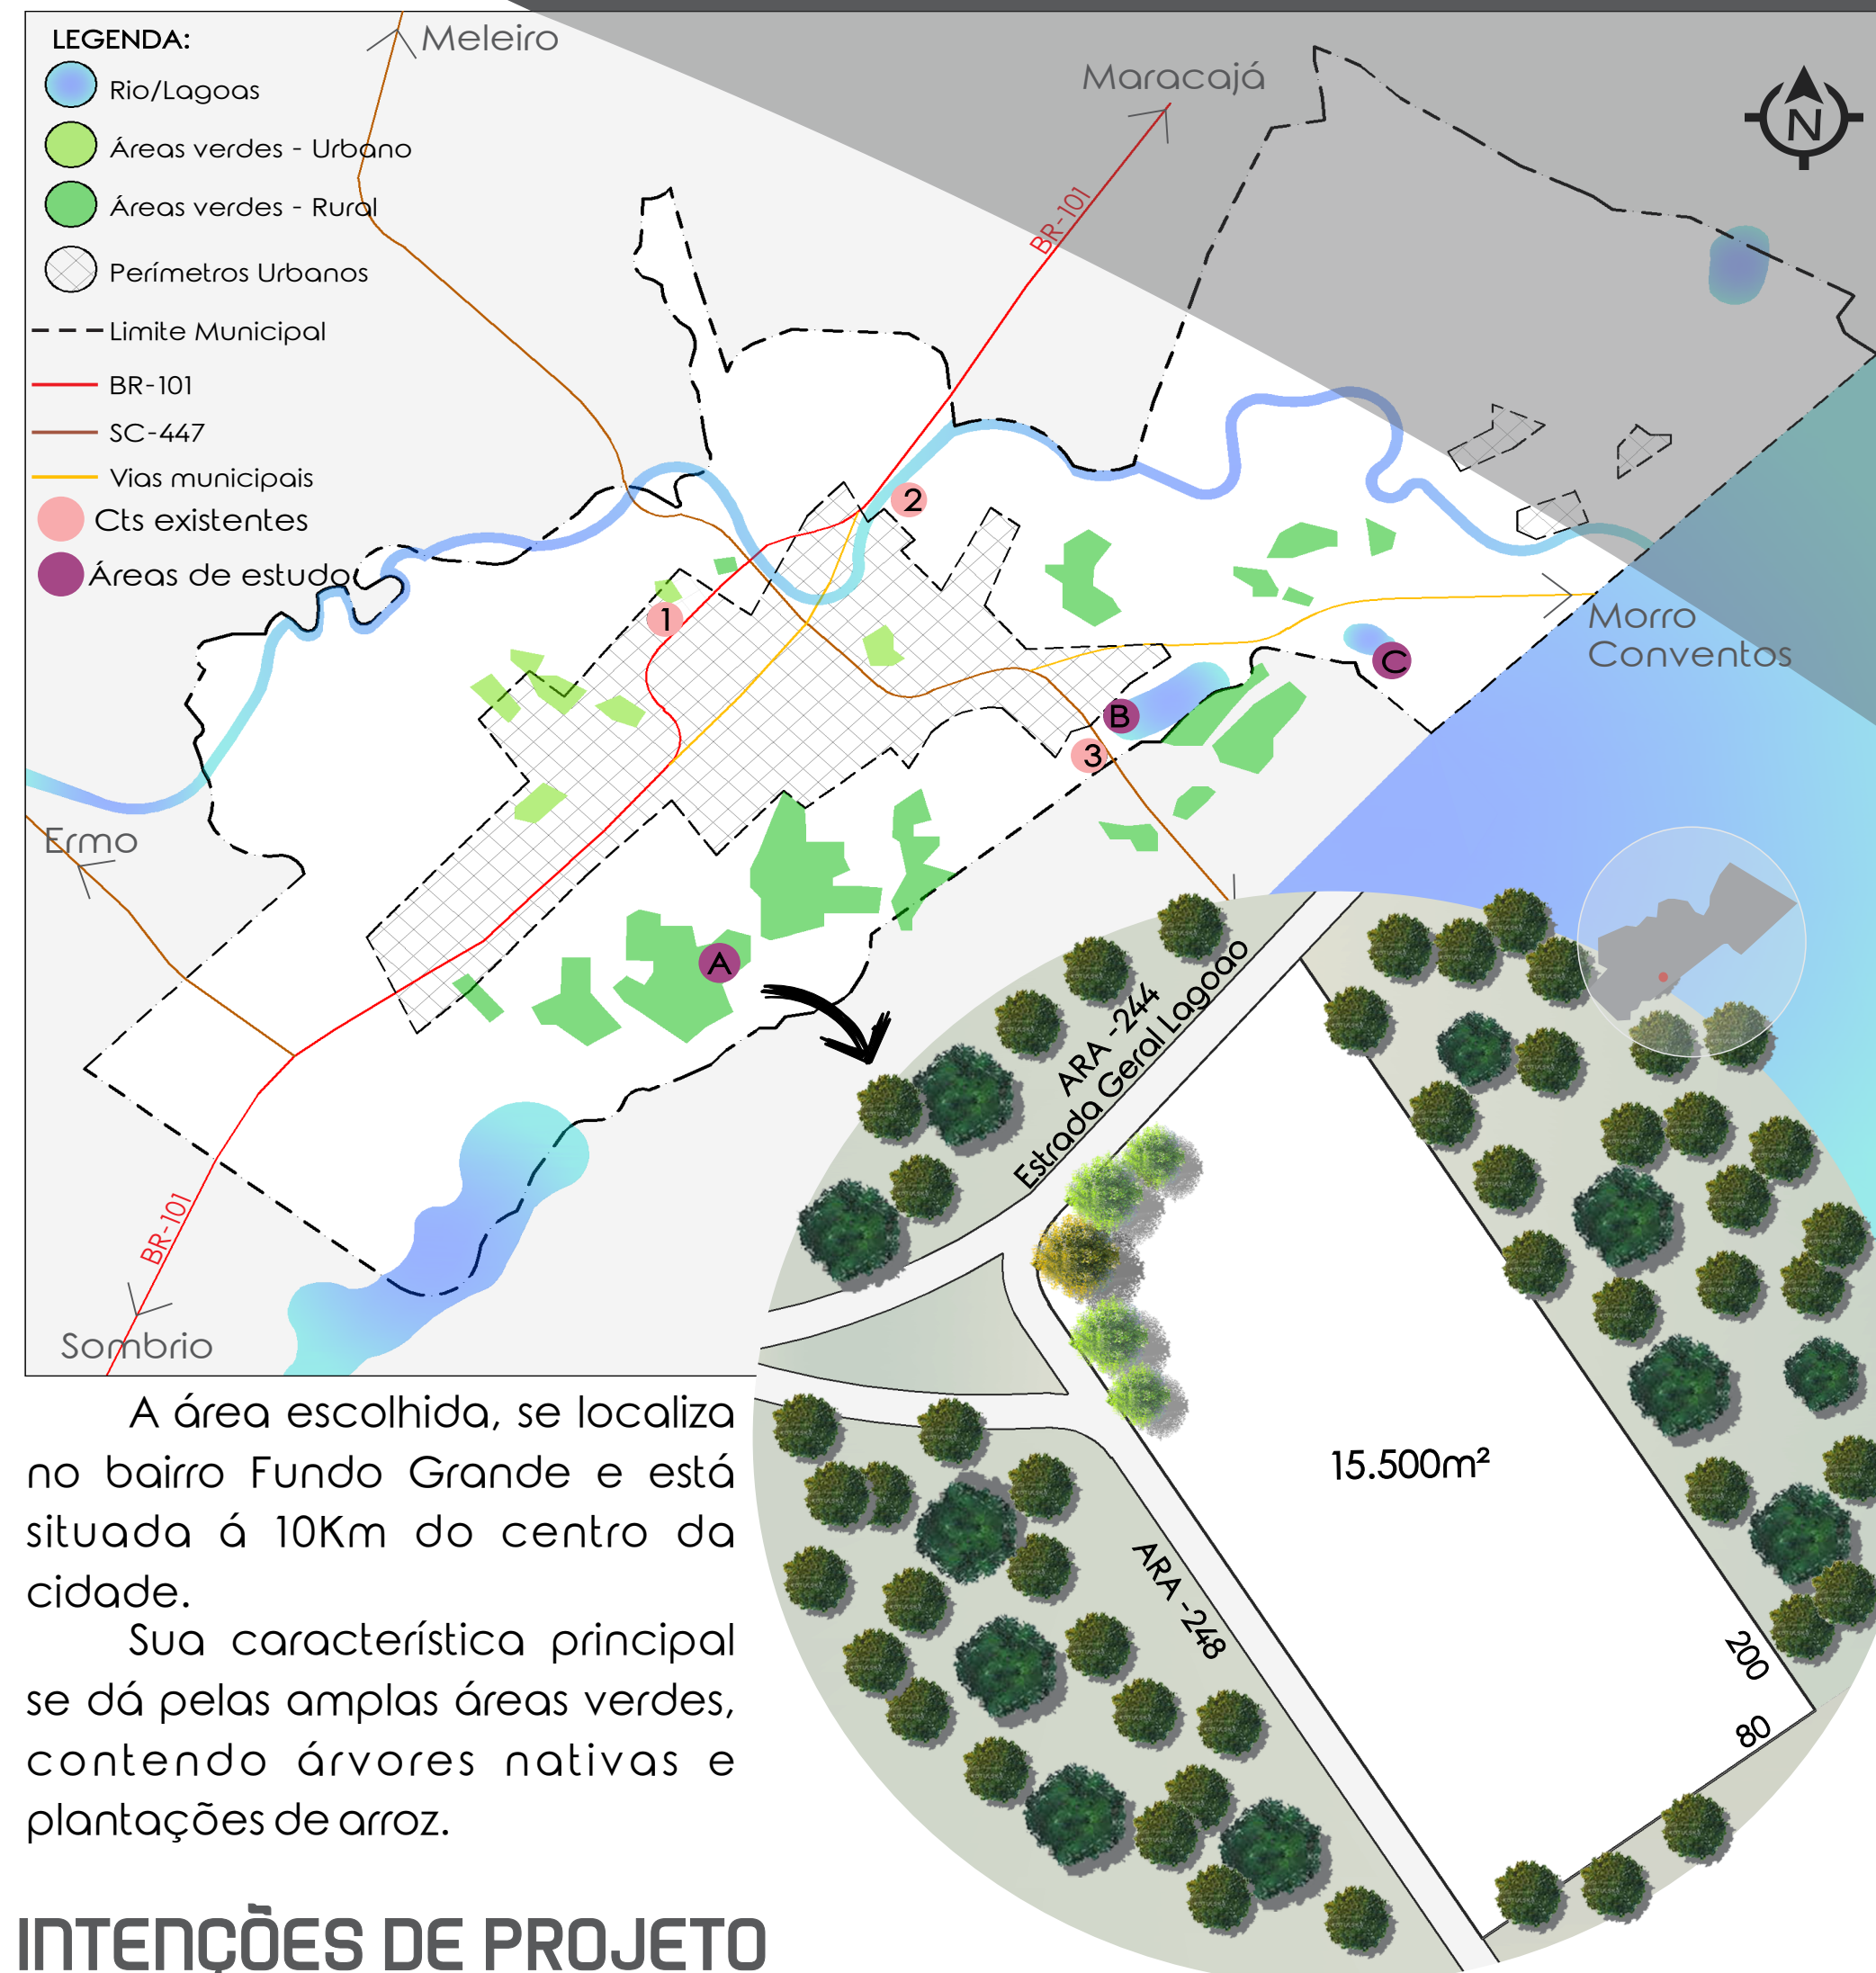


A área escolhida, se localiza no bairro Fundo Grande e está situada a 10Km do centro da cidade.

Sua característica principal se dá pelas amplas áreas verdes, contendo árvores nativas e plantações de arroz.

INTENÇÕES DE PROJETO

A fim de propor um equipamento que atenda os requisitos necessários para um tratamento eficiente, a comunidade terapêutica proposta irá dispor de 20 vagas para internações de homens, maiores de 18 anos.

Tem como principal objetivo projetar ambientes que gerem sensações de acolhimento, segurança, bem-estar físico e psíquico, utilizando a natureza e a paisagem, como elementos fundamentais para a recomposição de tais sentimentos através da criação de espaços singulares, que tenham como intenção, fortalecer o vínculo entre o usuário e o espaço, estabelecendo um desenvolvimento afetivo com o lugar.

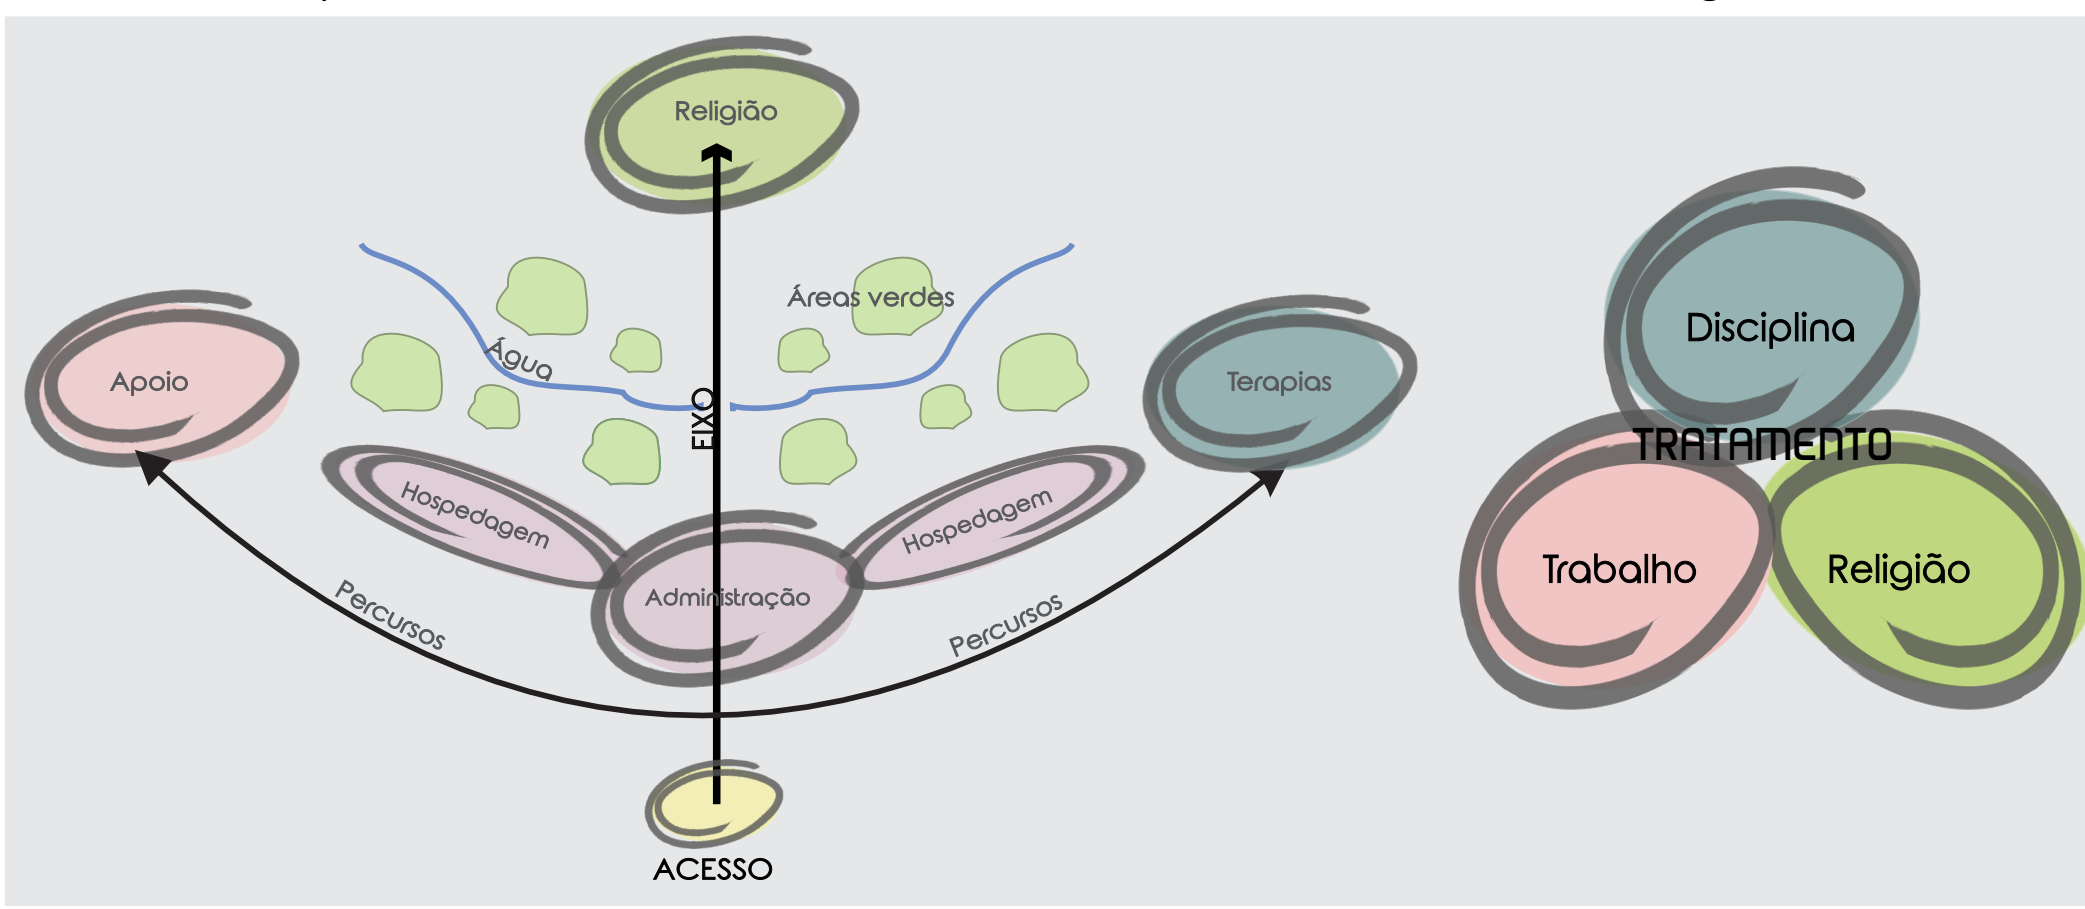

A partir da união de conceitos entre Ressignificação e o Trípe: Disciplina, Trabalho e Religião - conceitos das comunidades terapêuticas - o indivíduo irá estabelecer novos significados à seus sentimentos, fortalecendo seus vínculos afetivos com o lugar, bem como com seus familiares e amigos.

Utilizando a relação da natureza com os ambientes, como um dos principais elementos para um tratamento eficiente, os espaços projetados terão como propósito, proporcionar a ligação direta dos efeitos que a natureza pode gerar em um indivíduo em processo de restauração, física e/ou emocional, aplicando o conceito de ressignificação na arquitetura, demonstrando à partir do projeto proposto um novo significado à lugares para o tratamento de dependência química.

PARTIDO


O programa de necessidades foi dividido em 4 setores, os quais serviram de base para a implantação do projeto.



IMPLANTAÇÃO



PLANTA SETORIZAÇÃO

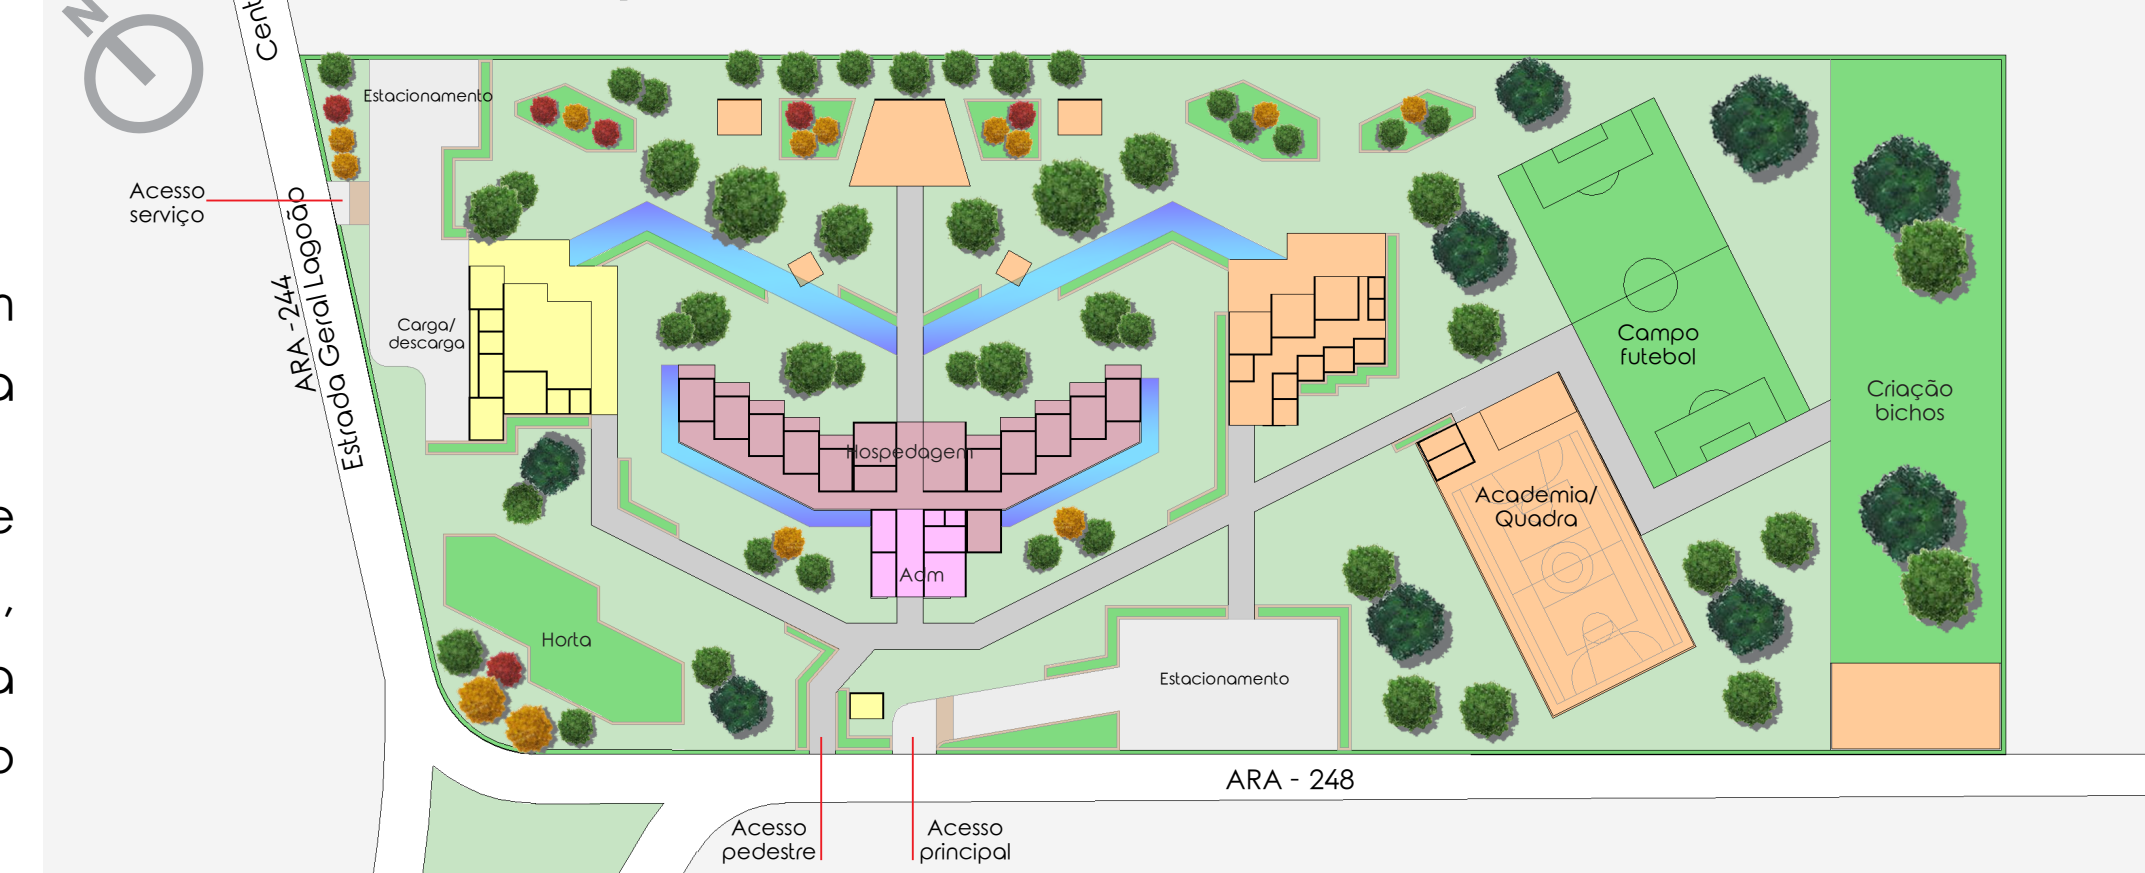

VOLUMETRIA

