




CORTE AA'
ESC: 1/250

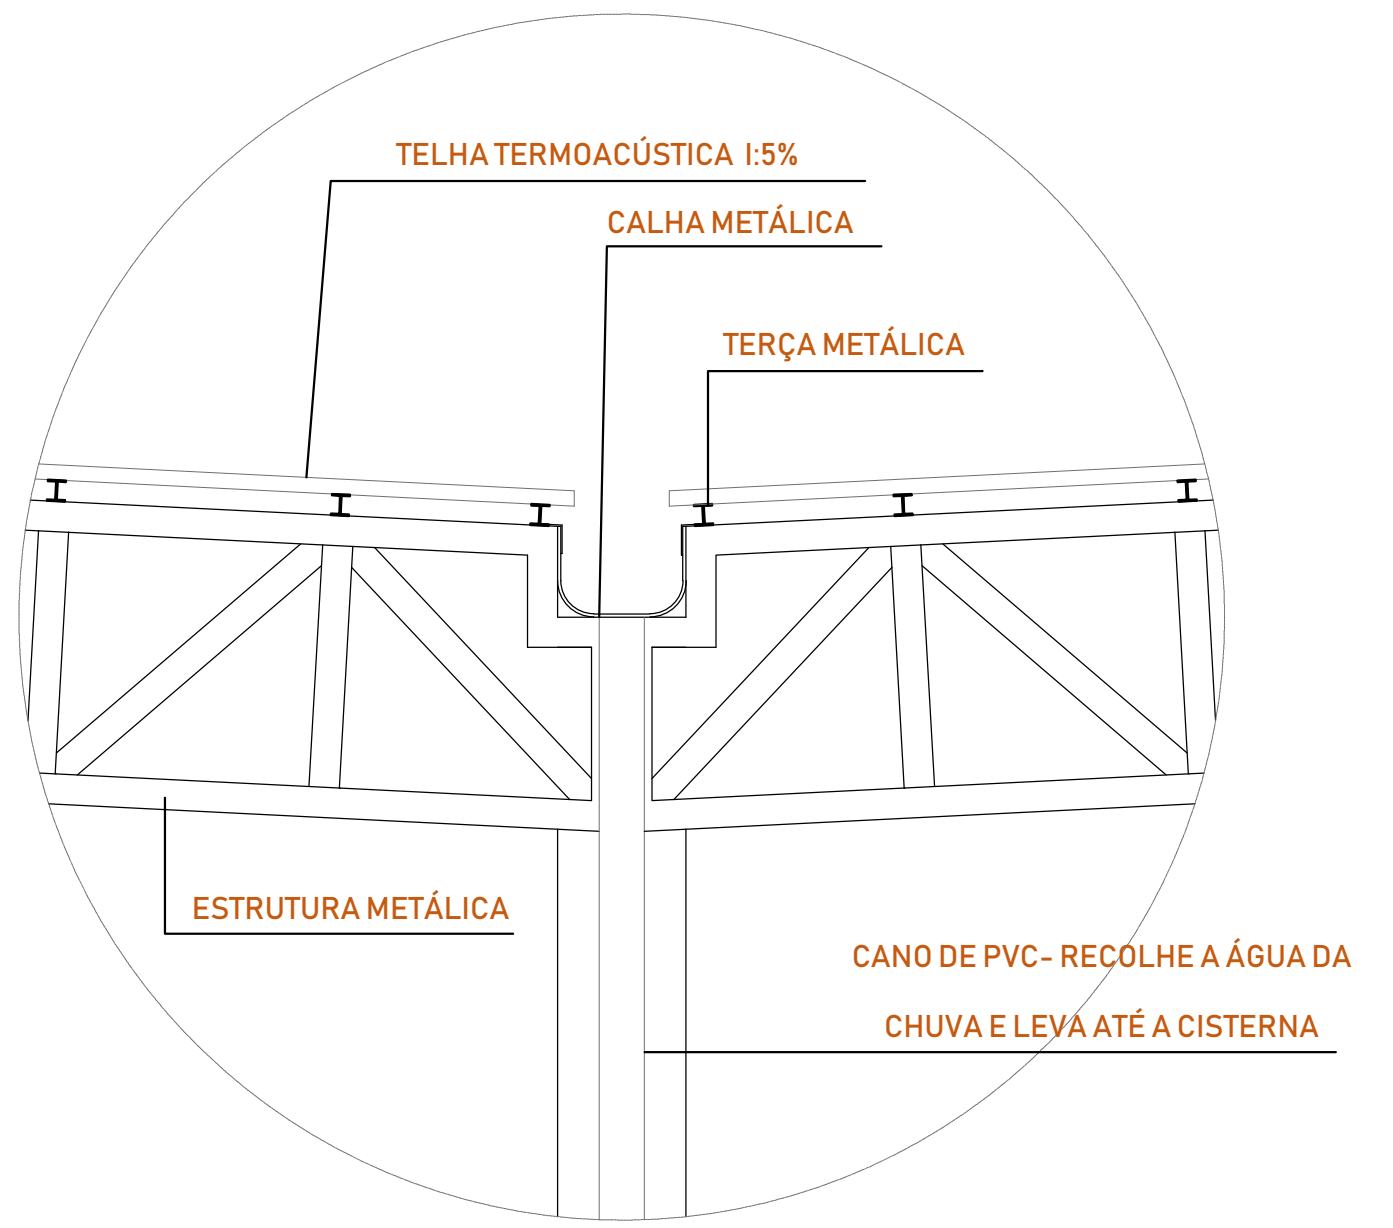


DETALHE 1

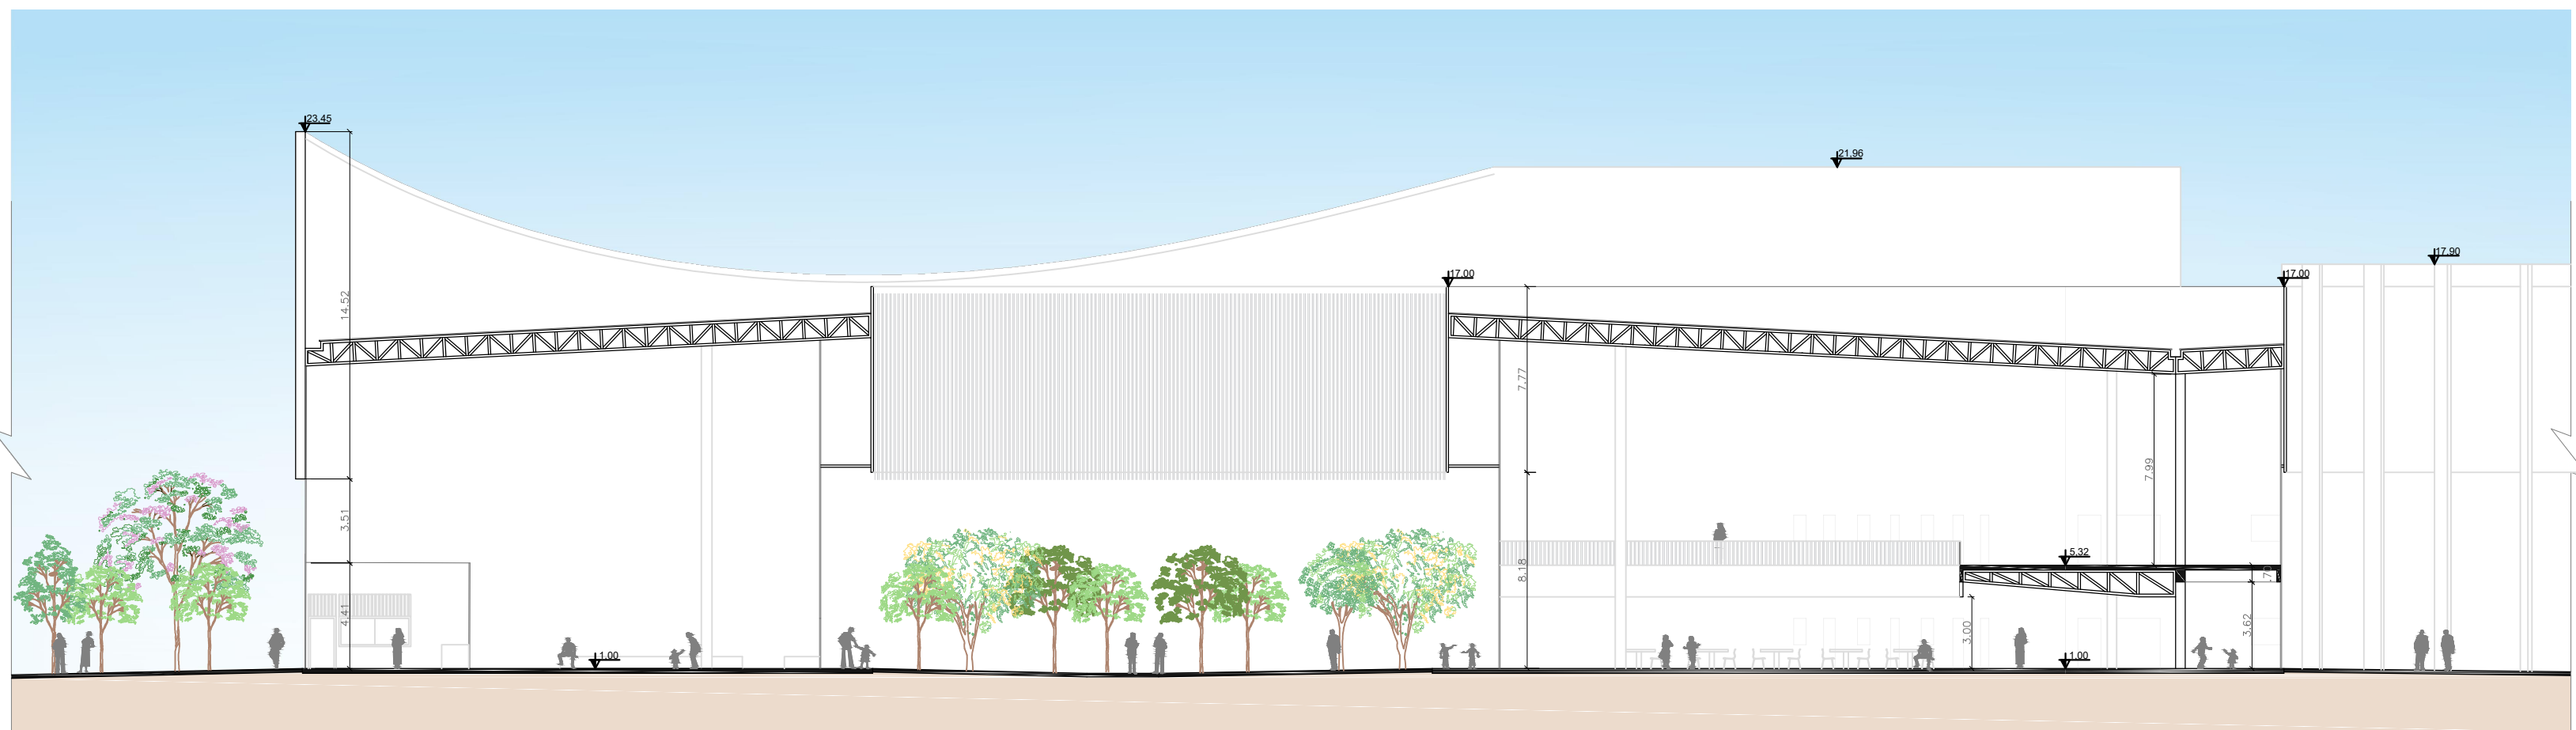


CORTE BB'
ESC: 1/250

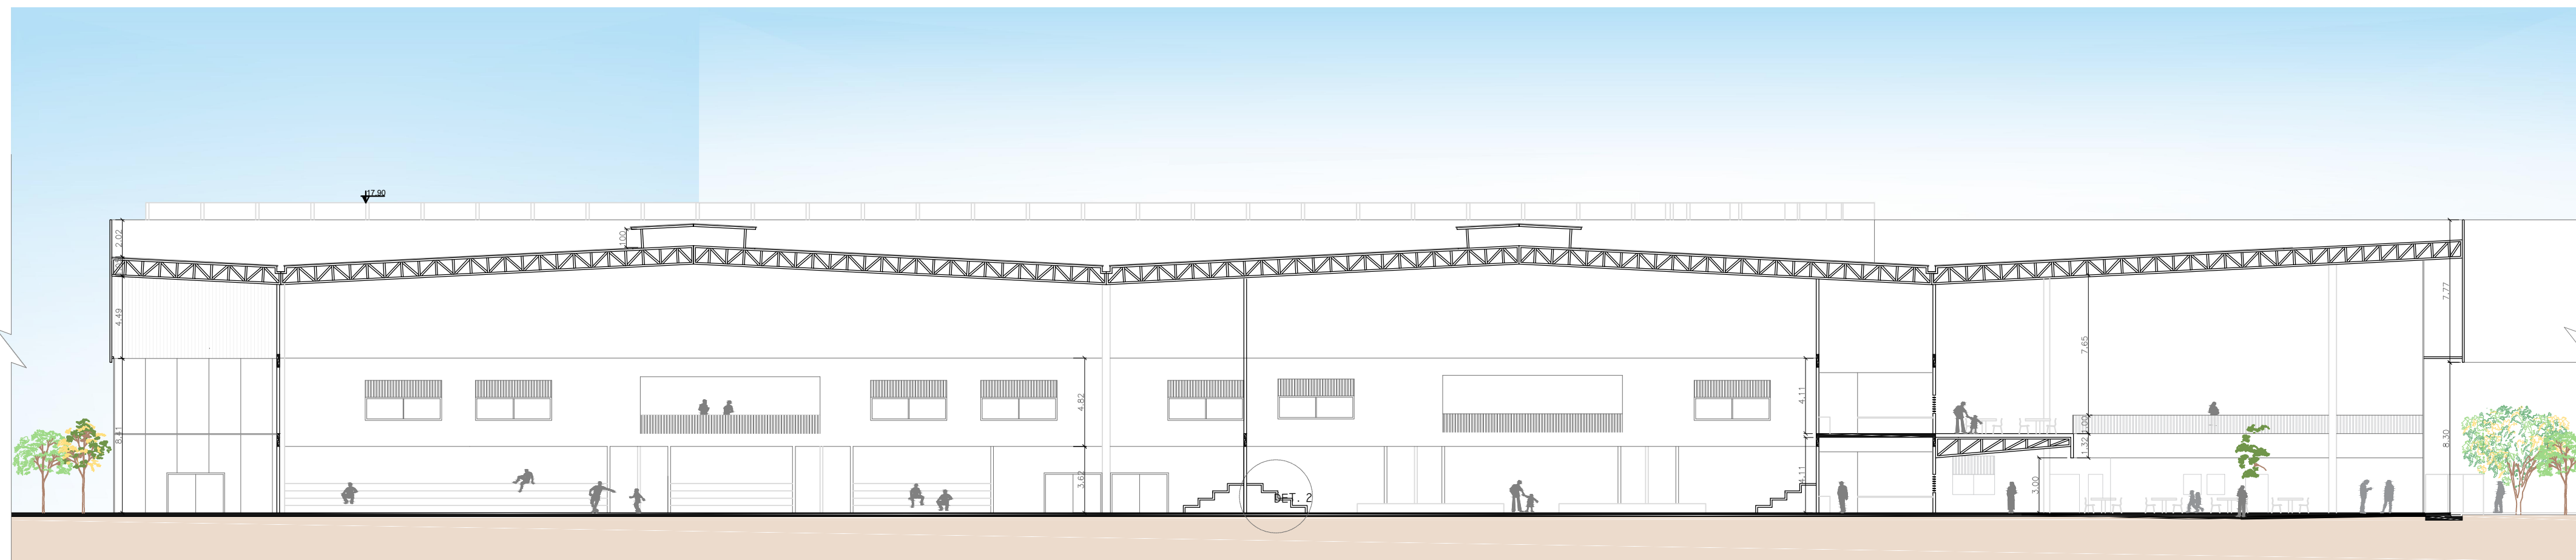


CORTE CC'
ESC: 1/250

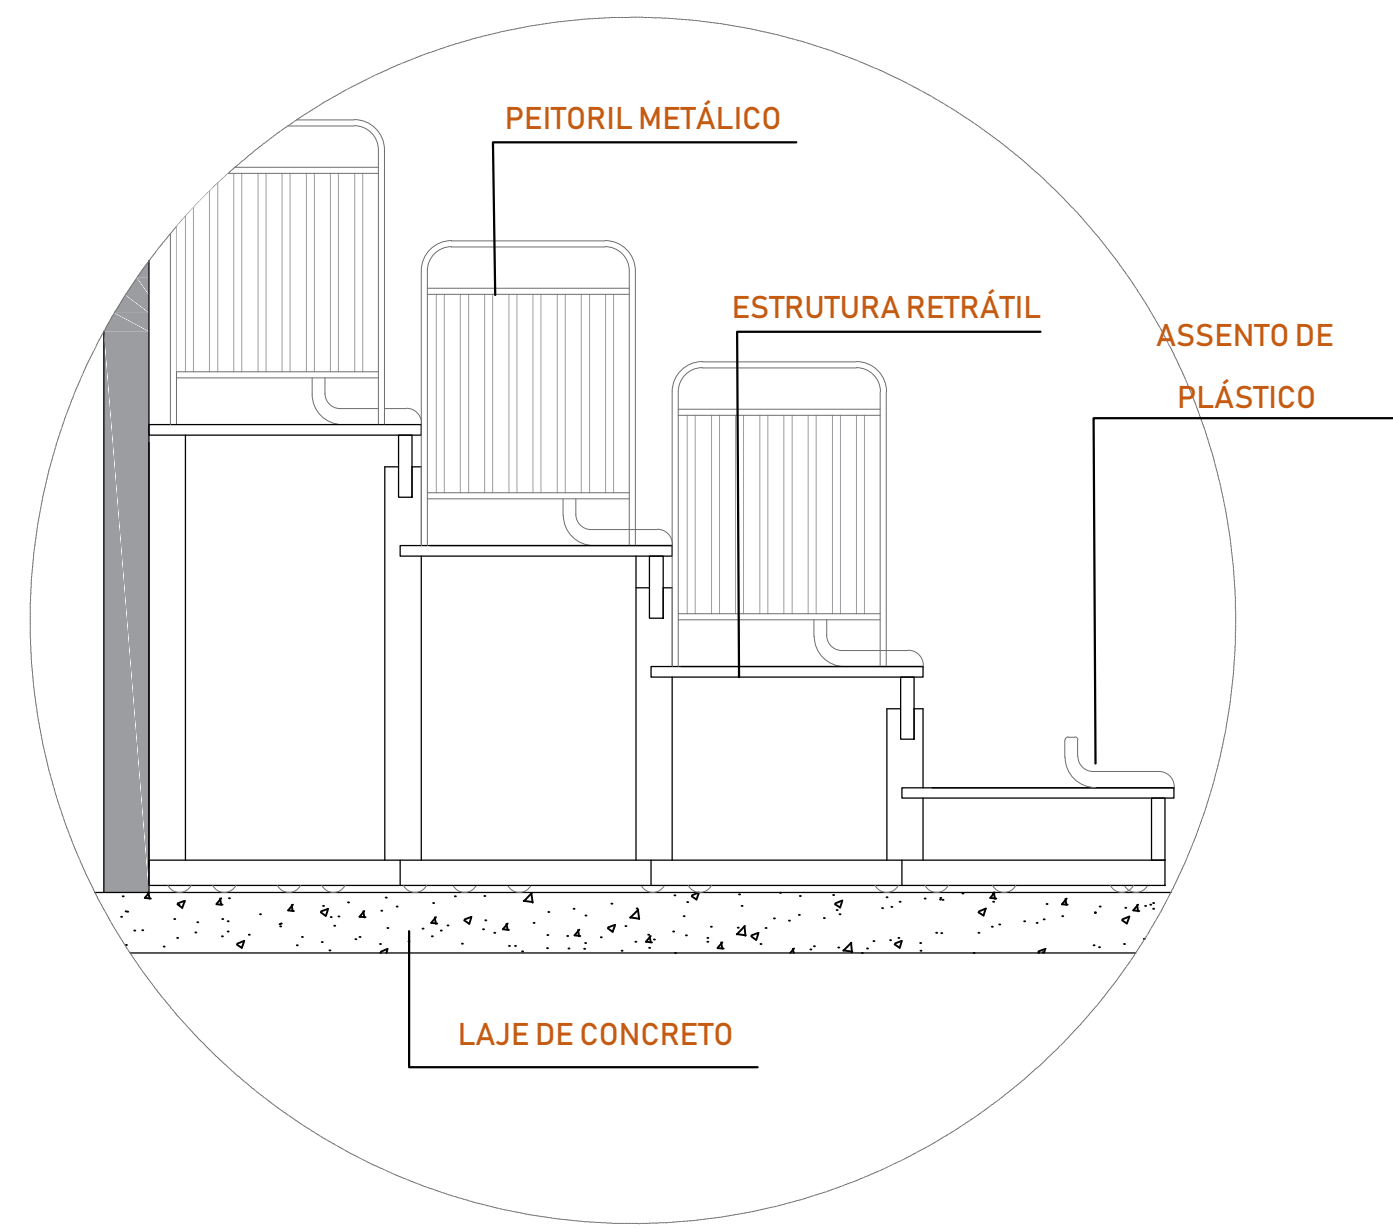


DETALHE 2

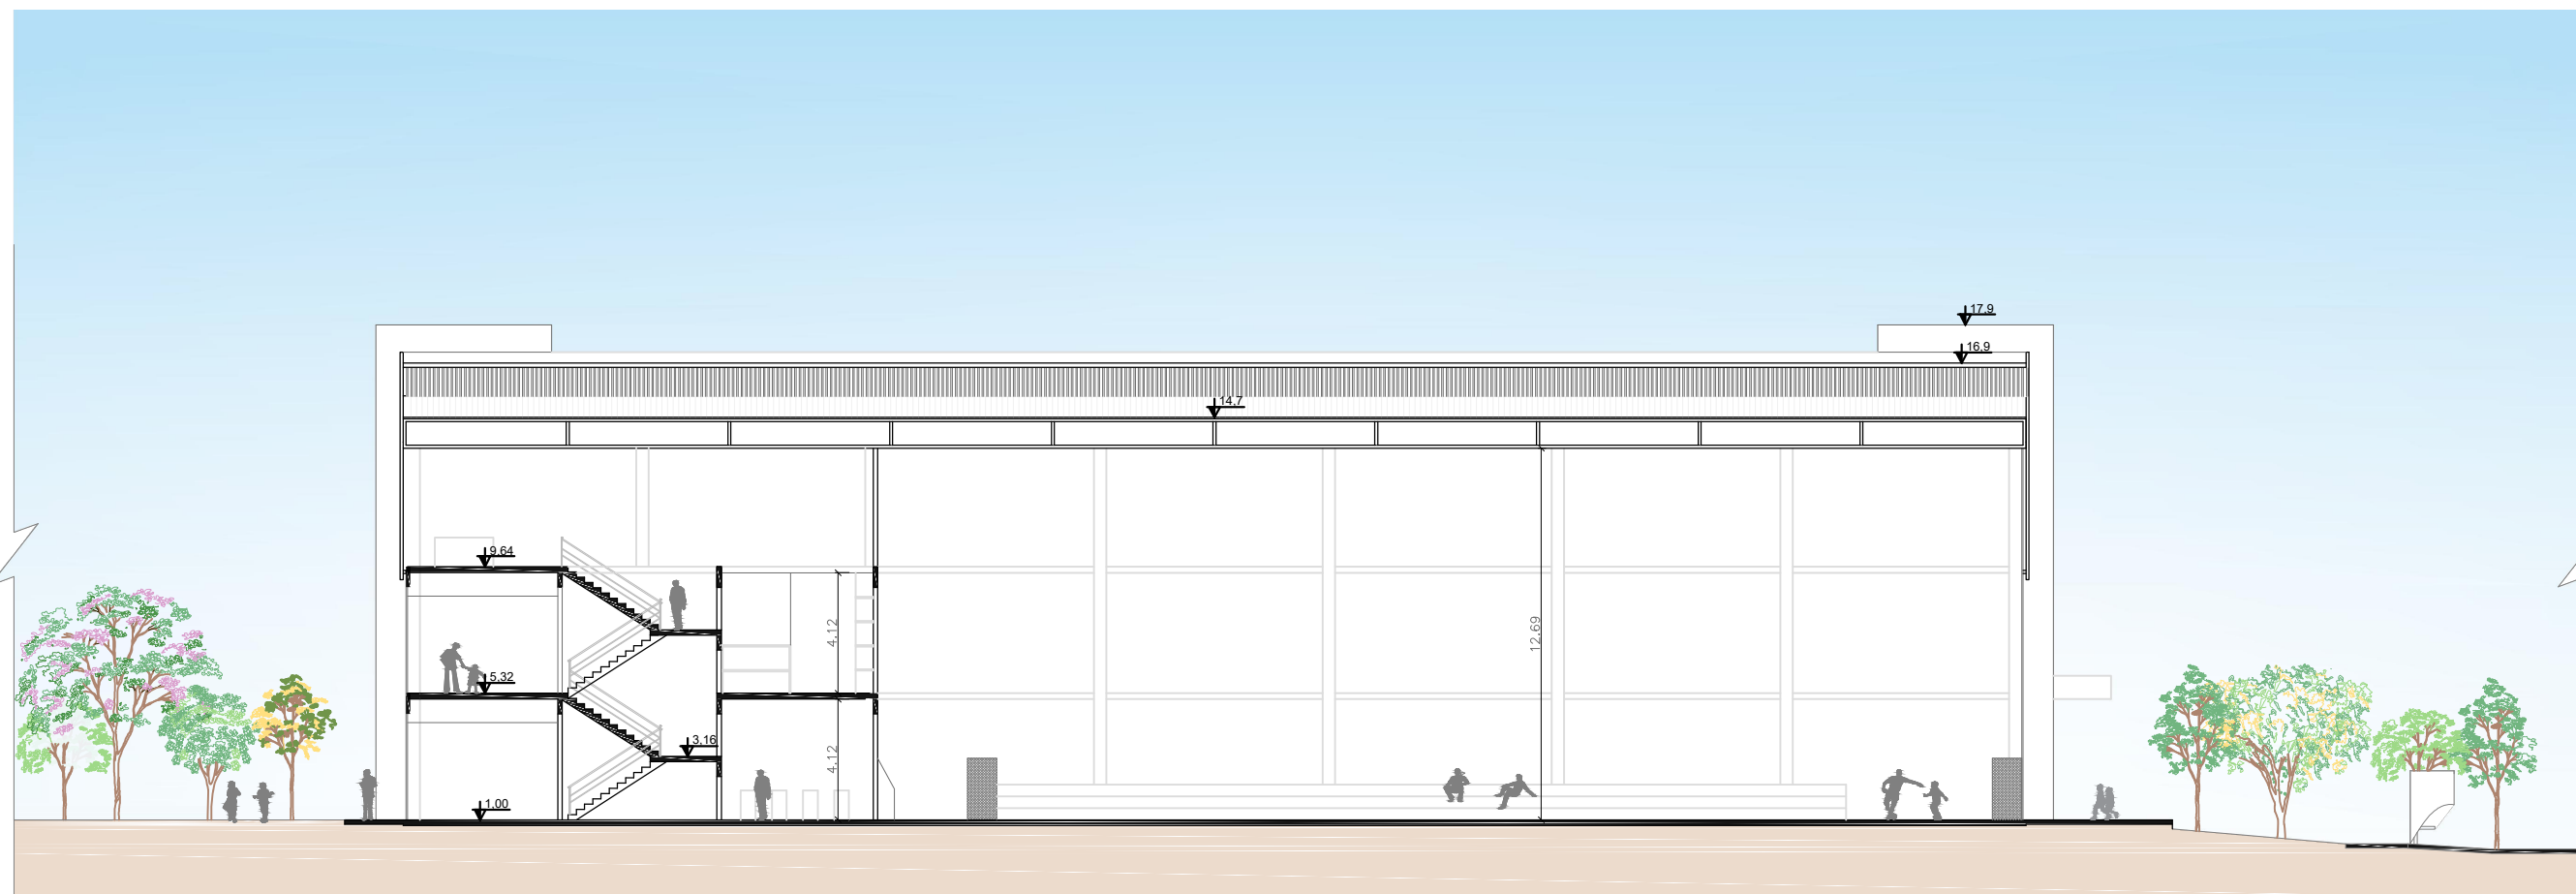


CORTE DD'
ESC: 1/250

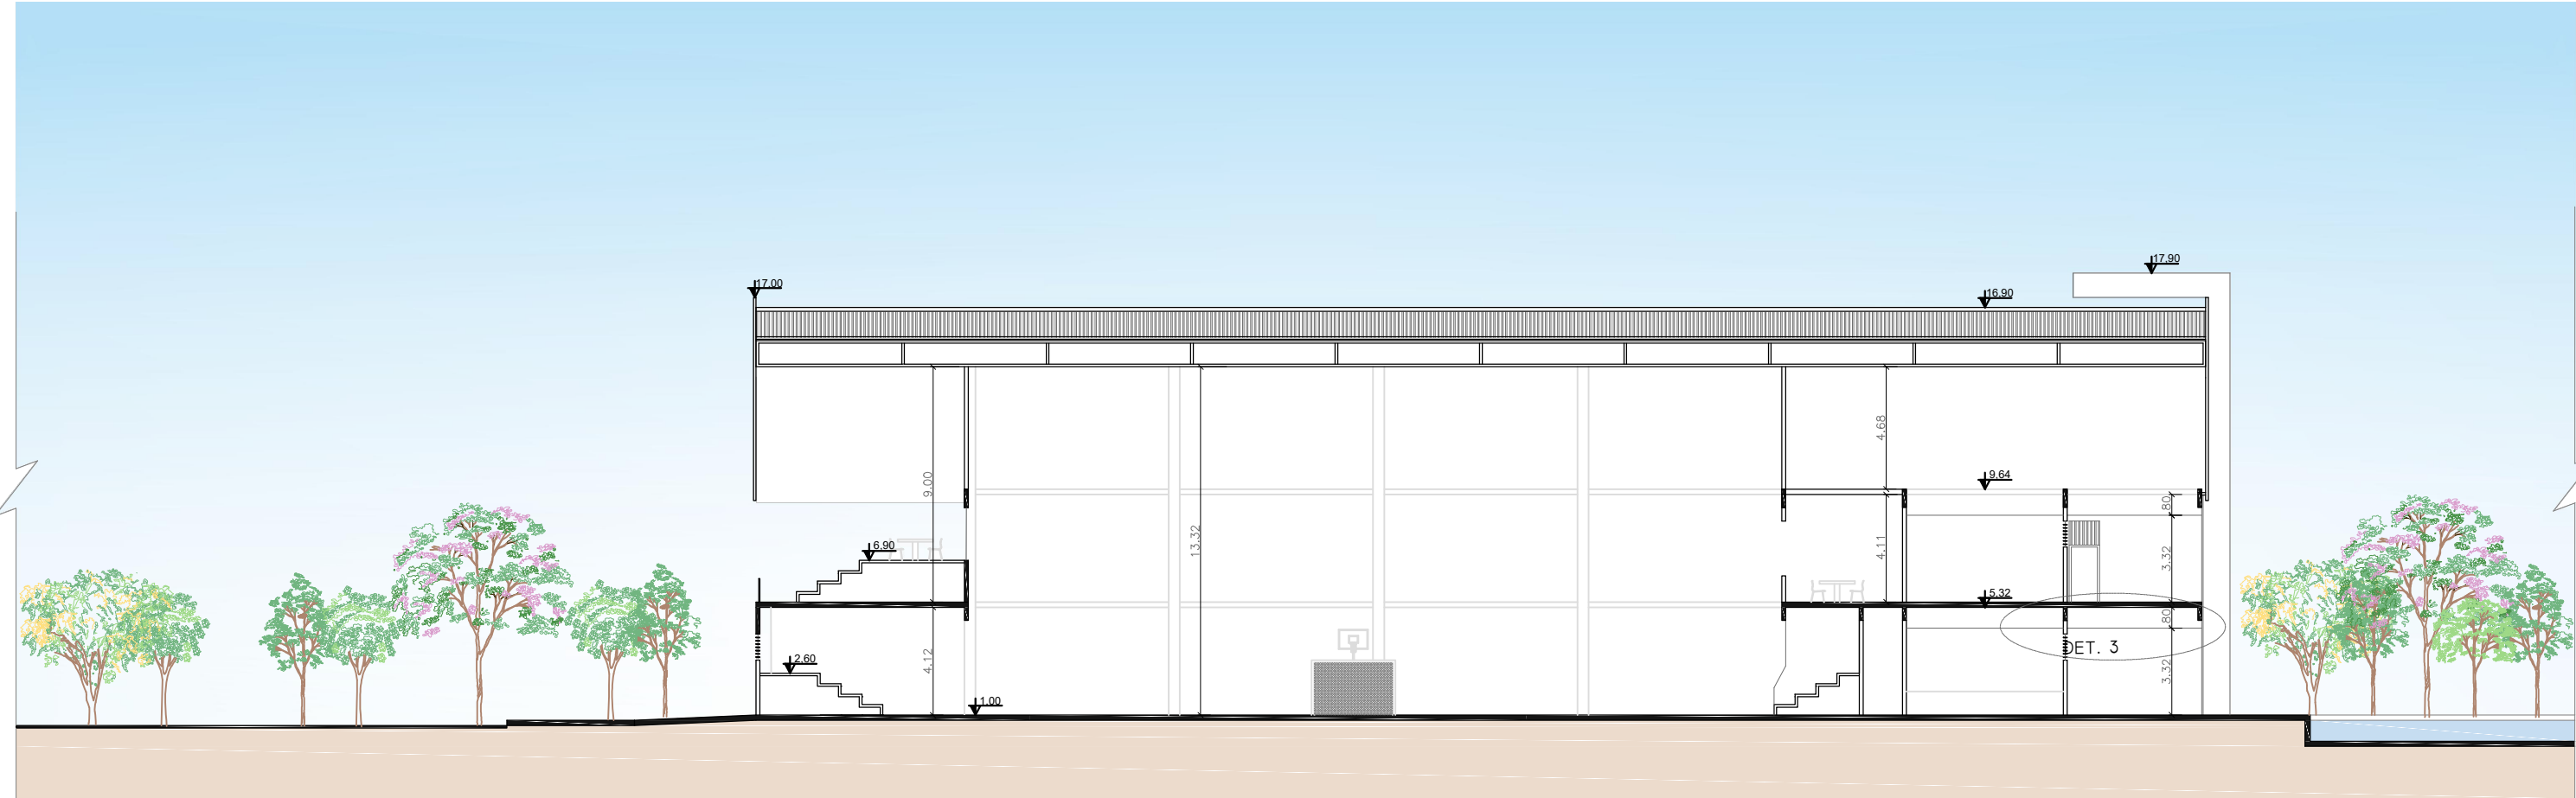

CORTE EE'
ESC: 1/250

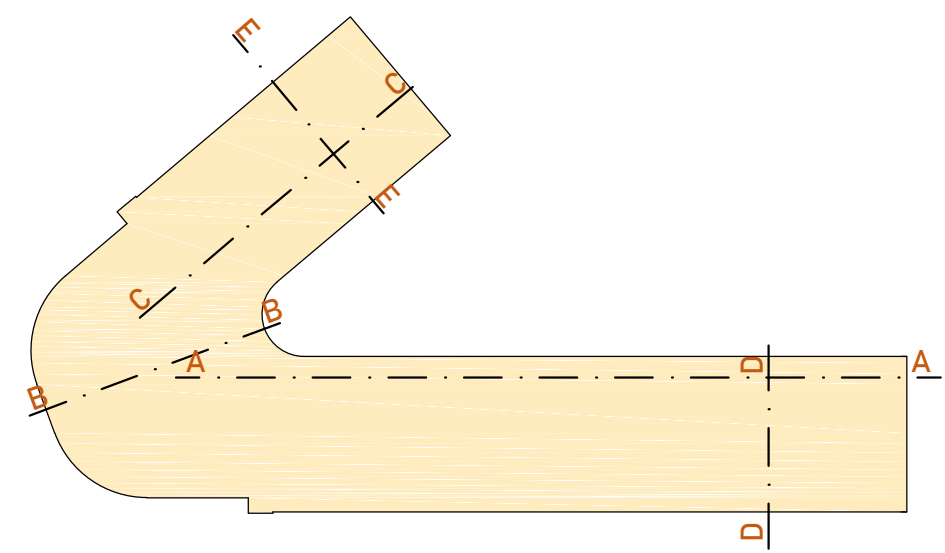

ESQUEMA LOCALIZAÇÃO DOS CORTES S/E

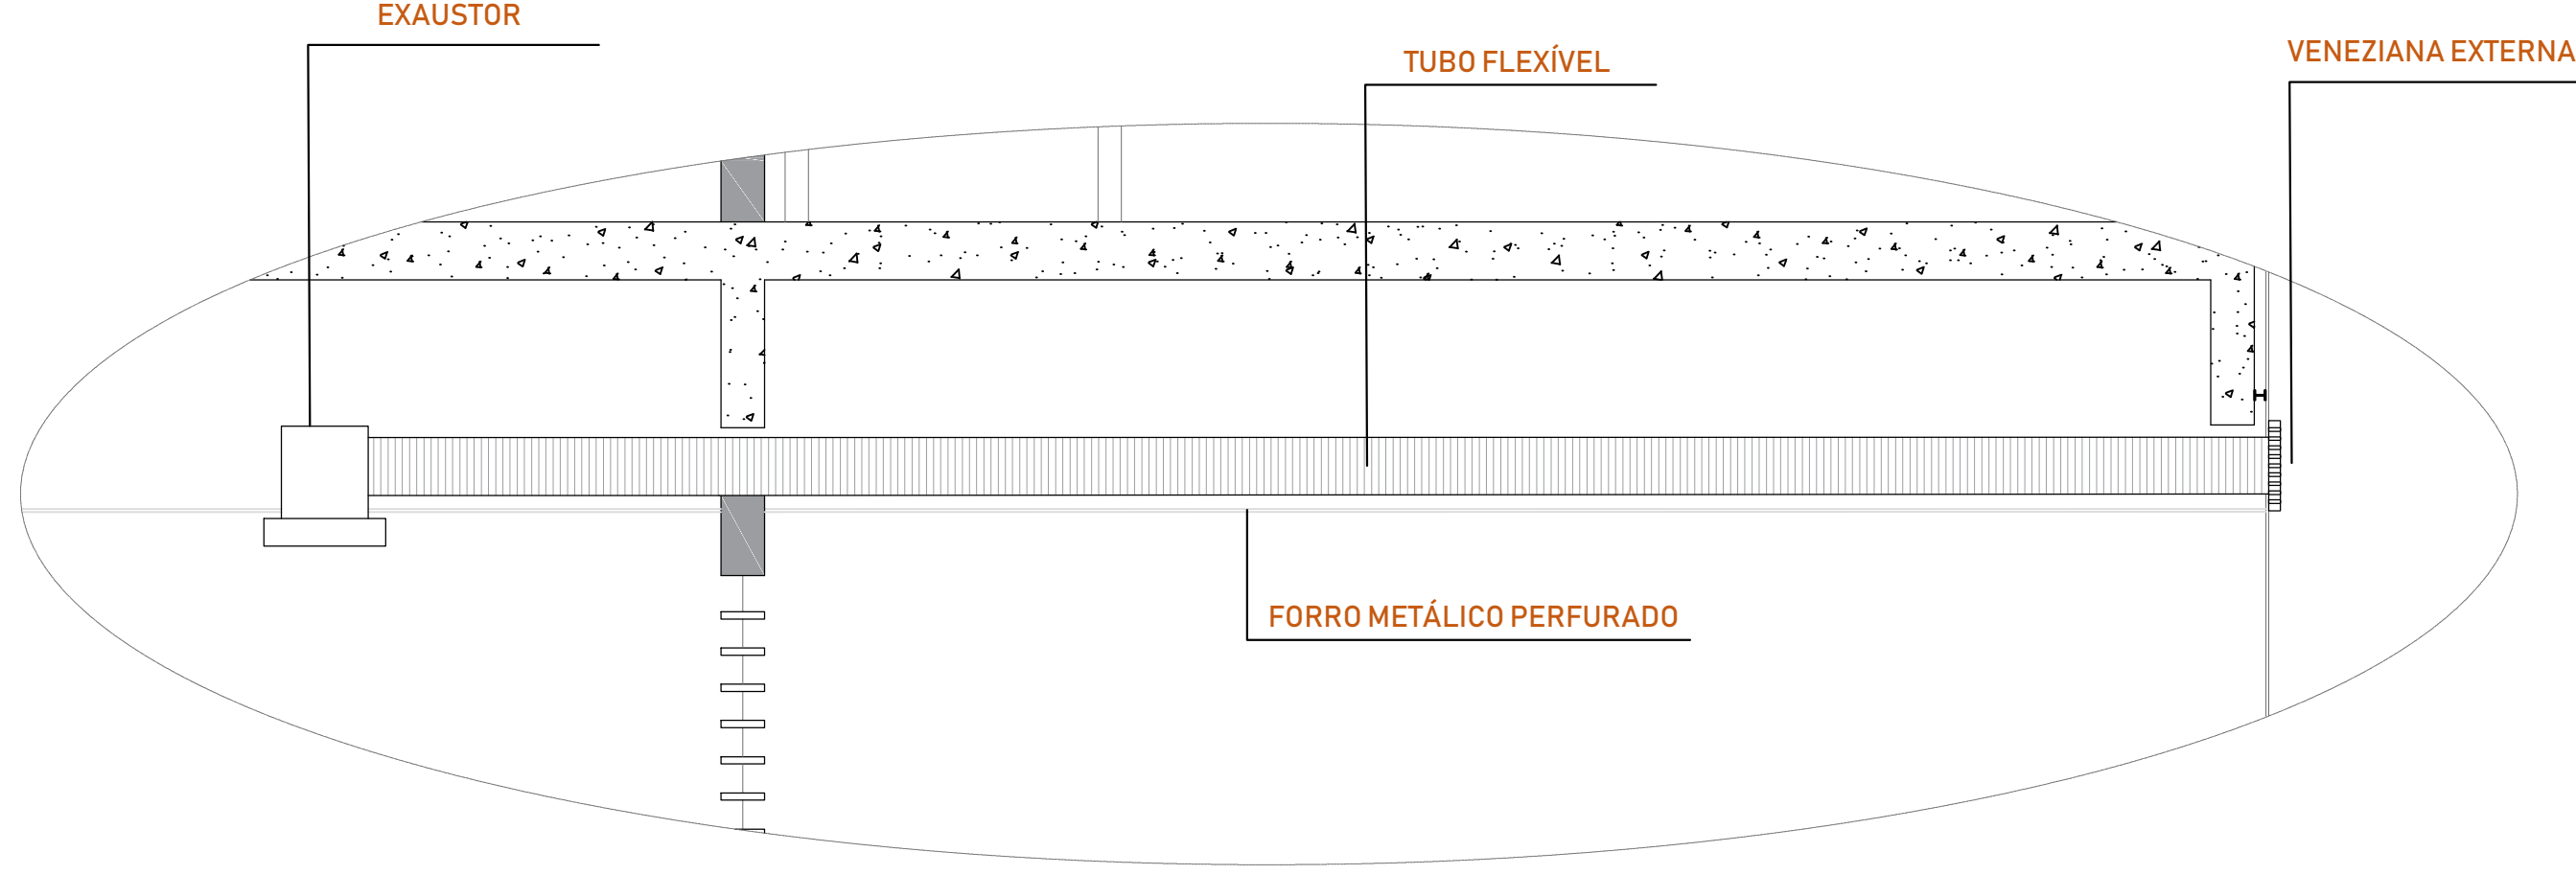

DETALHE 1

