

PERSPECTIVAS



Figura: Perspectiva Geral do complexo
Fonte: Autor



Figura: Perspectiva do Galpão Tipo
Fonte: Autor



Figura: Vista da Via 04 - Setor de Produção e Processamento
Fonte: Autor



Figura: Vista da Via 02 - Fundos do Setor de Produção e Processamento e frente de Setor de Utilidades
Fonte: Autor



Figura: Perspectiva do Açude Técnico e Cisterna
Fonte: Autor



Figura: Vista da Via 01 - Fundos - Grua e Armazém da Ferrovia
Fonte: Autor




PLANTA BAIXA - S/E


FACHADAS



FACHADA NORTE - 1/500

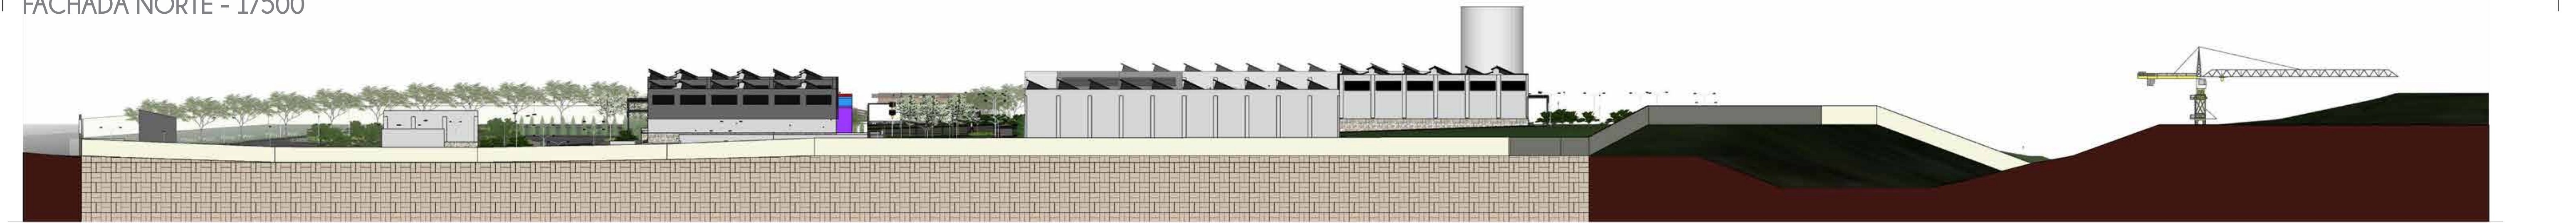

FACHADA OESTE - 1/500

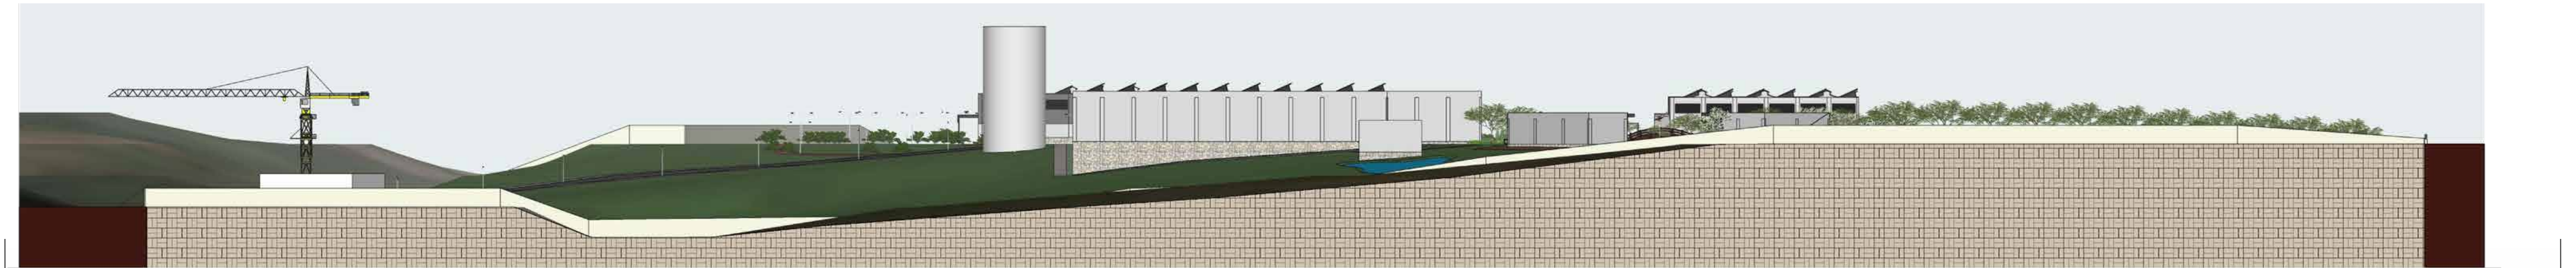

FACHADA LESTE - 1/500



FACHADA SUL - 1/500