


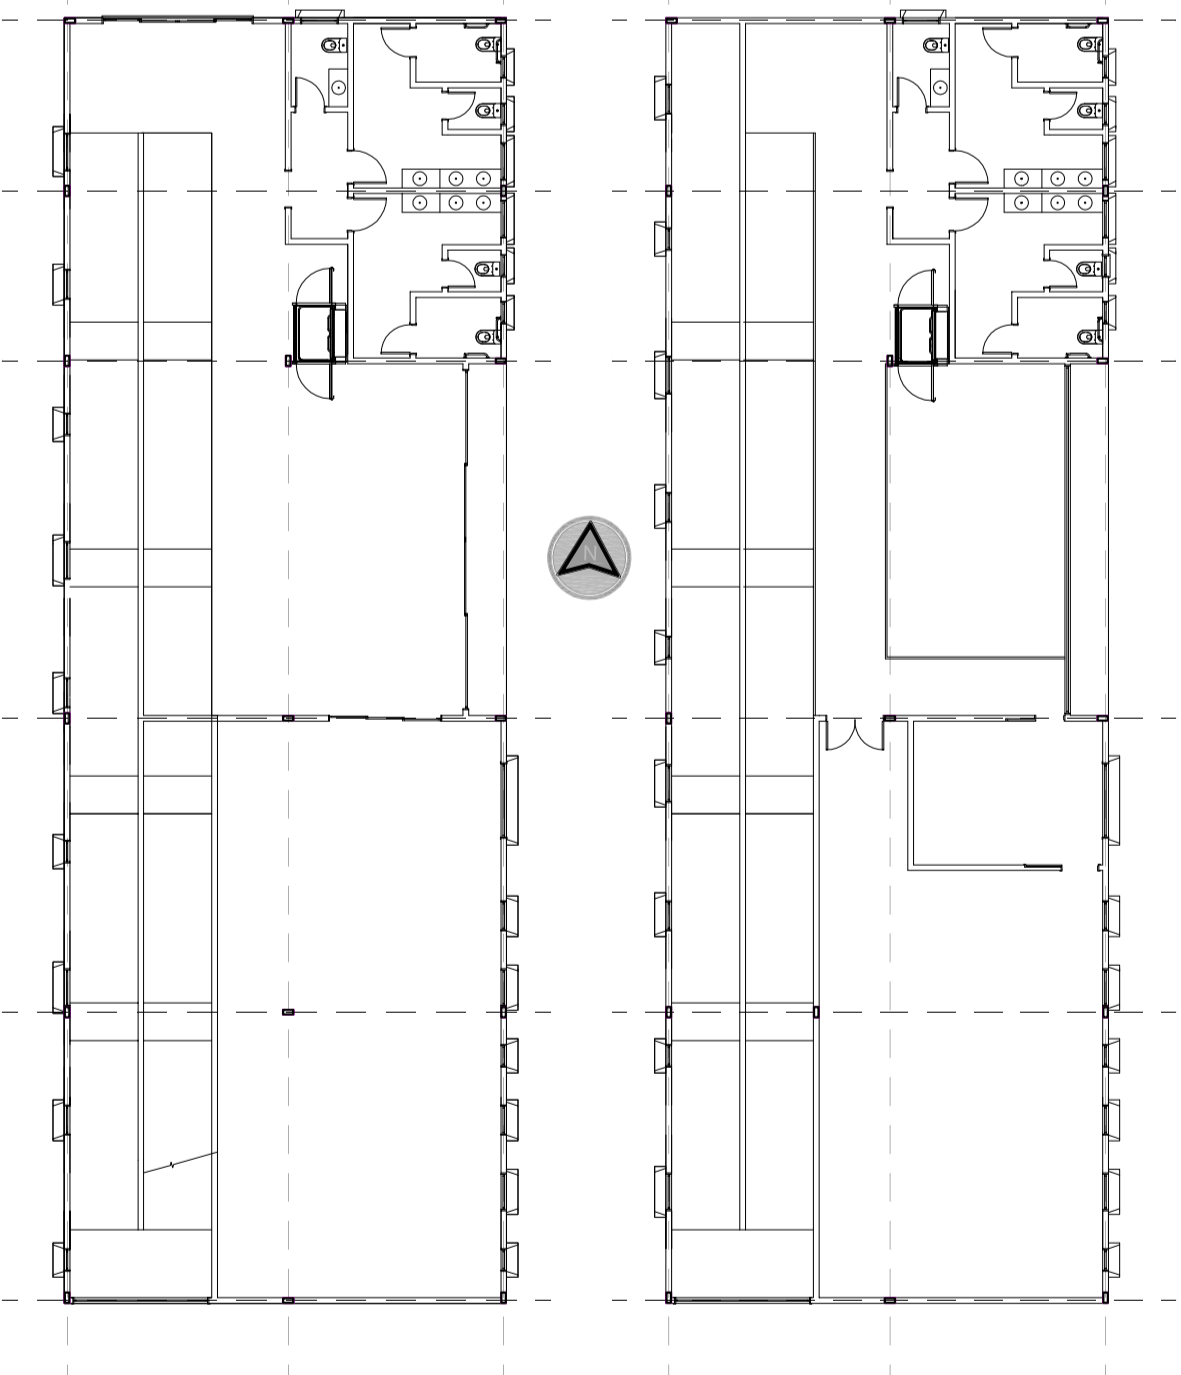


Edifício Multitubo - 1º andar
Escala: 1/100




Edifício Multitubo - 2º pavimento
Escala: 1/100




Esquema estijual
Escala: 1/200

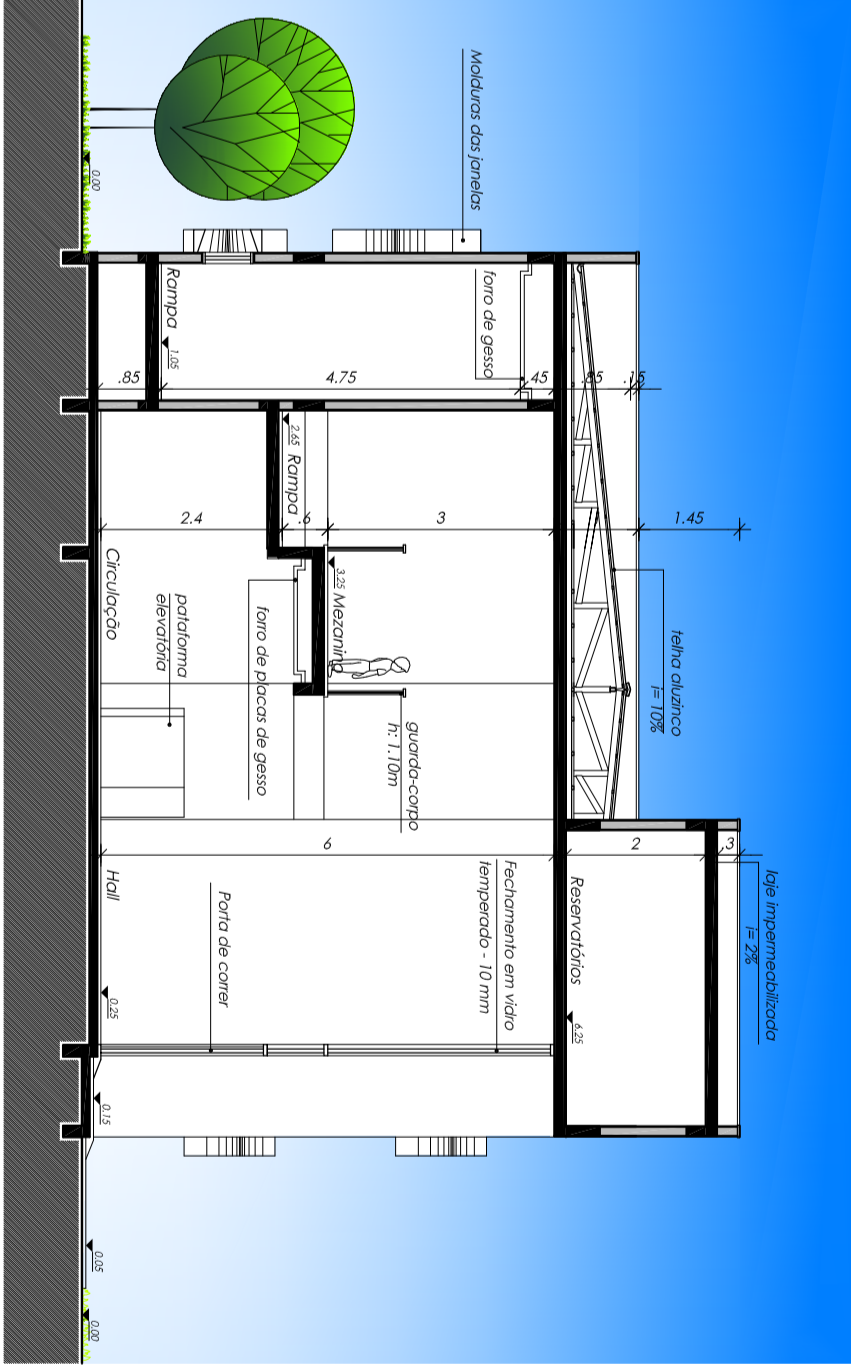

Corte EE
Escala: 1/100

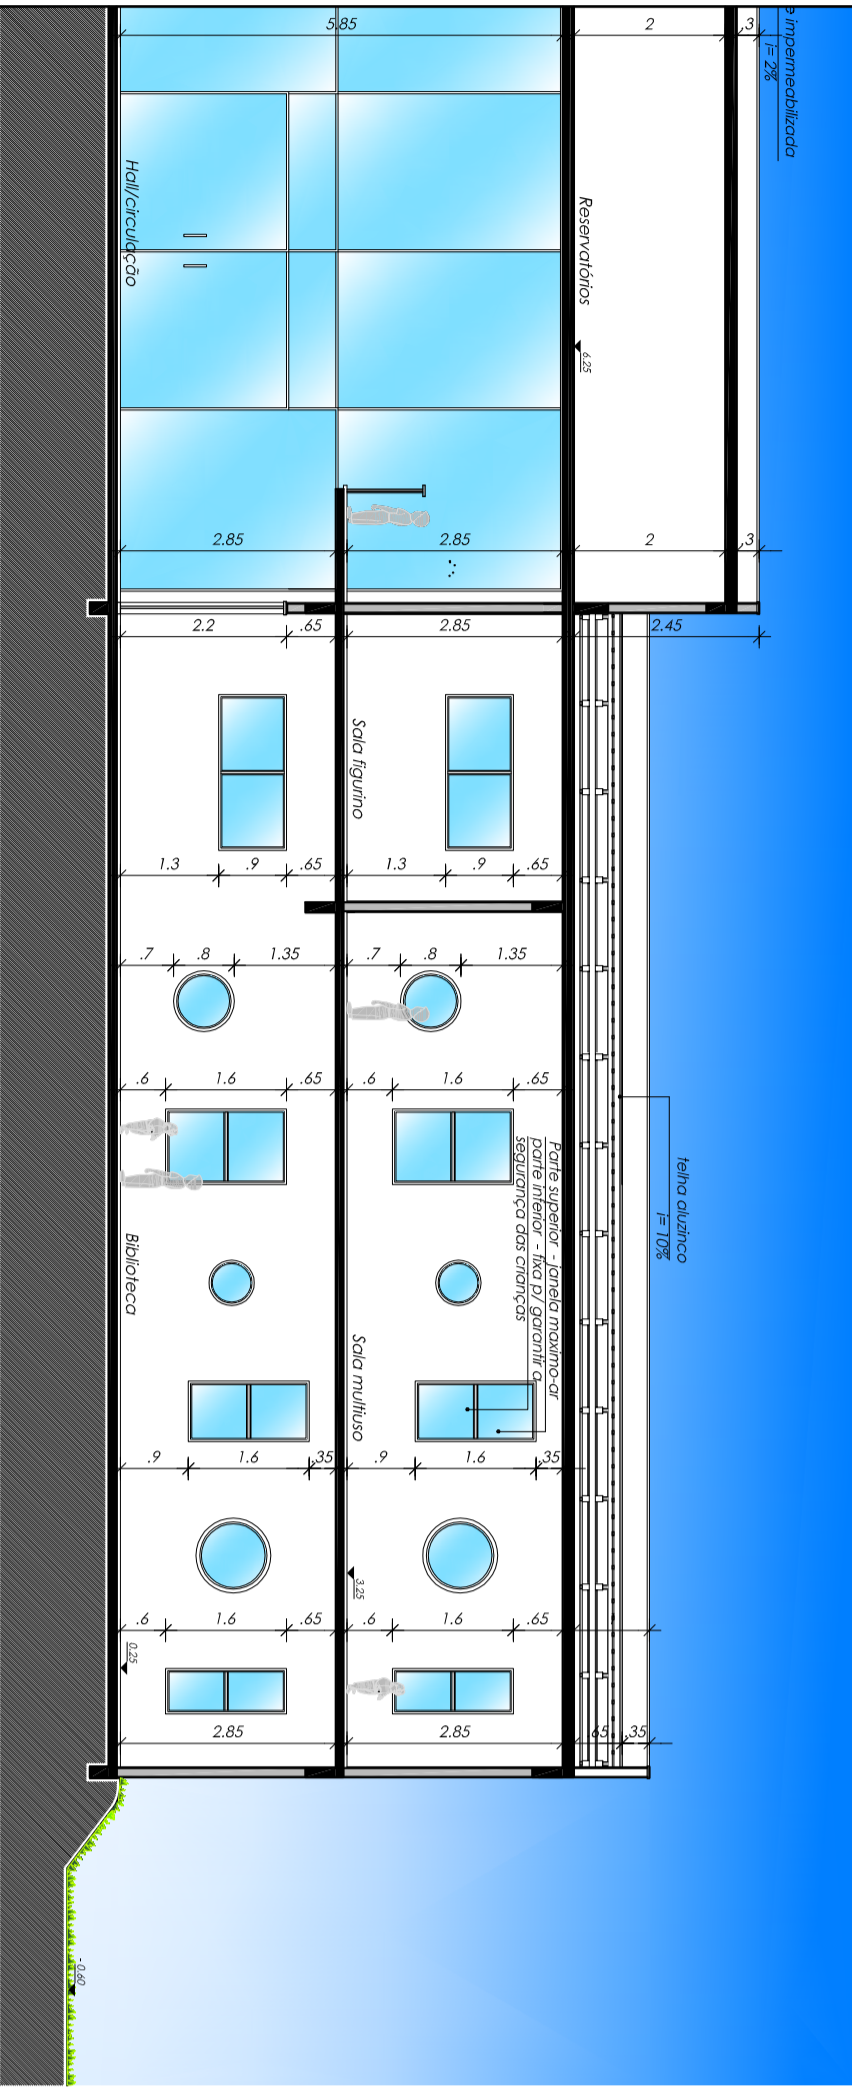



Corte CC
Escala: 1/100

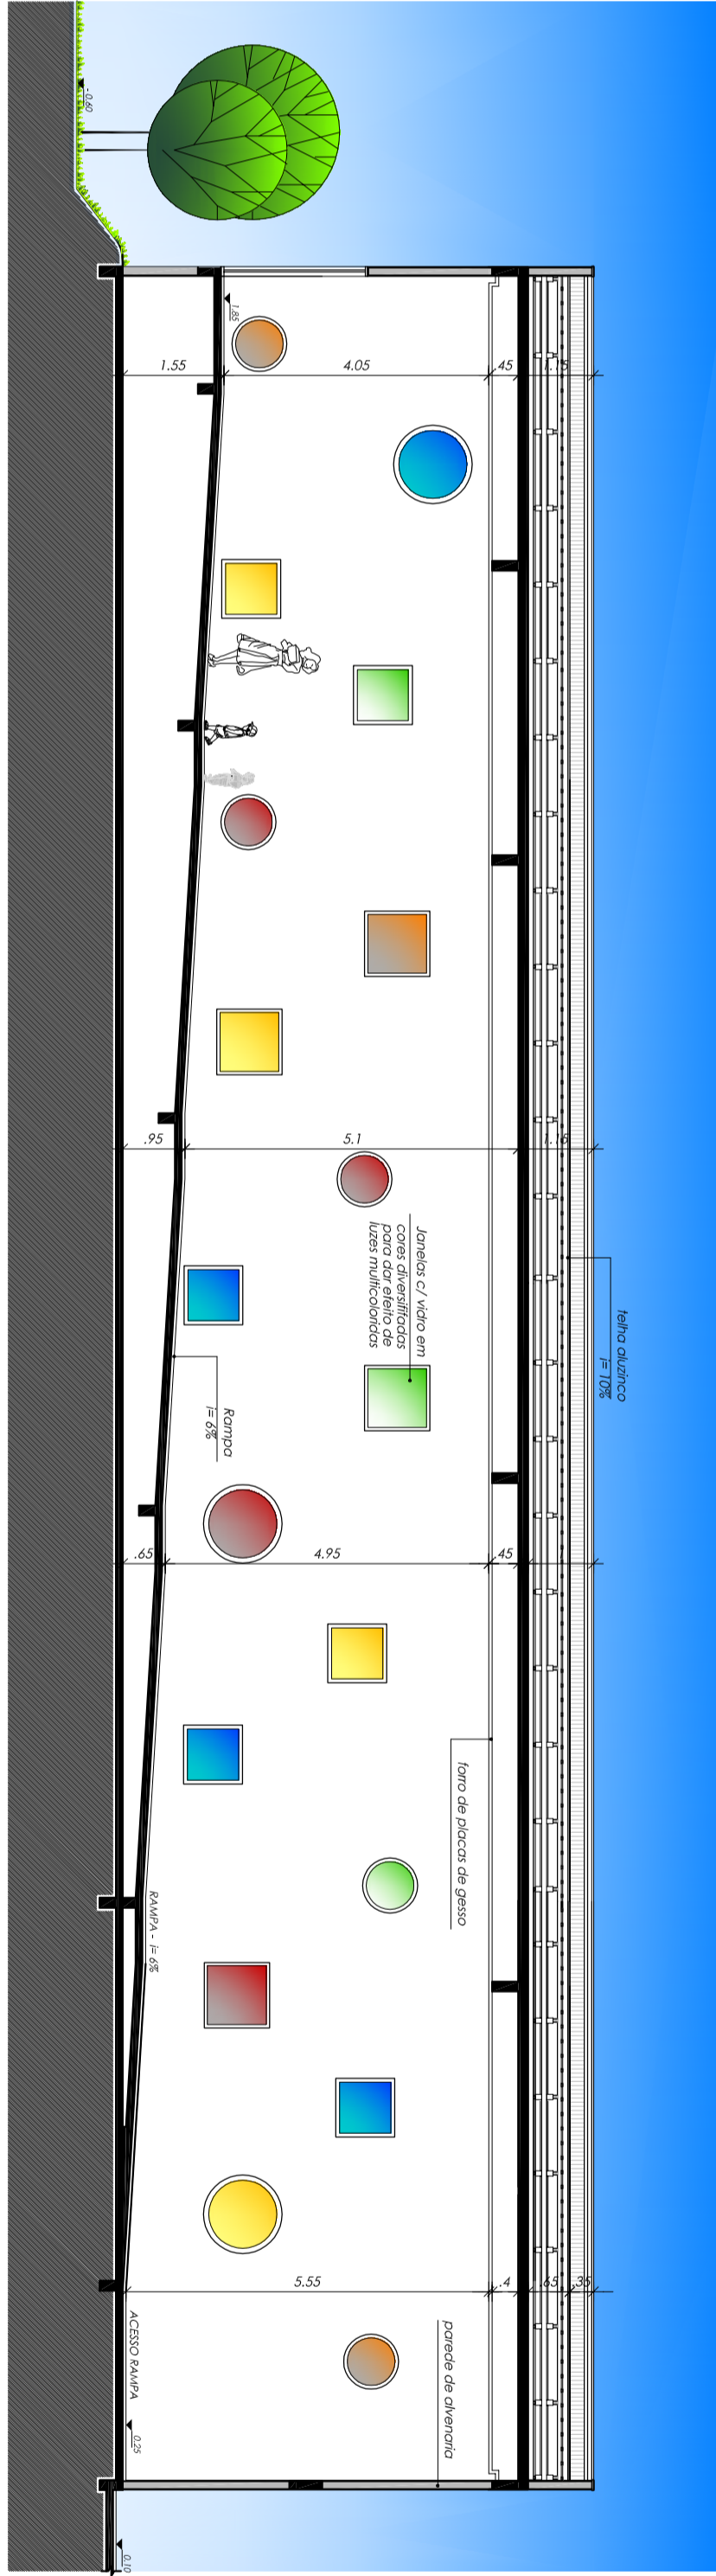

Corte DD
Escala: 1/100

IMAGENS EDIFÍCIO MULTITUBO - Figuras 68 a 71

1	3	5	7
2	4	6	8

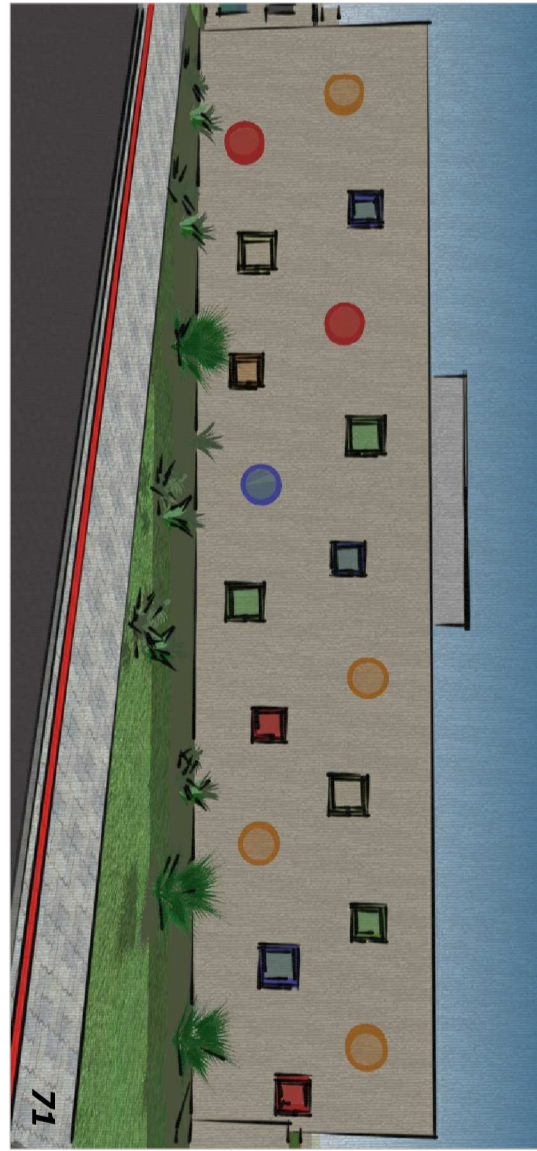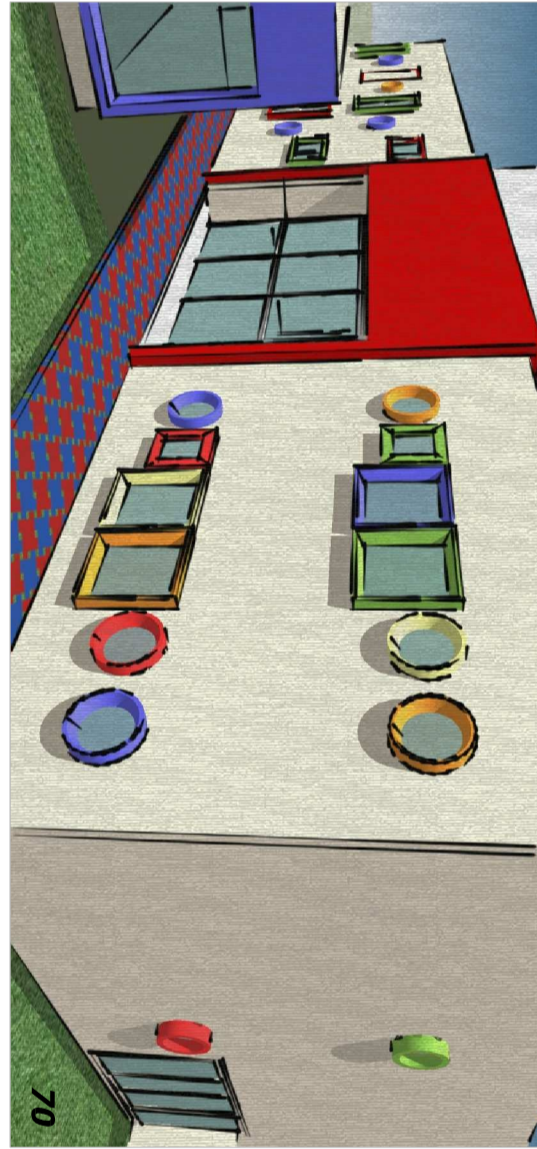

TRABALHO FINAL DE GRADUAÇÃO

Acadêmica: Vanise Antunes Rodrigues
Orientadora: Prof. Adriana Fabre Dias