


PARQUE INFANTIL E PÁTIO COBERTO
Escala: 1/200


SETOR DE SERVIÇOS GERAIS



EDIFÍCIO DE SERVIÇOS GERAIS
Escala: 1/100

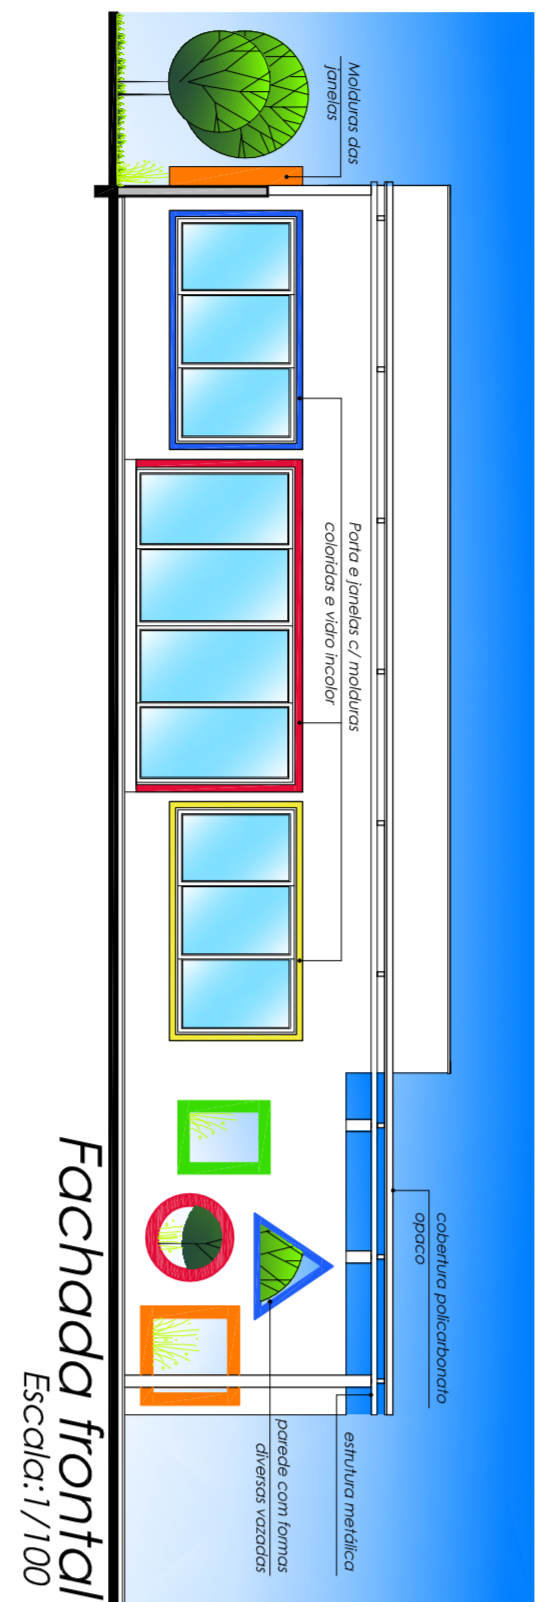




Fachada frontal
Escala: 1/100

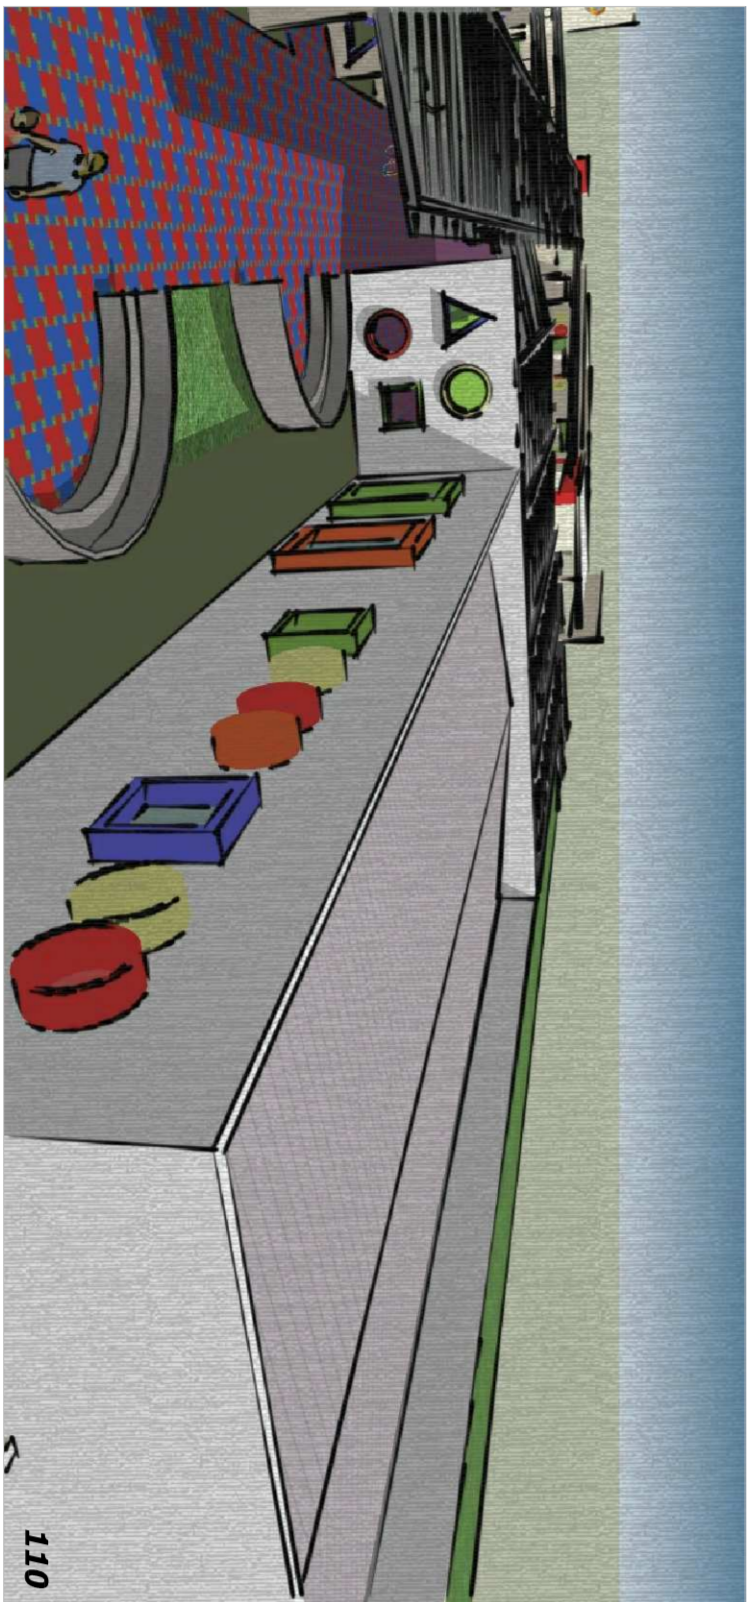


110

1	3	5	7
2	4	6	8


IMAGENS DO PÁTIO COBERTO E PARQUE - Figuras 96 a 103

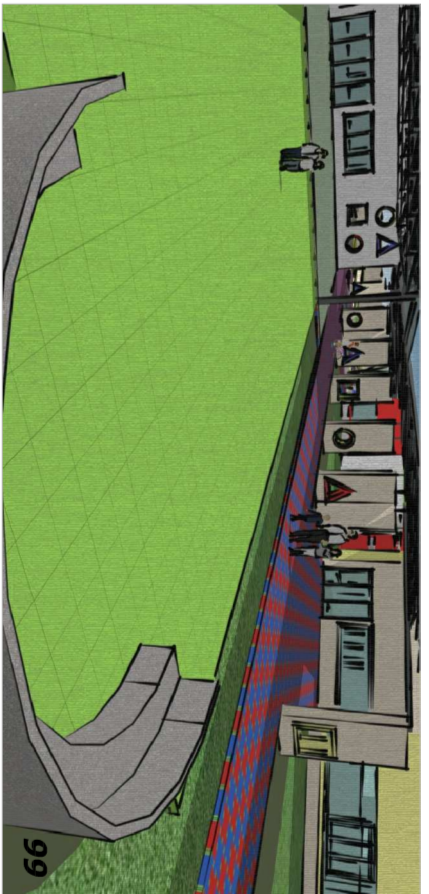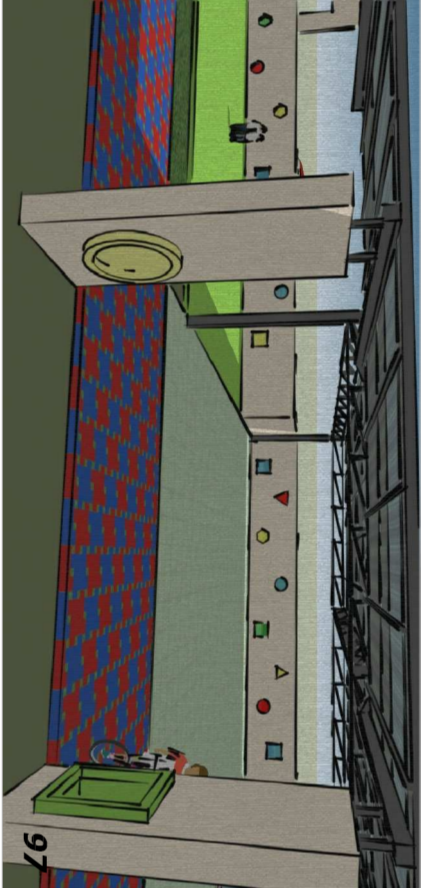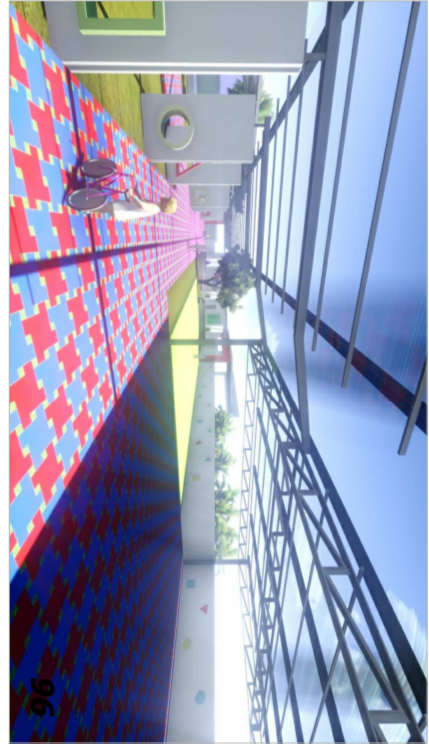


IMAGENS DO REFETÓRIO
Figuras 104 a 112

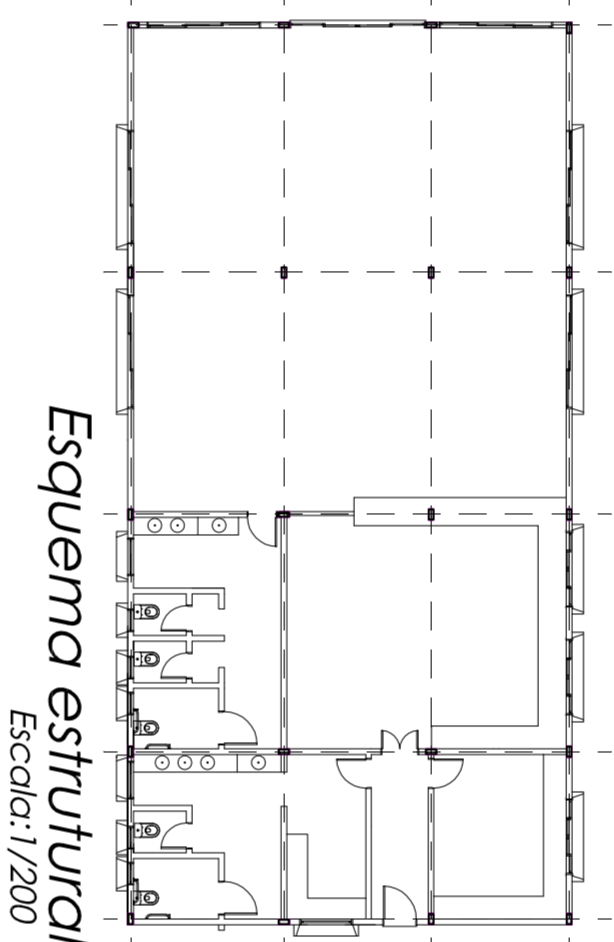






Esquema estrutural
Escala: 1/200

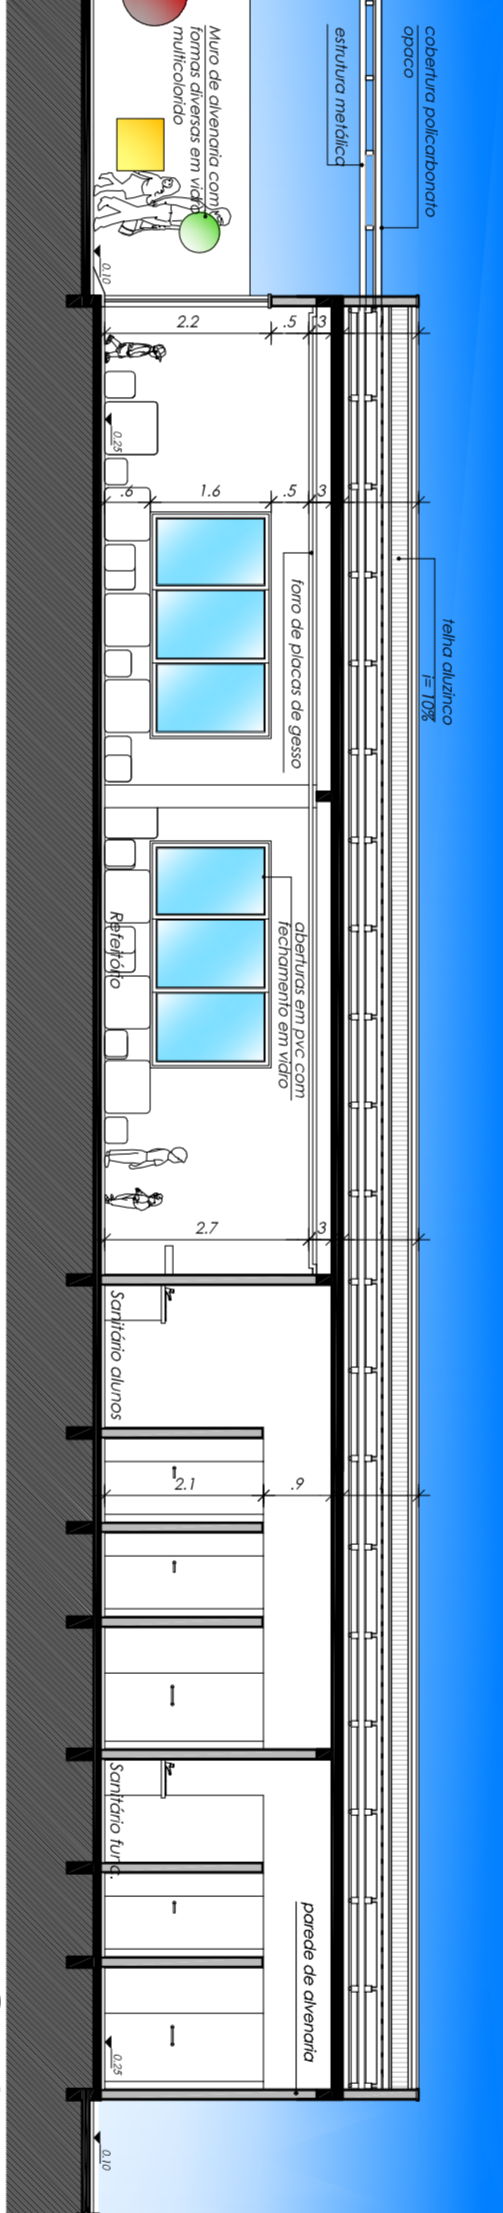

Corte FF
Escala: 1/100

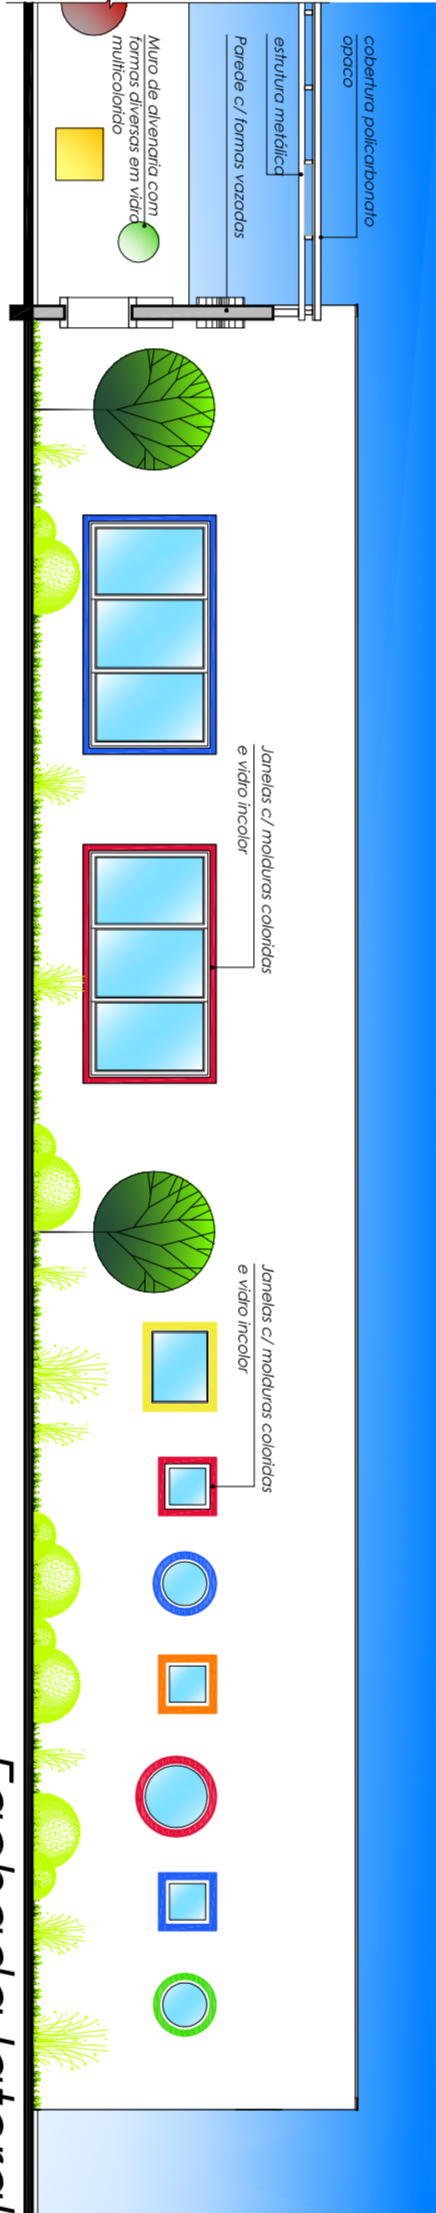

Fachada lateral
Escala: 1/100

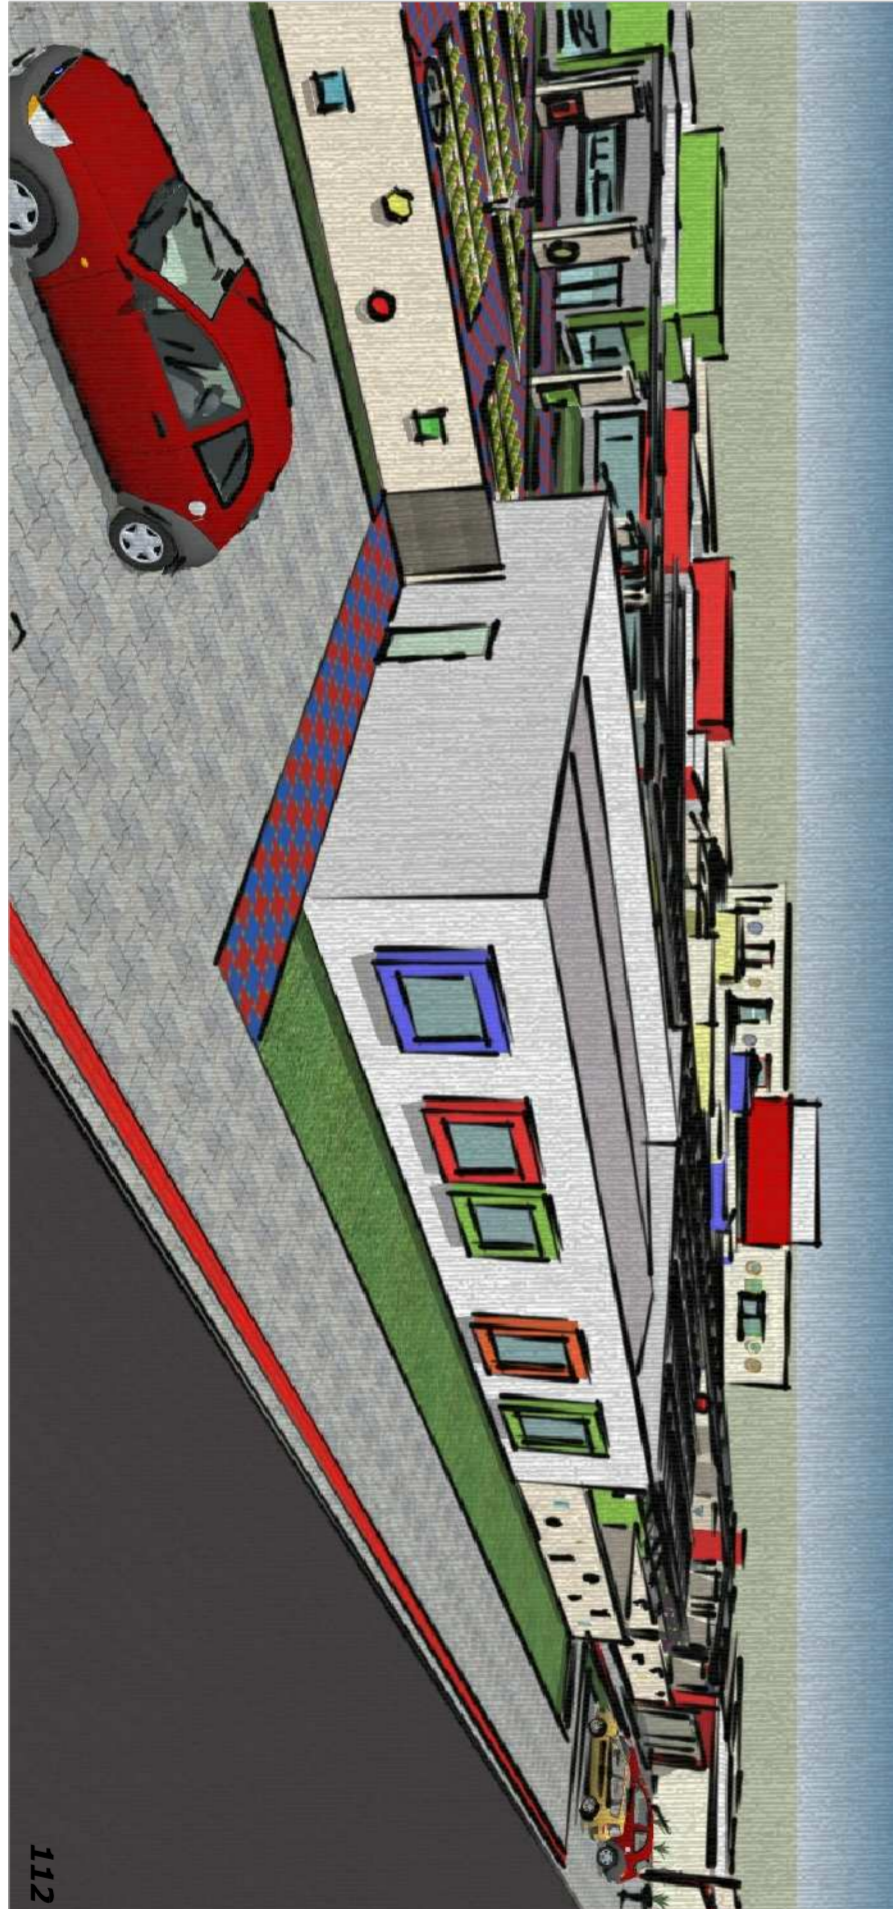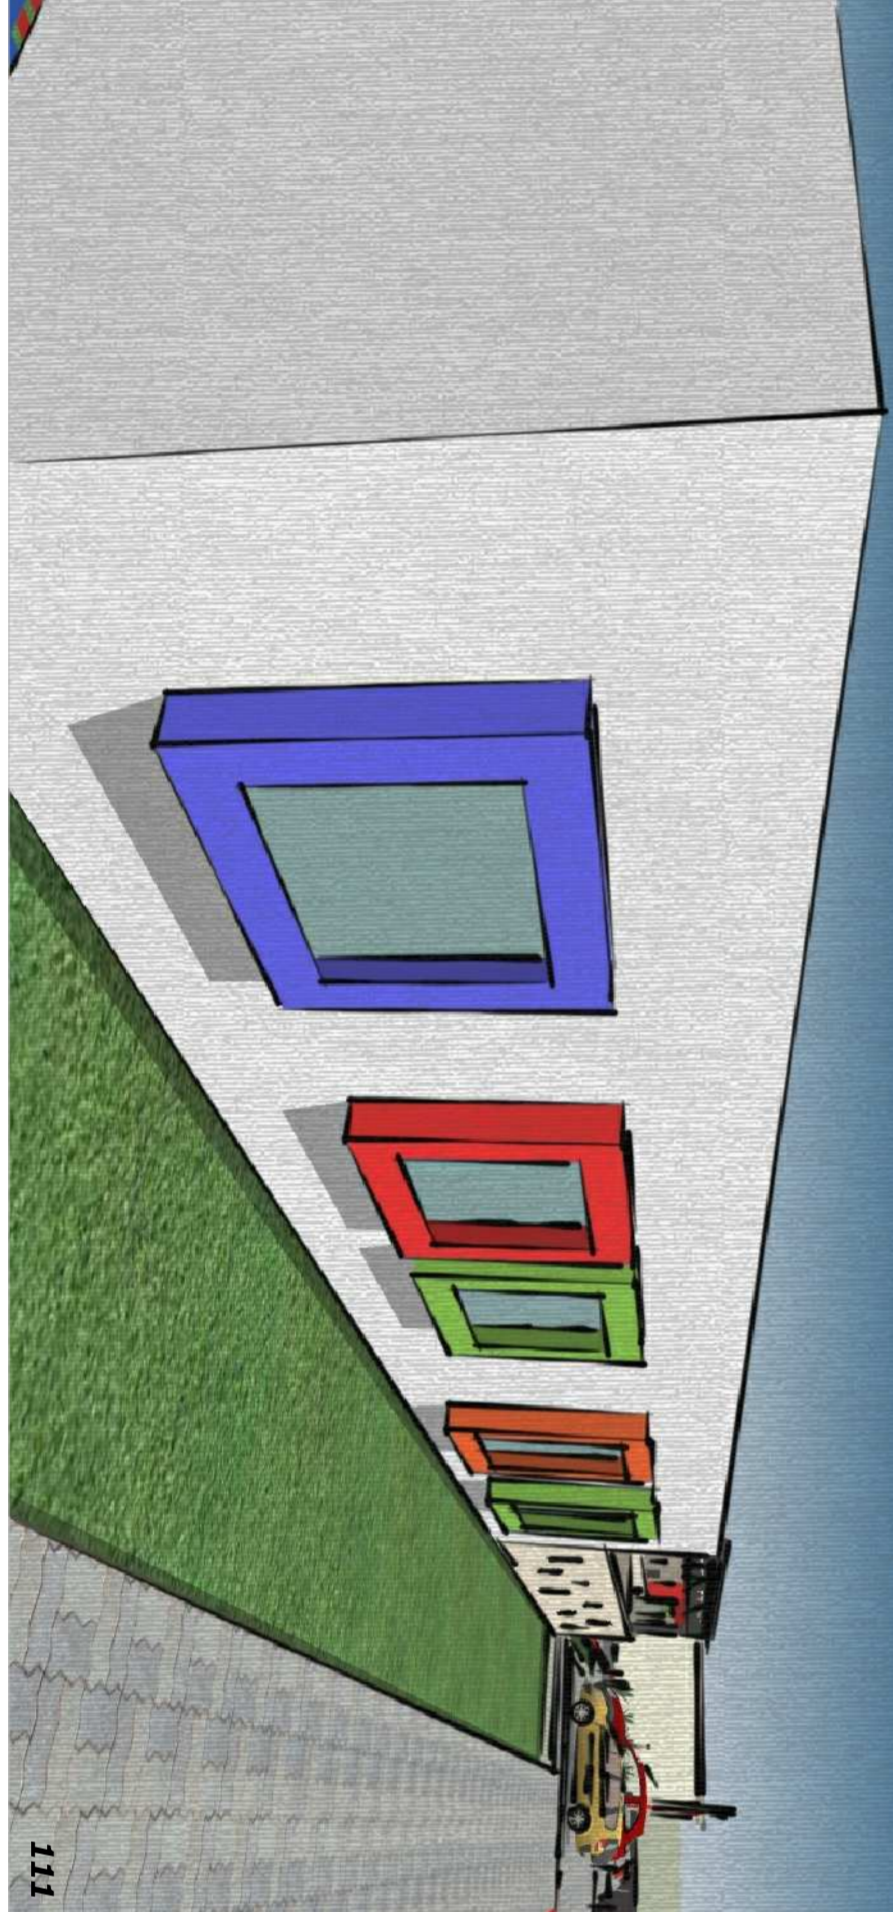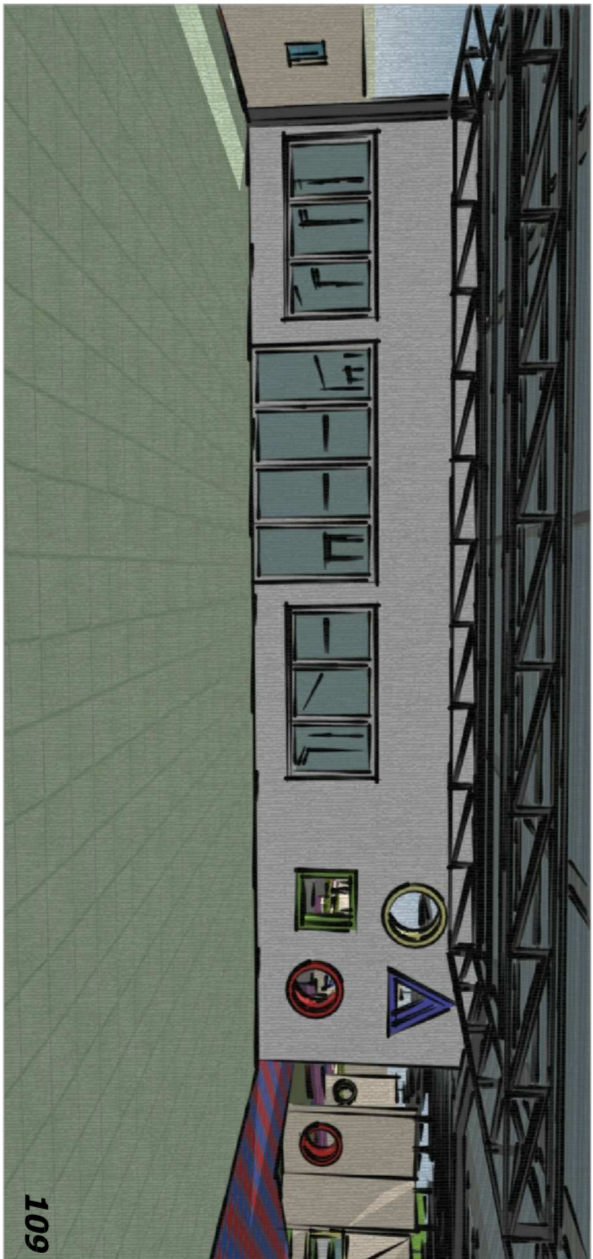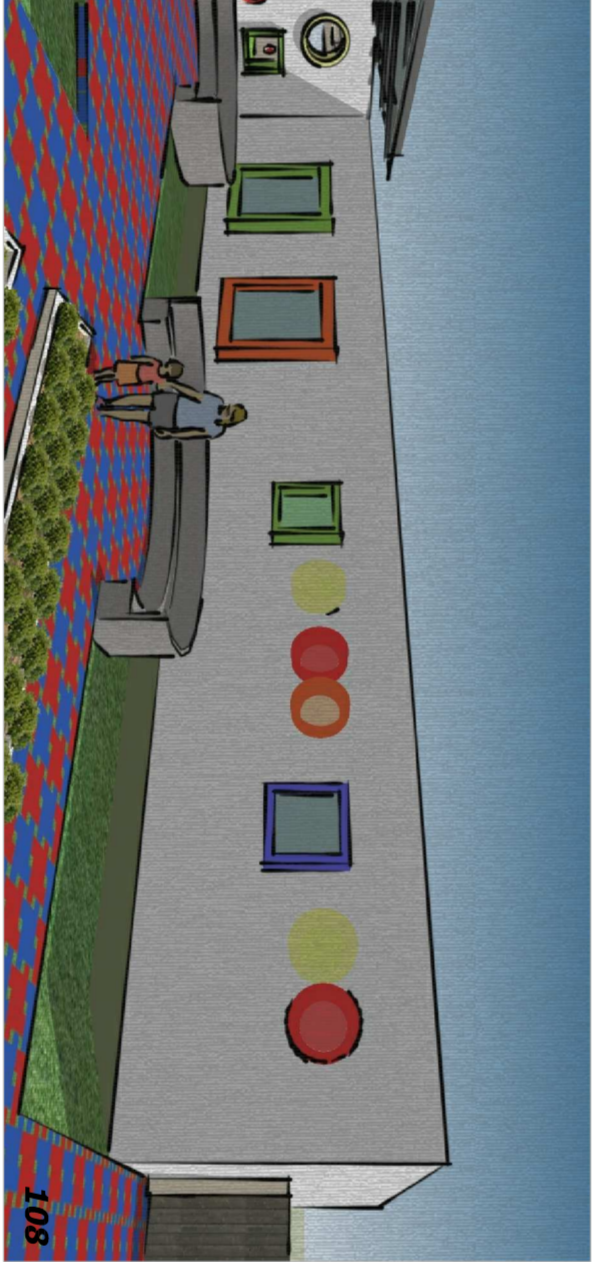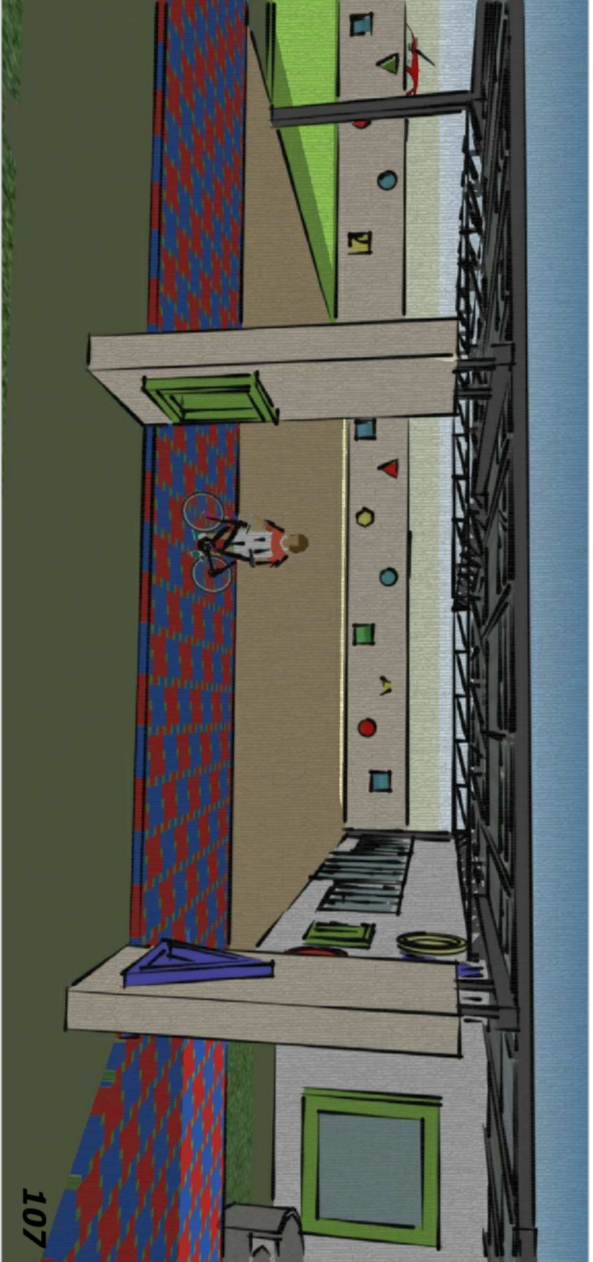

112