




CORTES

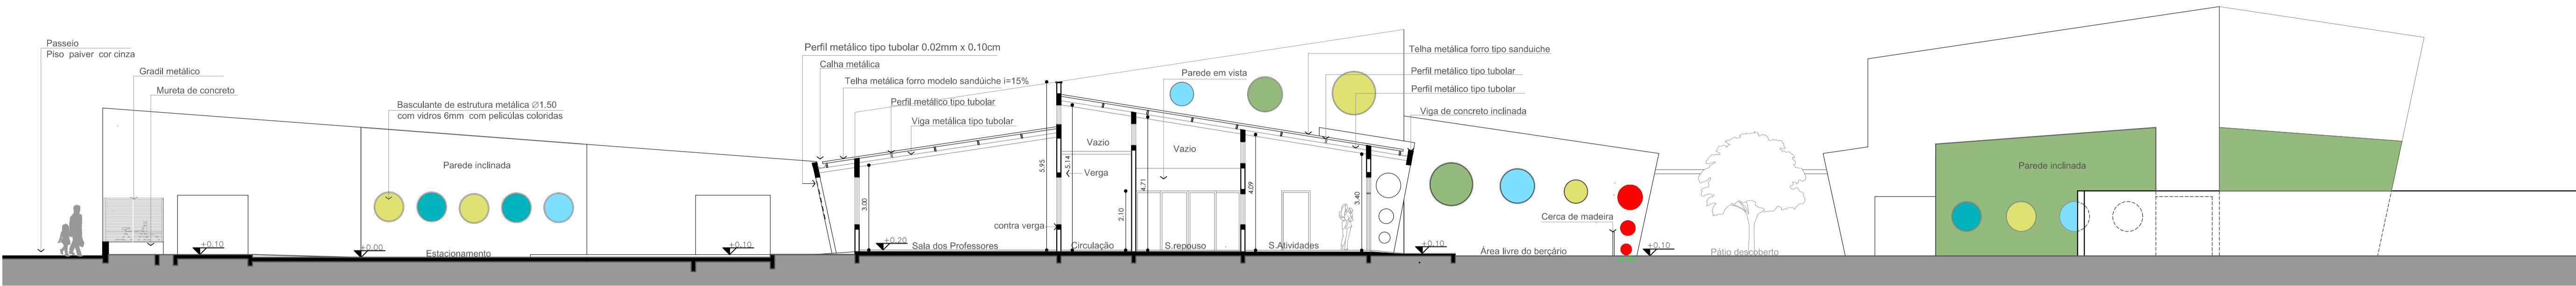

CORTE C - escala: 1/125

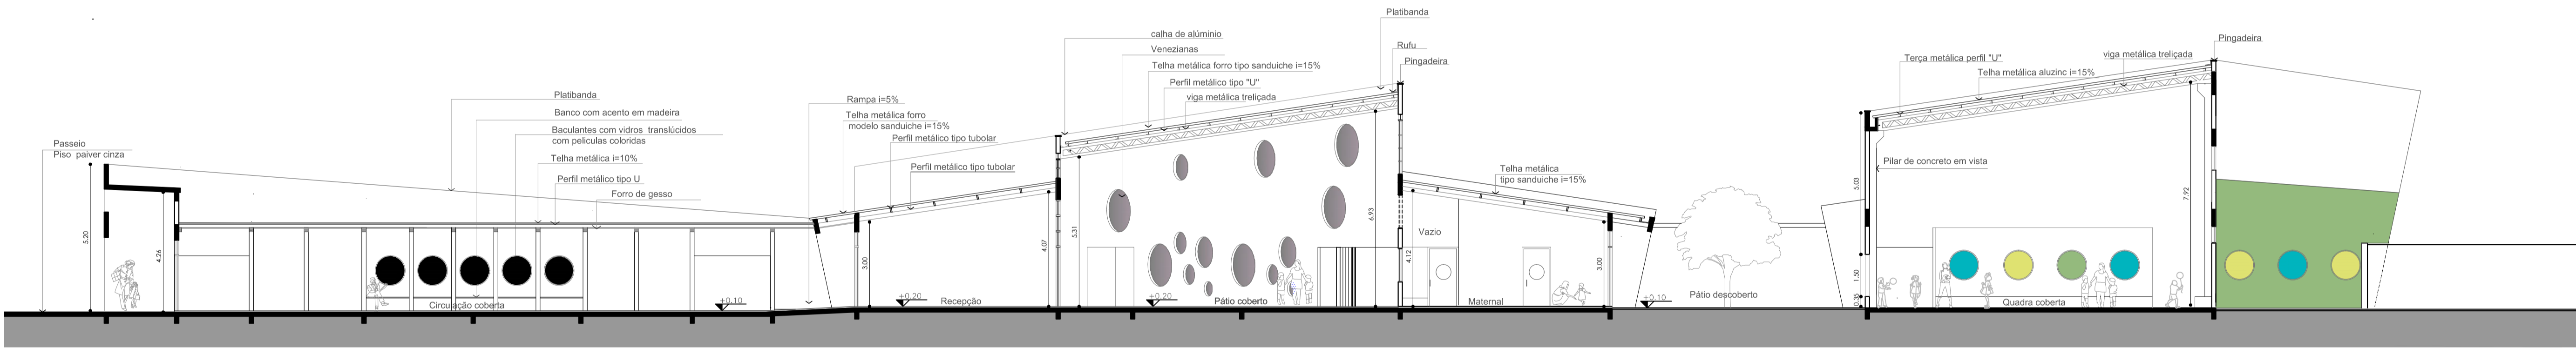

CORTE B - escala: 1/125

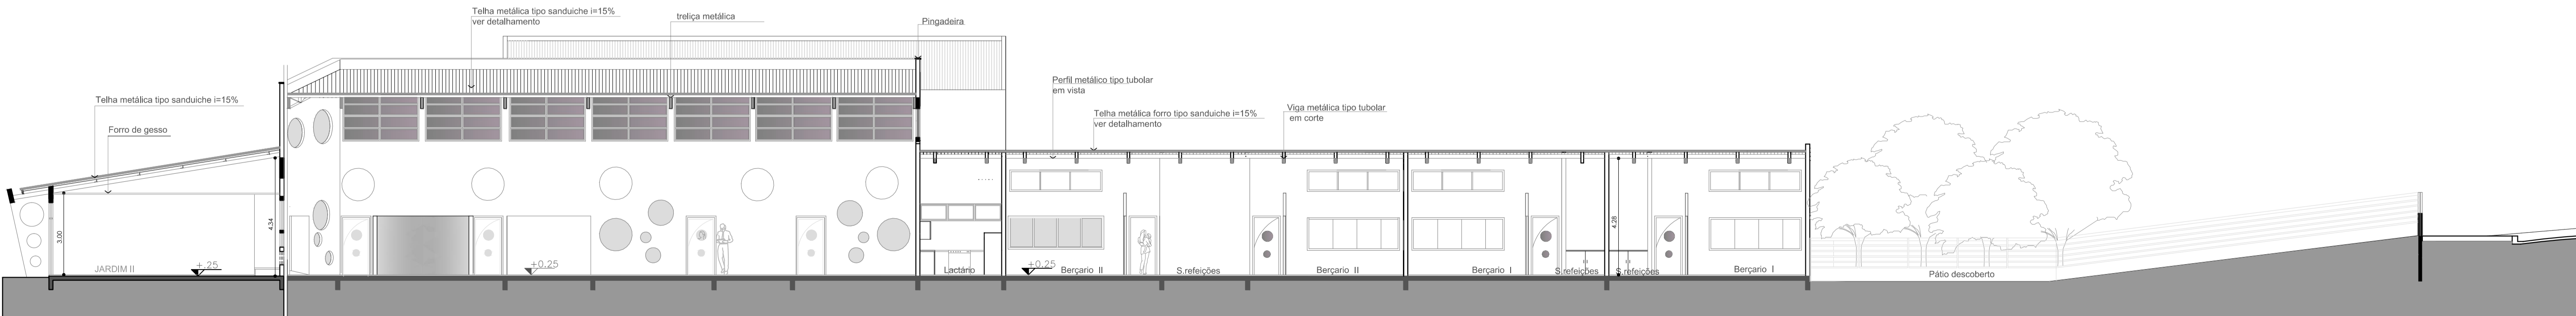

CORTE A - escala: 1/125