


ELEVAÇÕES

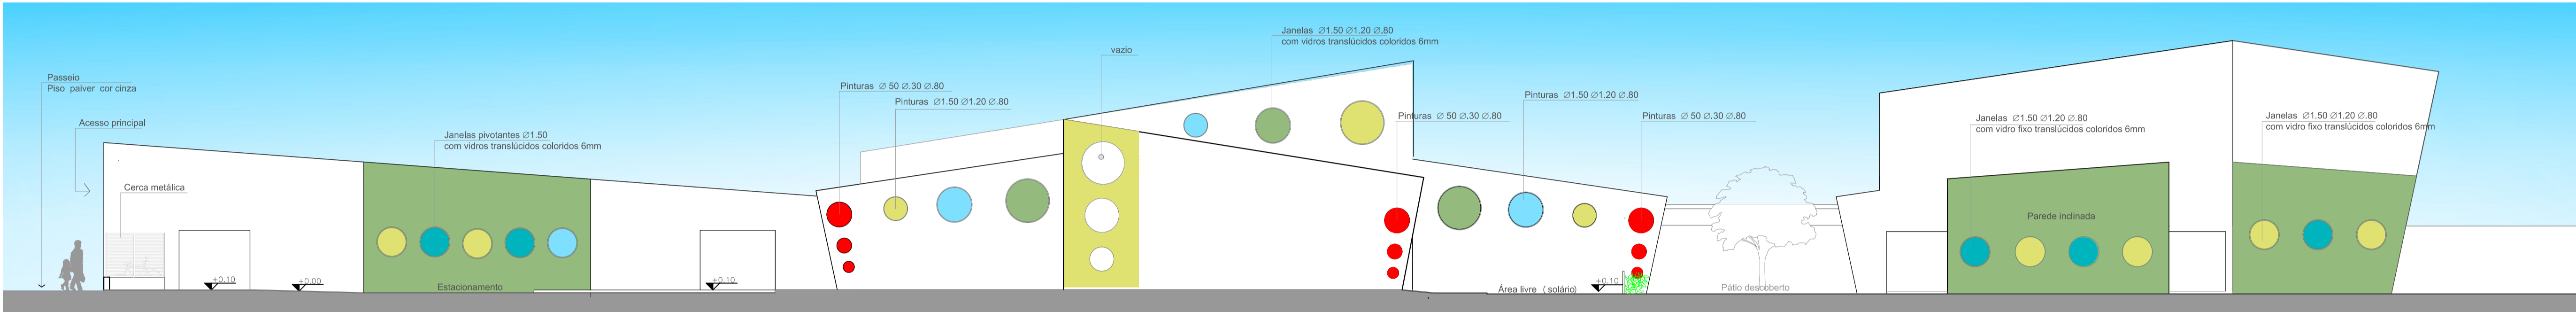


ELEVAÇÃO SUDOESTE - escala: 1/125




ELEVAÇÃO SUDESTE - escala: 1/125



ELEVAÇÃO NORDESTE - escala: 1/125

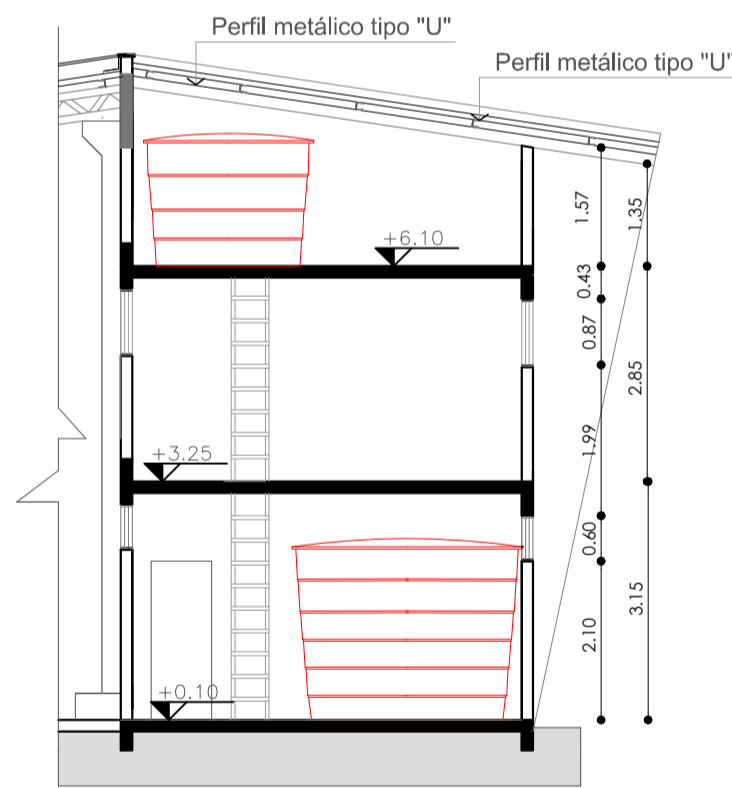


Corte do reservatório d'água
Esc: 1/100

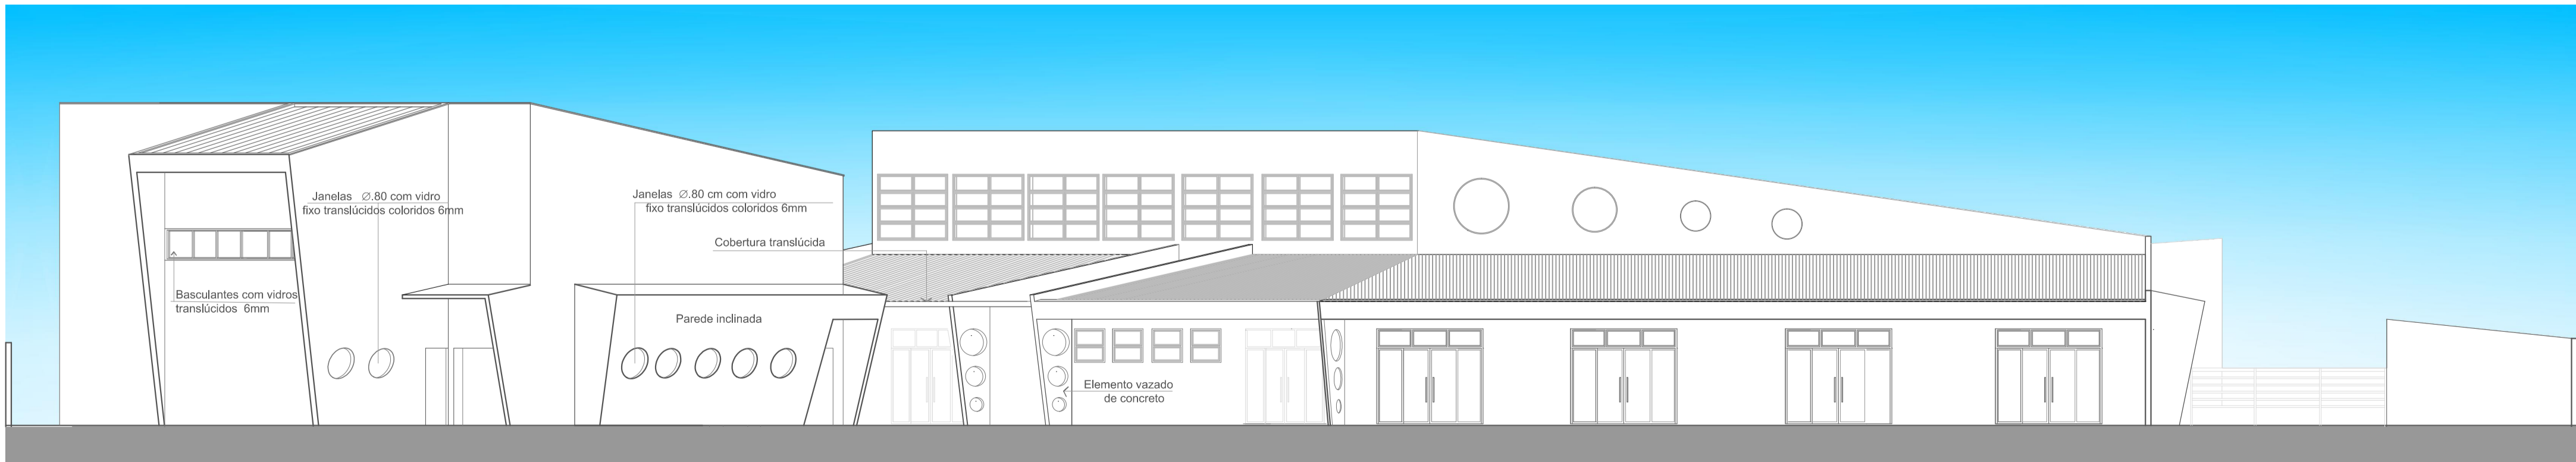


ELEVAÇÃO NORTE escala: 1/125

Plantas baixa do Reservatório d'água

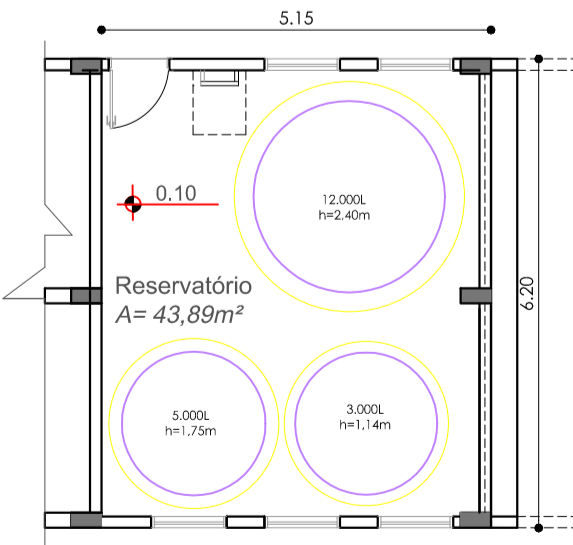

Reserv.Inferior
Esc: 1/100

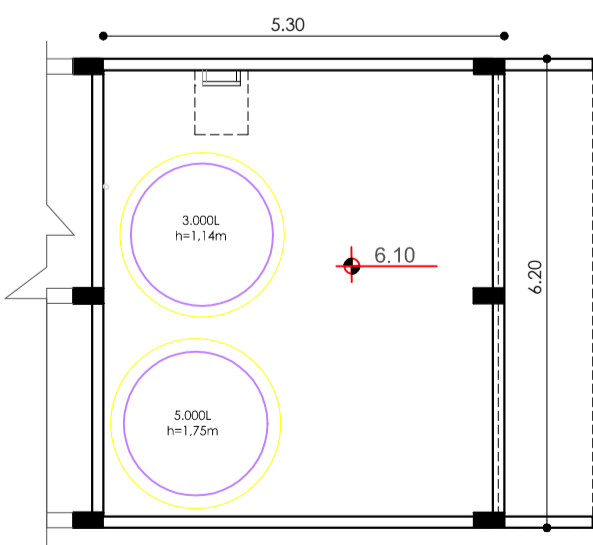

Reserv.Superior
Esc: 1/100