



CENTRO COMUNITÁRIO
OPERARIA NOVA


LAZER, CONVÍVIO E INTEGRAÇÃO

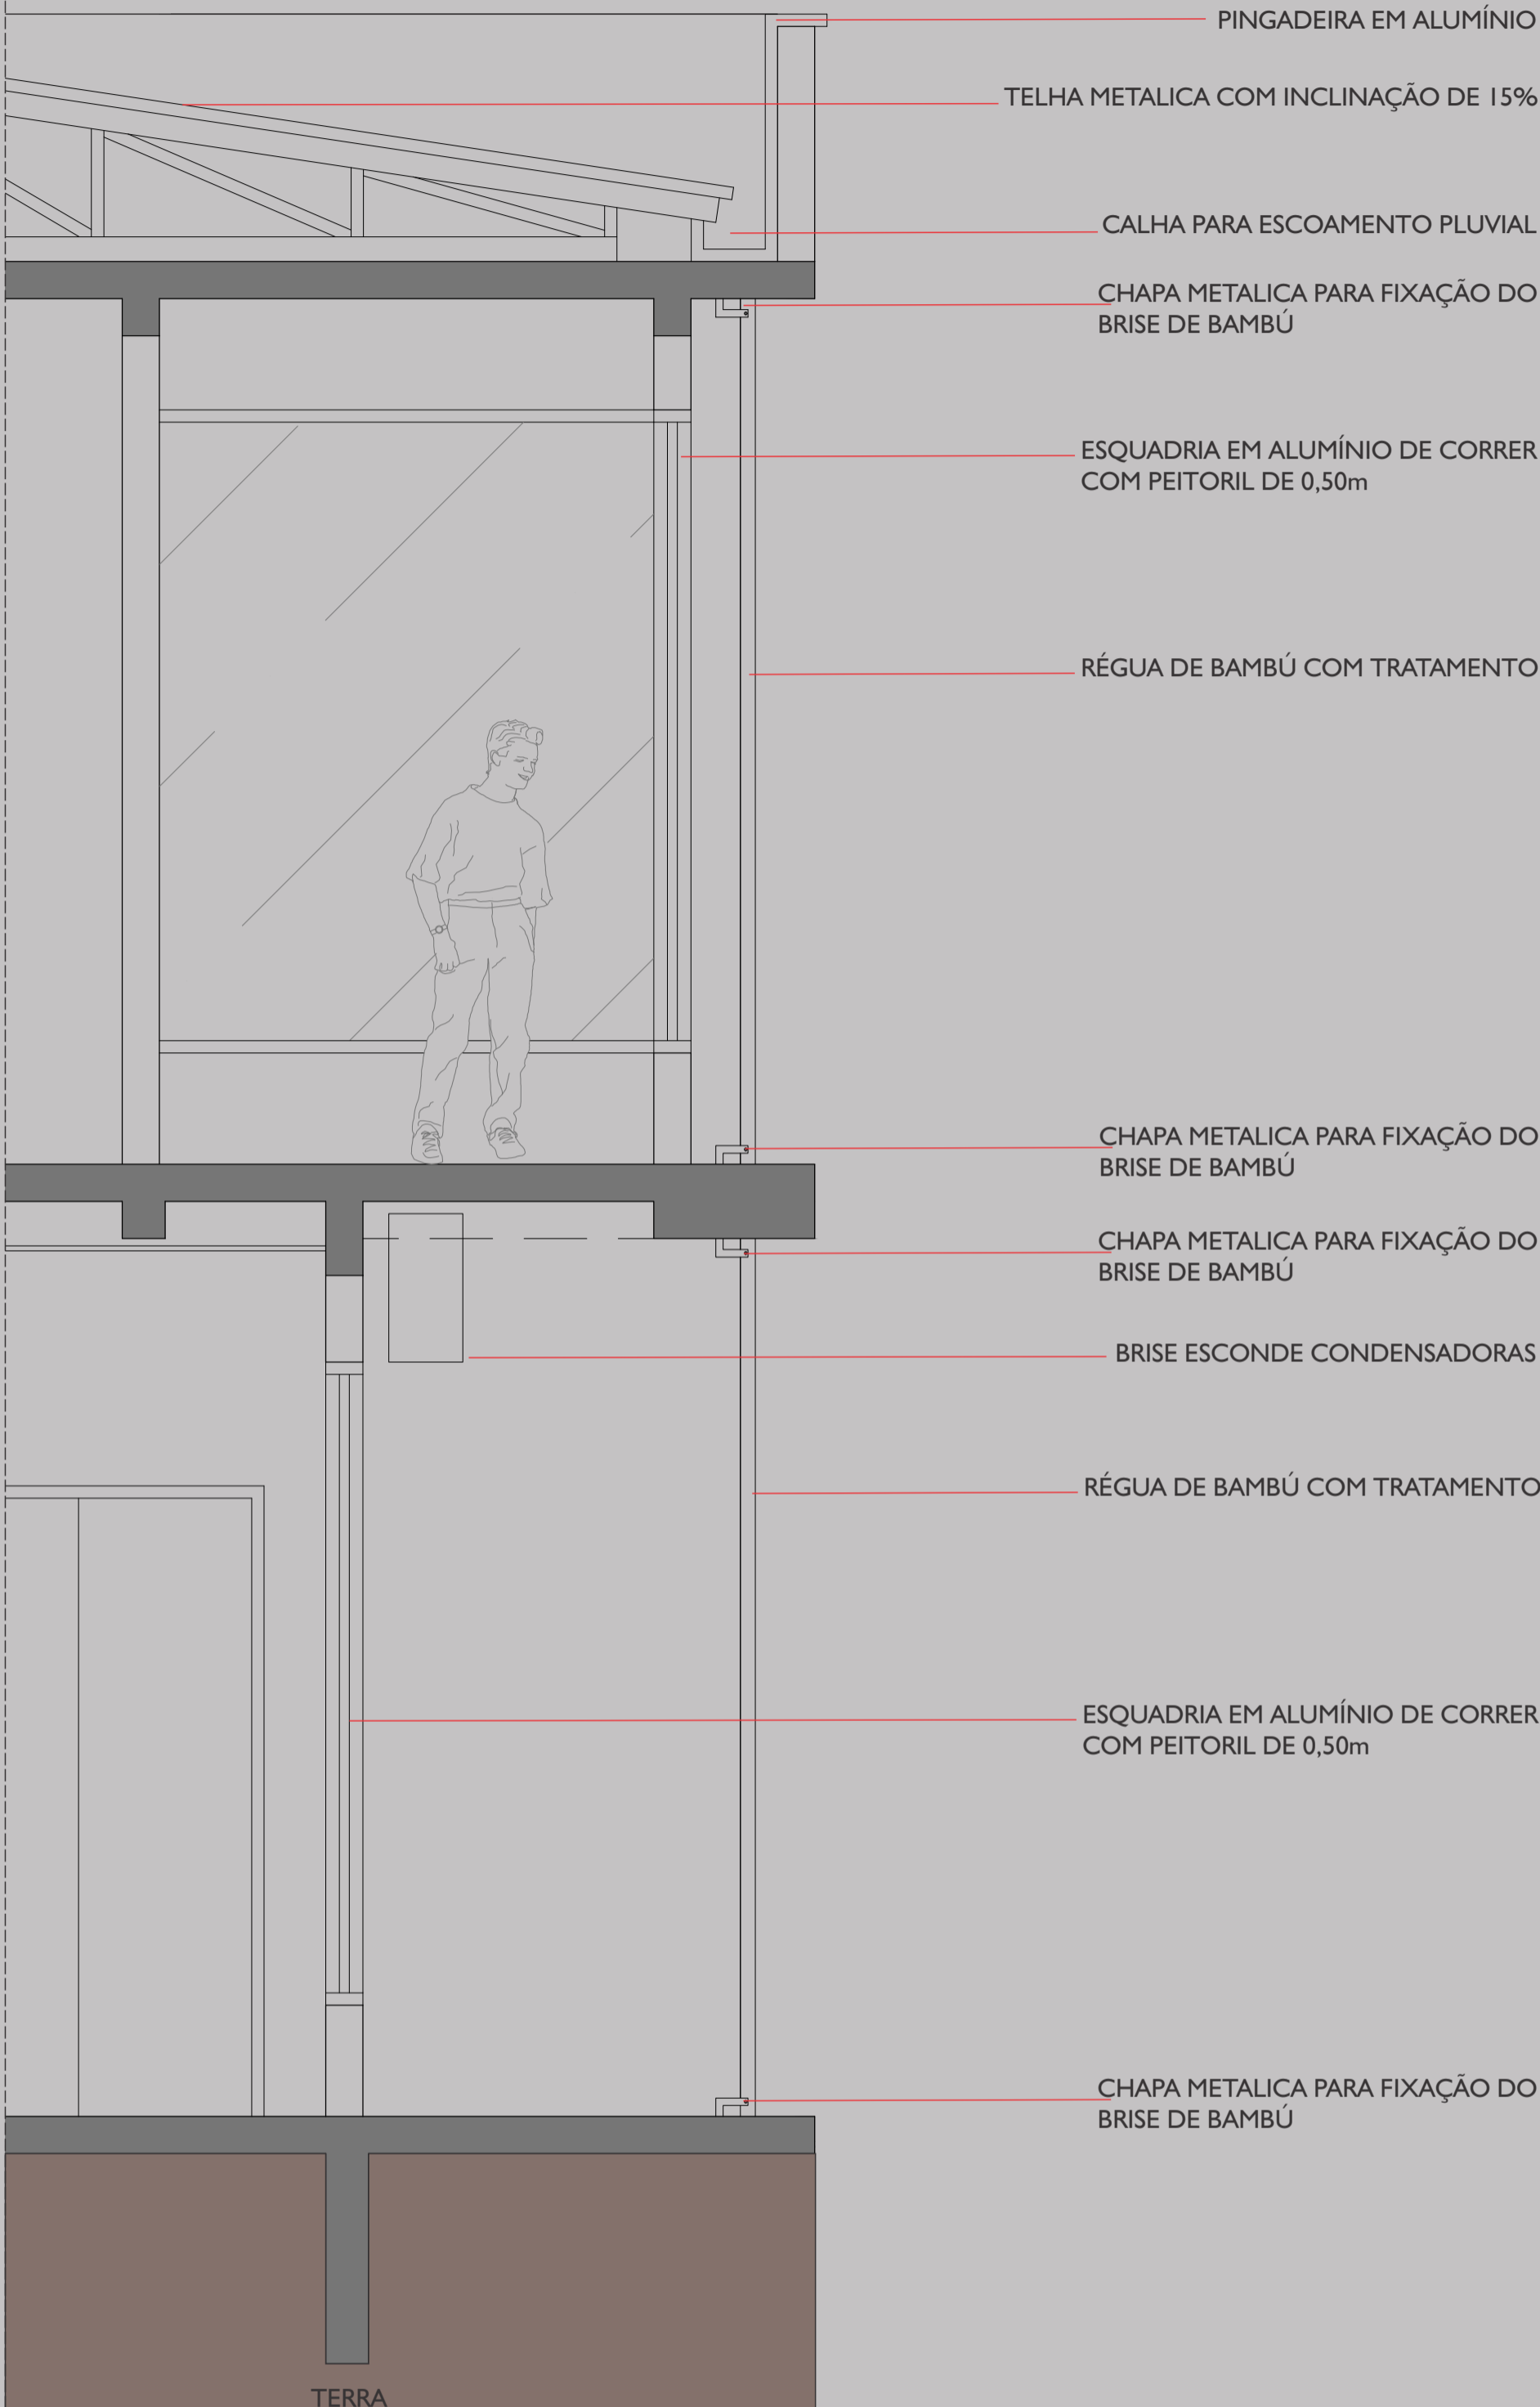


DETALHE BRISE DE BAMBÚ
ESC.: 1/25

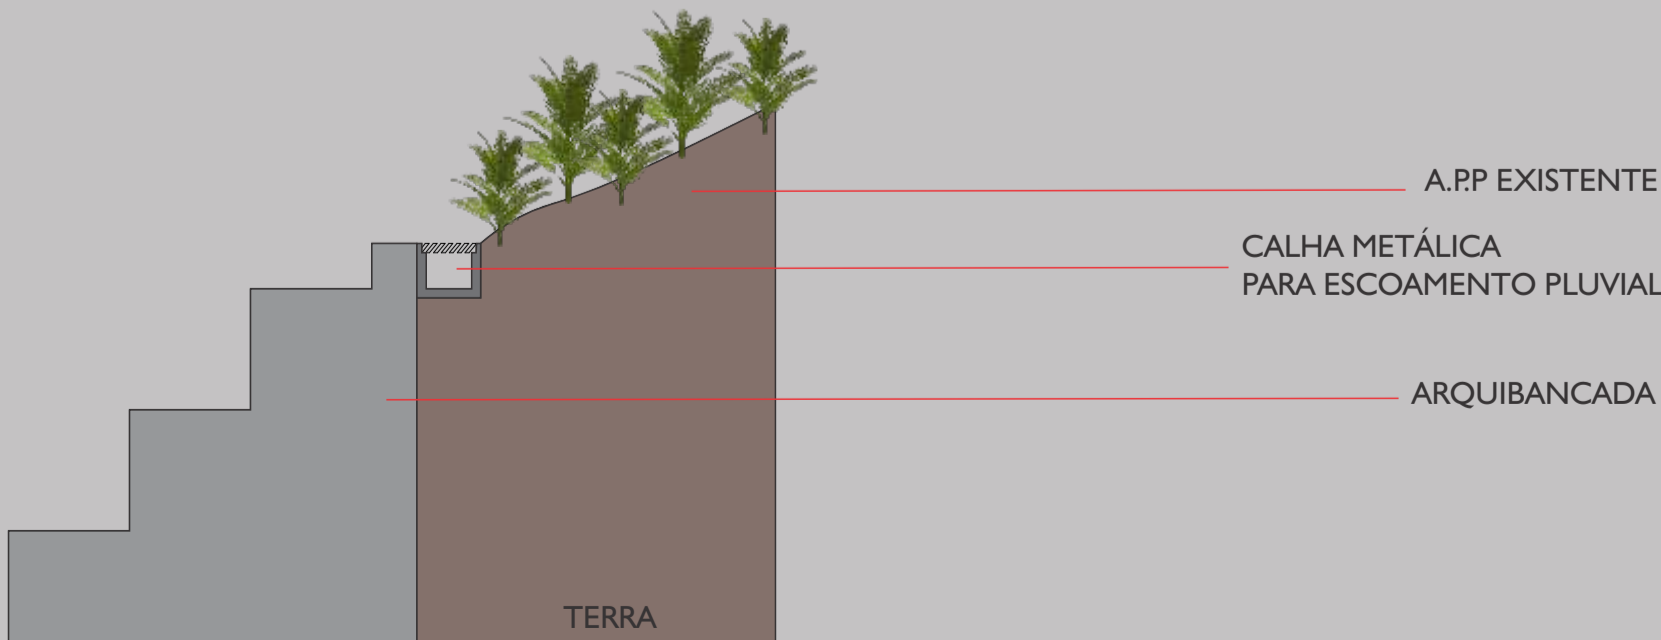


DETALHE CALHA
ESC.: 1/25

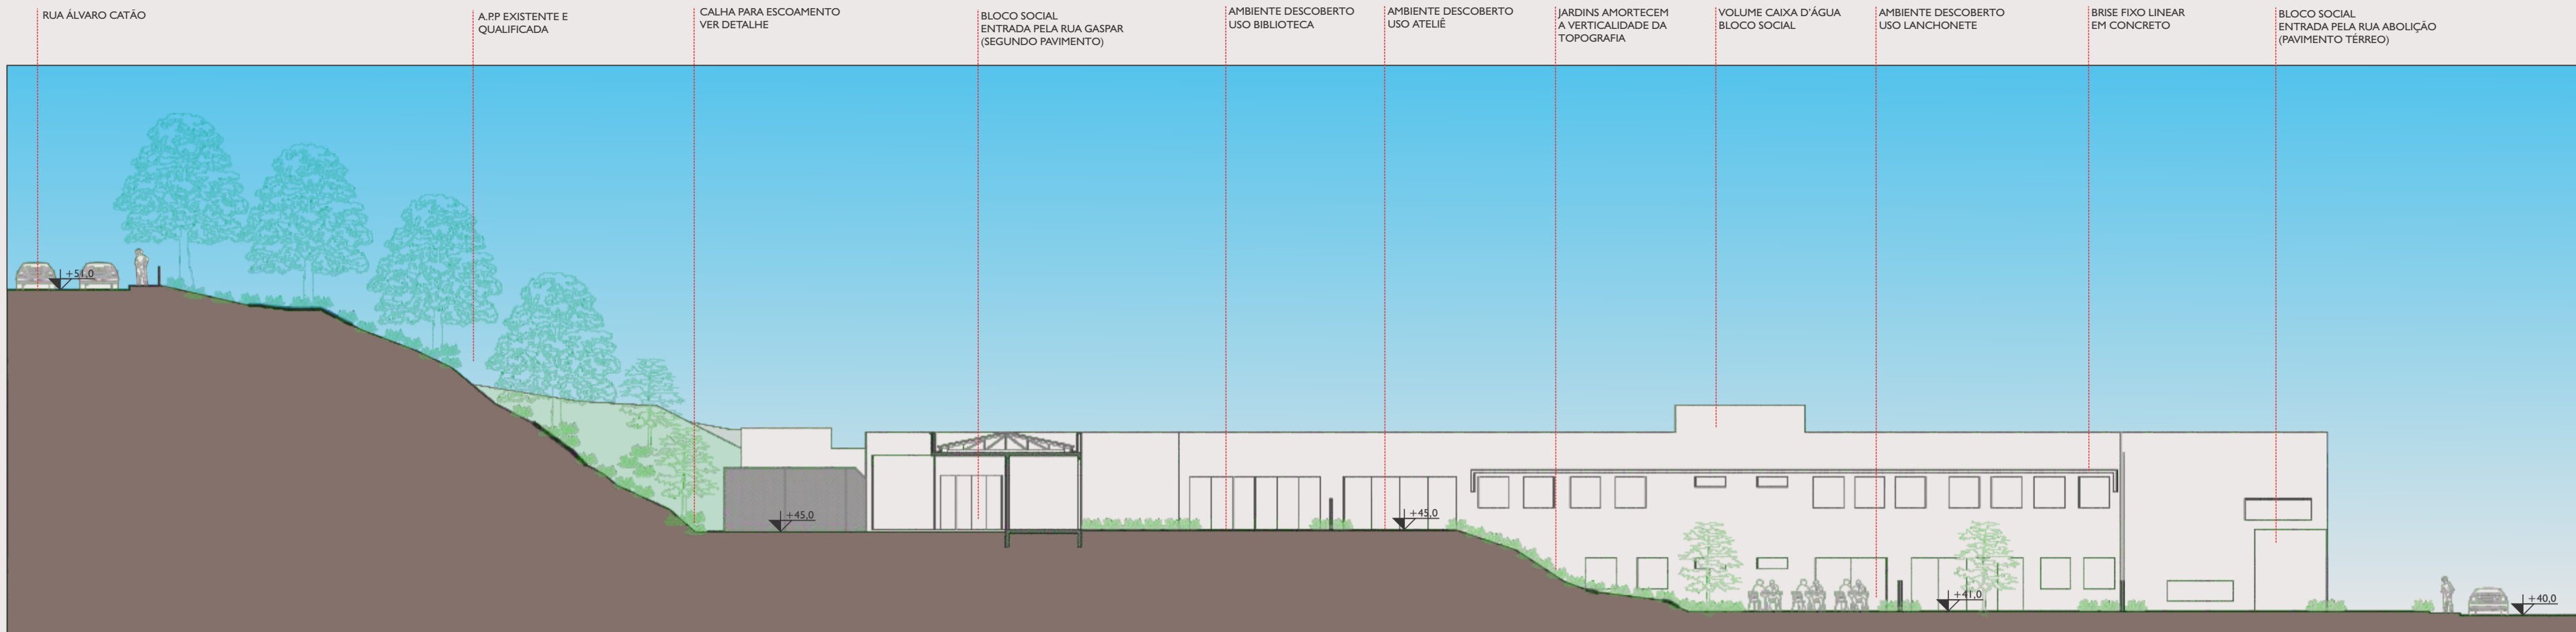


CORTE AA'
ESC.: 1:250

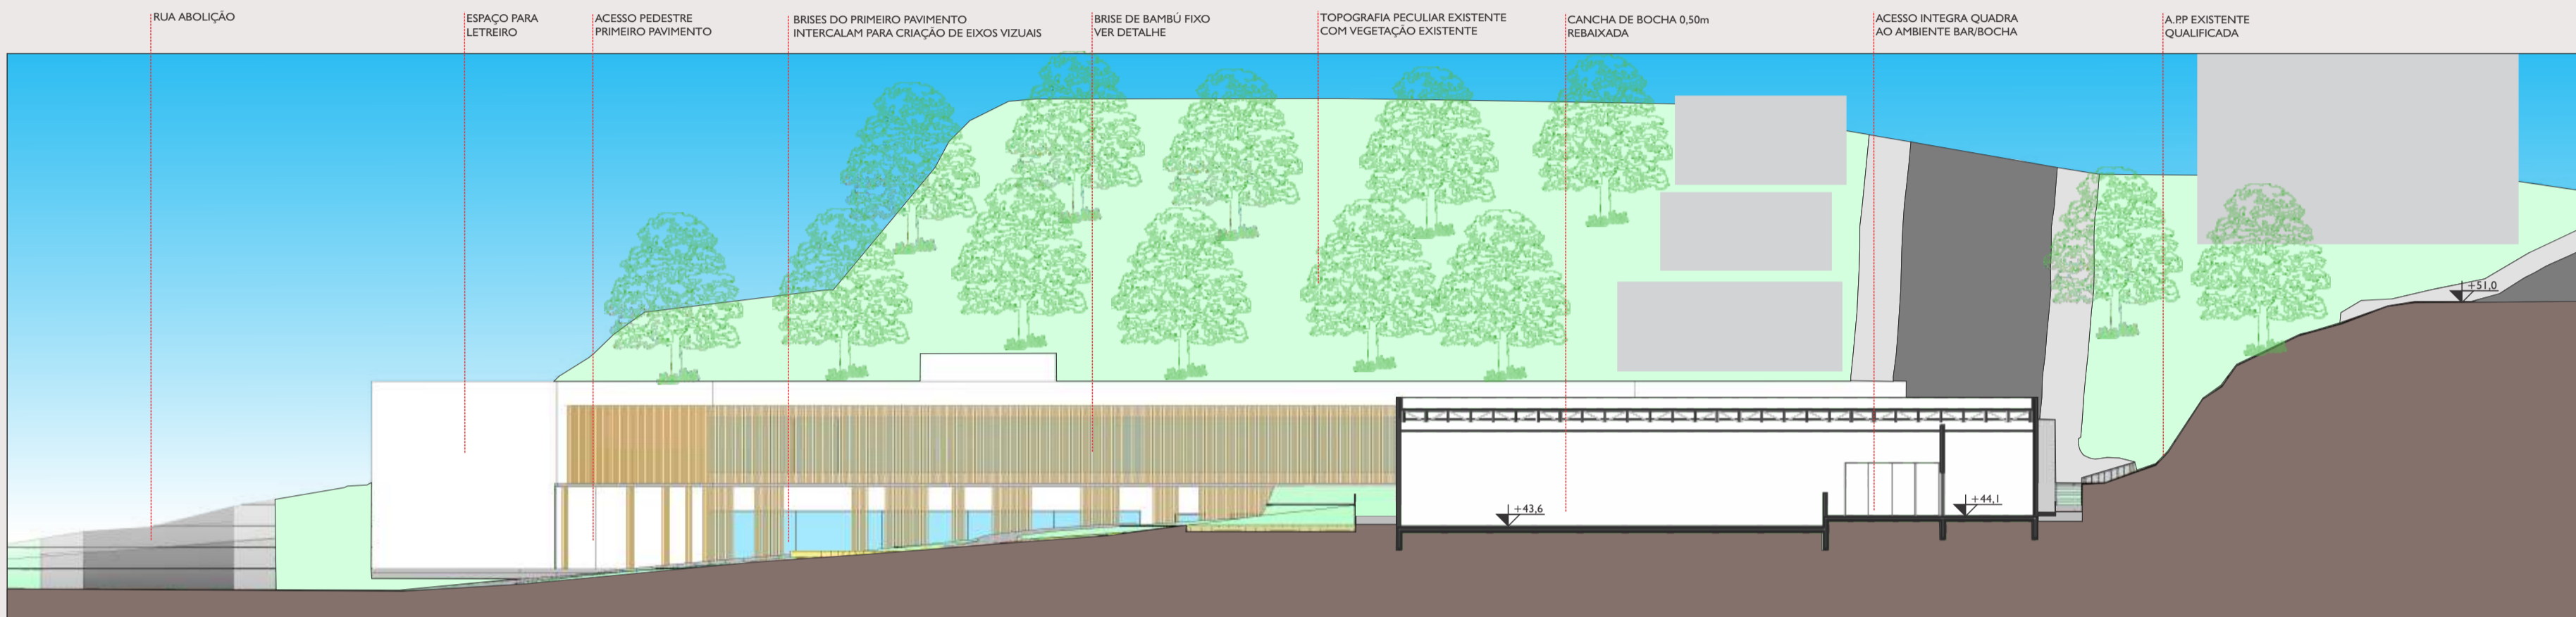

CORTE BB'
ESC.: 1:250

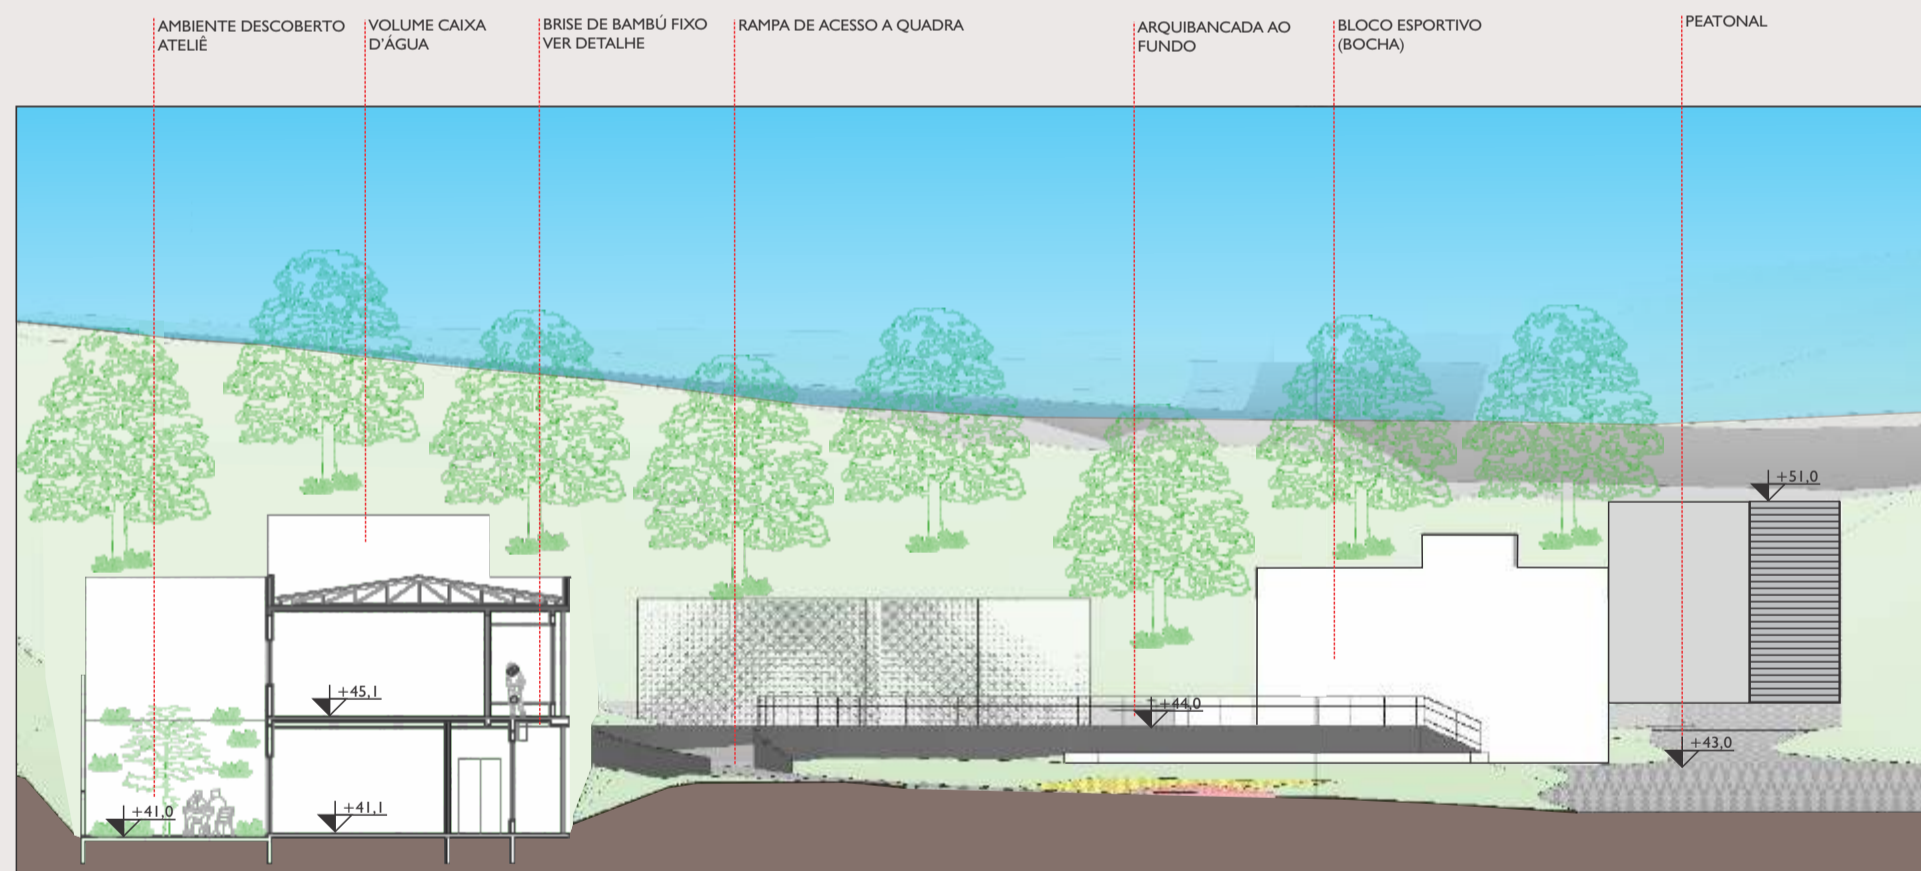

CORTE CC'
ESC.: 1:250

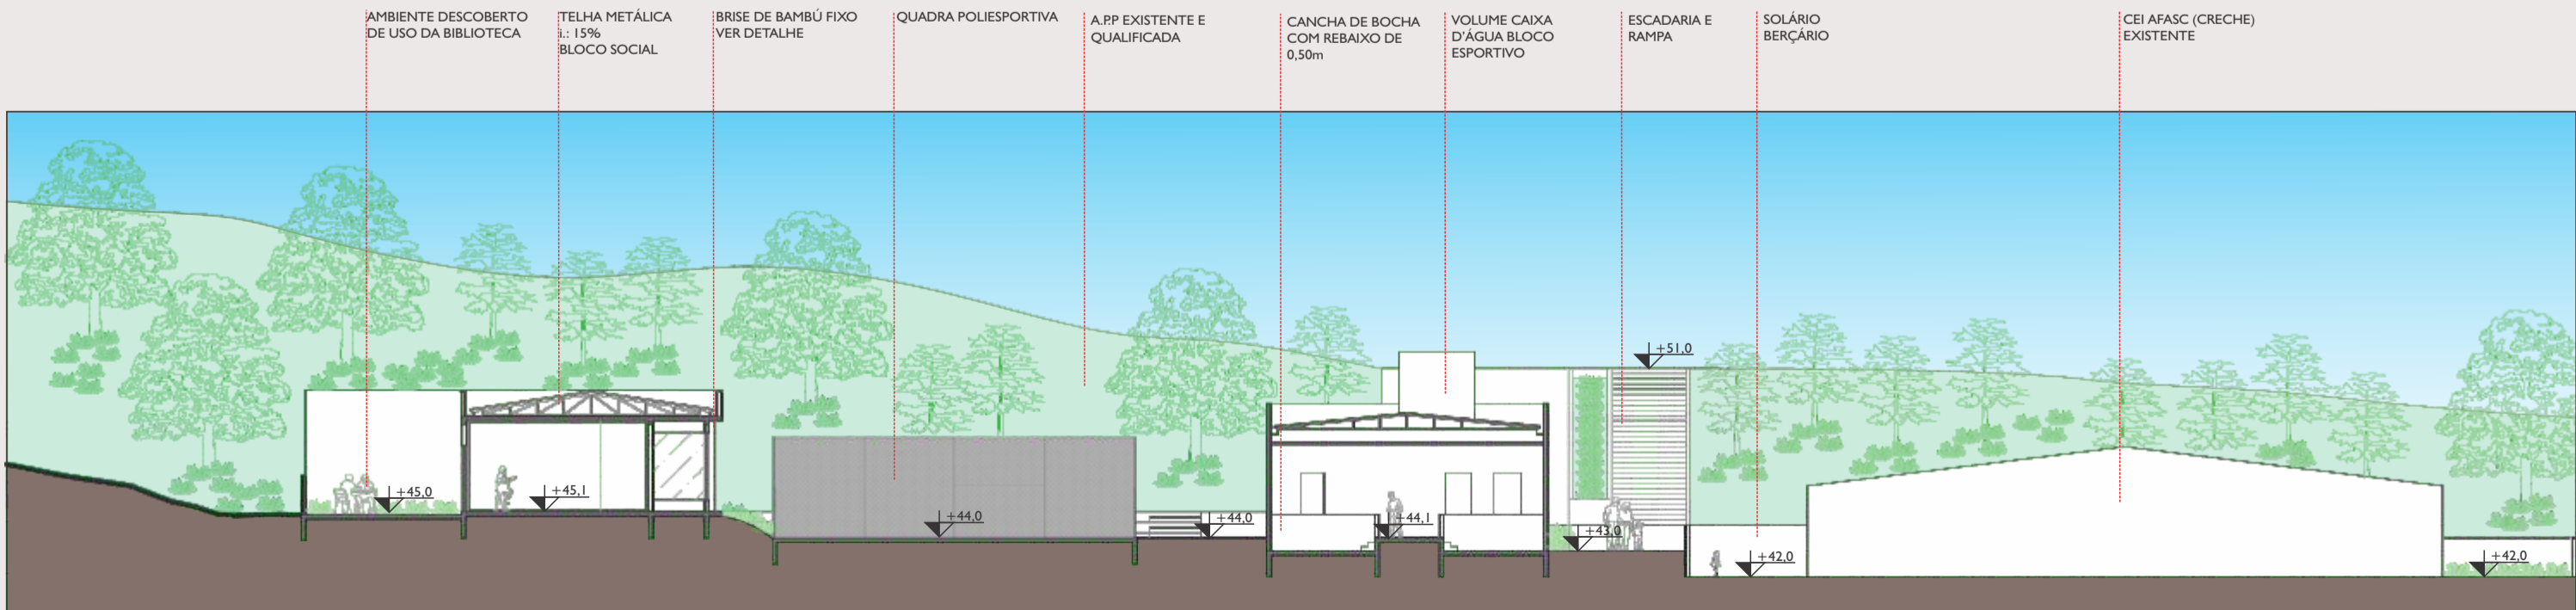

CORTE DD'
ESC.: 1:250



PERSPETIVA VISTA ESQUINA DA RUA SANTAREM COM A MARTINS FONTES



PERSPETIVA VISTA DA RUA ABOLIÇÃO, COM FOCO AO GRAFITE DURADOURO



PERSPETIVA VISTA LATERAL DO BLOCO SOCIAL COM ÊNFASE OS AMBIENTES DESCOBERTOS



ELEVAÇÃO - PEATONAL



ELEVAÇÃO - RUA ABOLIÇÃO



ELEVAÇÃO - BLOCO SOCIAL