

REFERENCIAIS, DIRETRIZES E PARTIDO

REFERENCIAIS

Arquitetônico




Biblioteca de São Paulo
Foto: Daniel Ducci



Centro de Pós-Graduação - Uni. Positivo
Fonte: Manoel Coelho



Biblioteca da Universidade Positivo
Fonte: Manoel Coelho

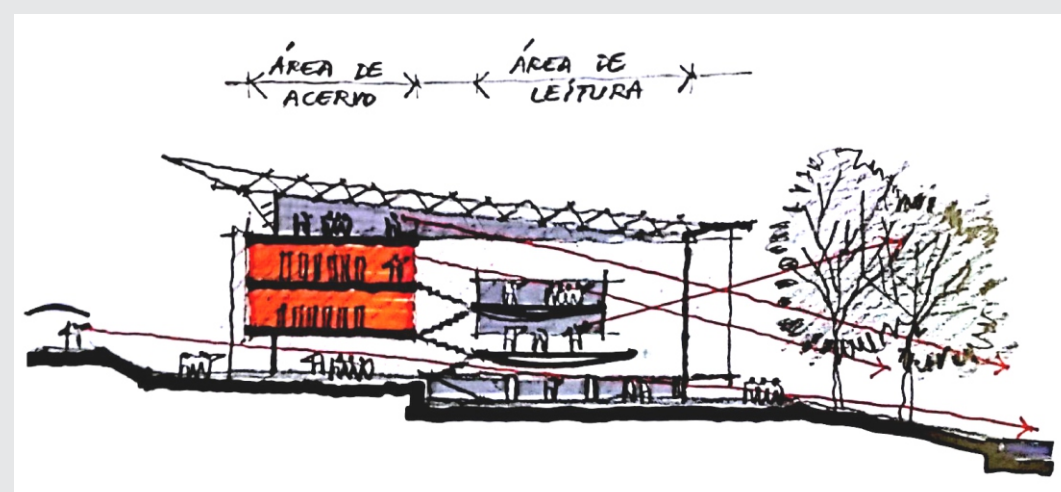

Corte esquemático da Biblioteca - Uni. Positivo
Fonte: Manoel Coelho

Praça



Praça do Brasão Century Plaza
Fonte: <http://www.vitruvius.com.br>



Zukunfft Park Killesberg
Fonte: <https://www.competitionline.com>



Stemming The Tide
Fonte: www.archpaper.com/

Organograma e fluxograma

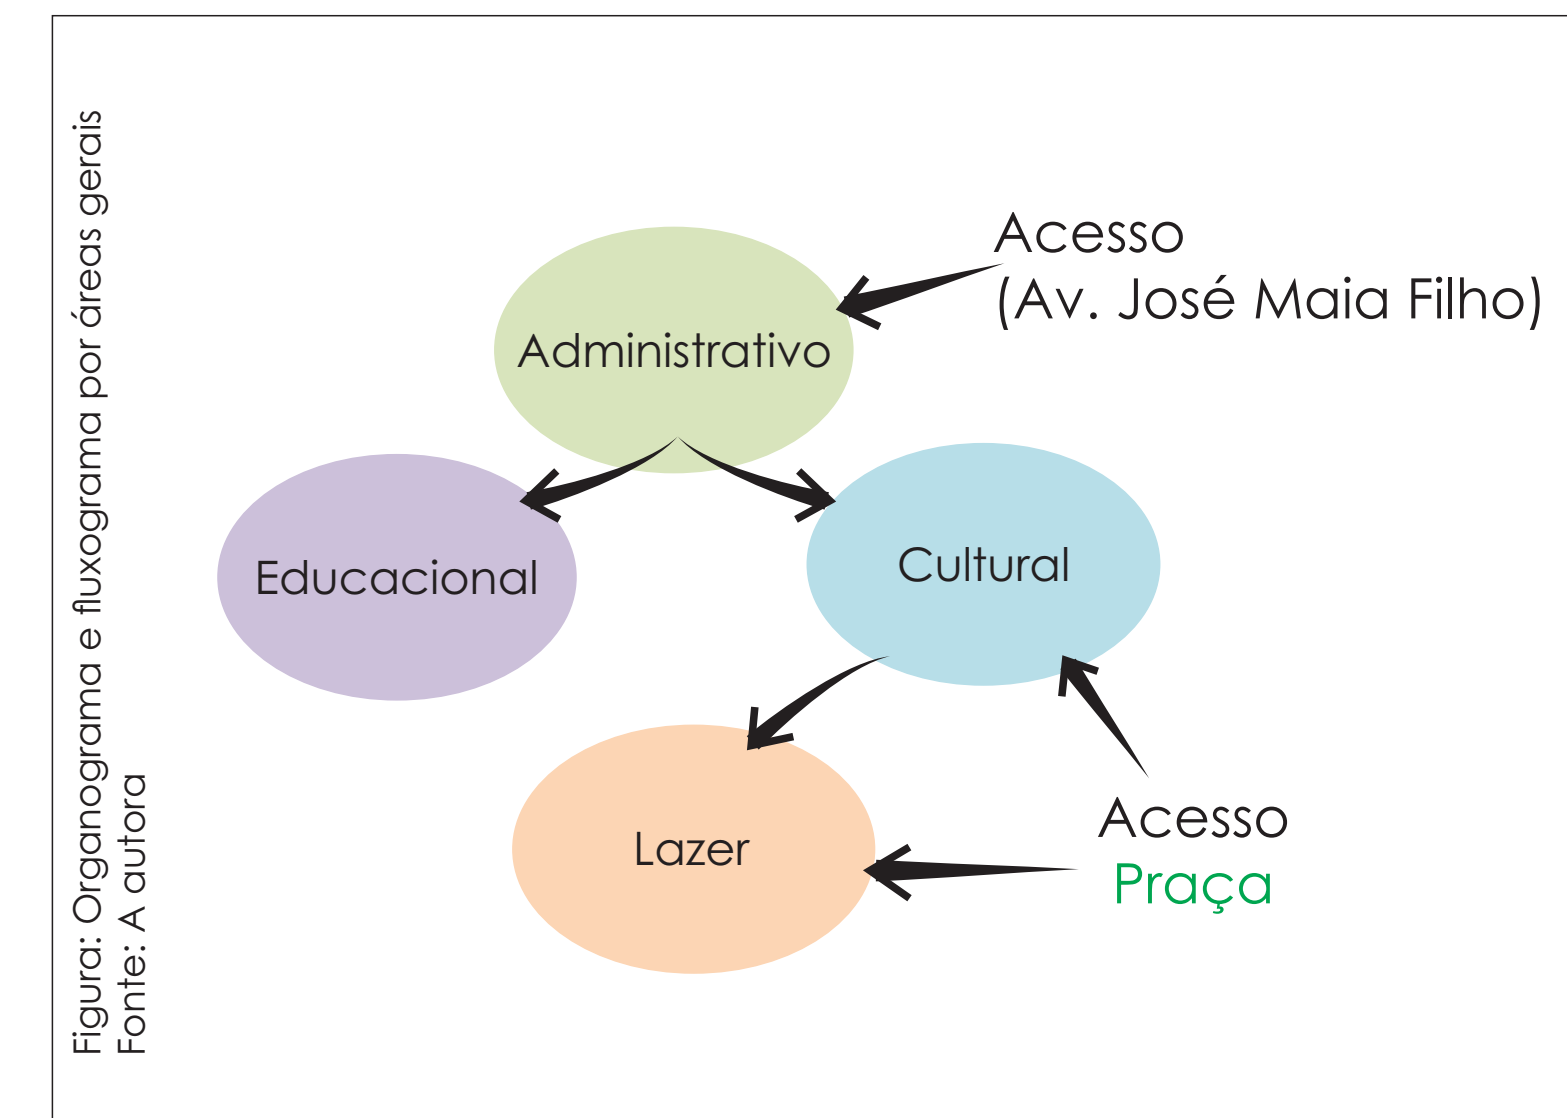


Figura: Organograma e fluxograma por áreas gerais
Fonte: A autora

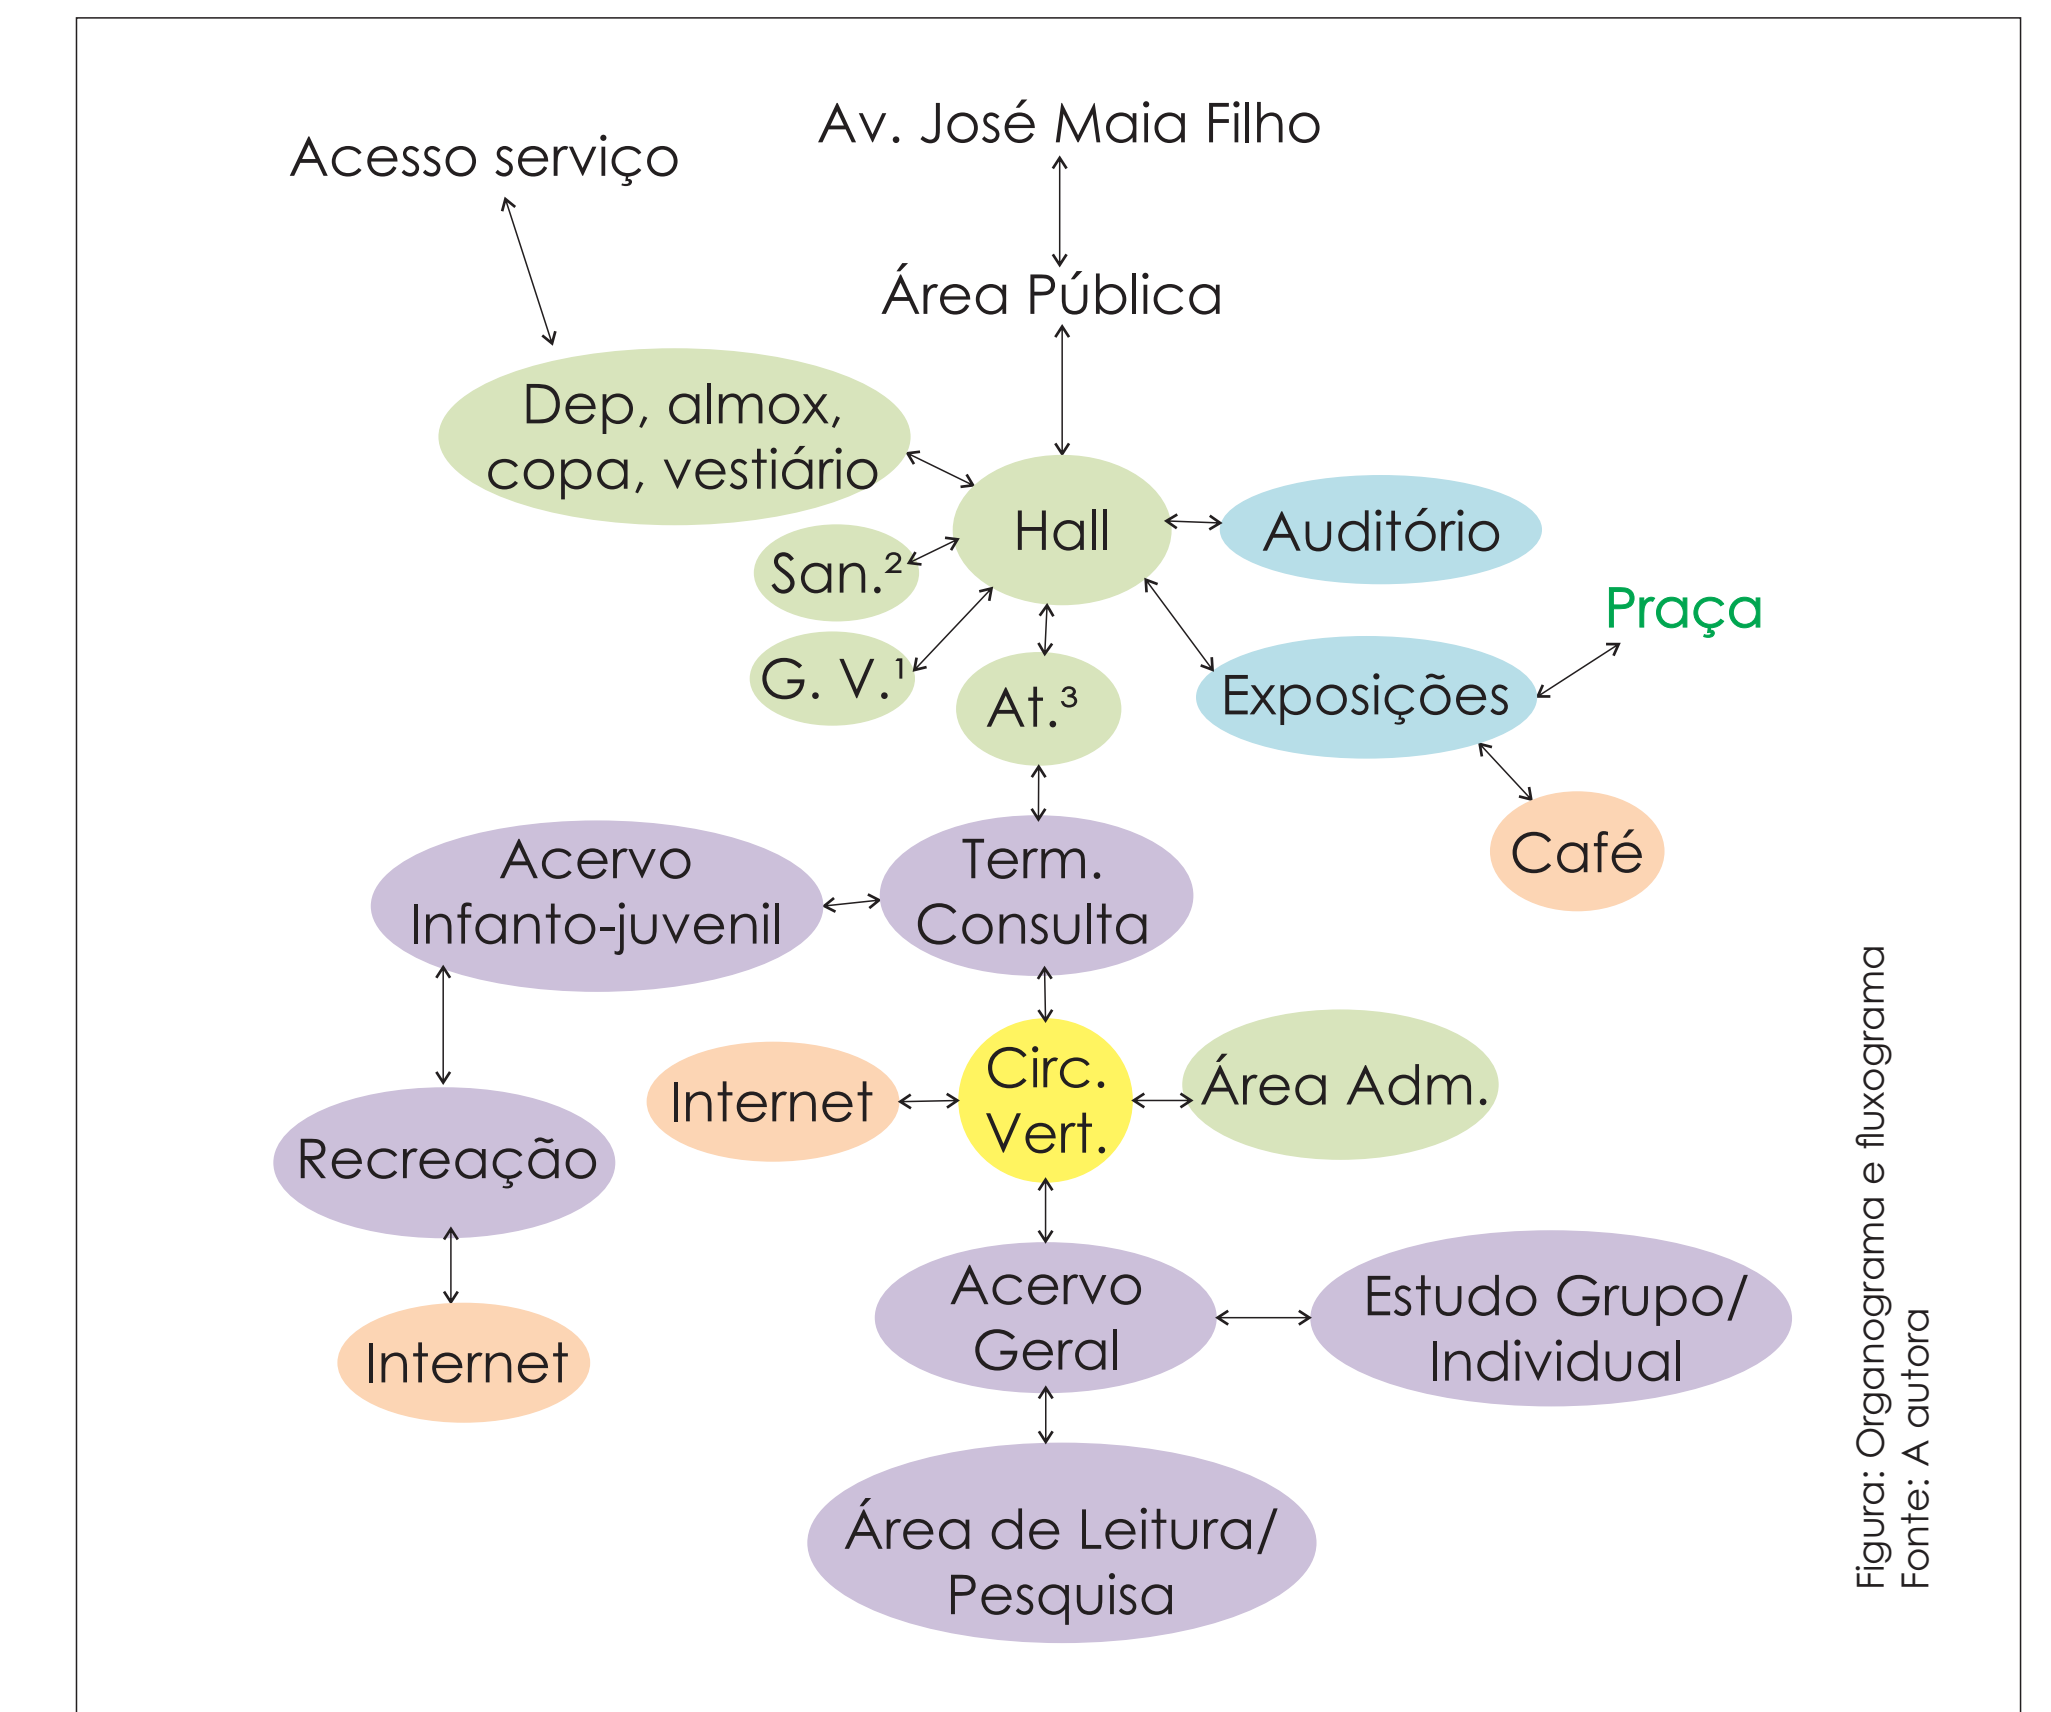


Figura: Organograma e fluxograma
Fonte: A autora

PARTIDO

Diretrizes de projeto

As diretrizes tem como missão direcionar o partido de projeto para que a arquitetura seja convidativa, confortável, funcional e monumental.

- Tornar o equipamento acessível para todos os tipos de usuários;
- Trabalhar com iluminação natural, preservando o acervo dos raios solares;
- Trabalhar com os visuais da lagoa;
- Desenvolver ambientes confortáveis e apropriados para cada faixa etária;
- Projetar espaços de transição que convide os usuários a se aproximar do equipamento;

Programa de necessidades e Pré-dimensionamento

APOIO	Qtd	M²	ADMINISTRATIVO	Qtd	M²	EDUCACIONAL	Qtd	M²	CULTURAL	Qtd	M²	MÍDIA/LAZER	Qtd	M²
Bicicletário	14	24	Hall	1	69,2	Estar/Pesquisa	1	106	Exposição	1	107	Café/Livraria	1	144
Estacionamento	27	683	Guarda volumes	1	19,2	Área Infantil	1	88	Auditório	1	292,4	Internet		51,5
Fornecedores	1	11	Atendimento	2	10,5	Acervo Geral	1	148,3	Terraço	1	164			
			Copa	2	13,4	Estudo Indiv.	12	26,1						
			Sanitários	4	80,4	Estudo Grupo	2	22,8						
			Almoxarifado	1	11,3	Sala de aula	1	62,1						
			Central de Cópias	1	11,5	Periódicos		64,3						
			Recepção Adm	1	13	Acervo Midia	1	20,2						
			Direção	1	10,3	Sala Midia	1	24,3						
			Sala Restauro/Prep.	1	8									
			Sala de Reunião	1	18,8									
			Lavabo	1	2,5									
			Depósito	2	7,4									
			Vestiário	2	17,2									
Subtotal:		718			292,7			562,1			563,4			195,5
ÁREA ÚTIL TOTAL:					1613,7									

Tabela do programa de necessidades
Fonte: A autora

Implantação

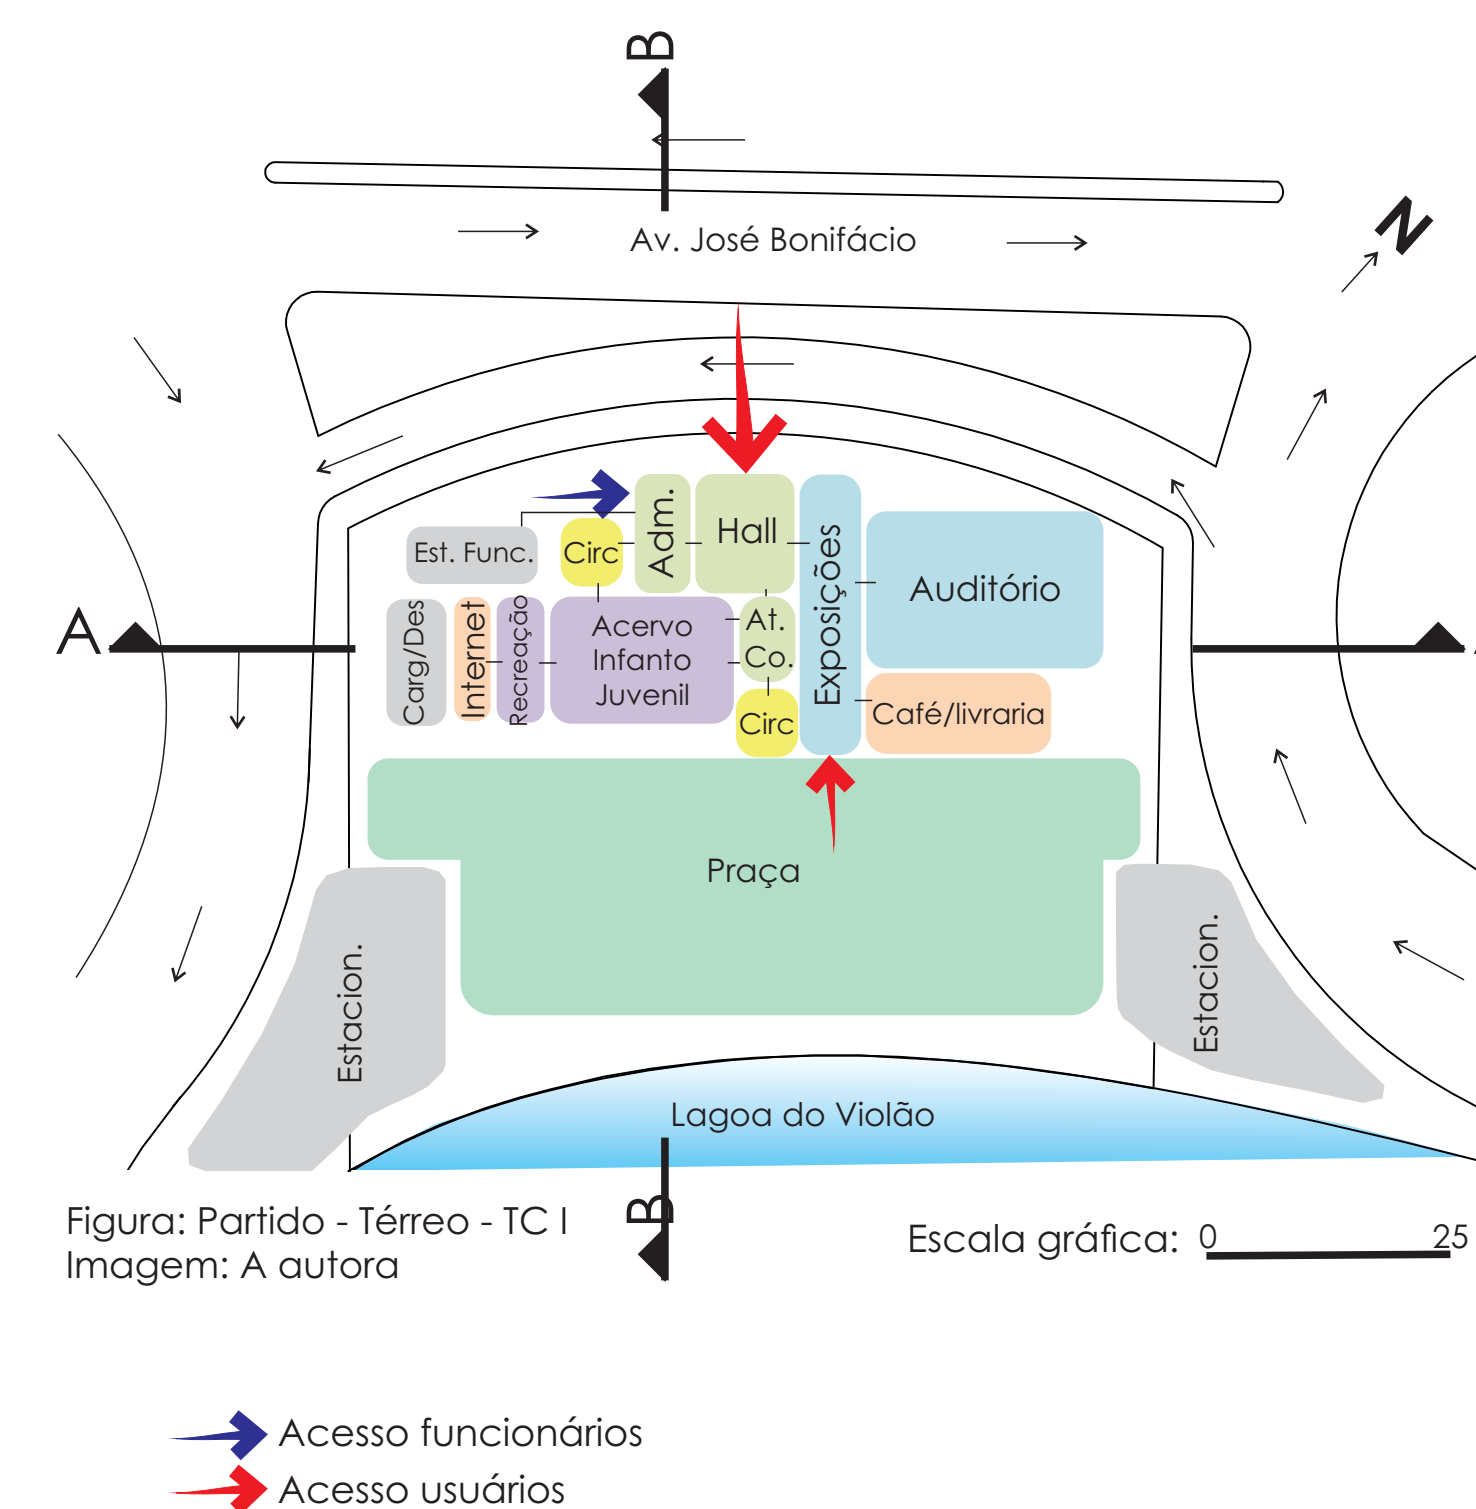


Figura: Partido - Térreo - TC I
Imagem: A autora

Escala gráfica: 0 25

→ Acesso funcionários
→ Acesso usuários

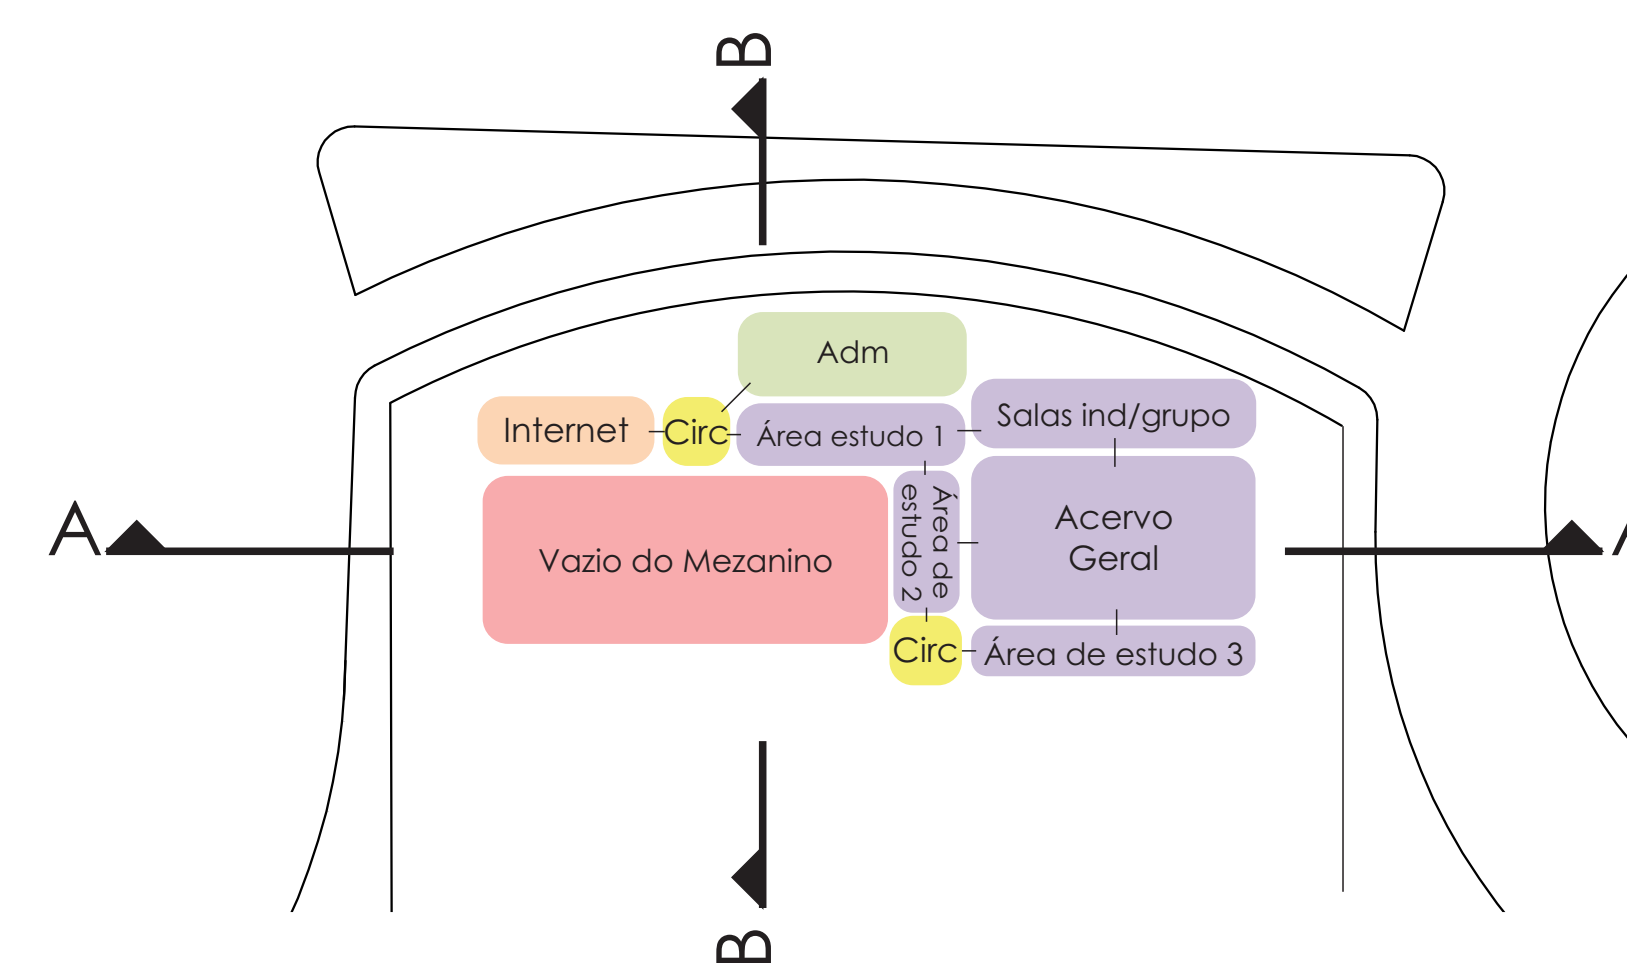


Figura: Partido - Piso superior
Imagem: A autora

Escala gráfica: 0 25

Cortes

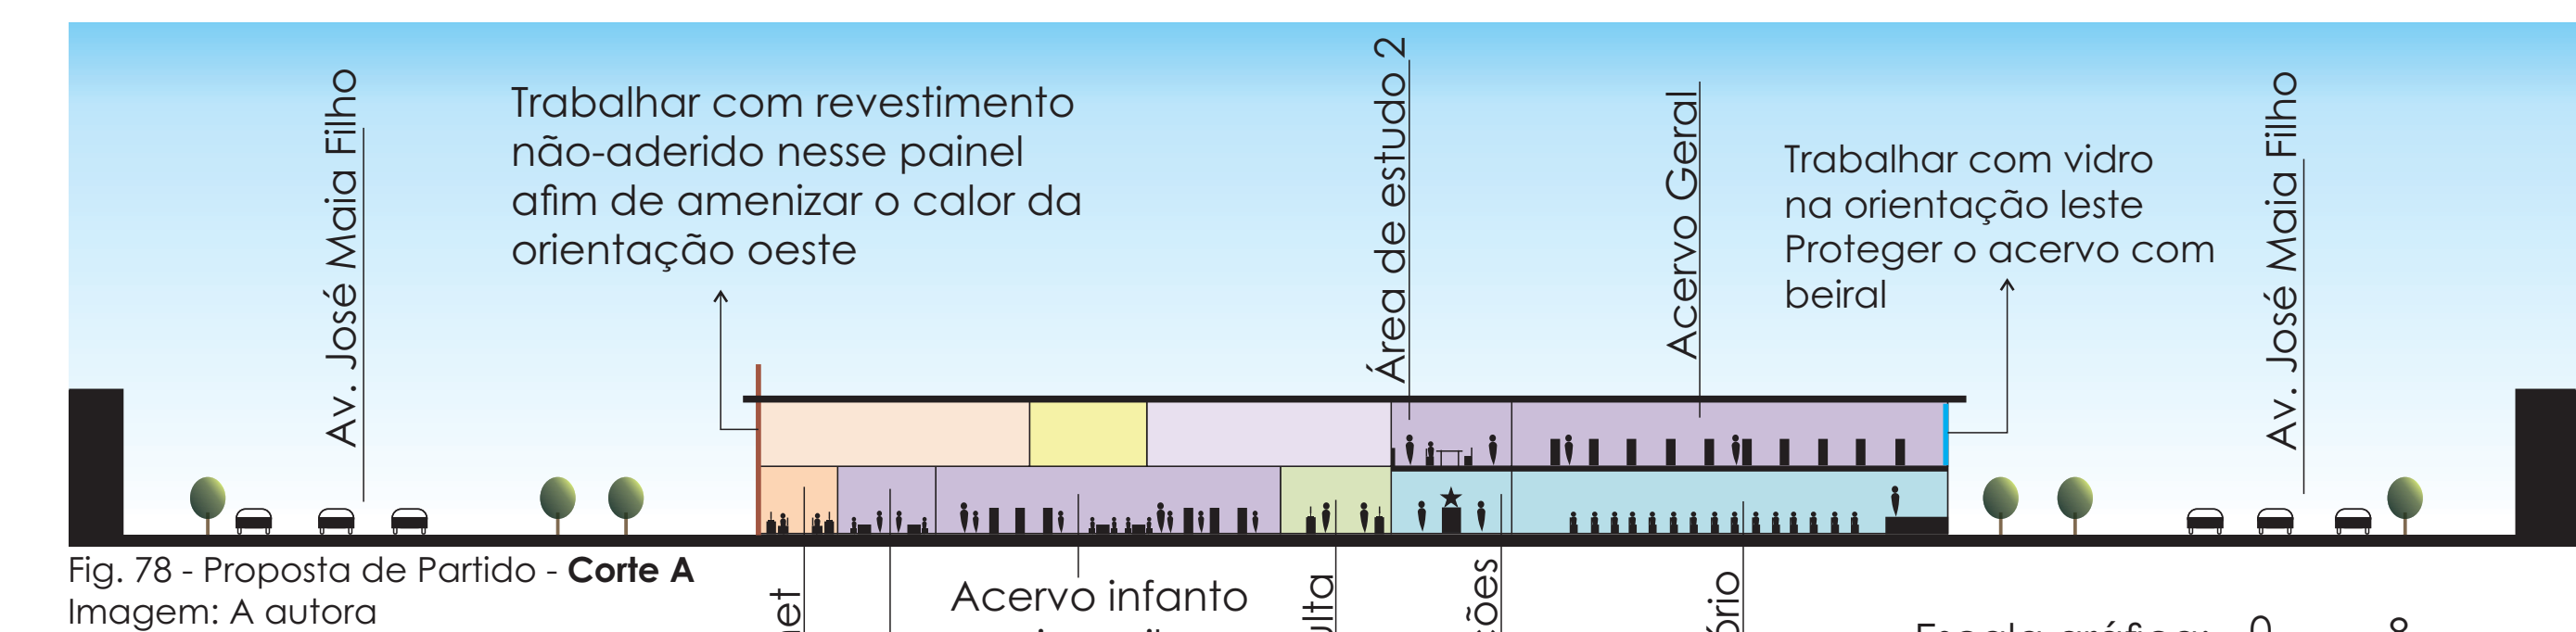


Fig. 78 - Proposta de Partido - Corte A
Imagem: A autora

Escala gráfica: 0 8

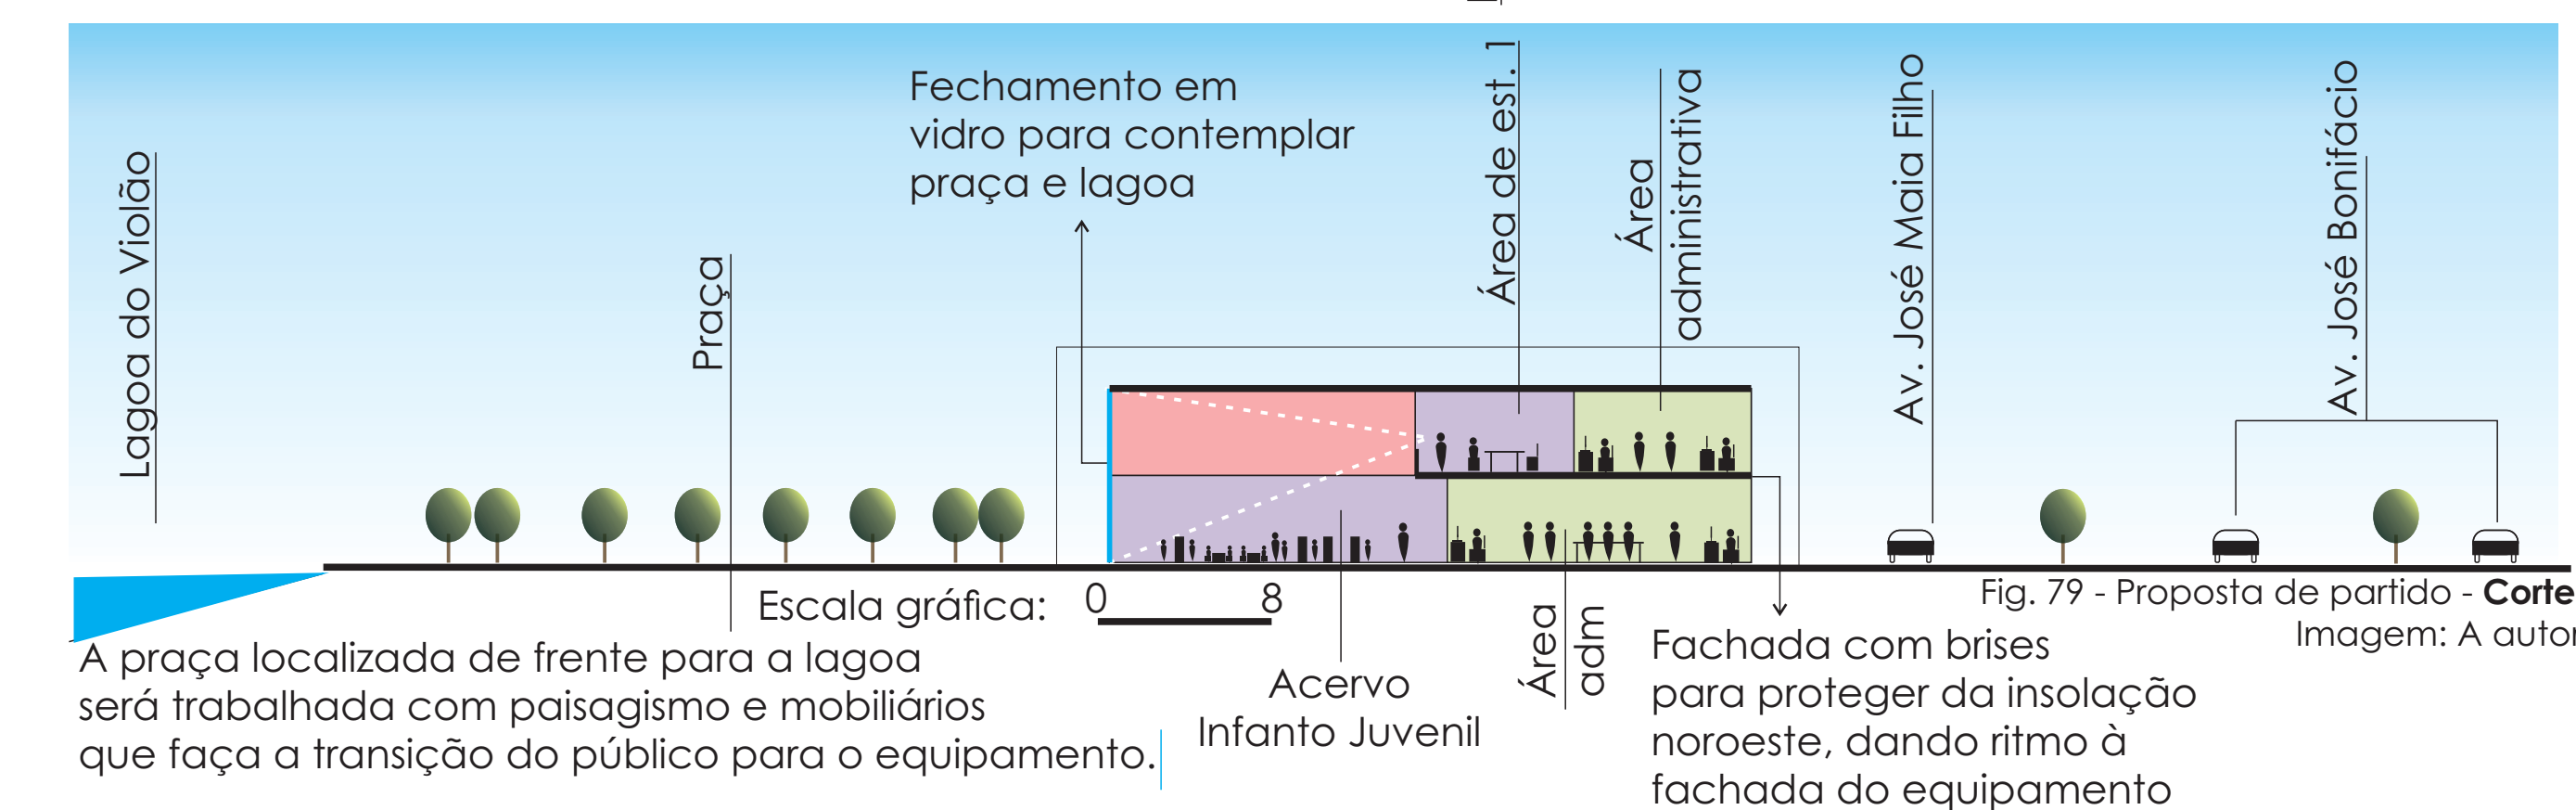


Fig. 79 - Proposta de partido - Corte B
Imagem: A autora

Escala gráfica: 0 8

Proposta Volumétrica

