
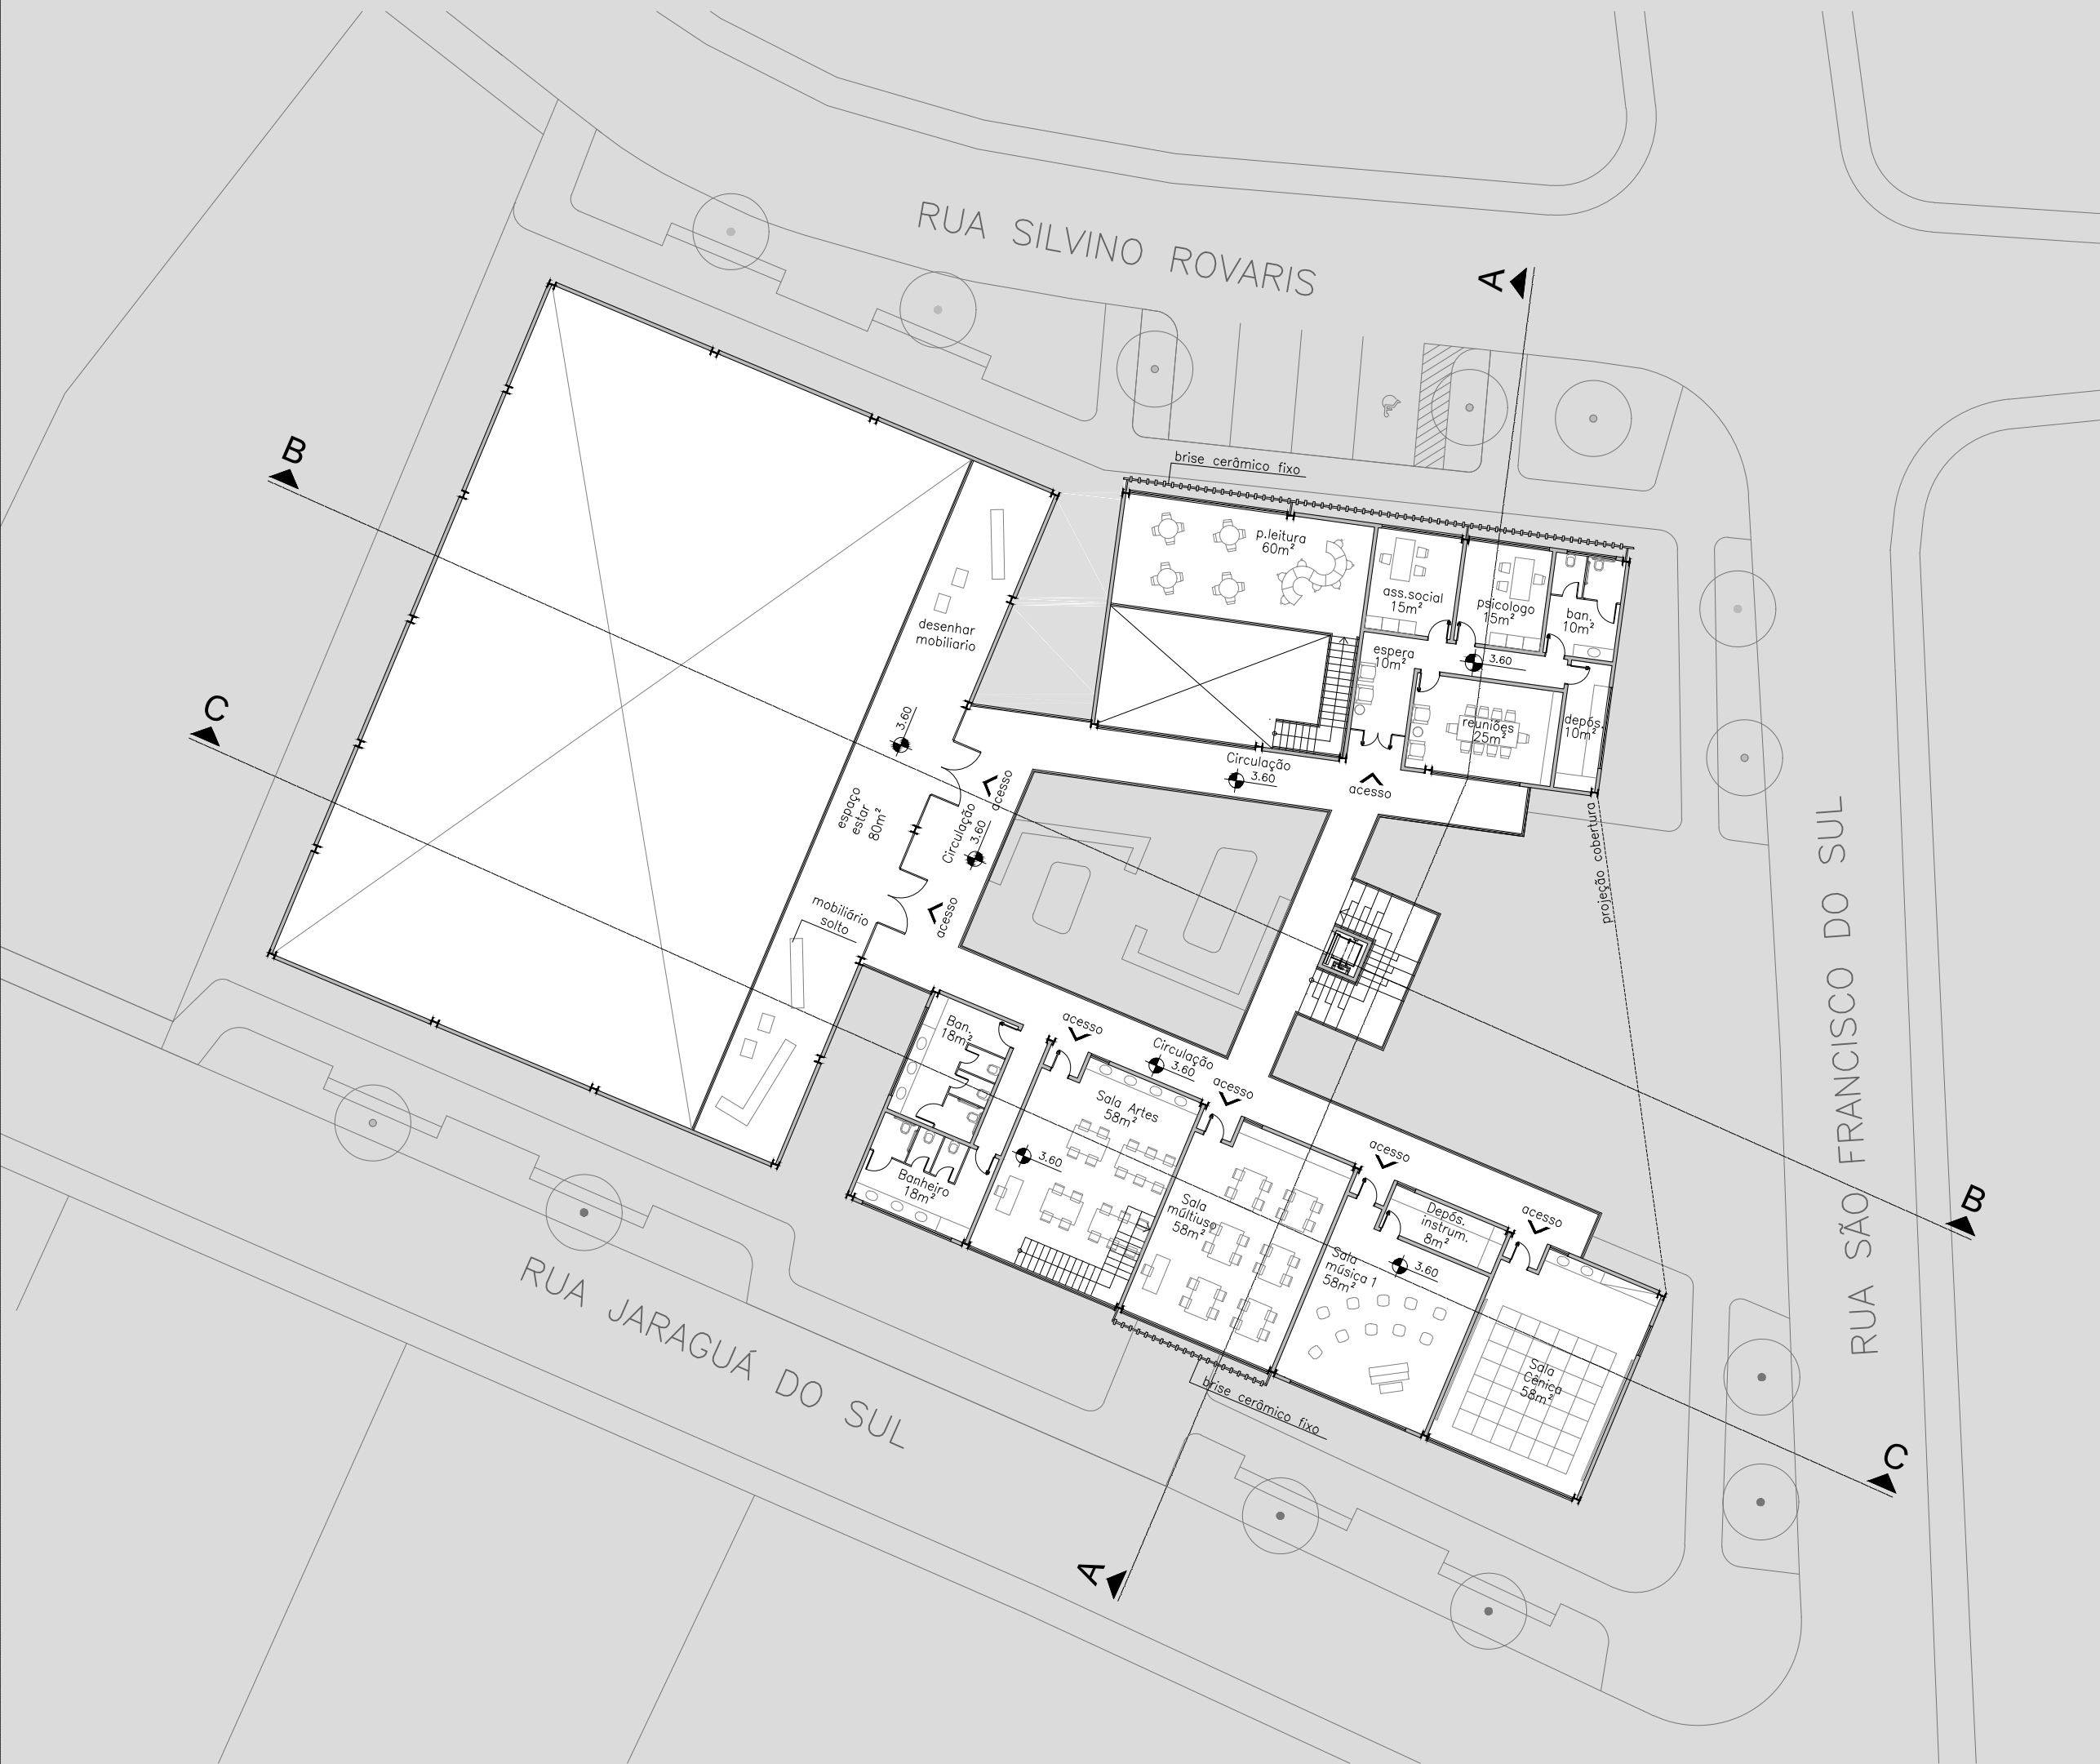


4

PLANTA BAIXA 1º PAVIMENTO

ESC. 1/250

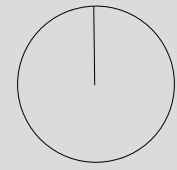

5

ESQUEMA SETORIZAÇÃO

SEM ESCALA



No primeiro pavimento foram locadas as salas de ensino e um setor de apoio. As salas foram pensadas parte permeáveis garantindo a relação com os diversos espaços existentes, e em parte mais fechada, garantindo também a tranquilidade necessária para o desenvolvimento das atividades.

um espaço de estar junto ao setor esportivo foi pensado com o objetivo de proporcionar integração.

LEGENDA

- APOIO
- LEITURA
- ESPORTES
- ENSINO

6

ESQUEMA FLUXOS

SEM ESCALA



As circulações para os ambientes se dão através de passarelas metálicas. Alguns ambientes possuem pé-direito duplo e escadas de acesso individual como o ponto de leitura e a sala de artes garantindo maior dinâmica e interação nos ambientes.

Na parte central a escada e o elevador interligam os diversos andares.

LEGENDA

- FLUXOS