


FACHADA LESTE


ESC: 1/100

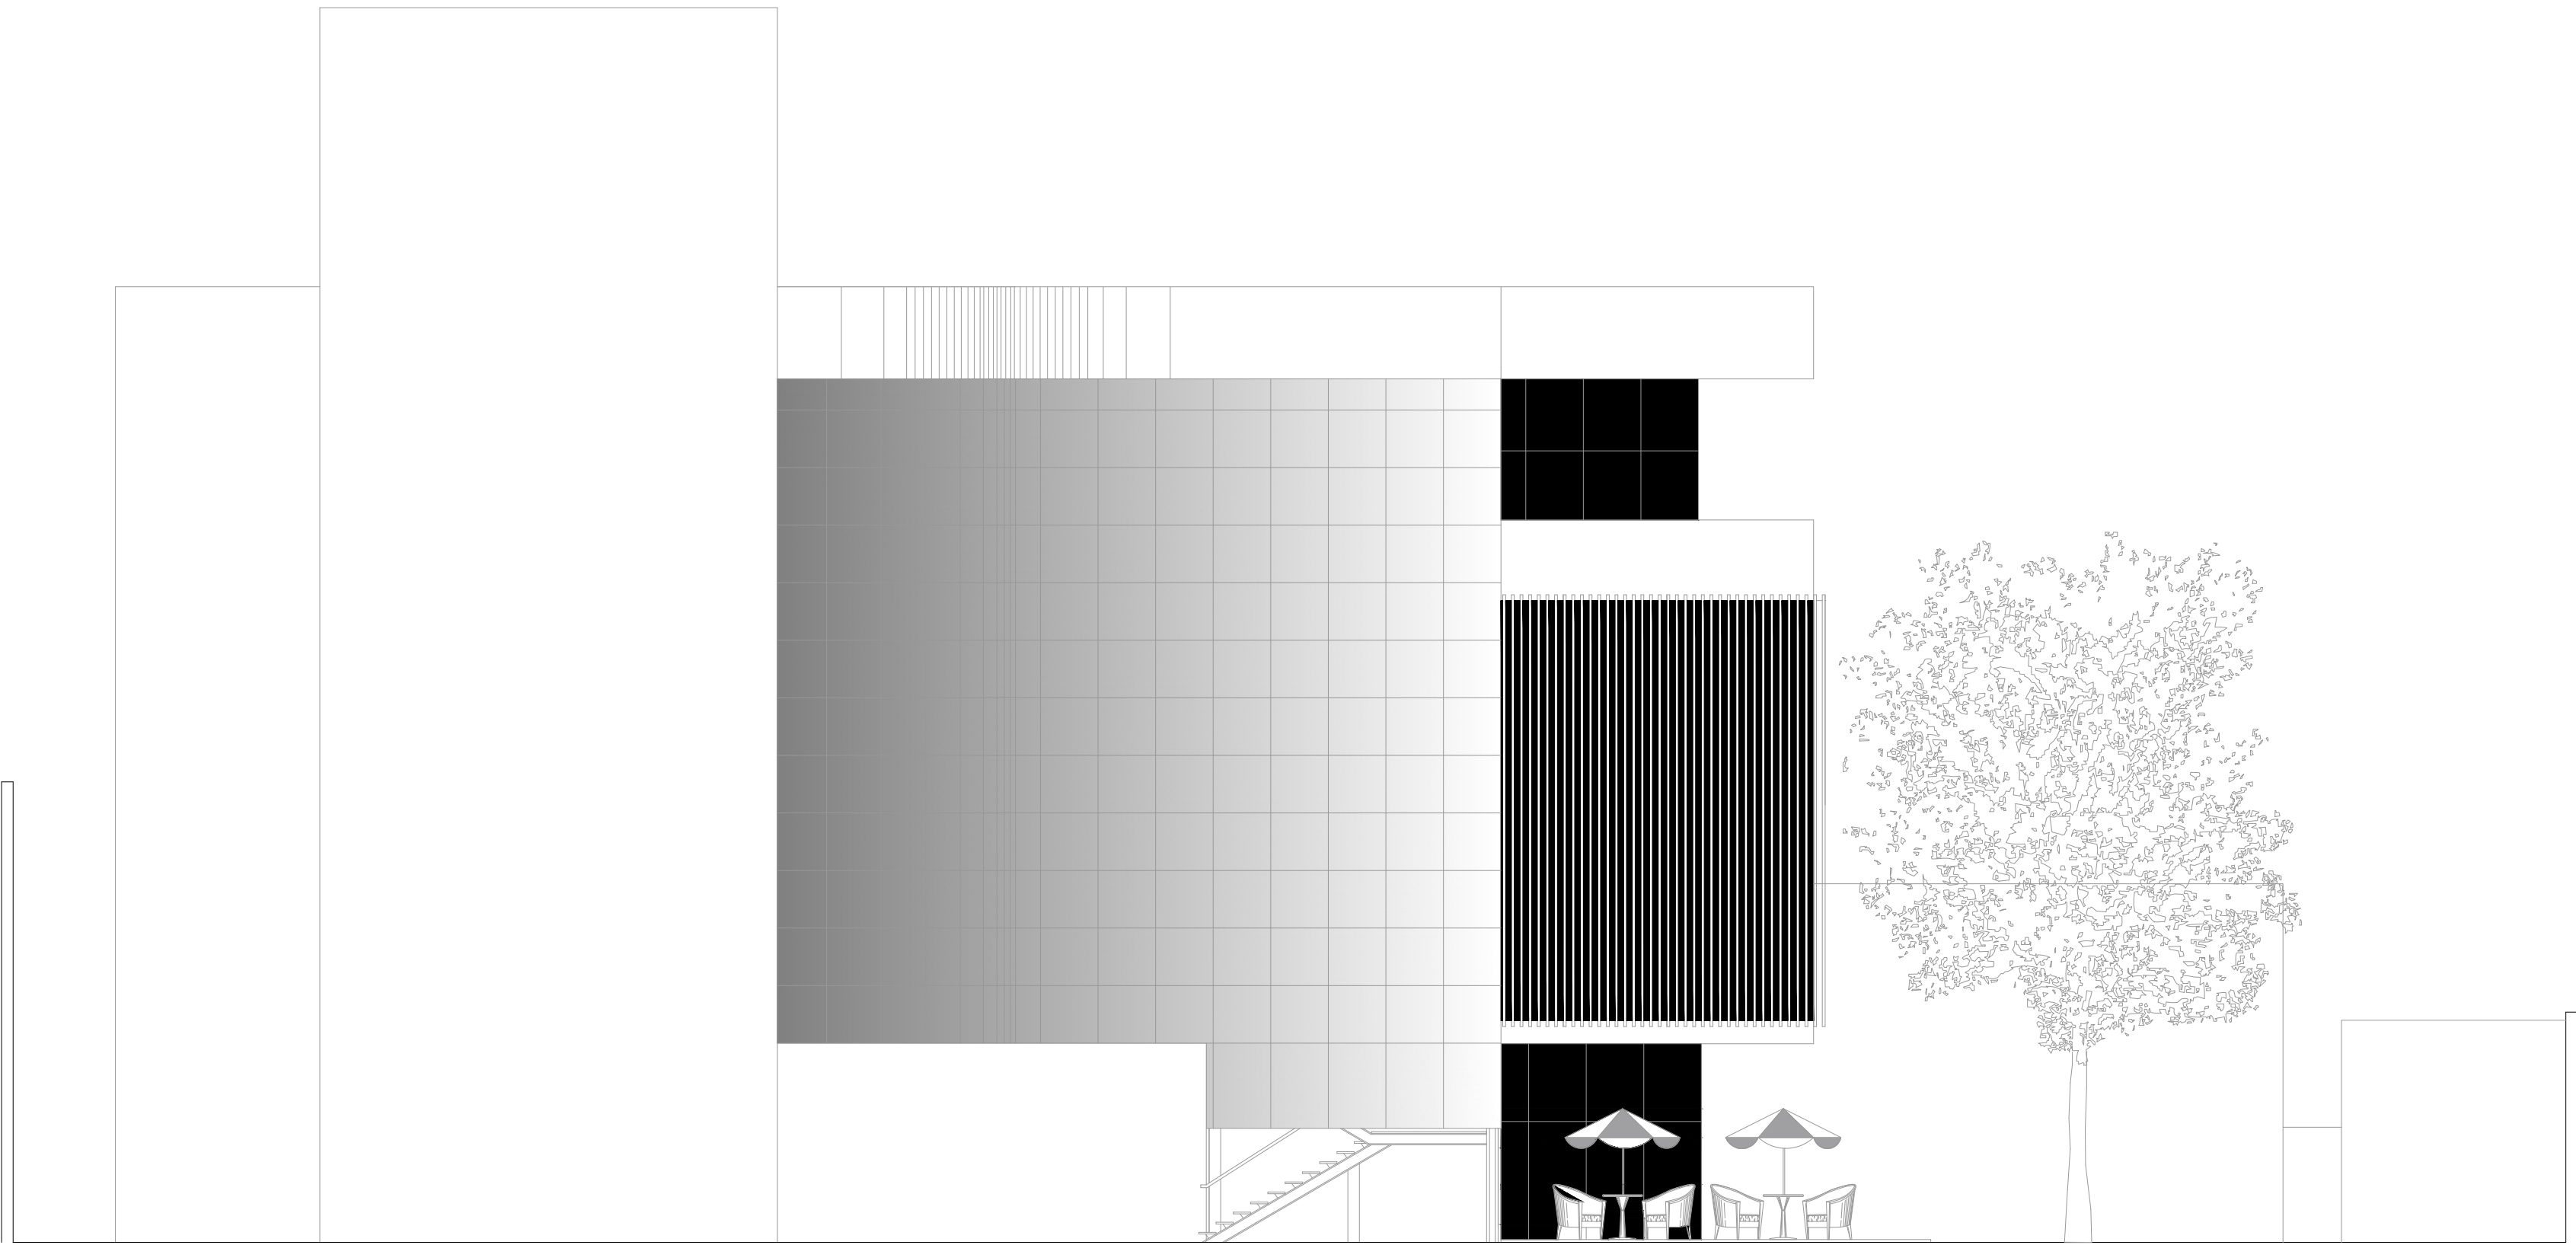

Vista da fachada leste, da praça interna, Playground e Café.

FACHADA SUL

ESC: 1/100

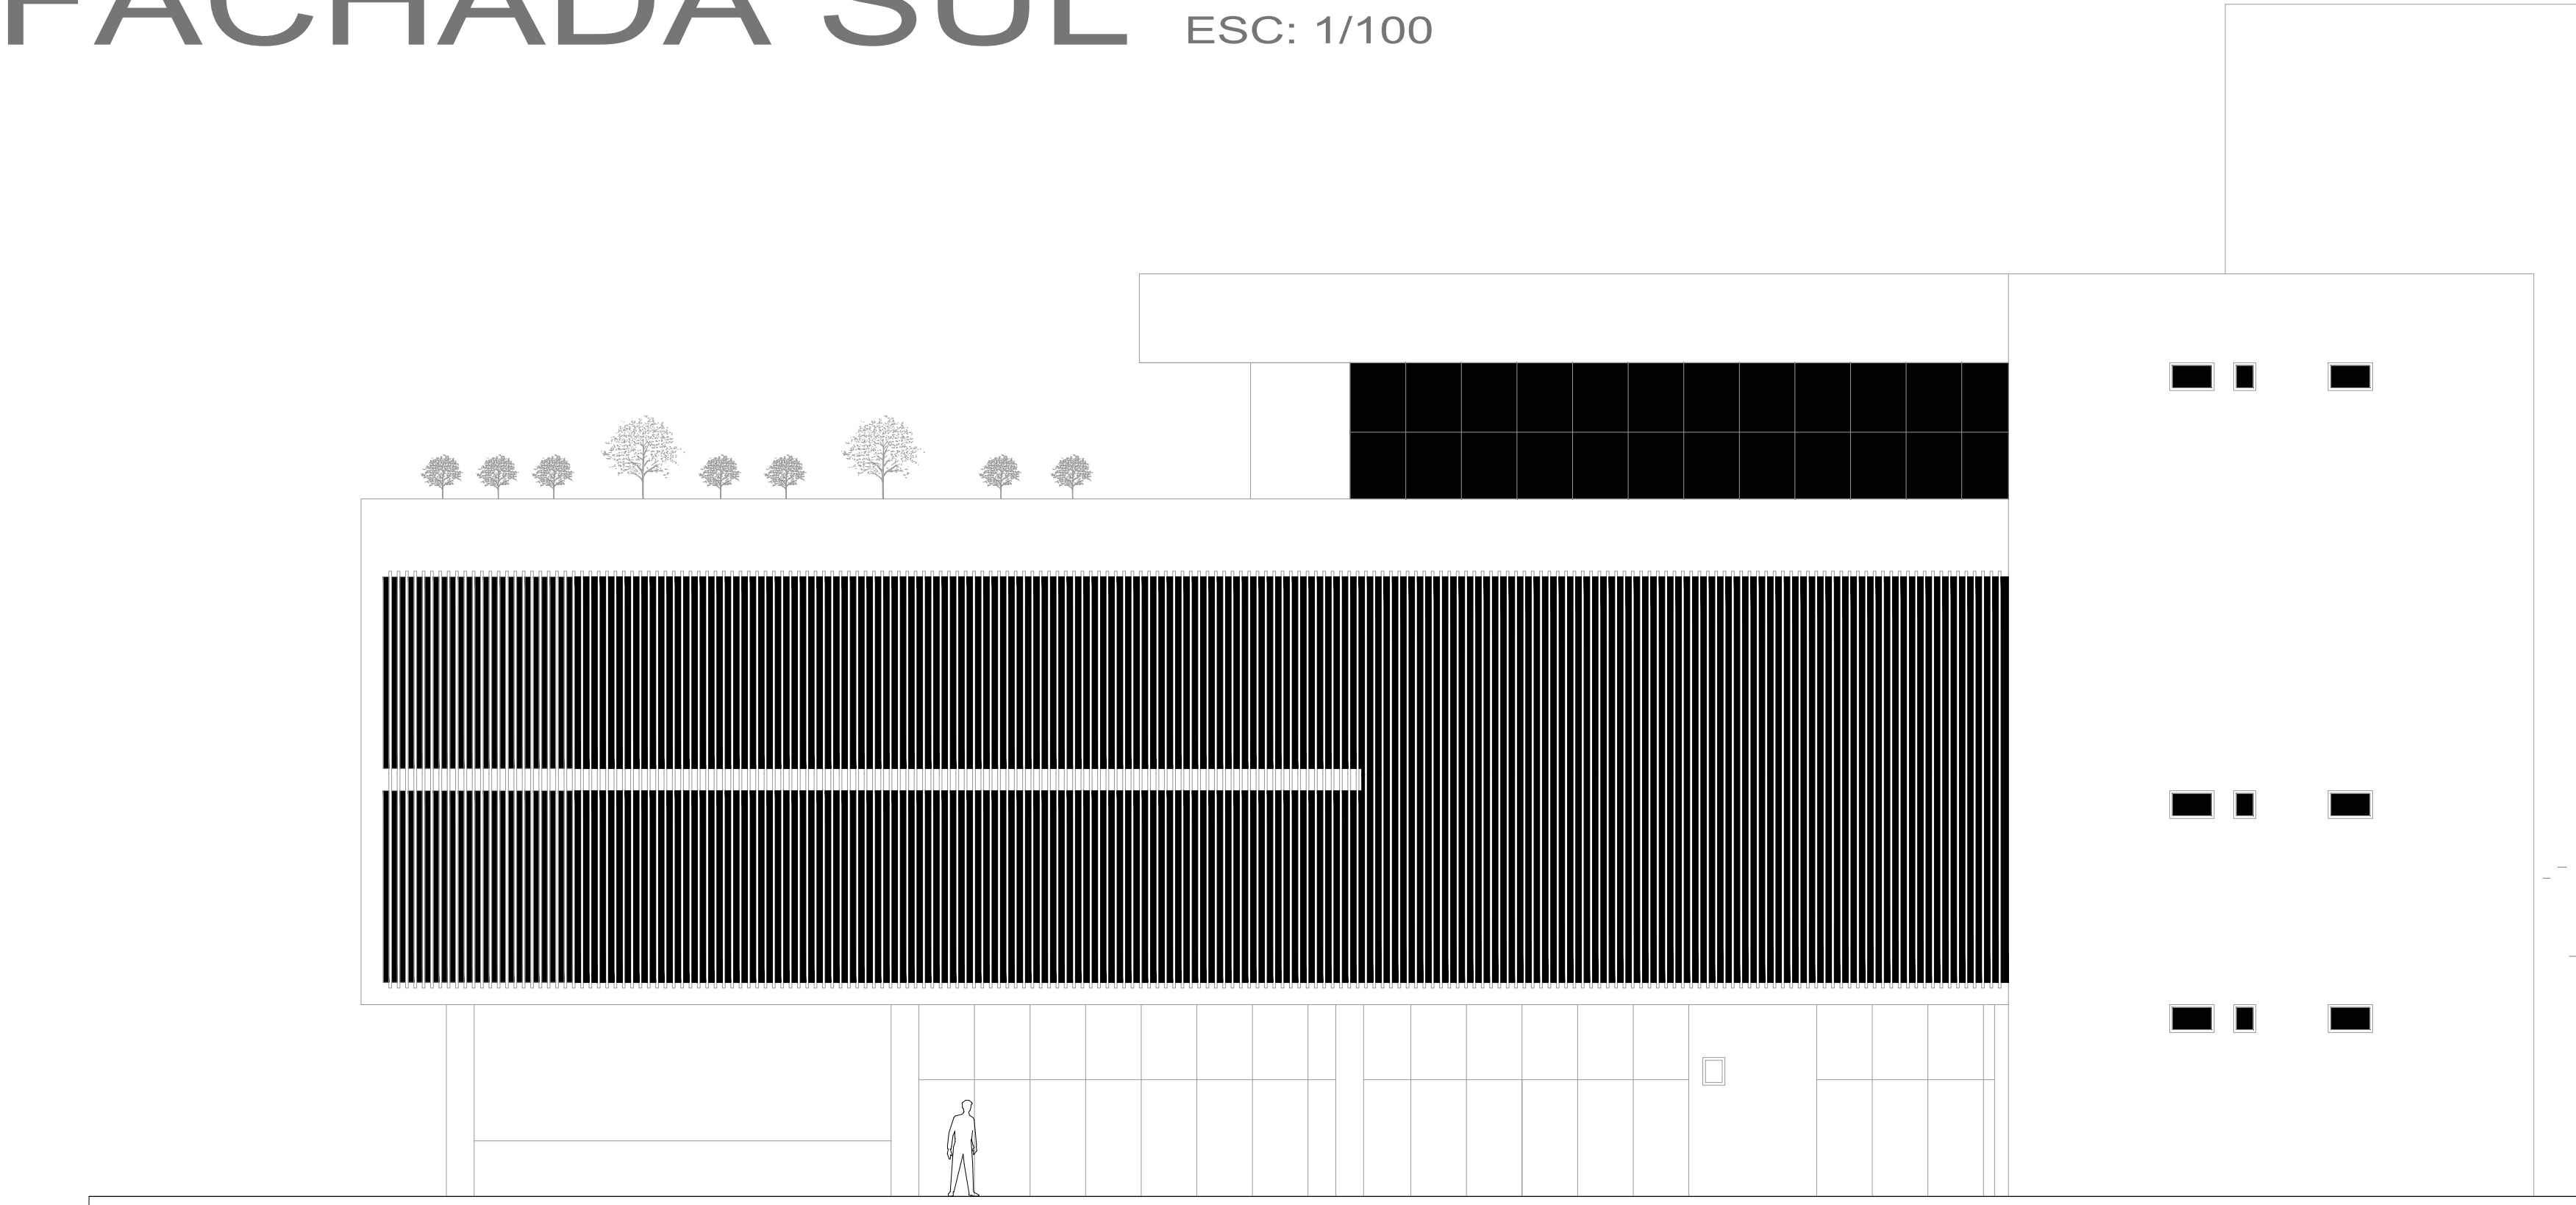

Vista do Café.

