PLANTA BAIXA SUBSOLO

ESC: 1/100

N

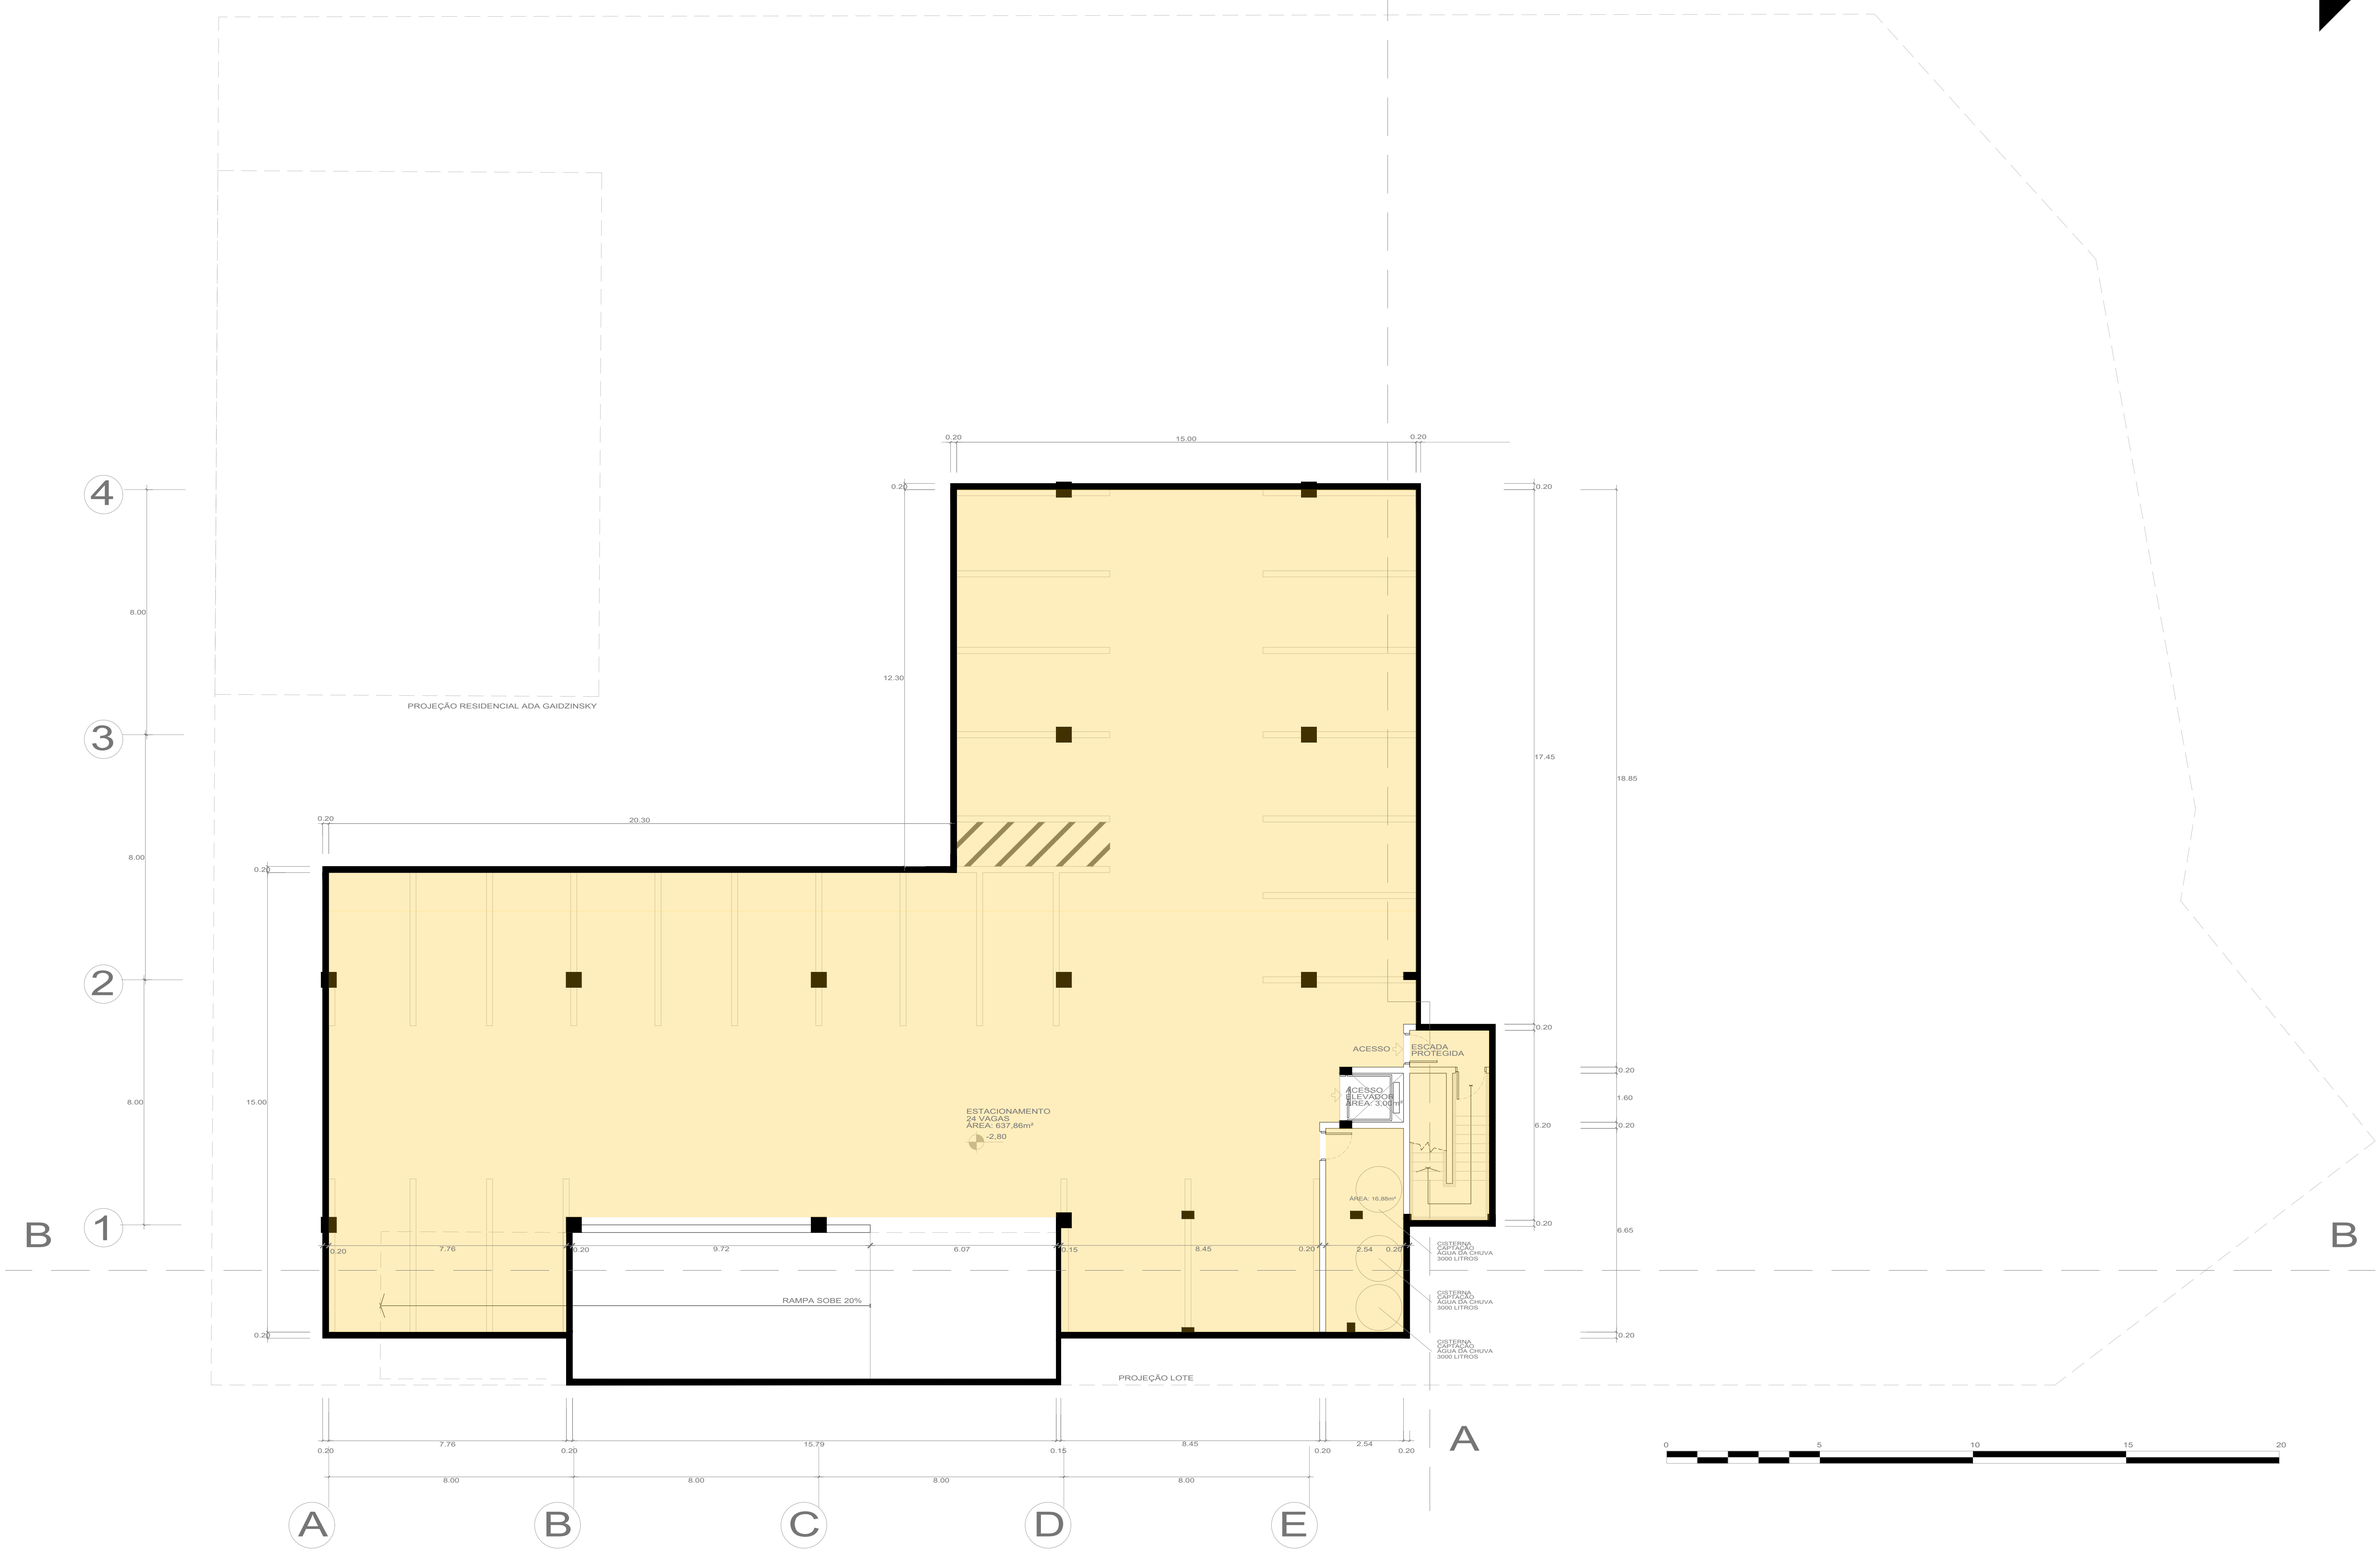

BIBLIOTECA E ESPAÇO DE ARTES

ARQUITETURA E URBANISMO - UNESC
TRABALHO DE FINALIZAÇÃO DA GRADUAÇÃO II
ACADÊMICO GUILHERME MEDEIROS AMANTE
ORIENTADOR: MAURÍCIO DA CUNHA CARNEIRO
CRICIÚMA 2021

ARQUITETURA E URBANISMO UNESC

unesc

PRANCHA 04