

■ PROPOSTA DE IMPLANTAÇÃO

BALCÃO DE INFORMAÇÕES E POSTO DE CAIXAS ELETRÔNICOS, ONDE HOJE FUNCIONA APENAS UM CENTRO DE INFORMAÇÕES E ANTIGAMENTE FUNCIONAVA A RODOVIÁRIA MUNICIPAL.


CANCHA DE BOCHA

ACADÊMIA DA TERCEIRA IDADE

PLAYGROUND

CURSOS DE ESPECIALIZAÇÃO PARA A POPULAÇÃO, JUNTAMENTE COM AUDITÓRIO E ESPAÇO PARA O BAILE DA TERCEIRA IDADE.

PALCO COM ESTRUTURA PARA MONTAGEM DE TENDAS, O QUE POSSIBILITA A UTILIZAÇÃO DO MESMO EM DIAS DE CHUVAS E EM EVENTOS COMO A FESTA DO PEIXE, NA QUAL AS TENDAS SÃO MONTADAS NAS RUAS POR NÃO POSSUIR ESPAÇO ADEQUADO.

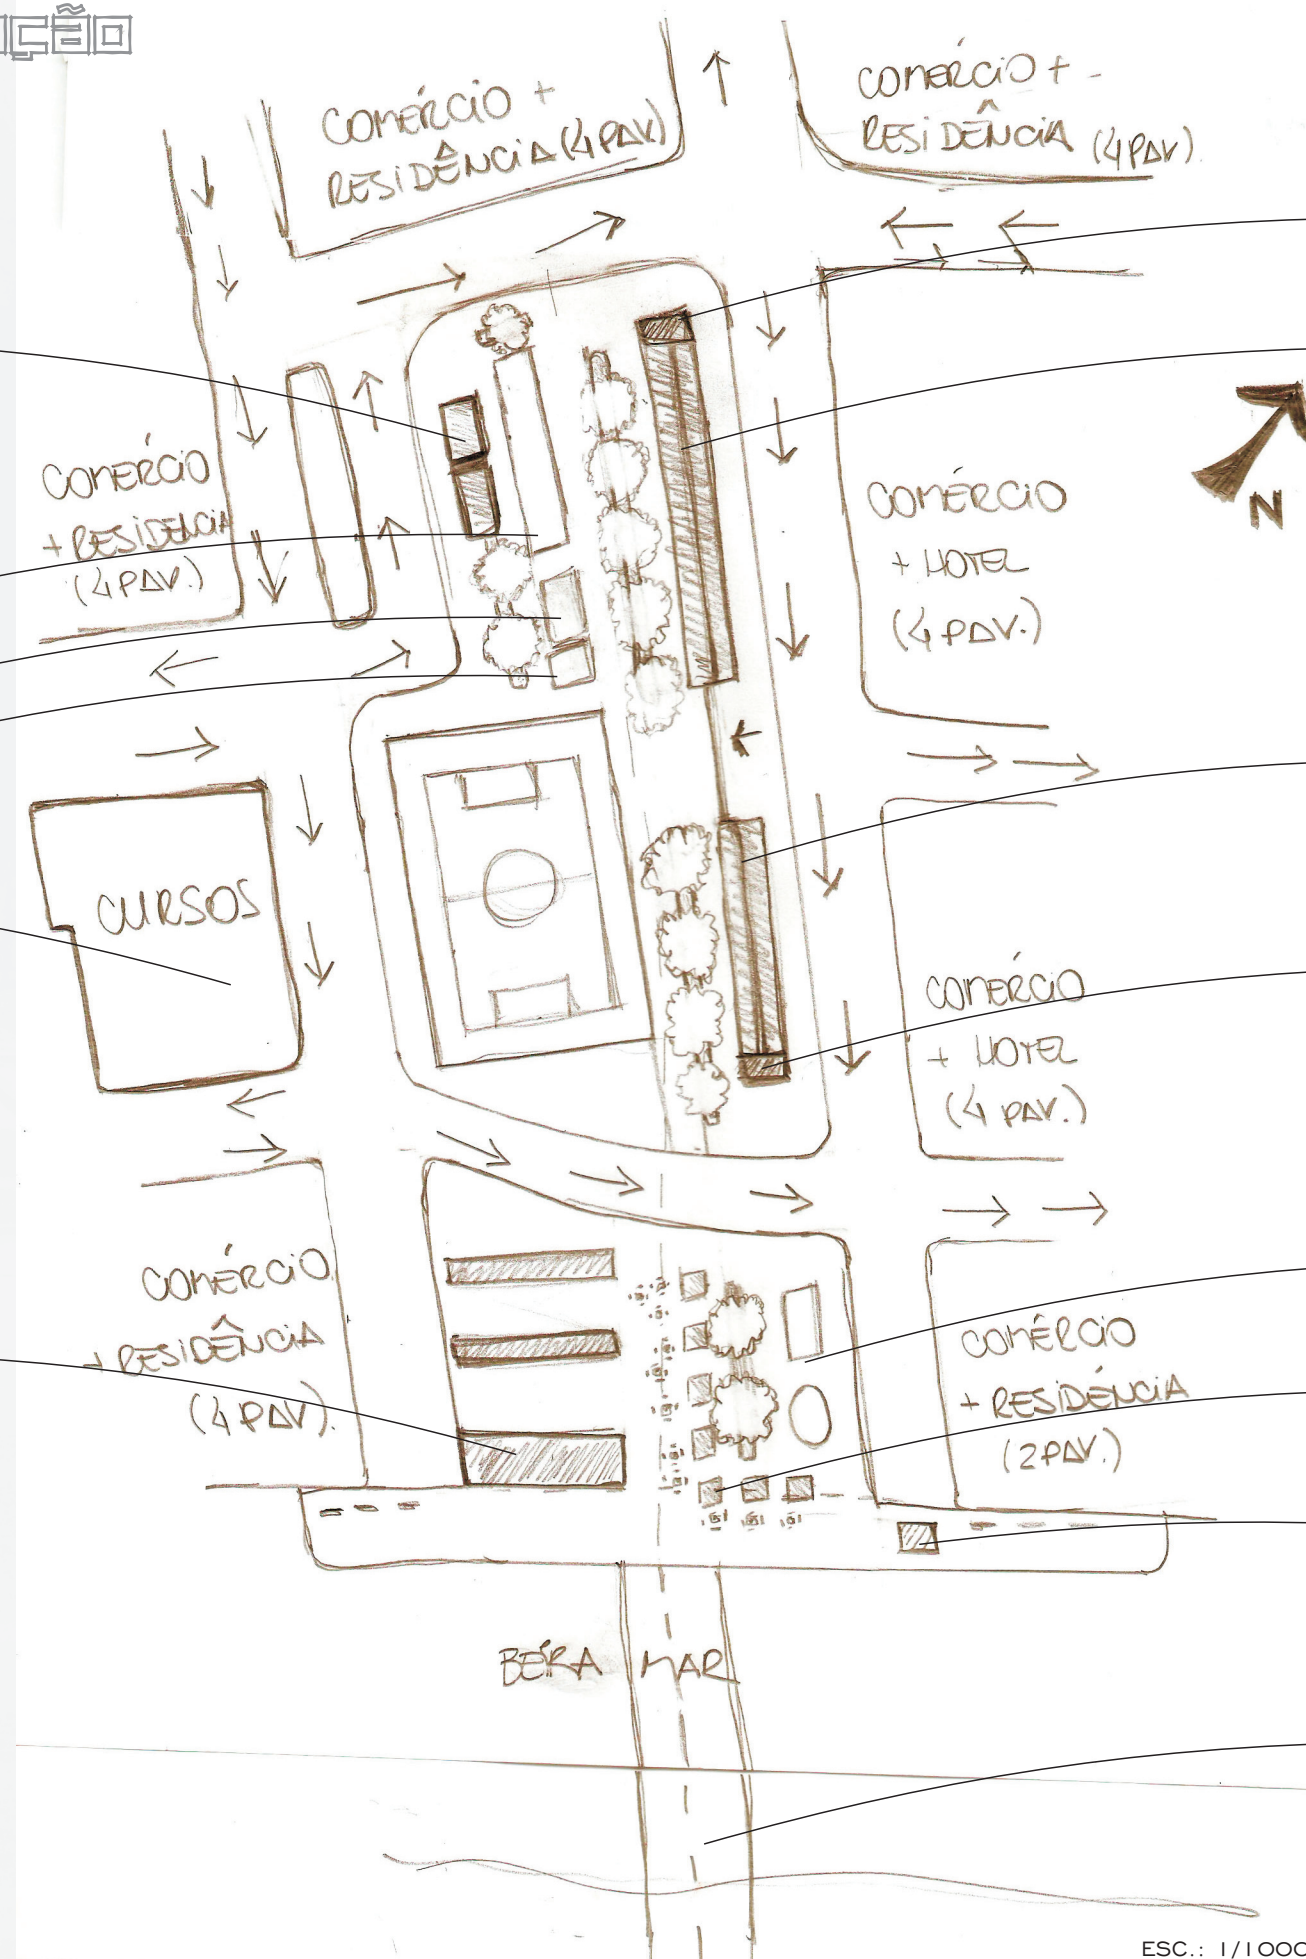

POSTO POLICIAL VISANDO A MELHORIA DA SEGURANÇA DOS USUÁRIOS DA PRAÇA E DOS MORADORES NO SEU ENTORNO.

ESTRUTURA PARA FEIRAS DE ARTESANATO. A FEIRA ACONTECERÁ TANTO VOLTADA PARA A CALÇADA, ONDE É LOCALIZADA HOJE, QUANTO PARA A PRAÇA ONDE HOJE EXISTEM APENAS CAMINHOS E CANTEIROS SEM UMA ATIVIDADE ESPECÍFICA.

ESTRUTURA PARA FEIRAS DE ARTESANATO. A FEIRA ACONTECERÁ TANTO VOLTADA PARA A CALÇADA, ONDE É LOCALIZADA HOJE, QUANTO PARA A PRAÇA ONDE HOJE EXISTEM APENAS CAMINHOS E CANTEIROS SEM UMA ATIVIDADE ESPECÍFICA.

POSTO POLICIAL VISANDO A MELHORIA DA SEGURANÇA DOS USUÁRIOS DA PRAÇA, DOS MORADORES NO SEU ENTORNO E DOS SHOWS REALIZADOS NO LOCAL.

PISTAS DE ROLLER (EXISTENTE) E SKATE.

QUIOSQUES QUE SERVEM DE APOIO A PRAIA, A PRAÇA E AOS SHOWS E EVENTOS REALIZADOS AO LADO.

POSTO DOS BOMBEIROS JÁ EXISTENTE.

PIER CRIADO PARA SERVIR COMO MAIS UM ACESSO A CIDADE.

ESC.: 1/1000