



CORTE CC
ESC: 1/200

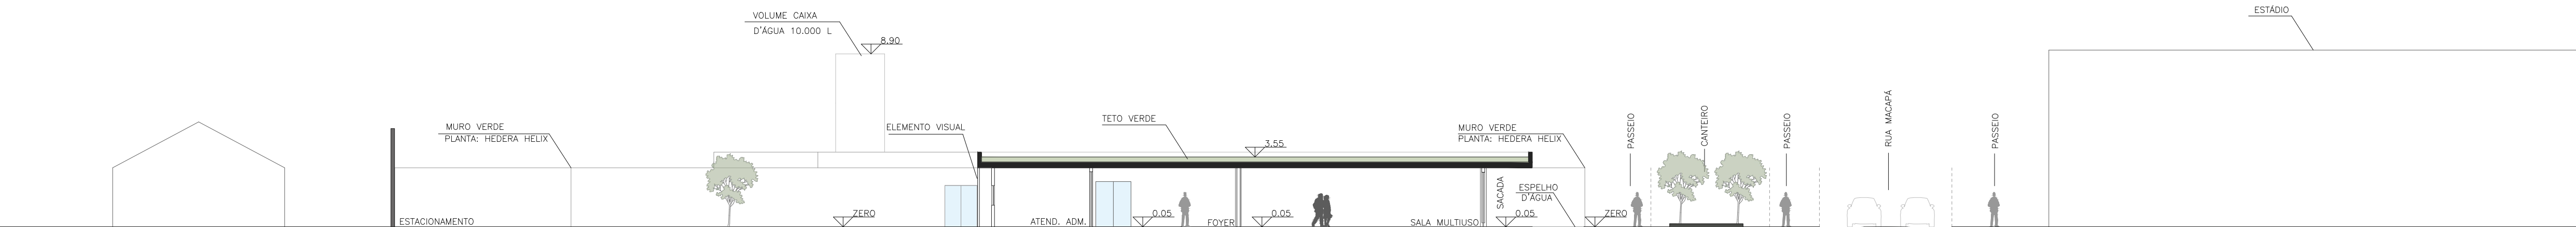

SAIDA DO TUNEL COBERTO, EM UM ESPAÇO ABERTO AO AR LIVRE, CERCADO POR UM MACIÇO DE BAMBUS. ESSA ÁREA CONTA COM BANCOS E FIRE PLACE PARA CONVÍVIO, E ATIVIDADES COLETIVAS.

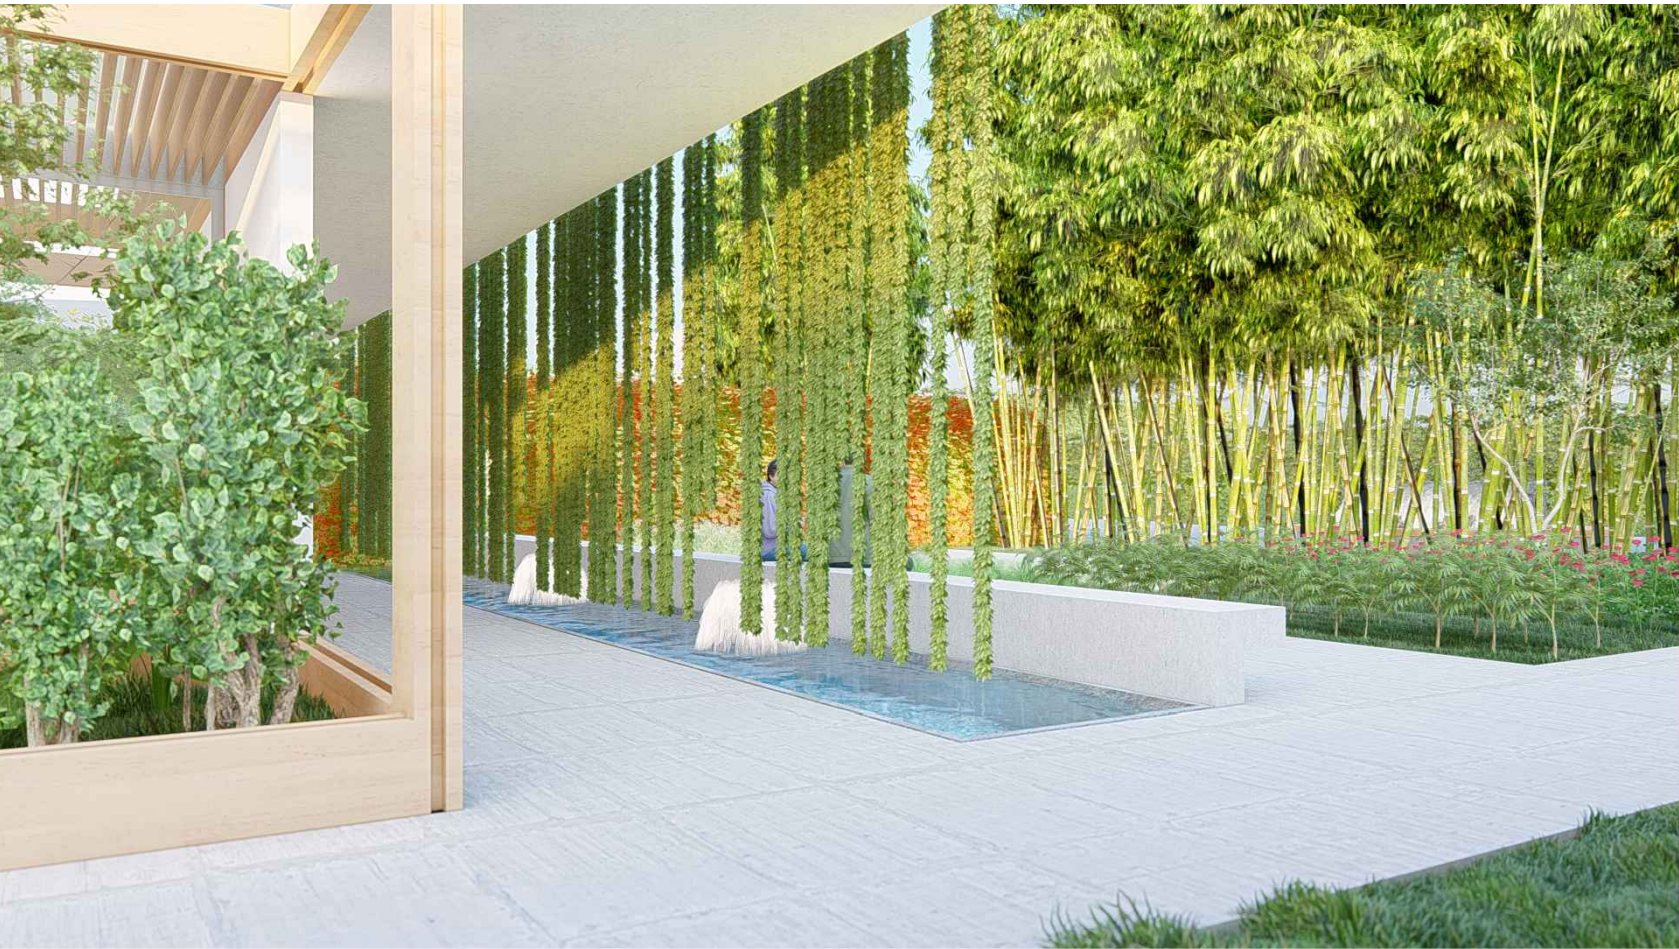

VISTA MOSTRANDO O ESPELHO D'ÁGUA COM MINI-CHAFARIZES, A VEGETAÇÃO PENDENTE CAINDO SOBRE A FACHADA NORTE, O MACIÇO DE BAMBUS, E PARTE DA HORTA. AO FUNDO, SE VÊ O TUNEL COBERTO POR VEGETAÇÃO.



ACESSO SUL À PRAÇA, COM CANTEIROS ALTOS E BANCOS EM MADEIRA. OS CANTEIROS POSSUEM ILUMINAÇÃO EMBUTIDA, EM DIFERENTES CORES, CRIANDO CENÁRIOS E ATMOSFERAS DIFERENCIADAS PARA OS USUÁRIOS.

FACHADA SUL, COM ELEMENTO QUE FAZ BARREIRA VISUAL. NO PRIMEIRO PLANO, A PRAÇA COM CHAFARIZES, E CANTEIROS ARBORIZADOS.



VISTA SUPERIOR AÉREA DO PROJETO.

