

PERSPECTIVAS



Acesso de serviço



Rampa de acesso nível -251

Os acessos são marcados segundo uma hierarquia, mas com a mesma linguagem. Uma marquise marca os principais acessos à edificação. Inicia marcando o acesso da escola e se prolonga até marcar o acesso do hotel, que por baixo, recebe um pórtico de concreto vermelho, hierarquizando o hotel-escola.

O restaurante é demarcado por uma marquise em formato de "C", configurando um portal de entrada, marcado por vegetação nas laterais.



Acesso hall do hotel e escola



Acesso restaurante




Vista interna hall da escola


PLANTA-BAIXA PAVIMENTO SEMI-ENTERRADO esc.: 1/200



PLANTA-BAIXA TÉRREO esc.: 1/200

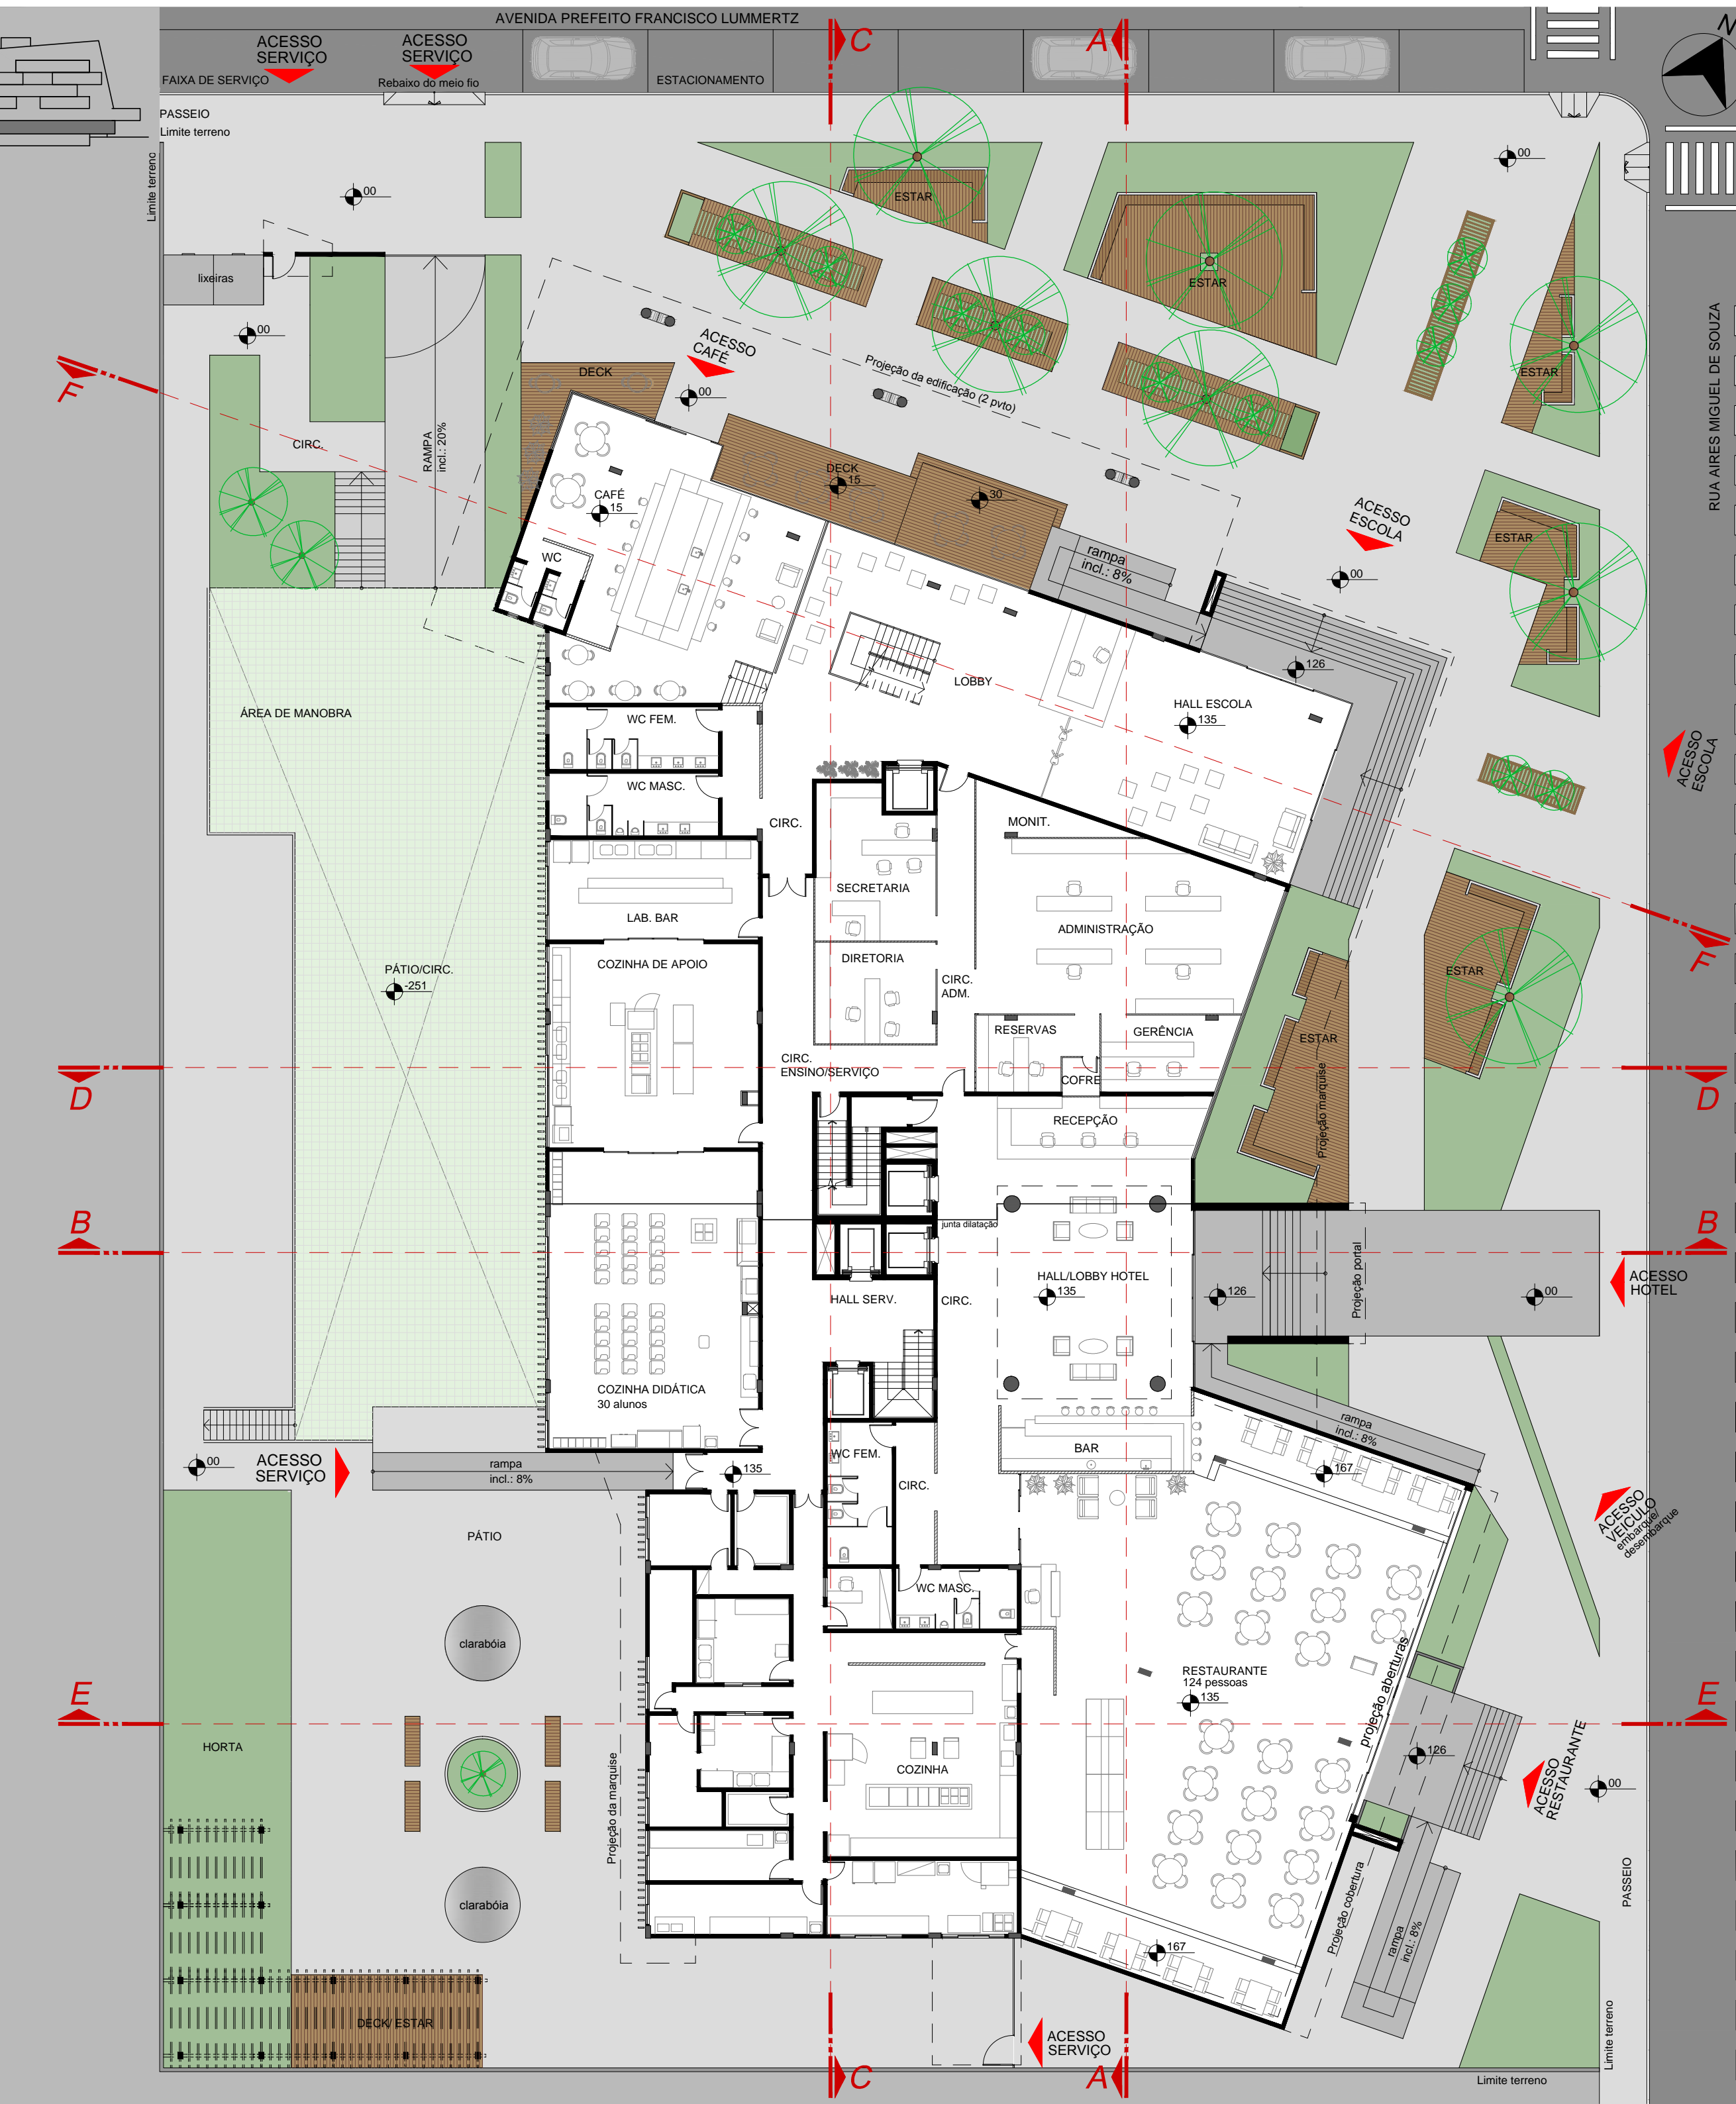

ESQUEMA DE DOMÍNIO esc.: 1/200

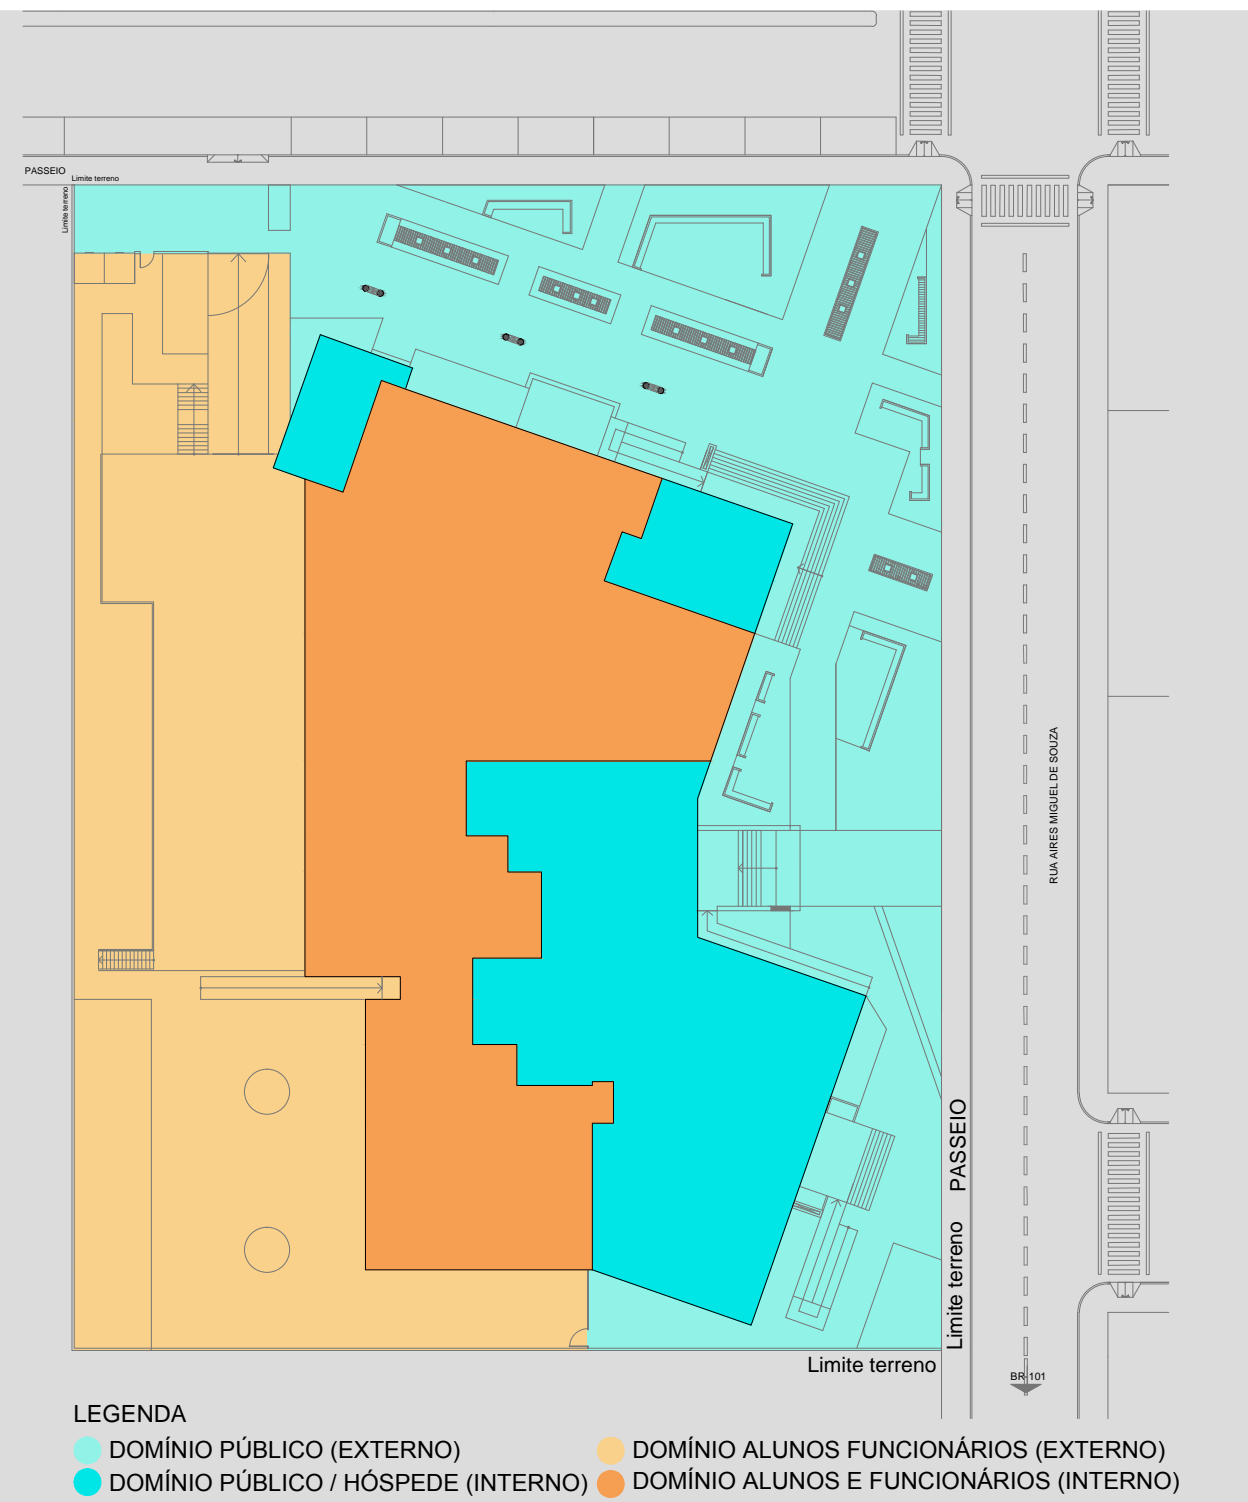

DETALHE COZINHA esc.: 1/100

