



PERSPECTIVA ESQUADRIA RESTAURANTE

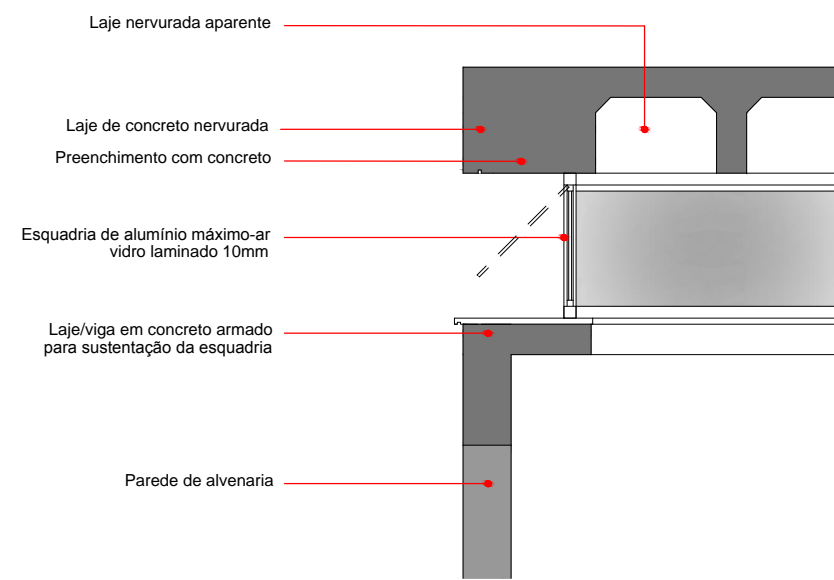


DETALHE DA ESQUADRIA esc.: 1/25




ESQUEMA ILUMINAÇÃO ZENITAL CIRC. COMUM

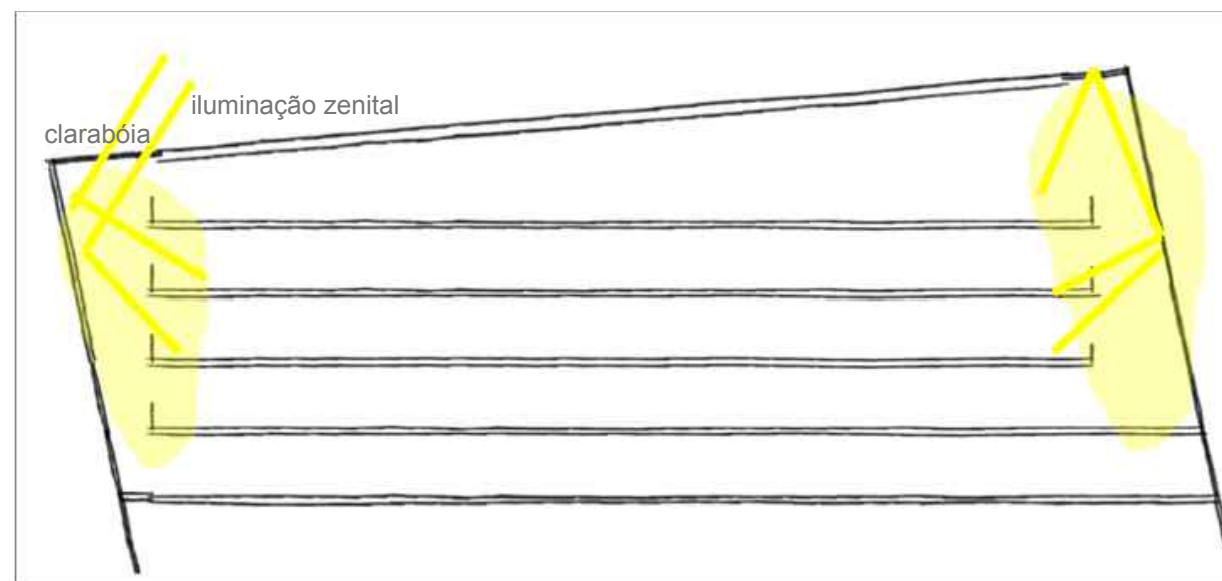

DETALHE ILUMINAÇÃO ZENITAL E VENTILAÇÃO esc.: 1/25

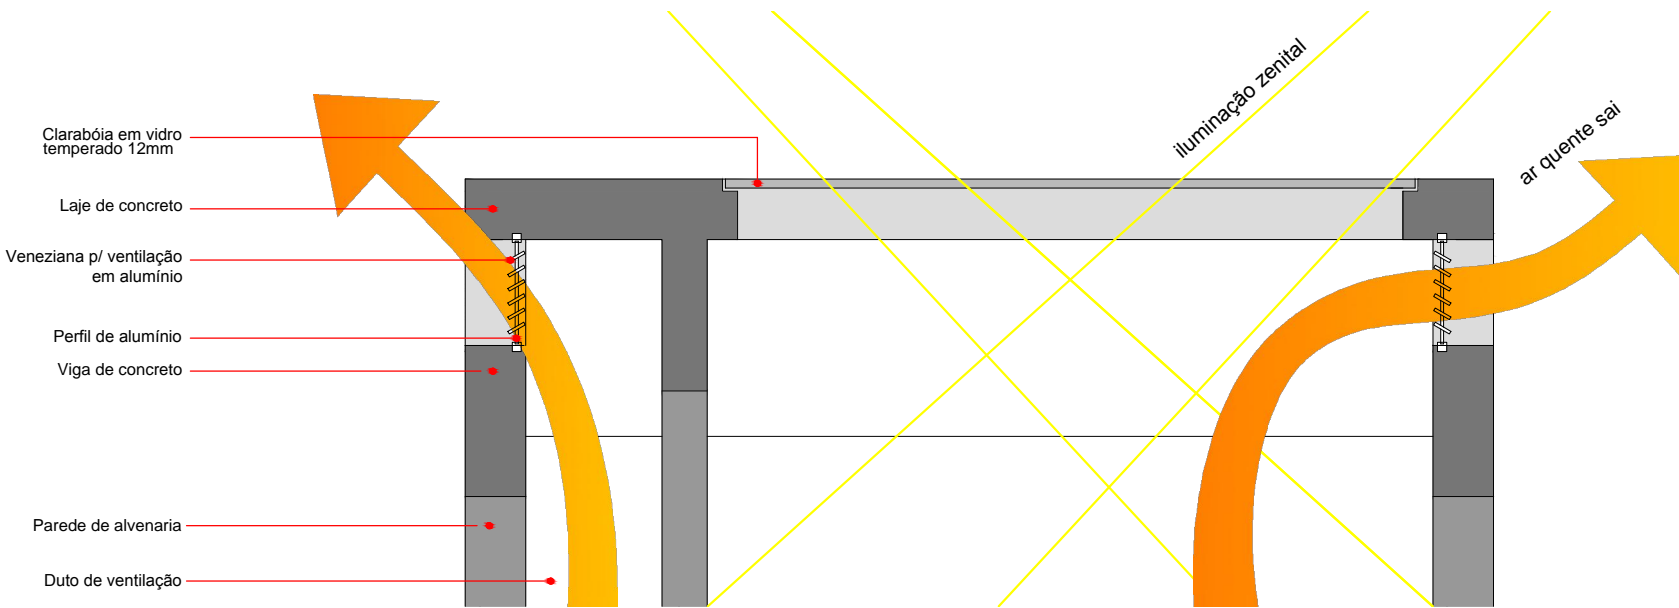


ESQUEMA HIDROSSANITÁRIO esc.: 1/25

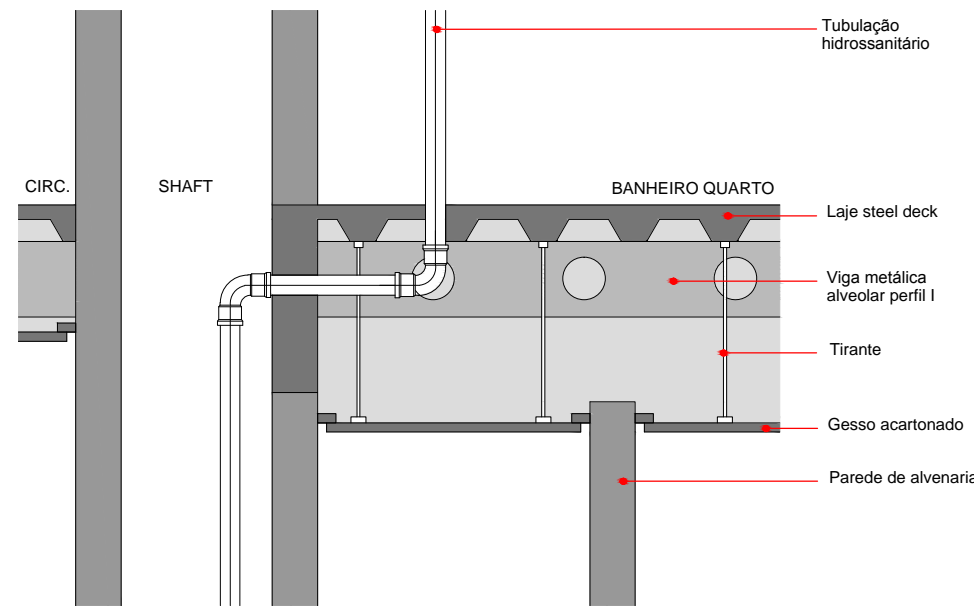


CORTE AA esc.: 1/200



CORTE BB esc.: 1/200

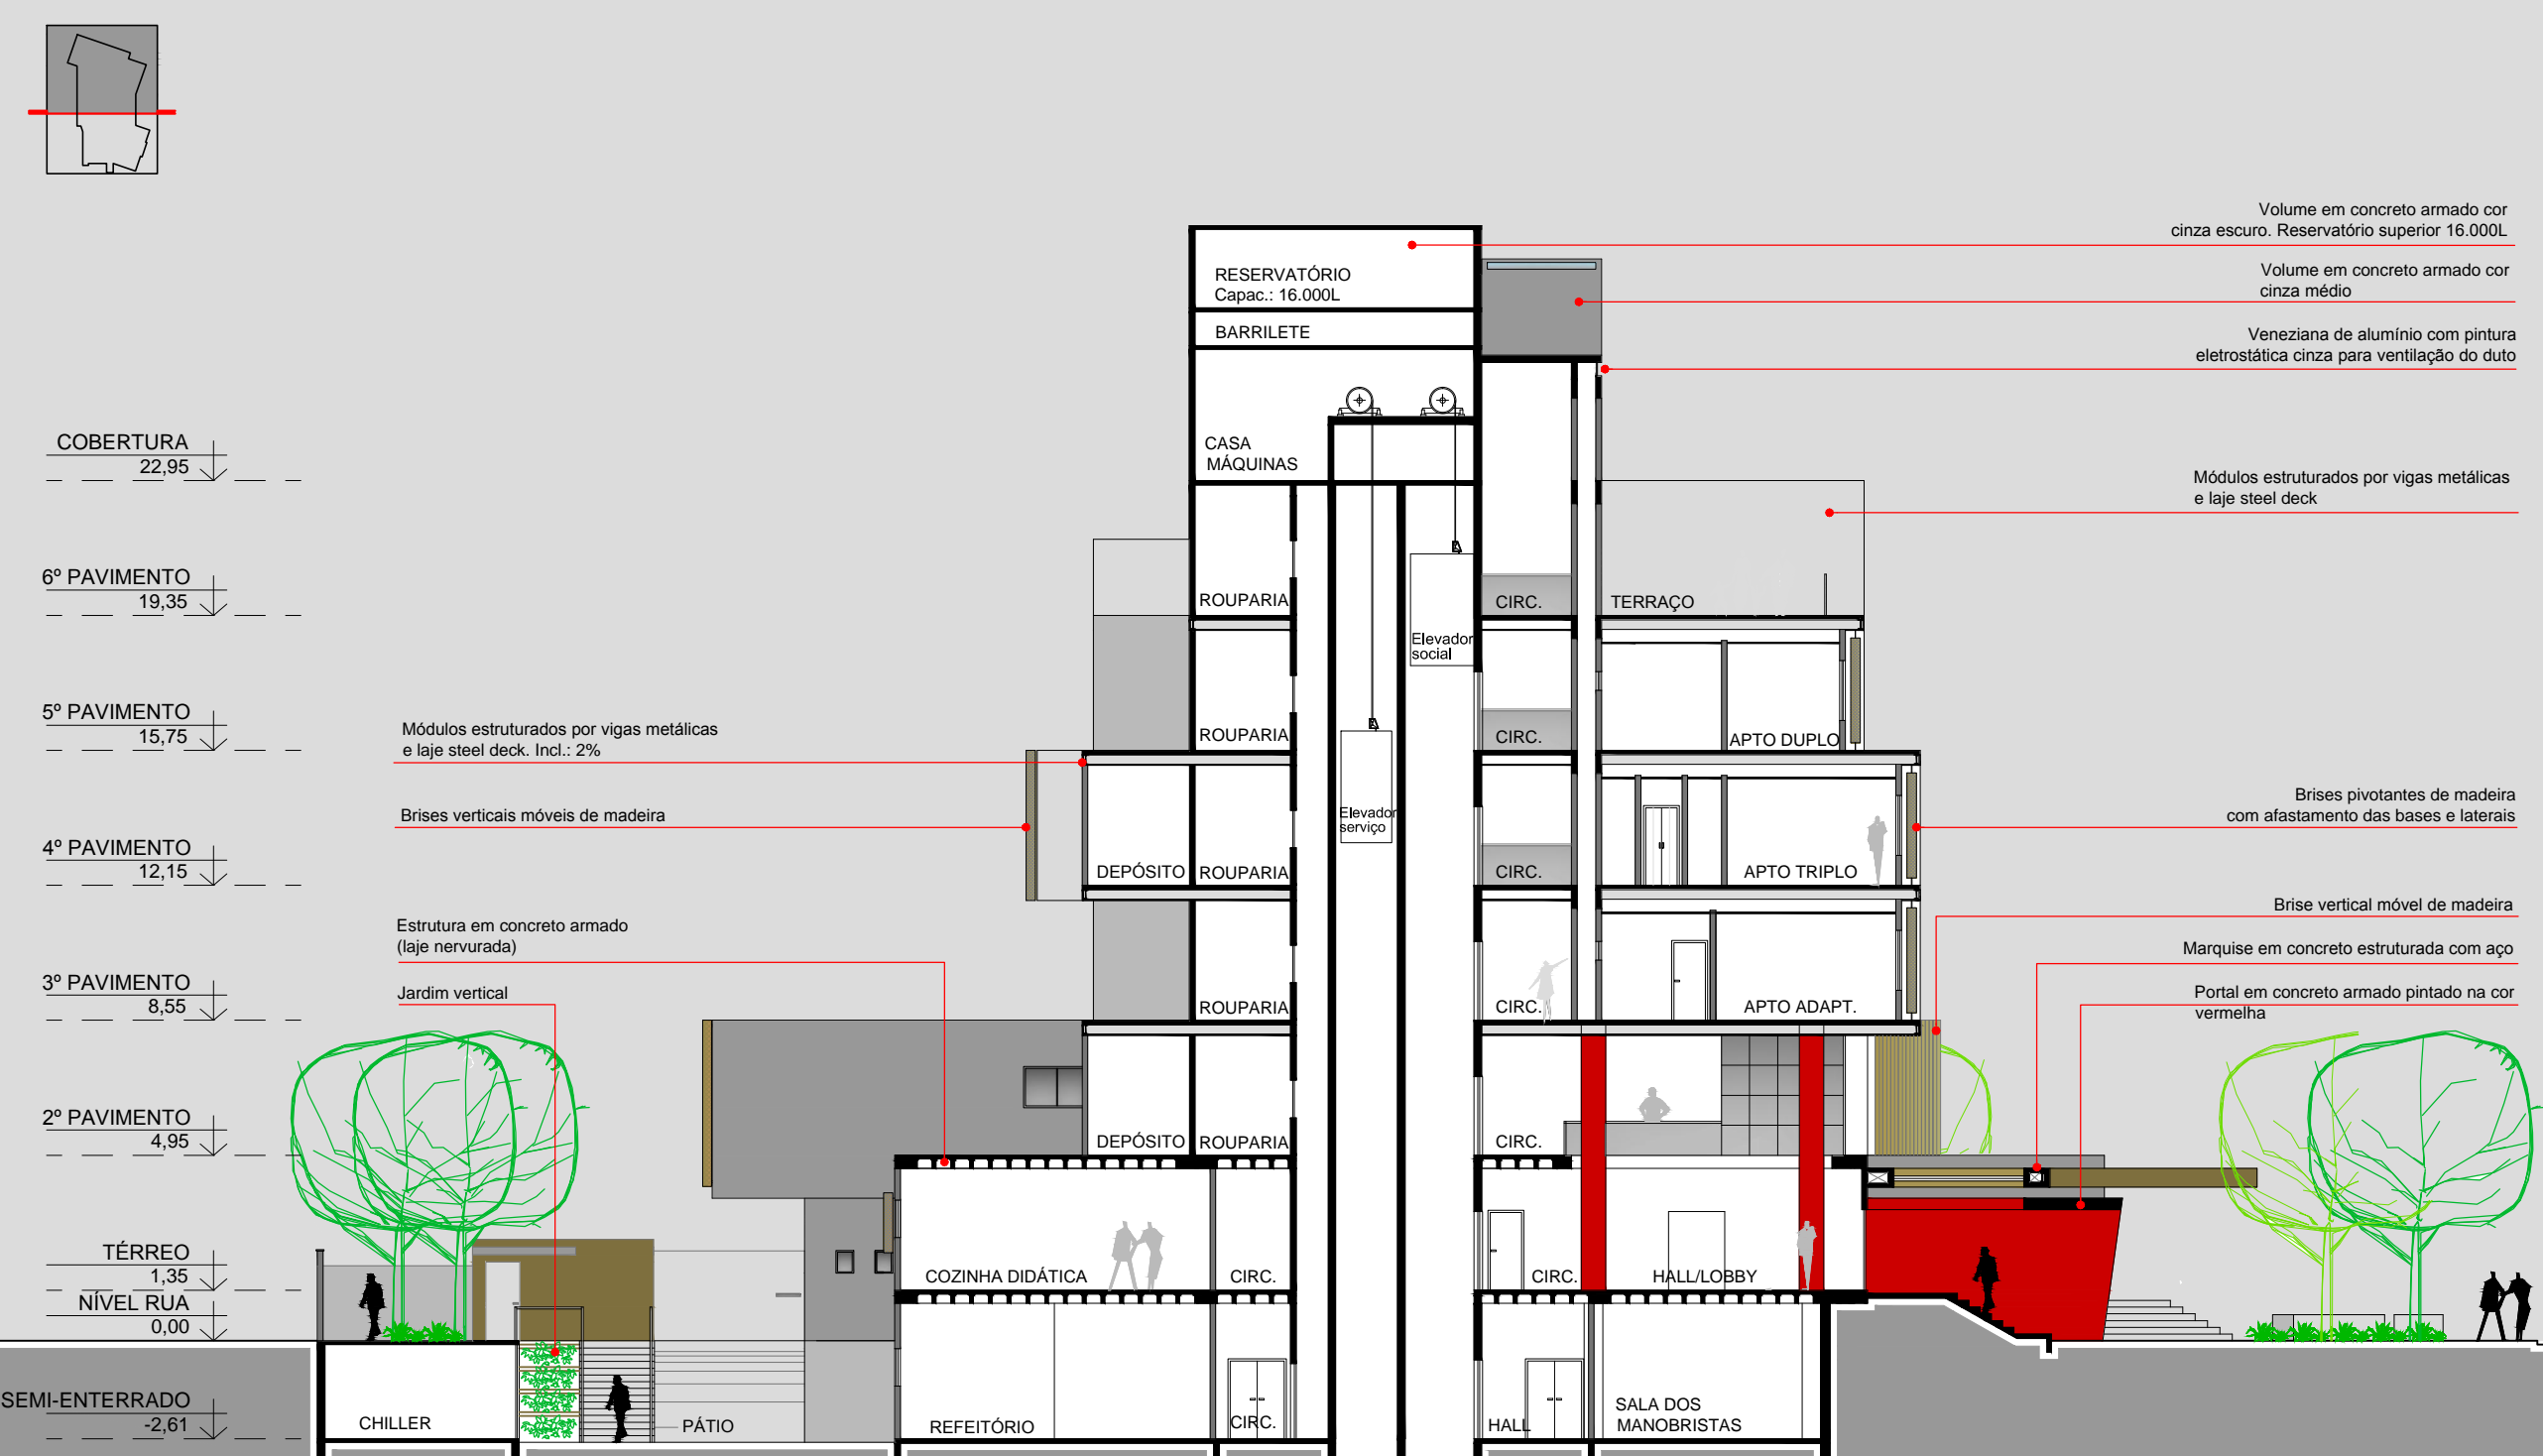

FACHADA NORDESTE esc.: 1/200

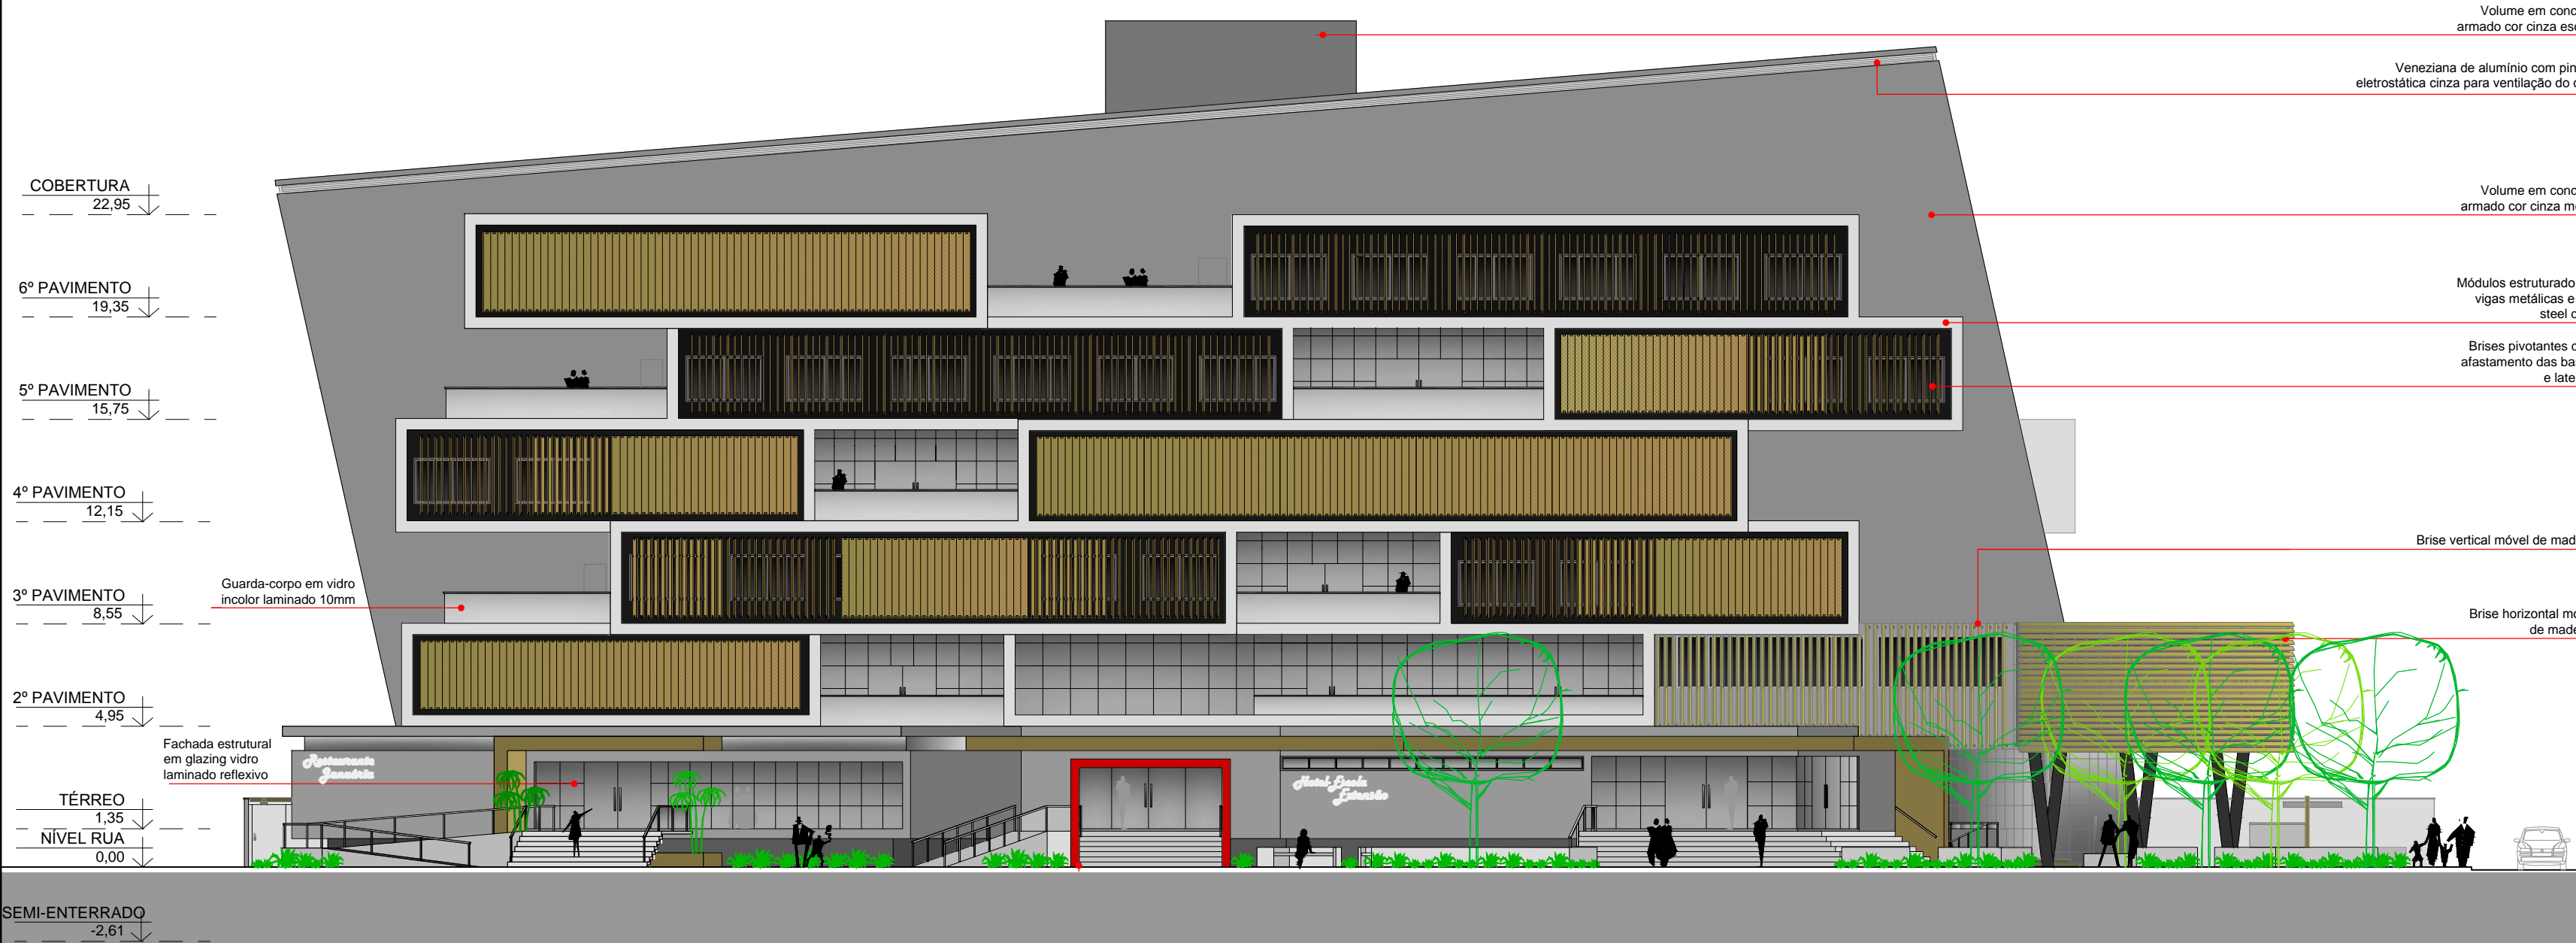

FACHADA SUDESTE esc.: 1/200

