

Memorial Descritivo - TERCEIRO PAVIMENTO

O TERCEIRO PAVIMENTO é o último pavimento da unidade hospitalar e trabalha com a continuidade da internação e também com a unidade de Apoio Administrativo do edifício.

A ala de **INTERNAÇÃO**, no terceiro pavimento, consiste em quartos individuais de um só leito, totalizando quatorze leitos. O espaço também abriga uma área para quartos de isolamento que, segundo a norma RDC 300/2, a cada 30 leitos, devem existir um quarto de isolamento. Além disso, é possível identificar duas enfermarias de três leitos, mais afastadas, que abrigam a ala infantil, contendo um posto de enfermagem específico, além de uma brinquedoteca para as crianças e espaço para acompanhante dentro da enfermaria. O módulo de quarto proposto é baseado na bibliografia de GOES (2011), que analisa as diferentes situações e sobre qual melhor disposição dos ambientes através de questões como: circulação, limpeza e aproveitamento do espaço. A unidade de internação no segundo pavimento, então, conta com um total de 54 leitos de internação, divididos entre feminino e masculino, banheiros individuais por enfermaria e dois postos de enfermagem (partindo da proporção de um posto a cada trinta leitos imposto pela RDC 305/02).

A unidade de **APOIO ADMINISTRATIVO** contém vários ambientes que auxiliam na administração do hospital, sendo eles: sala de contabilidade, sala do diretor clínico, sala de direção, tesouraria, arquivo médico, sala de protocolo, entre outros.

As atividades de **APOIO LOGÍSTICO** no terceiro pavimento limitam-se às circulações do edifício e a atividades como recepção e espera dentro das atribuições estabelecidas.

As **CIRCULAÇÕES HORIZONTAIS** que limitam o piso seguem a mesma imposição de aberturas dos outros dois pavimentos, criando um ritmo nas janelas e permitindo iluminação e ventilação natural para dentro do edifício.

Através da proposta de intervenção do Hospital São Sebastião, em Turvo/SC, por meio desse plano de projeto, a unidade cria melhores condições para o tratamento oferecido, além do aumento de atribuições e dos ambientes já existentes. Nesse contexto, o edifício chega à sua expansão máxima, devido as condicionantes físicas (como estrutura da edificação, declividade do terreno e relação edifício x cidade), e também ambientais (de conforto e topográfica), mantendo, ainda assim, algumas possibilidades de crescimento, mas apenas para imaginação, internação e Apoio Logístico.


A **FACHADA FRONTAL** do edifício é a que configura os ambientes de apoio, como salas de espera, recepções e circulação do público geral, fazendo com que essas áreas se tornem pontos de permanência e espera proporcionando as pessoas a vista da cidade.

No terceiro pavimento, a fachada frontal é liberada para a criação de um terraço com uma lancheonete, permitindo a valorização das vistas para o skyline da cidade, transformando-o em um mirante. Além disso, o recuo da volumetria cria uma visibilidade maior do novo x antigo.

Com o projeto, o edifício proposto, então, promove praticamente todas as atividades especificadas pela norma, além de possuir, através da proposta, um total de 78 leitos de internação, em uma área inicial que vivia os 80 leitos, além de favorecer subsídios dentro da edificação que promovam bem-estar e conforto, tanto ao funcionário quanto ao paciente e seus acompanhantes.

O projeto resulta, então, em uma proposta de aliar o conforto e bem-estar do paciente com uma edificação de valor cultural e histórico para a cidade, funcionando como uma referência urbana. A intenção, então, é causar o menor impacto possível na vista de quem vê o hospital do nível da cidade, mas modificar o espaço e dimensioná-lo corretamente para que ele possa comportar a demanda atual do Hospital São Sebastião, em Turvo/SC.


Esquema Demolir/Construir/Manter

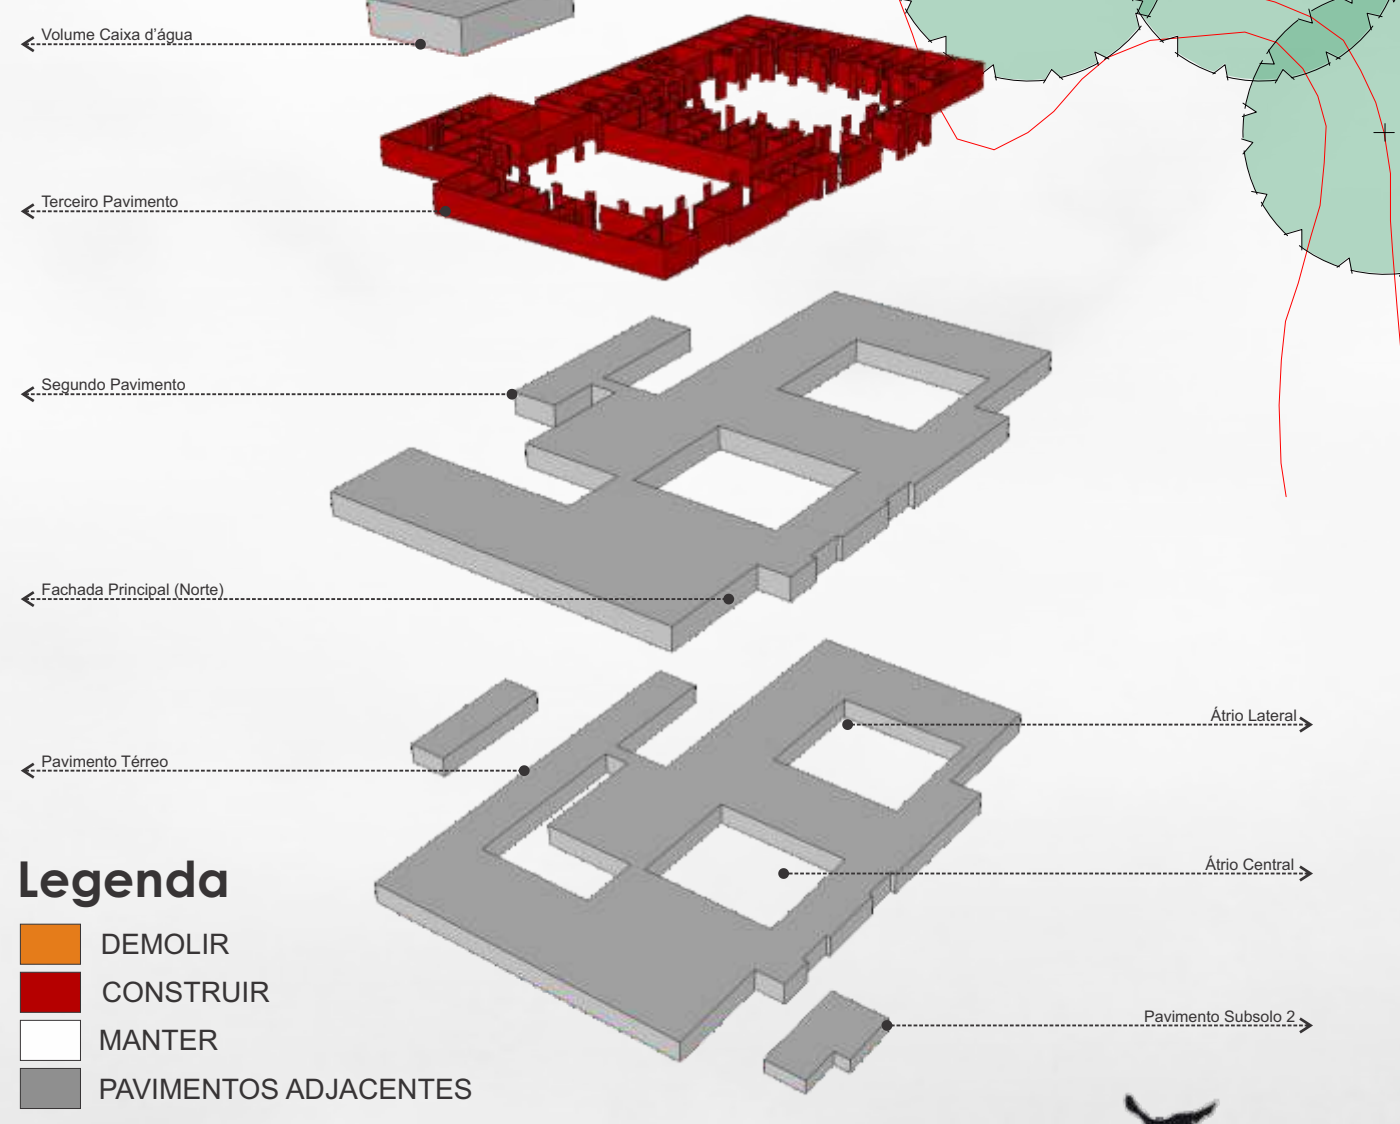


Esquema de Setorização Pavimento Térreo



Esquema de Fluxos Pavimento Térreo

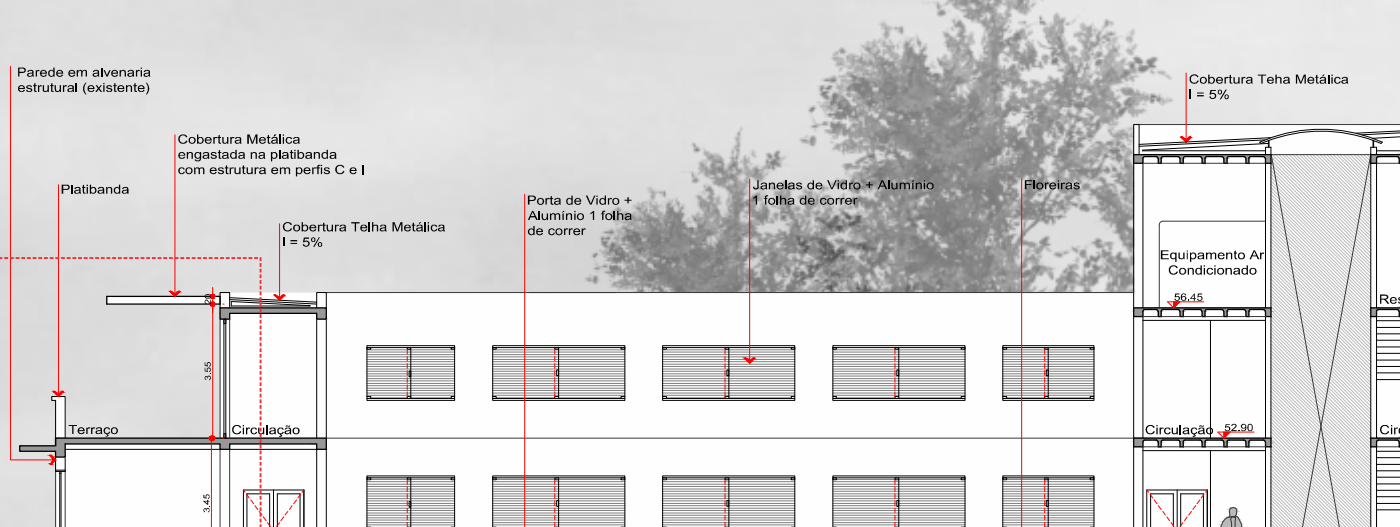

Esquema de Áreas Construídas e Mantidas

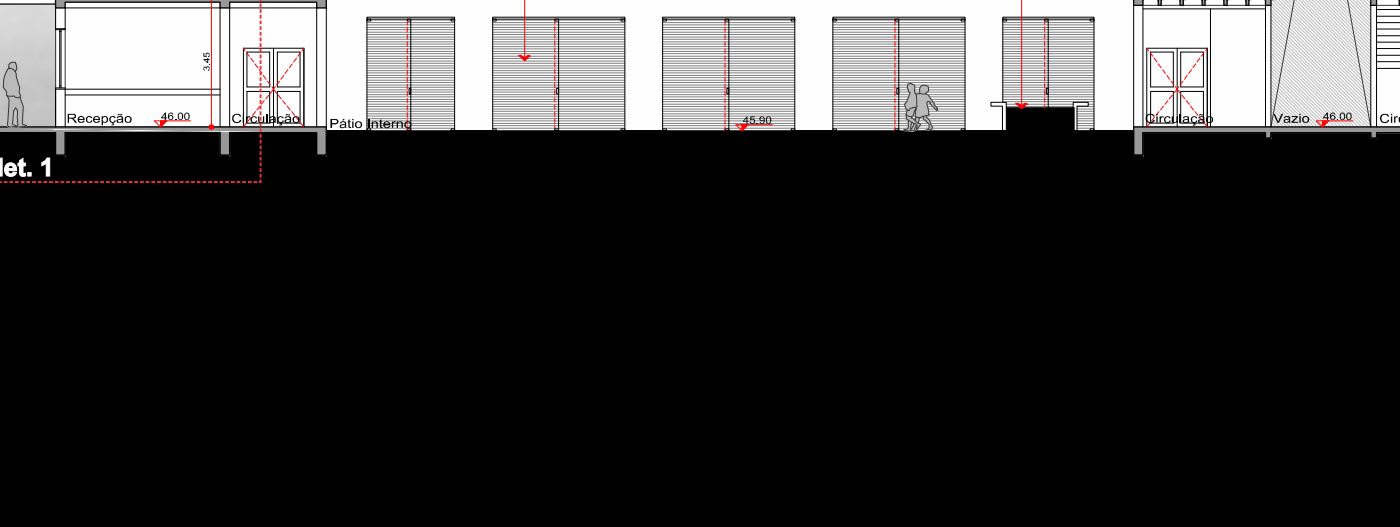

Planta Baixa Segundo Pavimento

Esc 1:250

Planta Baixa Terceiro Pavimento

Esc 1:250

Planta Baixa Terceiro Pavimento

