

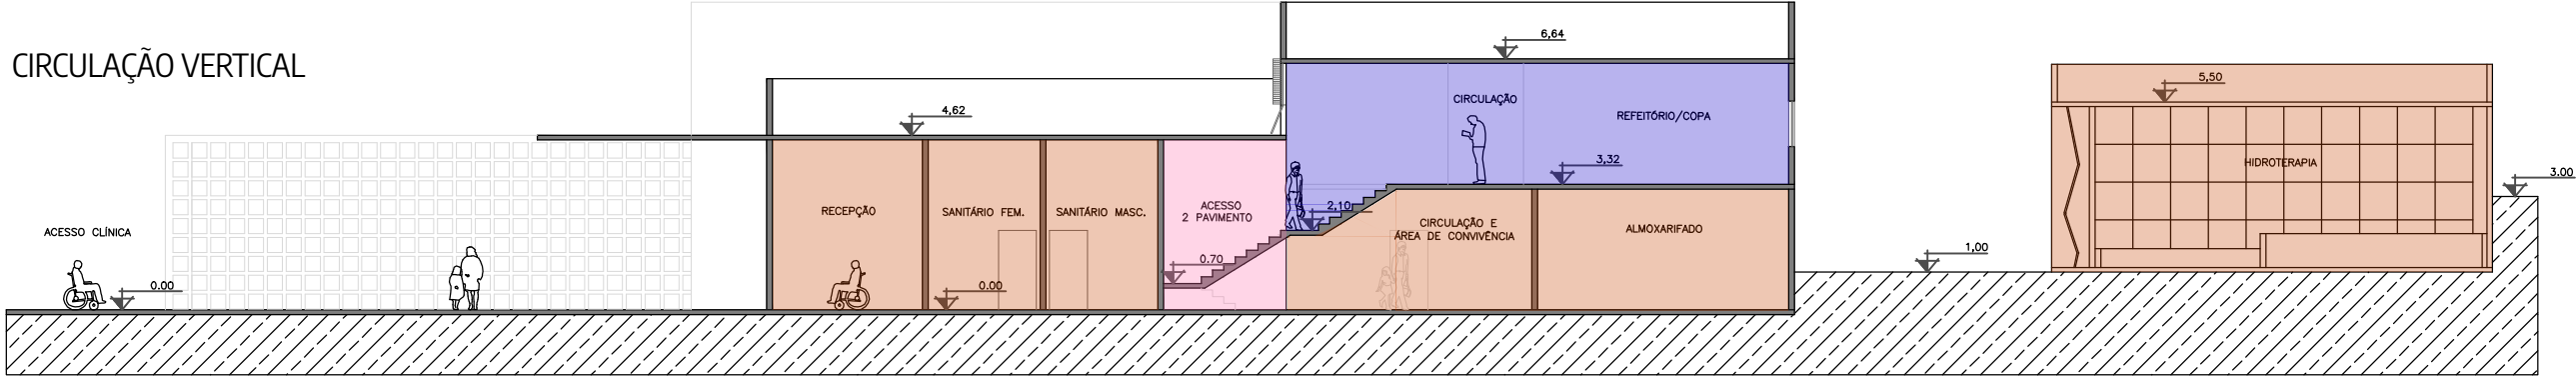
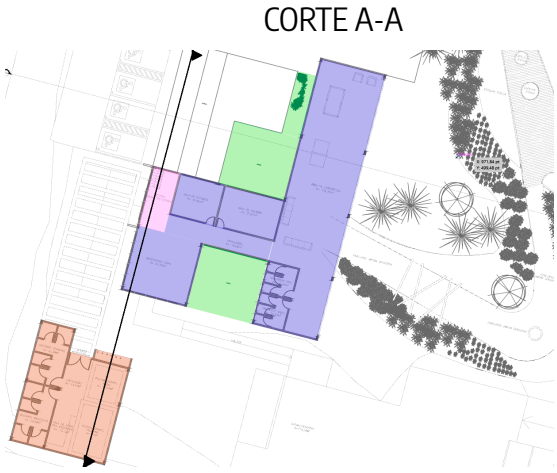


8.8 CORTES

- PRIMEIRO PAVIMENTO / SETOR PACIENTES
- SEGUNDO PAVIMENTO / SETOR FUNCIONÁRIOS
- CIRCULAÇÃO VERTICAL

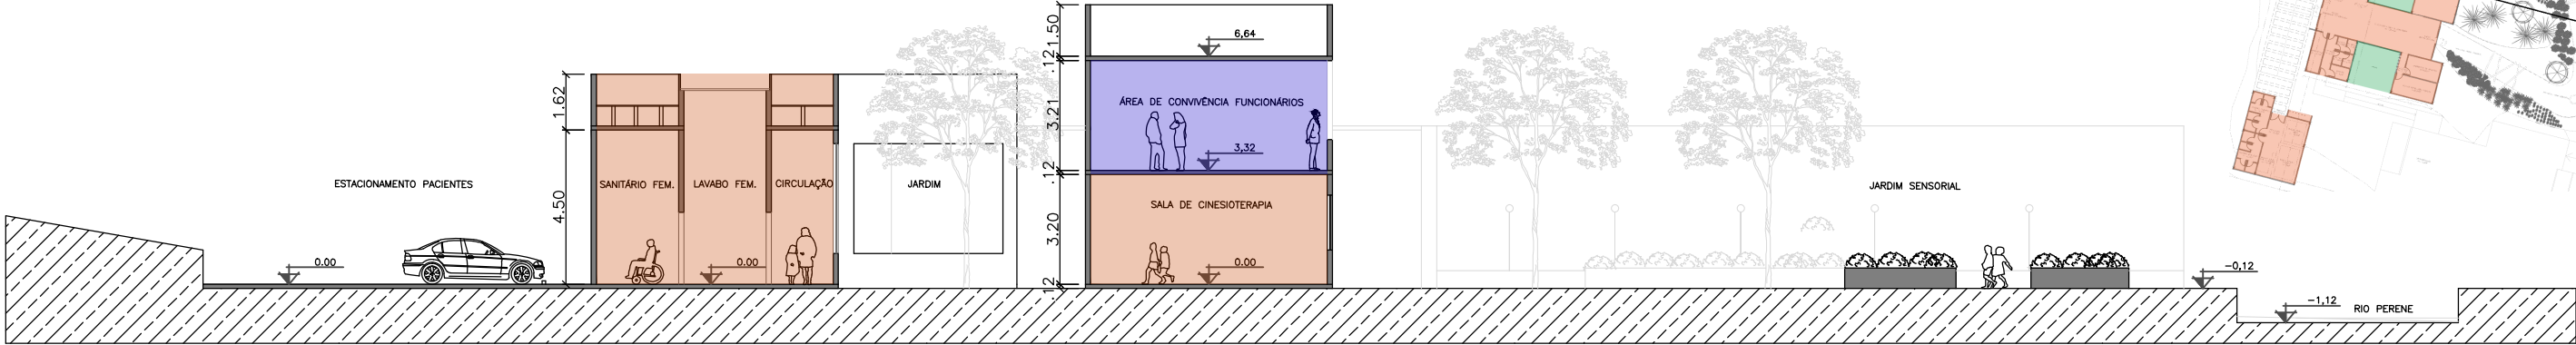

CORTE A-A

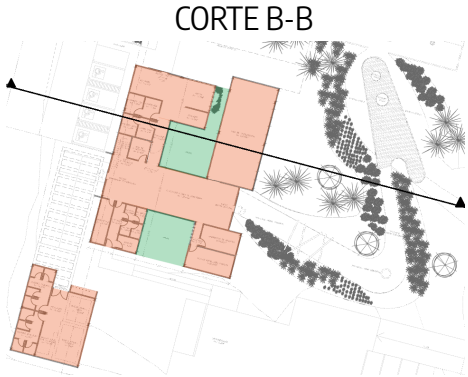

CORTE B-B

Escala 1/200